



PLANKARTA

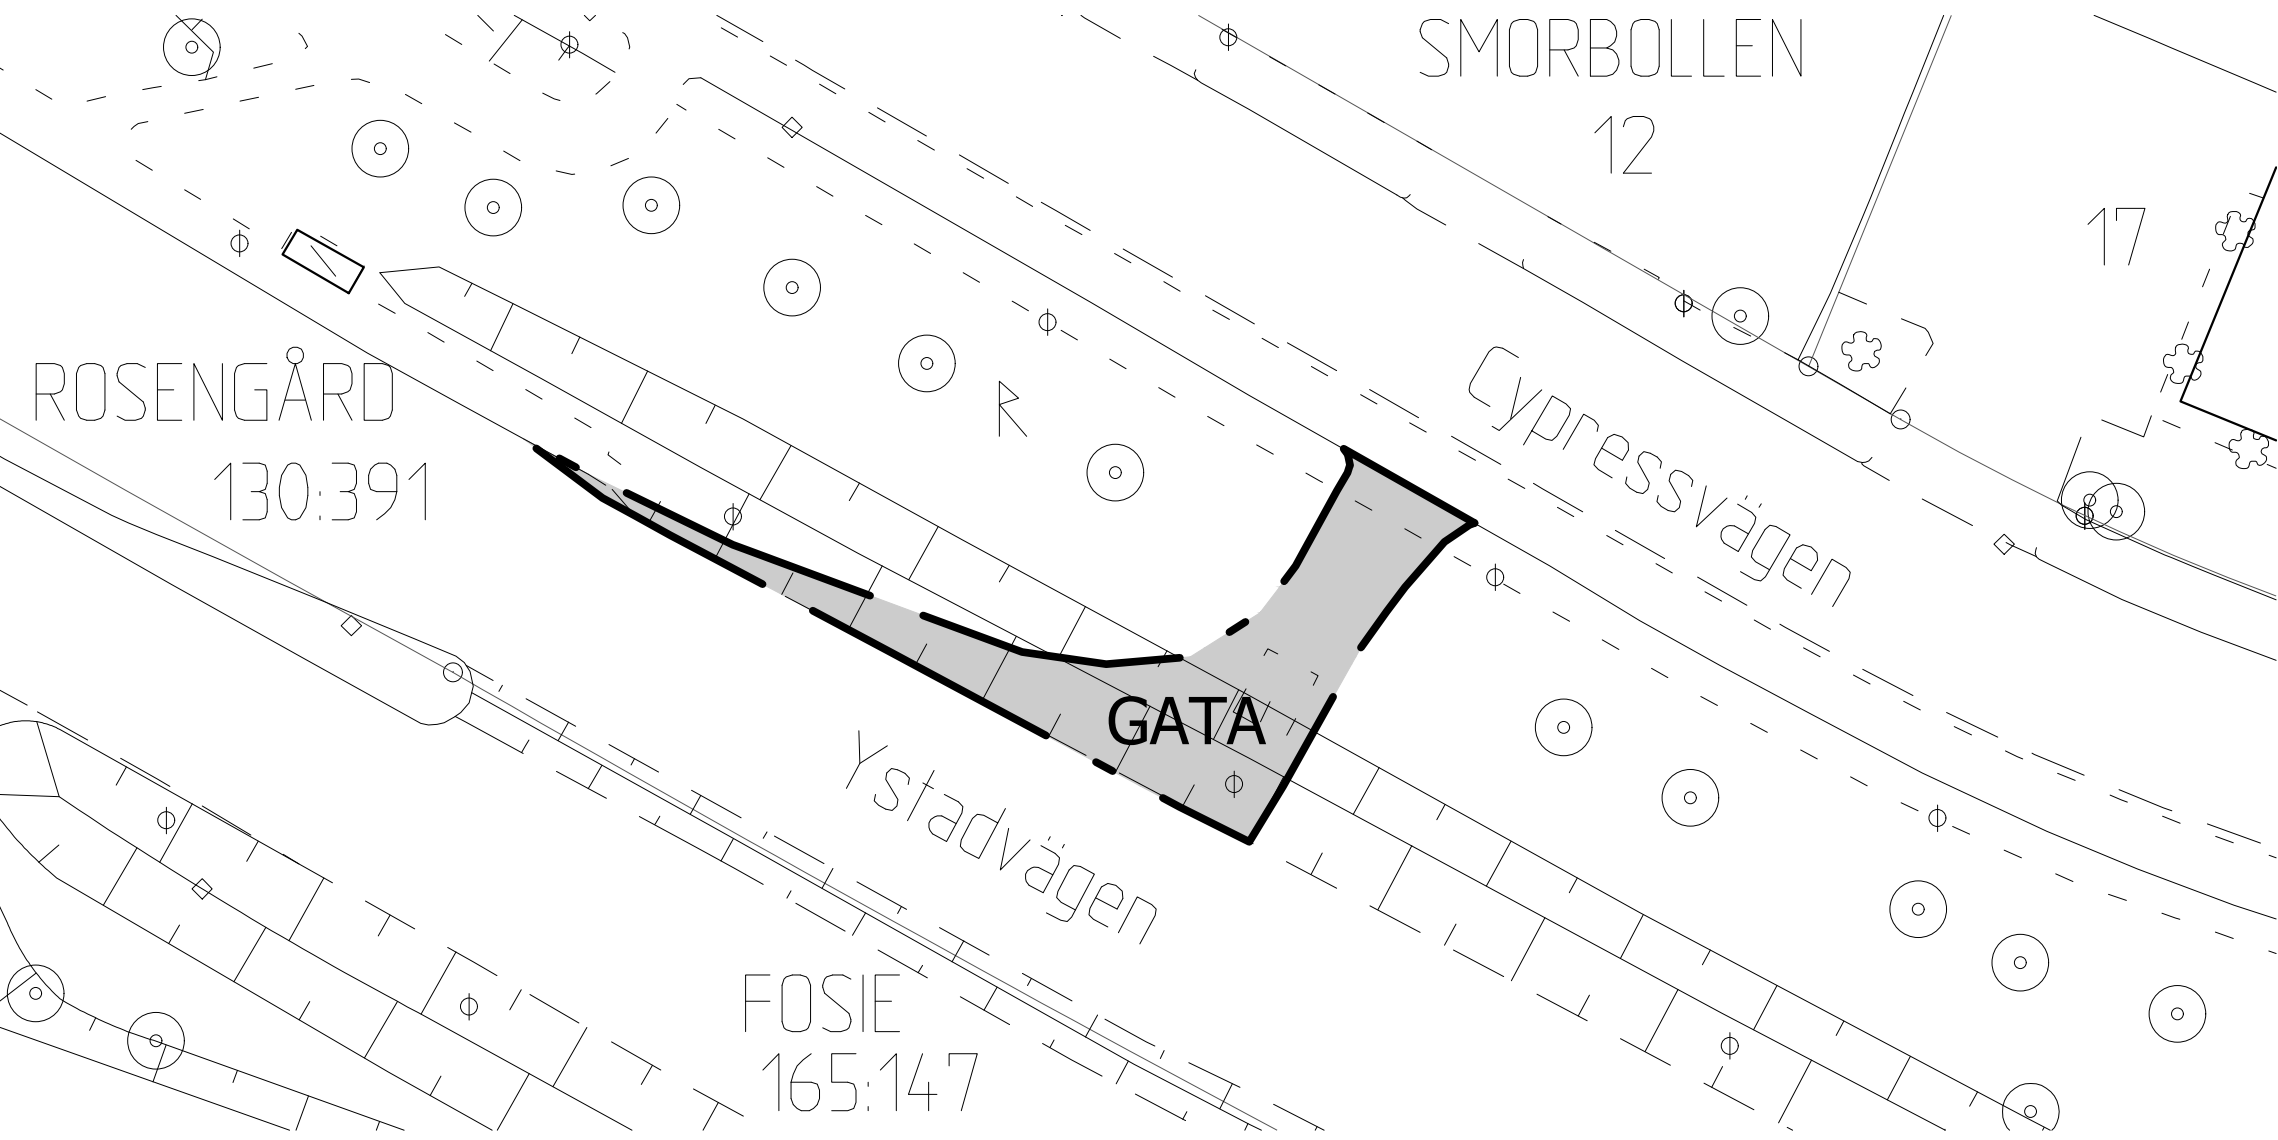

GRUNDKARTEBETECKNINGAR

- Grundkarta upprättad 2025-08-20
Koordinatsystem SWEREF 99 13 30
Höjdsystem RH2000
- Fastighetsgräns/gränspunkt
 - Byggnad
 - Skärmtak
 - Staket eller plank
 - Stödmur
 - Gång- och cykelbana
 - Kantsten
 - Väggkant
 - Möjlig fornlämning
 - Slänt
 - Träd
 - Buskage/markbegränsning
 - ROSENGÅRD
 - 12 130:391
 - Traktnamn
 - Registerbeteckningar

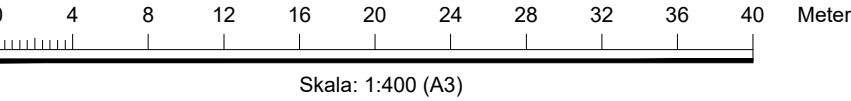

PLANBESTÄMMELSER

Följande gäller inom områden med nedanstående beteckningar. Endast angiven användning och utformning är tillåten. Där beteckning saknas gäller bestämmelsen inom hela planområdet.

GRÄNSBETECKNINGAR

Planområdesgräns

ANVÄNDNING AV MARK OCH VATTEN

Allmän plats

GATA Gata.

Detaljplan för del av fastigheten

Rosengård 130:391

i Hindby i Malmö

Upprättad av Stadsbyggnadskontoret, Malmö stad 2025-09-18

Daniela Duljan Krizanec
Enhetschef

Julia Emmelin
Planhandläggare
Tim Licke
Planhandläggare



Datum för antagande
Betygar
Datum för laga kraft

Dp 5894