



PLANKARTA

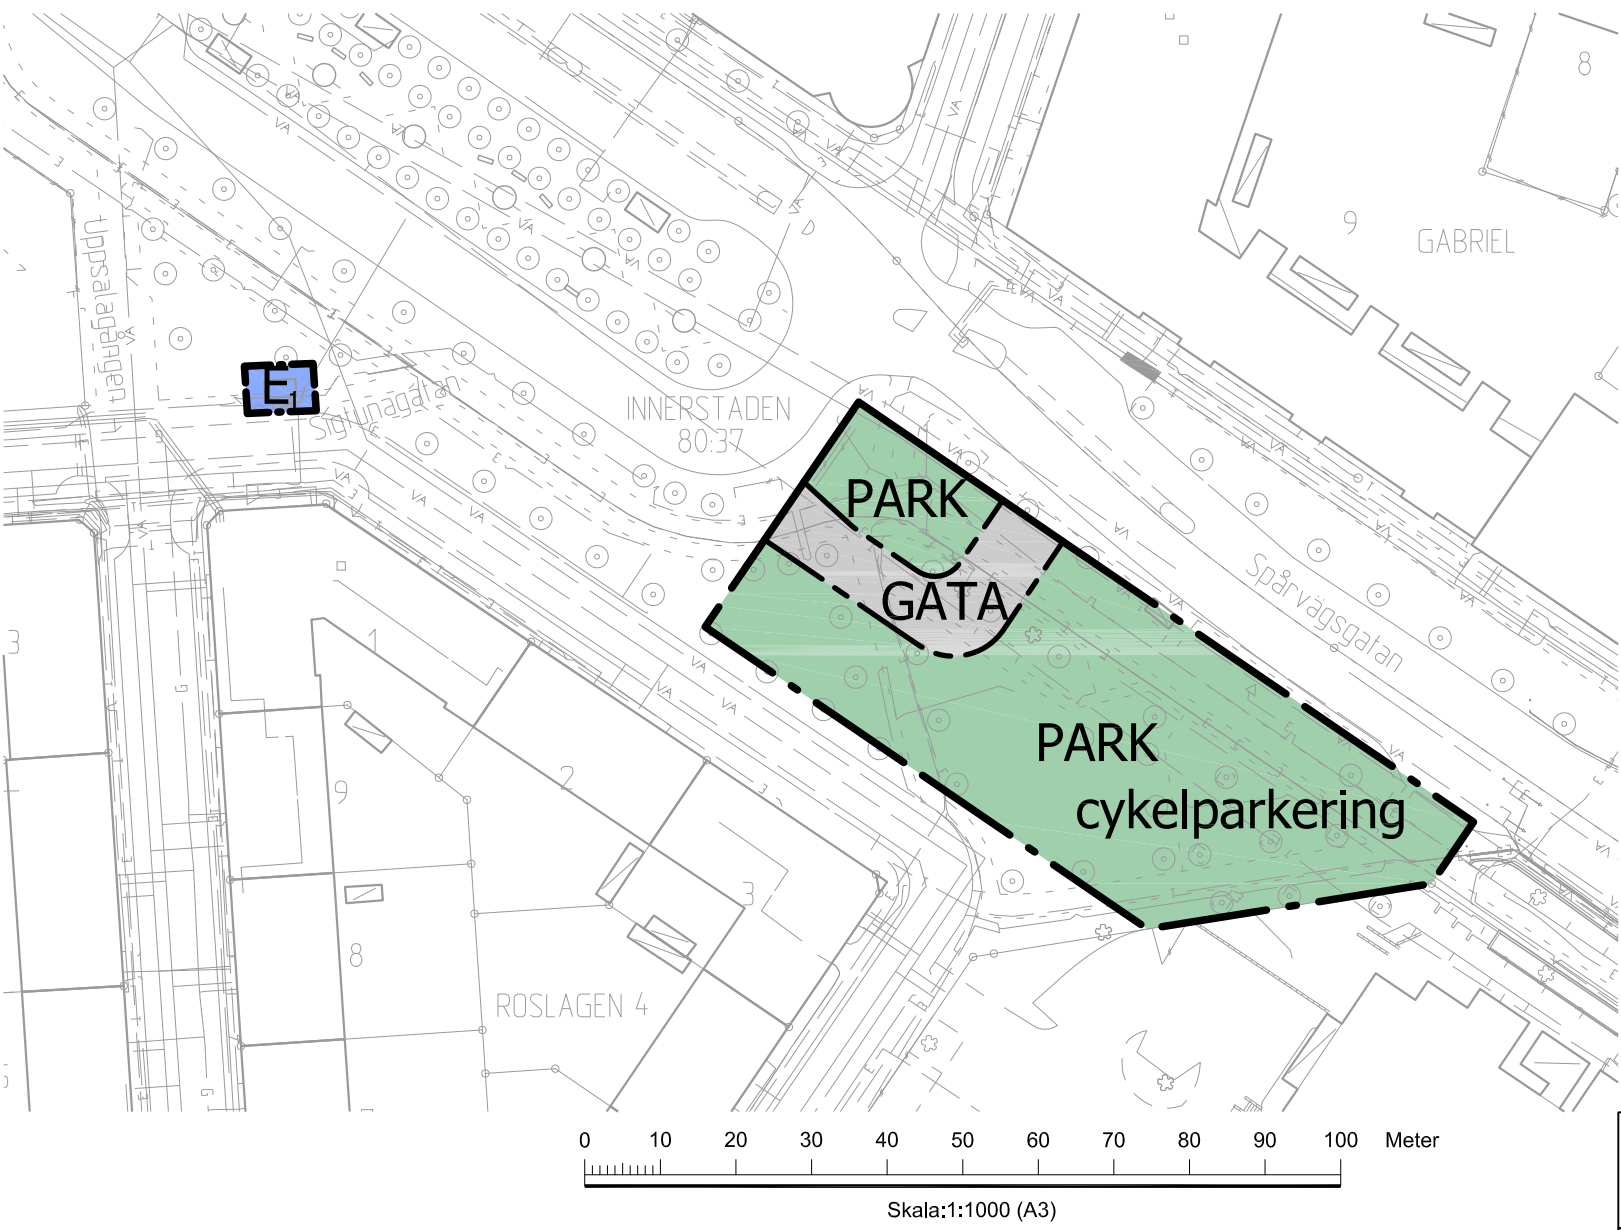

ORIENTERINGSKARTA

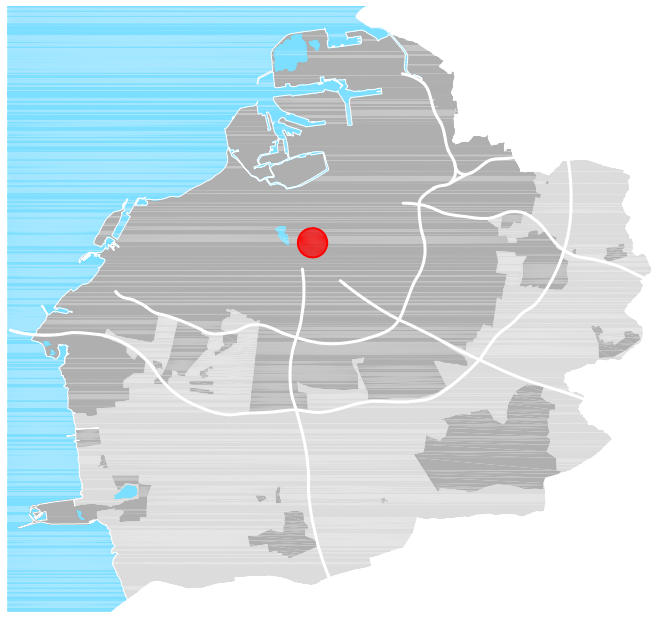

GRUNDKARTEBETECKNINGAR

Grundkarta upprättad 2025-10-23
Koordinatsystem SWEREF 99 13 30
Höjdsystem RH2000

- Fastighetsgräns/gränspunkt
- Elledning (i mark)
- Fjärrvärmeledning (i mark)
- Gasledning (i mark)
- Teleledning (i mark)
- Vatten- och avloppsledning
- Byggnad
- Skärmtak
- Mur
- Staket eller plank
- Stödmur
- Gång- och cykelbana

- Kantsten
- Väggkant
- Träd
- Buskage/markbegränsning
- INNERSTADEN
- 80:37
- GA
- Lr
- Serv
- Serv
- Serv

PLANBESTÄMMELSER

Följande gäller inom områden med nedanstående beteckningar. Endast angiven användning och utformning är tillåten.

GRÄNSBETECKNINGAR

- Planområdesgräns
- Användningsgräns

ANVÄNDNING AV MARK OCH VATTEN

Allmän plats

- GATA Gata
- PARK Park

Kvartersmark

- E₁ Nätstation

EGENSKAPSBESTÄMMELSER FÖR ALLMÄN PLATS

Utformning av allmän plats

- cykelparkering Cykelparkering med eller utan tak får finnas

SAMRÅDSHANDLING

Detaljplan för del av fastigheten

Innerstaden 80:37

i Södervärn i Malmö

Upprättad av Stadsbyggnadskontoret, Malmö stad 2025-12-04

Daniel Svanfelt
Enhetschef

Pauline Green
Planhandläggare



Datum för antagande

Betygar

Datum för laga kraft

Dp 5910