

OBS!
Objektsmodellen är framtagen för att i första hand användas som förvaltningsmodell.
Väggtyper (ex bärande eller icke bärande), vägghöjder, egenskaper på byggnadselement samt byggtekniska lösningar måste verifieras innan projektering för ombyggnad eller andra fysiska ingrepp.

OBS!
Objektmodellen är framtagen för att i första hand användas som förvaltningsmodell.
Väggtyper (ex. bärande eller icke bärande), vägghöjder, egenkapital på byggnadselement samt byggnadsåtalet kontrolleras och verifieras innan projektering för ombyggnad eller andra åtgärder ingår.

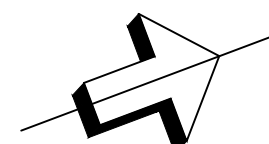

LAGER: SB11


SKALA 1:200 (A1) 0

1

20

BET	ANT	ANDRINKEN AVSEER	DATUM	SIGN		
PROGRAMHANDLING						
<div><div>Malmö stad Stadsfastigheter</div></div>						
RÖNNEN RESURSSKOLA				PNR		
OMBYGGNAD ETAPP 2				1240		
<div><div></div><div>ARKITEKT GRUPPEN</div></div>						
FÖRETAG			TEL			
ARKITEKTGRUPPEN I MÄLMÖ AB			040-103535			
UPPRÅDSCONNUMMER		STAD AV	HANDLÄGGARE			
202452-1		Niklas Olsson	Niklas Olsson			
DATUM		REV DATUM	ANSVARIG			
2025-04-30			Niklas Olsson			
RÖNNEN 1, MÄLMÖ						
- PLAN 0						
OBJÄR	BYGGNAD	DEL AV BYGGNAD	PLAN	DEL	KOD	DISCIPLIN
8206		A,B,C,D,E	00		40	A
SKALA	RITNINGSSUMMER				BET	
1:200	A-40-1-100					

PLO: 2025-05-12 16:22 P:\RÖNNEN\DWG\ETAPP 2\A-4.0-P-0000-8206-ABCEFDWG NIKLAS OLSSON

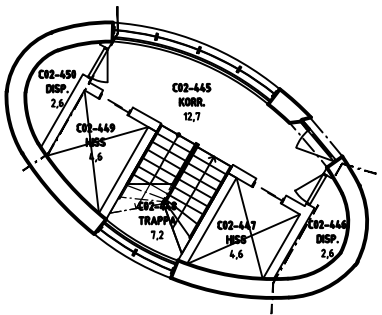

OBS!
Objektsmodellen är framtagen för att i första hand användas som förvaltningsmodell.
Väggtyper (ex bärande eller icke bärande), vägghöjder, egenskaper på byggnadselement samt byggtekniska lösningar måste verifieras innan projektering för ombyggnad eller andra fysiska ingrepp.

BET	ANT	ÄNDRINGEN AVSEER	DATUM	SIGN		
PROGRAMHANDLING						
		Malmö stad Stadsfastigheter				
RÖNNEN RESURSSKOLA				NR		
OMBYGGNAD ETAPP 2				1240		
						
FÖRETAG ARKITEKTGRUPPEN I MALMÖ AB			TEL 040-103535			
UPPGÄVNUMMER 202452-1		RITAD AV Niklas Olsson		HANDLAGARE Niklas Olsson		
DATUM 2025-04-30		REV. DATUM		ANSVARIG Niklas Olsson		
RÖNNEN 1, MALMÖ						
=						
PLAN 2						
OBJ. NR	BYGGNAD	DEL AV BYGGNAD	PLAN	DEL	KOD	DISCIPLIN
8206		A,B,C,D,E	02		40	A
SKALA	RITNINGSGRUPP				BET	
1:200		A-40-1-120				

PLO: 2025-05-12 16:23 P:\RÖNNEN\DWG\ETAPP 2\A-4.0-P-0200-8206-ABCDEF.DWG NIKLAS OLLSSON



XREF:

LAGER: SB11


SKALA 1:200 (A1) 0

	1
--	---

20

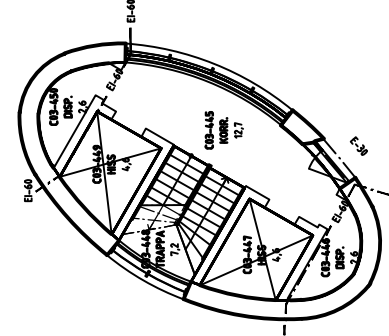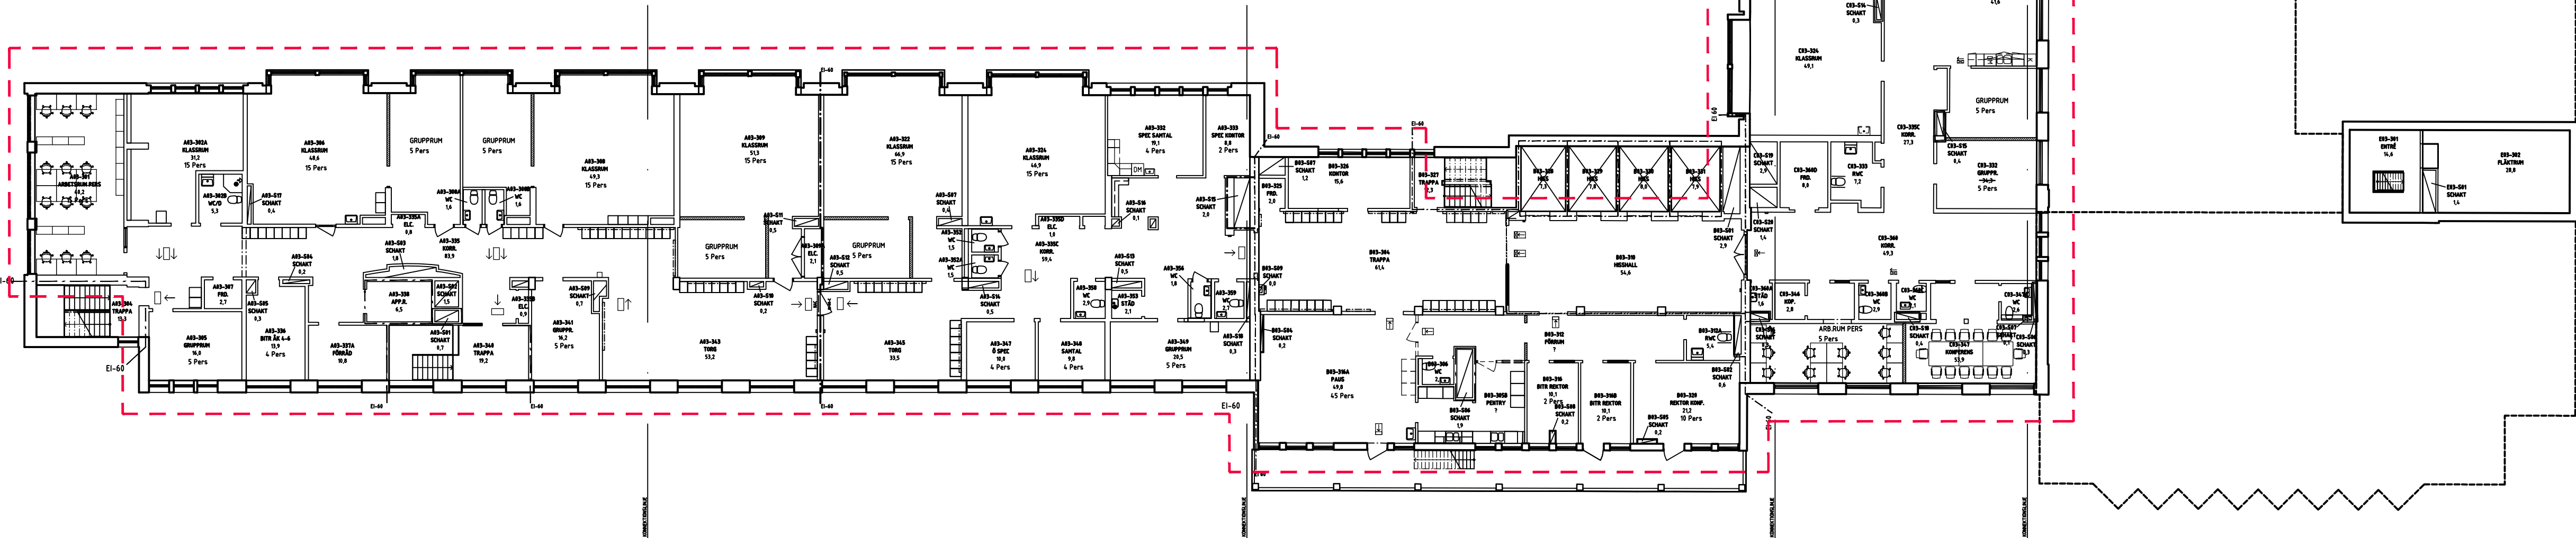

OBS!
Objektmodellen är framtagen för att i första hand användas som förvaltningsmodell.
Väggtyper (ex bärande eller icke bärande), vägghöjder, egenskaper på byggnadselement samt byggtkniska lösningar måste verifieras innan projektering för ombyggnad eller andra fysiska ingrepp.

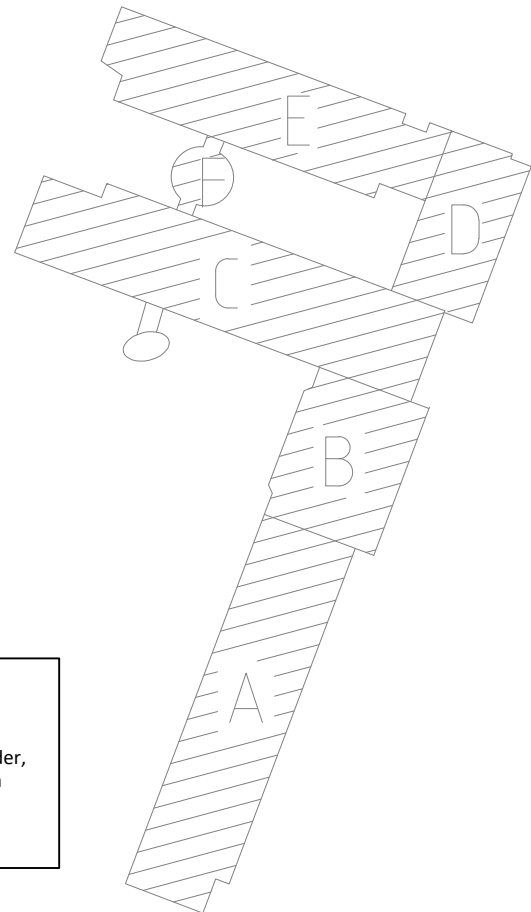

ORIENTERINGSFIGUR

HÄNVISNINGAR



BERÖRT ARBETSOMRÅDE

BET	ANT	ÄNDRINGEN AVSER	DATUM	SIGN
PROGRAMHANDLING				
 <div>Malmö stad Stadsfastigheter</div>			PNR 1240	
RÖNNEN RESURSSKOLA OMBYGGNAD ETAPP 2				
 <div>ARKITEKT GRUPPEN</div>			TEL 040-103535	
FÖRETAG ARKITEKTGRUPPEN I MALMÖ AB			HANDLÄGGARE Niklas Olsson	
UPPDRAGSNUMMER 202452-1		RITAD AV Niklas Olsson	ANSVARIG Niklas Olsson	
DATUM 2025-04-30		REV. DATUM		
RÖNNEN 1, MALMÖ				
- PLAN 3				
OBJ. NR 8206	BYGGNAD A,B,C,D,E	DEL AV BYGGNAD 03	PLAN 40	KOD A
SKALA 1:200	RITNINGSGRUPP	BET		
A-40-1-130				