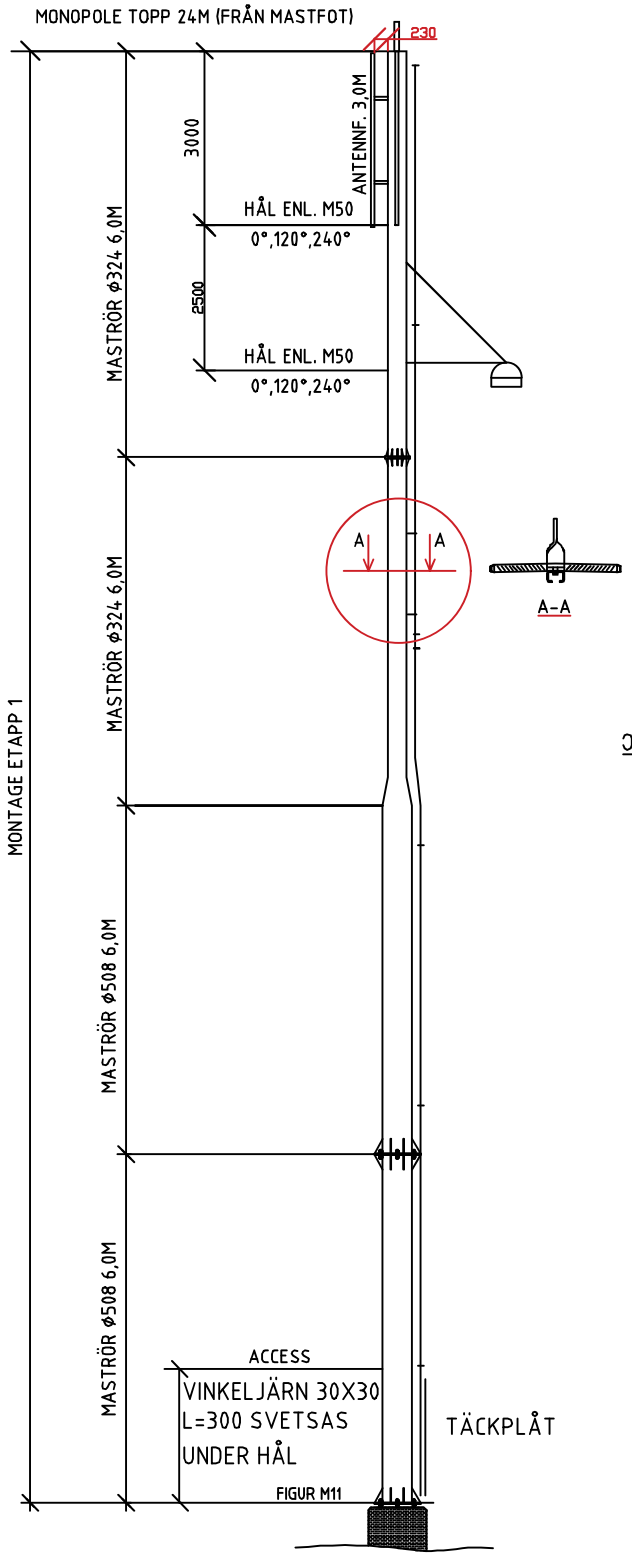

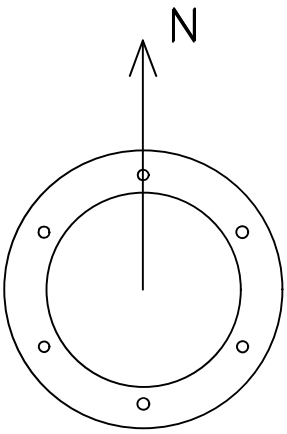

ORIENTERINGSPLAN FÖR ANTENNRIKTNING OCH STEGE

FÖRUTSÄTTNINGAR

REFERENSHASTIGHET 26m/s
Vindlasten har beräknats enligt standard SS-EN 1991-1-4:2005 (Actions on structures - General actions - Wind actions) med nationellt tillägg för Sverige BFS 2022:4 EKS12.
TERRÄNGTYP 2
SÄKERHETSKLASS 2
YTBEHANDLING VFZ.
FALLSKYDD TYP SÖLL
HÄNVISNINGAR
MONTAGEANVISNINGAR
SITE BESKRIVNING
BESKRIVNING JORDNING
BYGGLOV
Malmö grön, NCS S 8010-G10Y, glans 70

VINKELJÄRN 30X30
L=300 SVETSAS
UNDER HÅL

OBS VIKTIGT ! UNDERGJUTES.

Net4Mobility	UPPRÄTTAD AV Vinnergi	Daniel Lindqvist
	DOKANSV/GODK Net4Mobility	DATUM 2025-11-07 / REV -
REFERENSER N4M N115727 - Bellevuegården	Ärendemening Uppförande av mast samt teknikbod för mobilnät	PRODUKTBENÄMNING Monopole rörmast 24M
Fastighetsbeteckning Malmö Hyllie 160:12	DOKUMENTNR Mp24	TYP AV RITNING Sammanställningsritning / Blad 1 (1)
SKALA 1:125	FORMAT A4	

Dnr SBN 2025-004109 Ankom 2025-12-09