
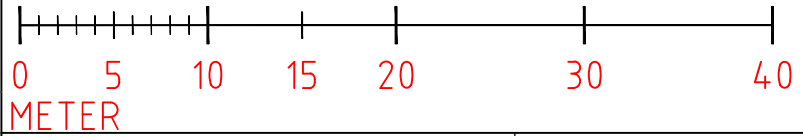


Ungefärlig mastplacering C/C SWEREF 99 TM: 6161389, 372094

SKALA 1:400

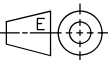

<div>Net4Mobility</div> <div></div>	UPPRÄTTAD AV Vinnergi		Daniel Lindqvist	
	DOKANSV/GODK Net4Mobility		DATUM 2025-10-27	REV
REFERENSER N4M N115727 - Bellevuegården	Ärendemening Uppförande av mast samt teknikskåp för mobilnät			
Fastighetsbeteckning Malmö Hyllie 160:12	DOKUMENTNR N115727	TYP AV RITNING Planritning	Blad 2 (2)	
SKALA 1:400	FORMAT A4			

Dnr SBN 2025-004109 Ankom 2025-11-25