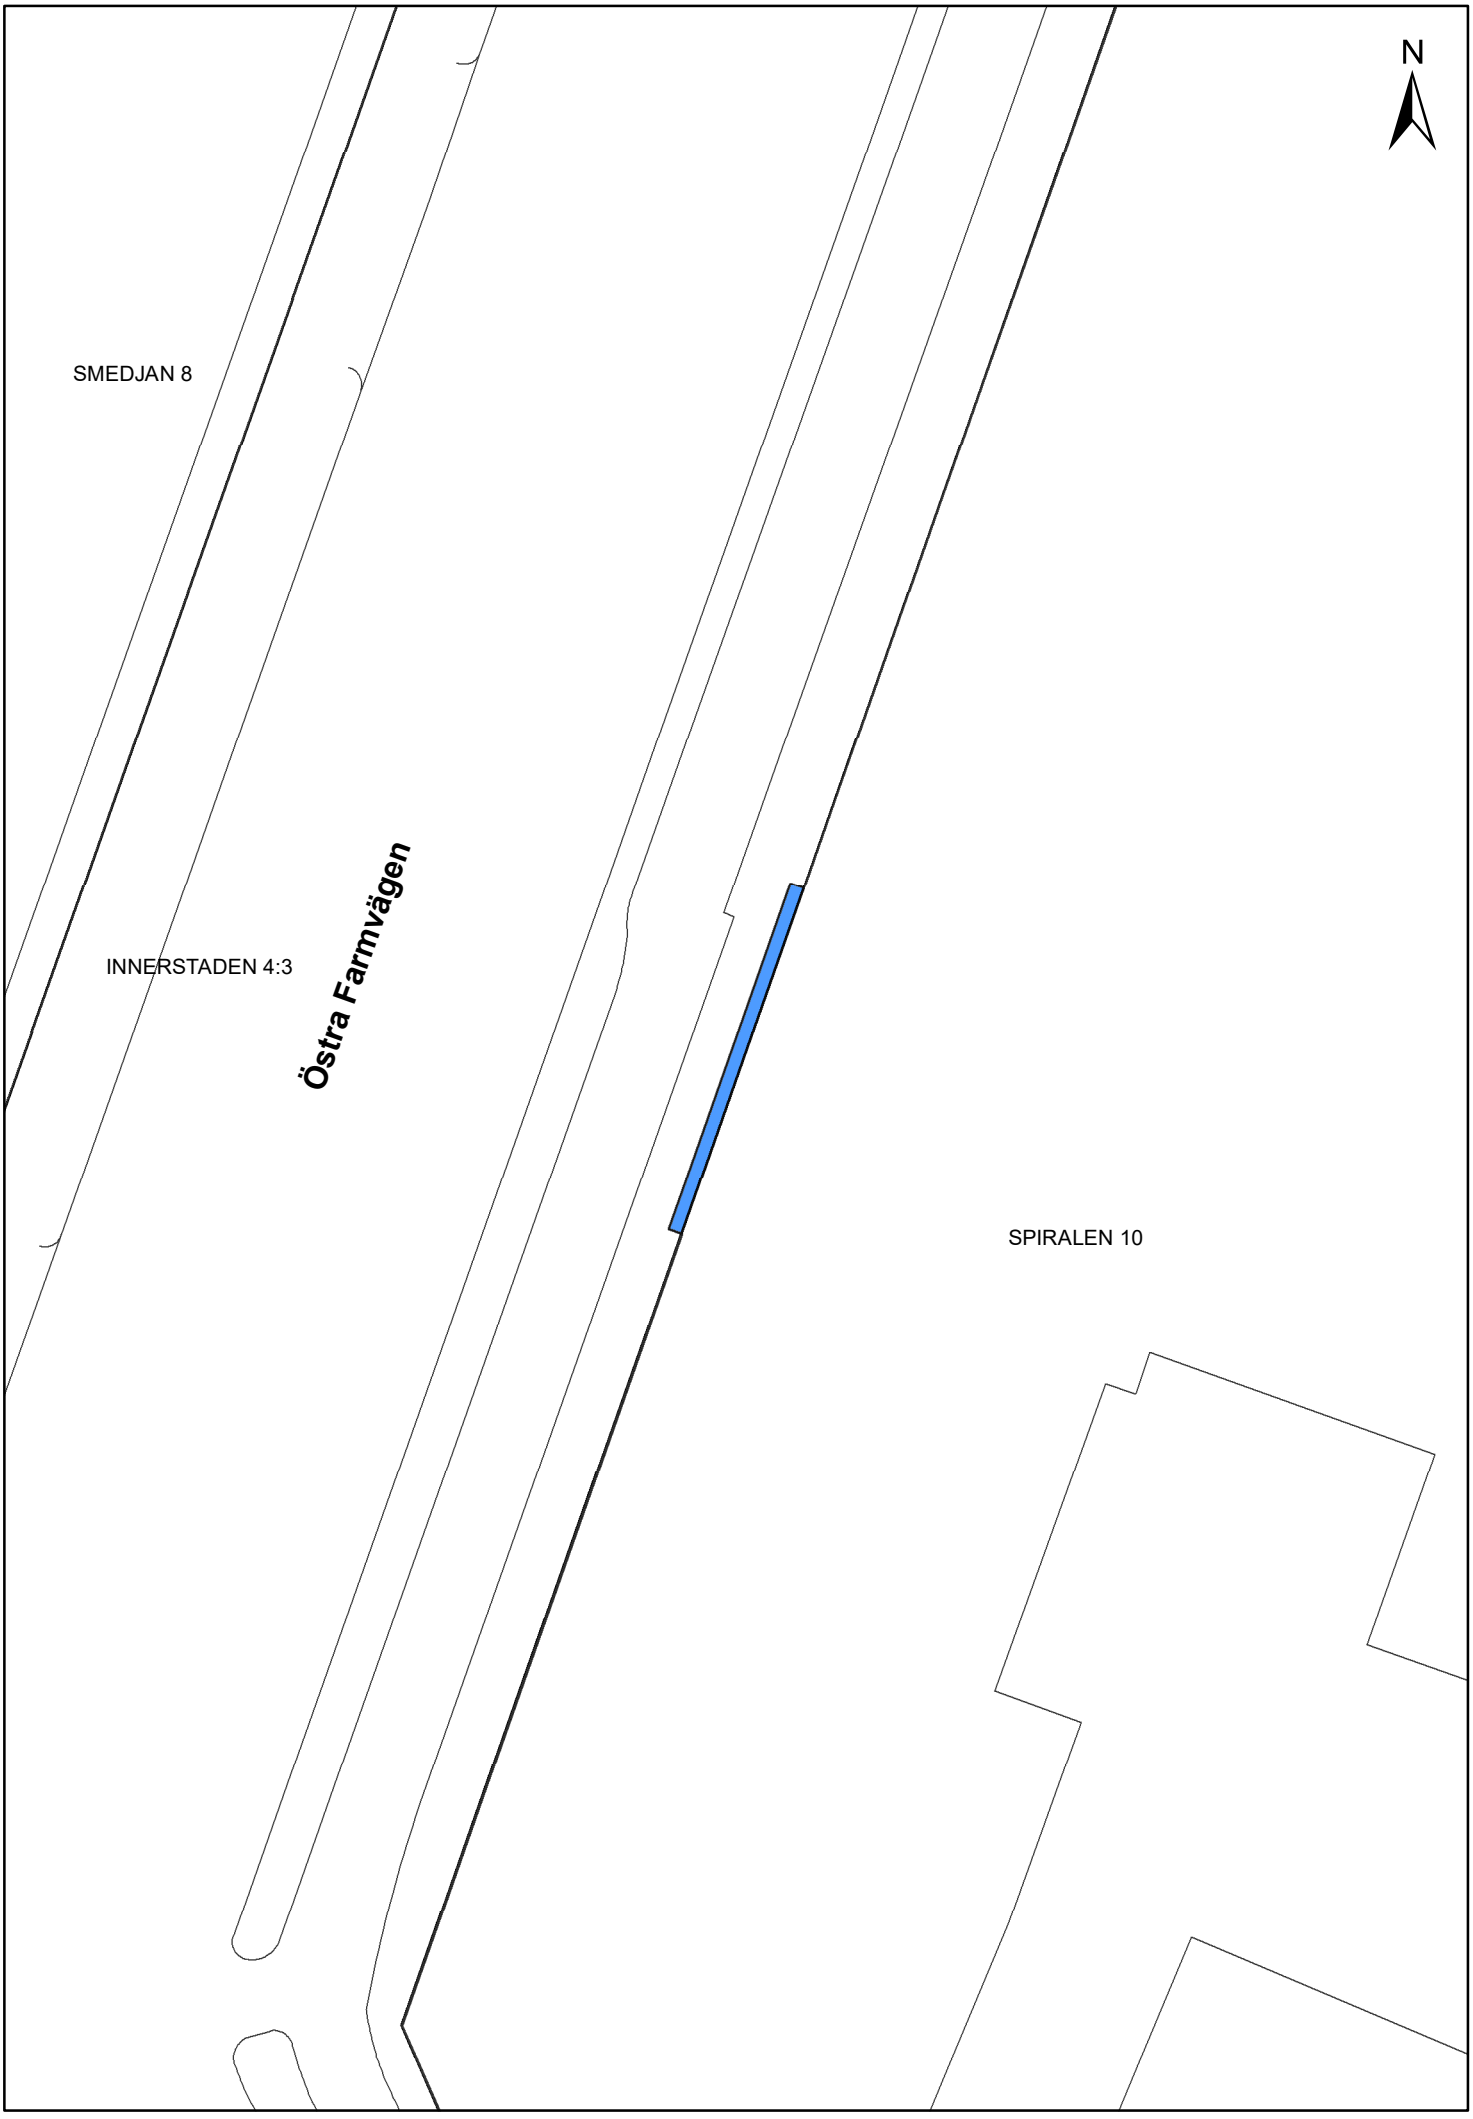


Skala 1:200