



BARLASTGATAN

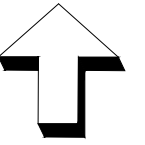


34400

FASTIGHETSGRÄNS

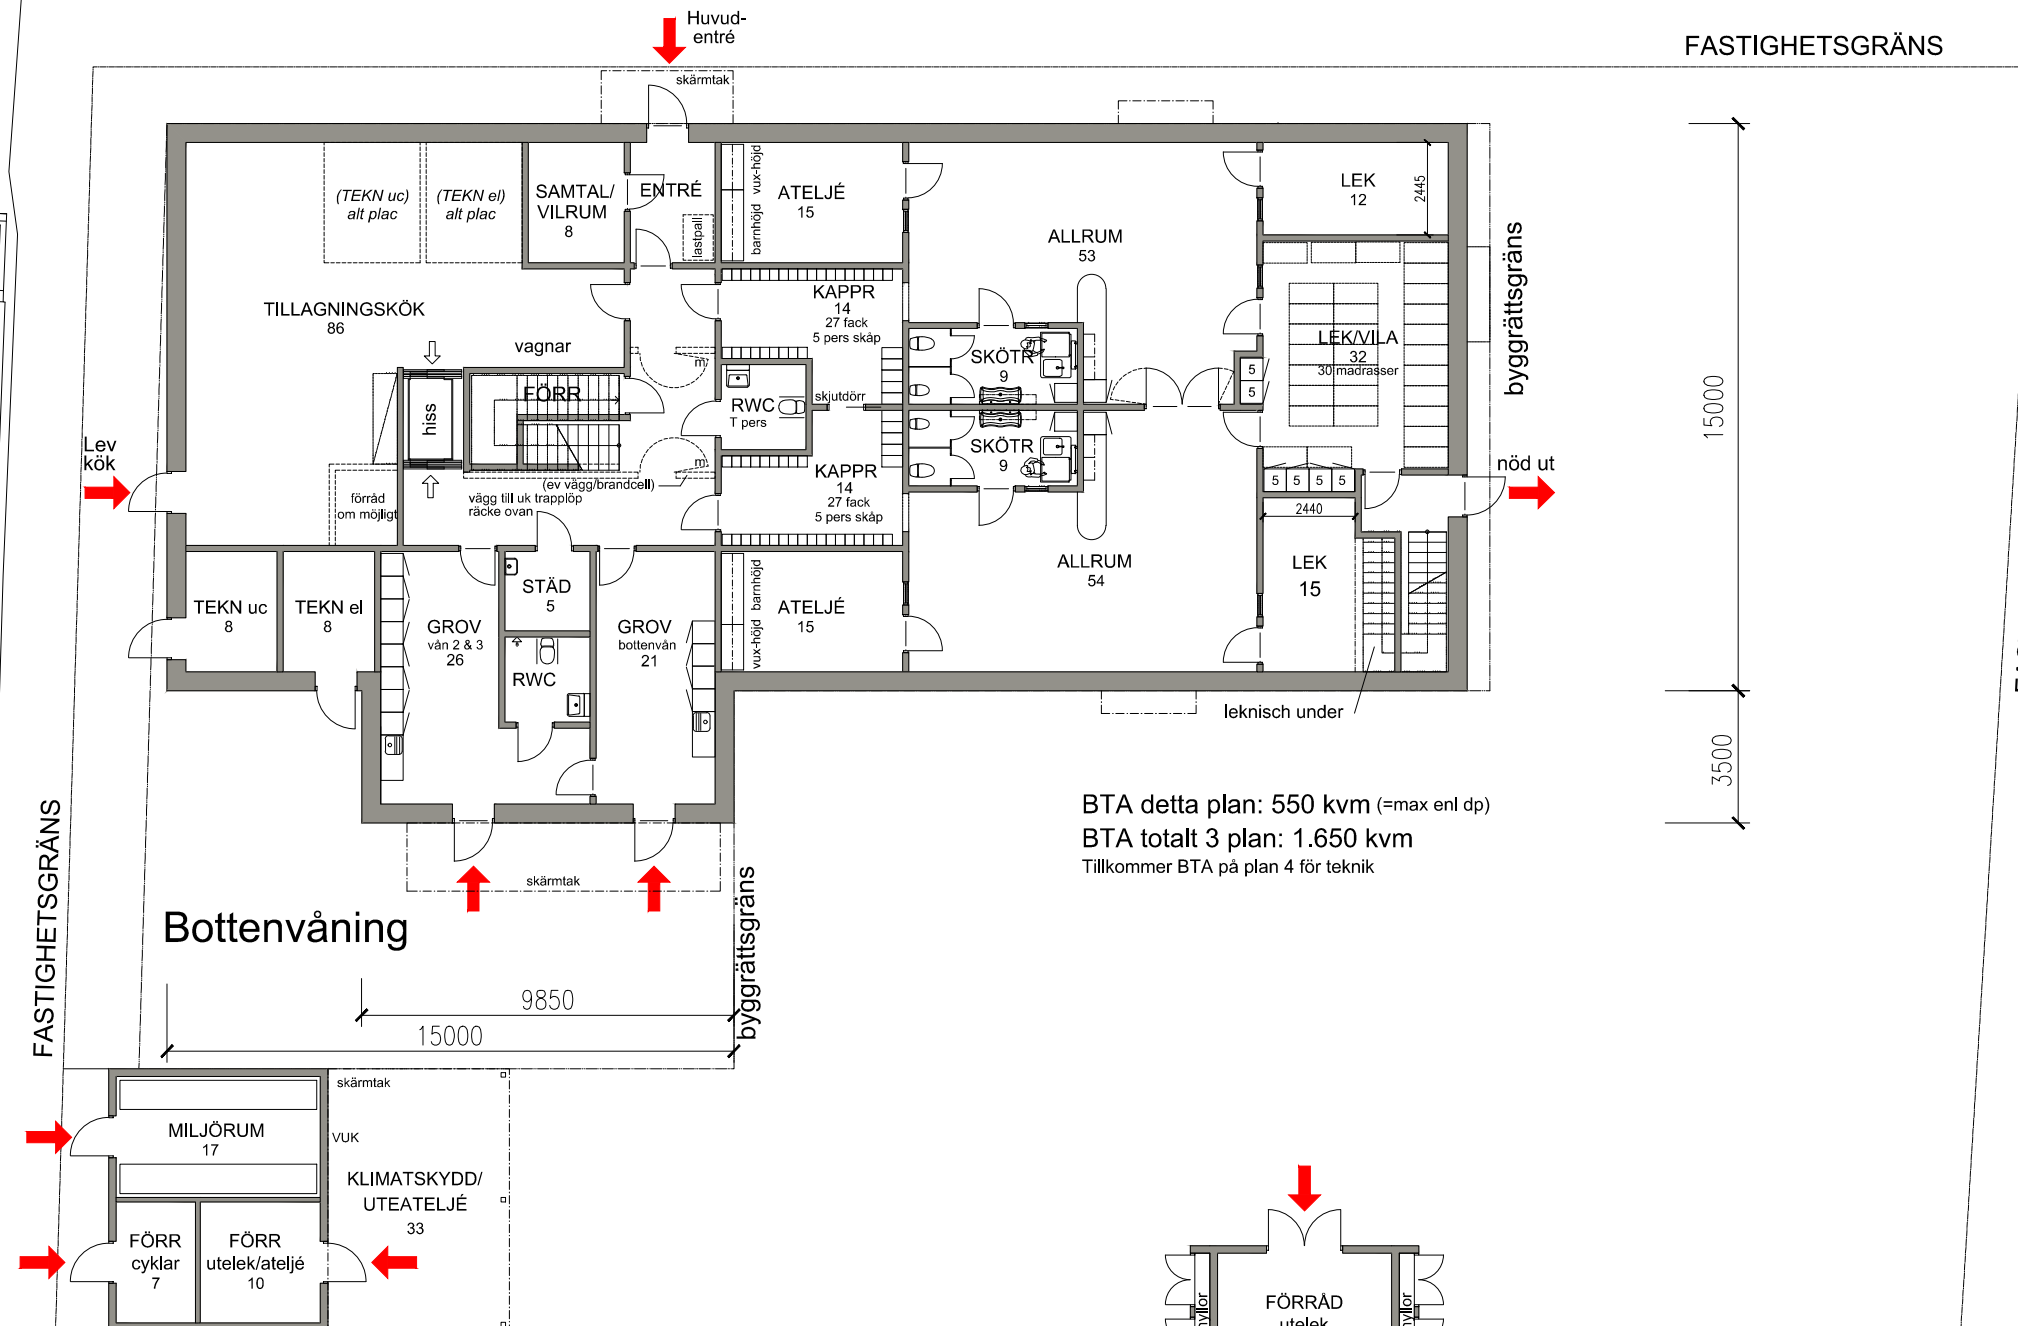

BTA detta plan: 550 kvm (=max enl dp)
 BTA totalt 3 plan: 1.650 kvm
 Tillkommer BTA på plan 4 för teknik

Bottenvåning

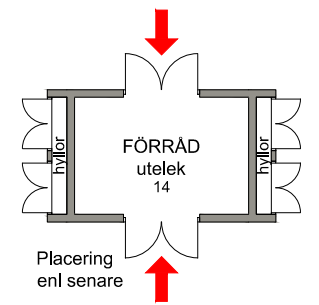

Placering enl senare

GLASBLÅSAREGATAN

angöring av bilar sker på gata

FASTIGHETSGRÄNS

byggrättsgräns

FASTIGHETSGRÄNS



rev 21 05 12
 rev 21 04 14
 rev 21 03 30

KV GLASUGNEN 1
 GLASBLÅSARENS FÖRSKOLA
 6 AVDELNINGAR
 BOTTENVÅNING

SKISS SKALA 1:200 (A3)
 2021-03-05 / LK

