



Plan 3

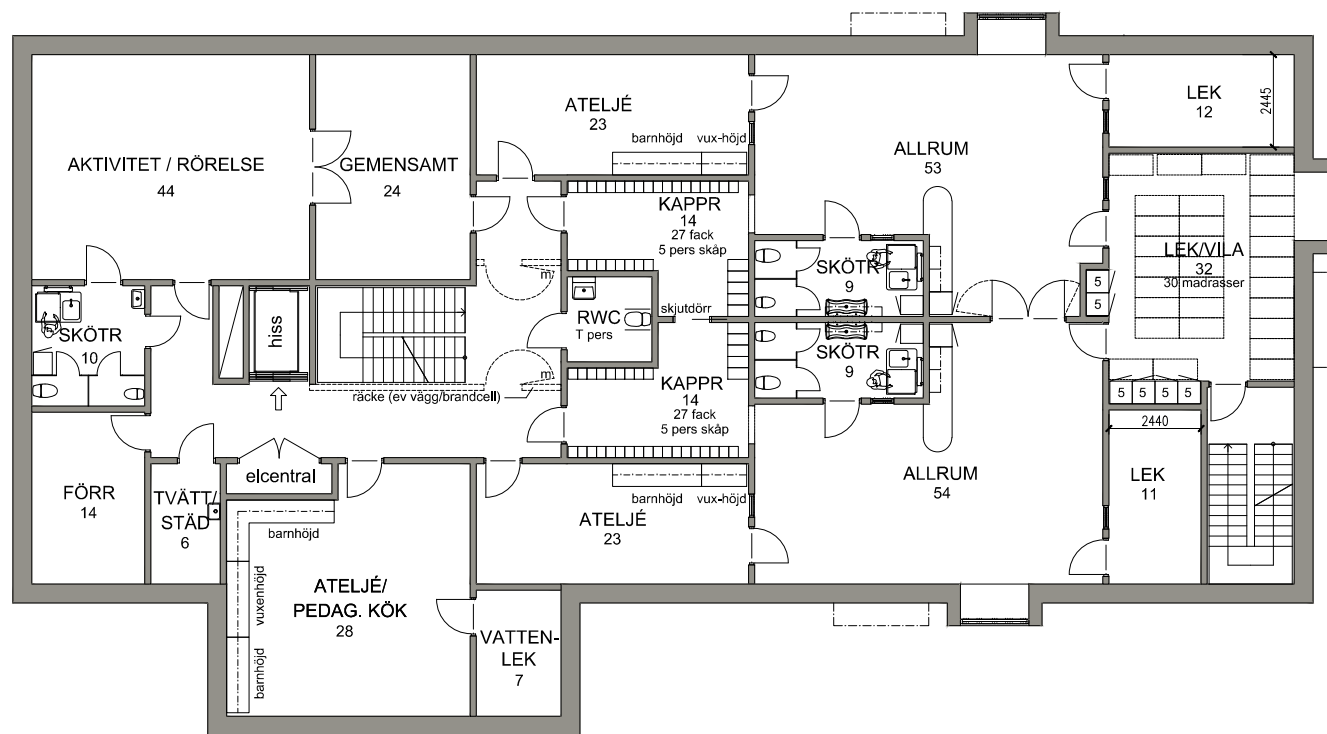

Plan 2

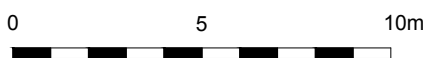

rev 21 05 12  
rev 21 04 14  
rev 21 03 30

**KV GLASUGNEN 1**  
GLASBLÅSARENS FÖRSKOLA  
6 AVDELNINGAR  
PLAN 2 OCH 3

SKISS SKALA 1:200 (A3)  
2021-03-05 / LK

