


PLANKARTA FÖR DEL AV FASTIGHETERNA INNERSTADEN 9:142 OCH 6:59

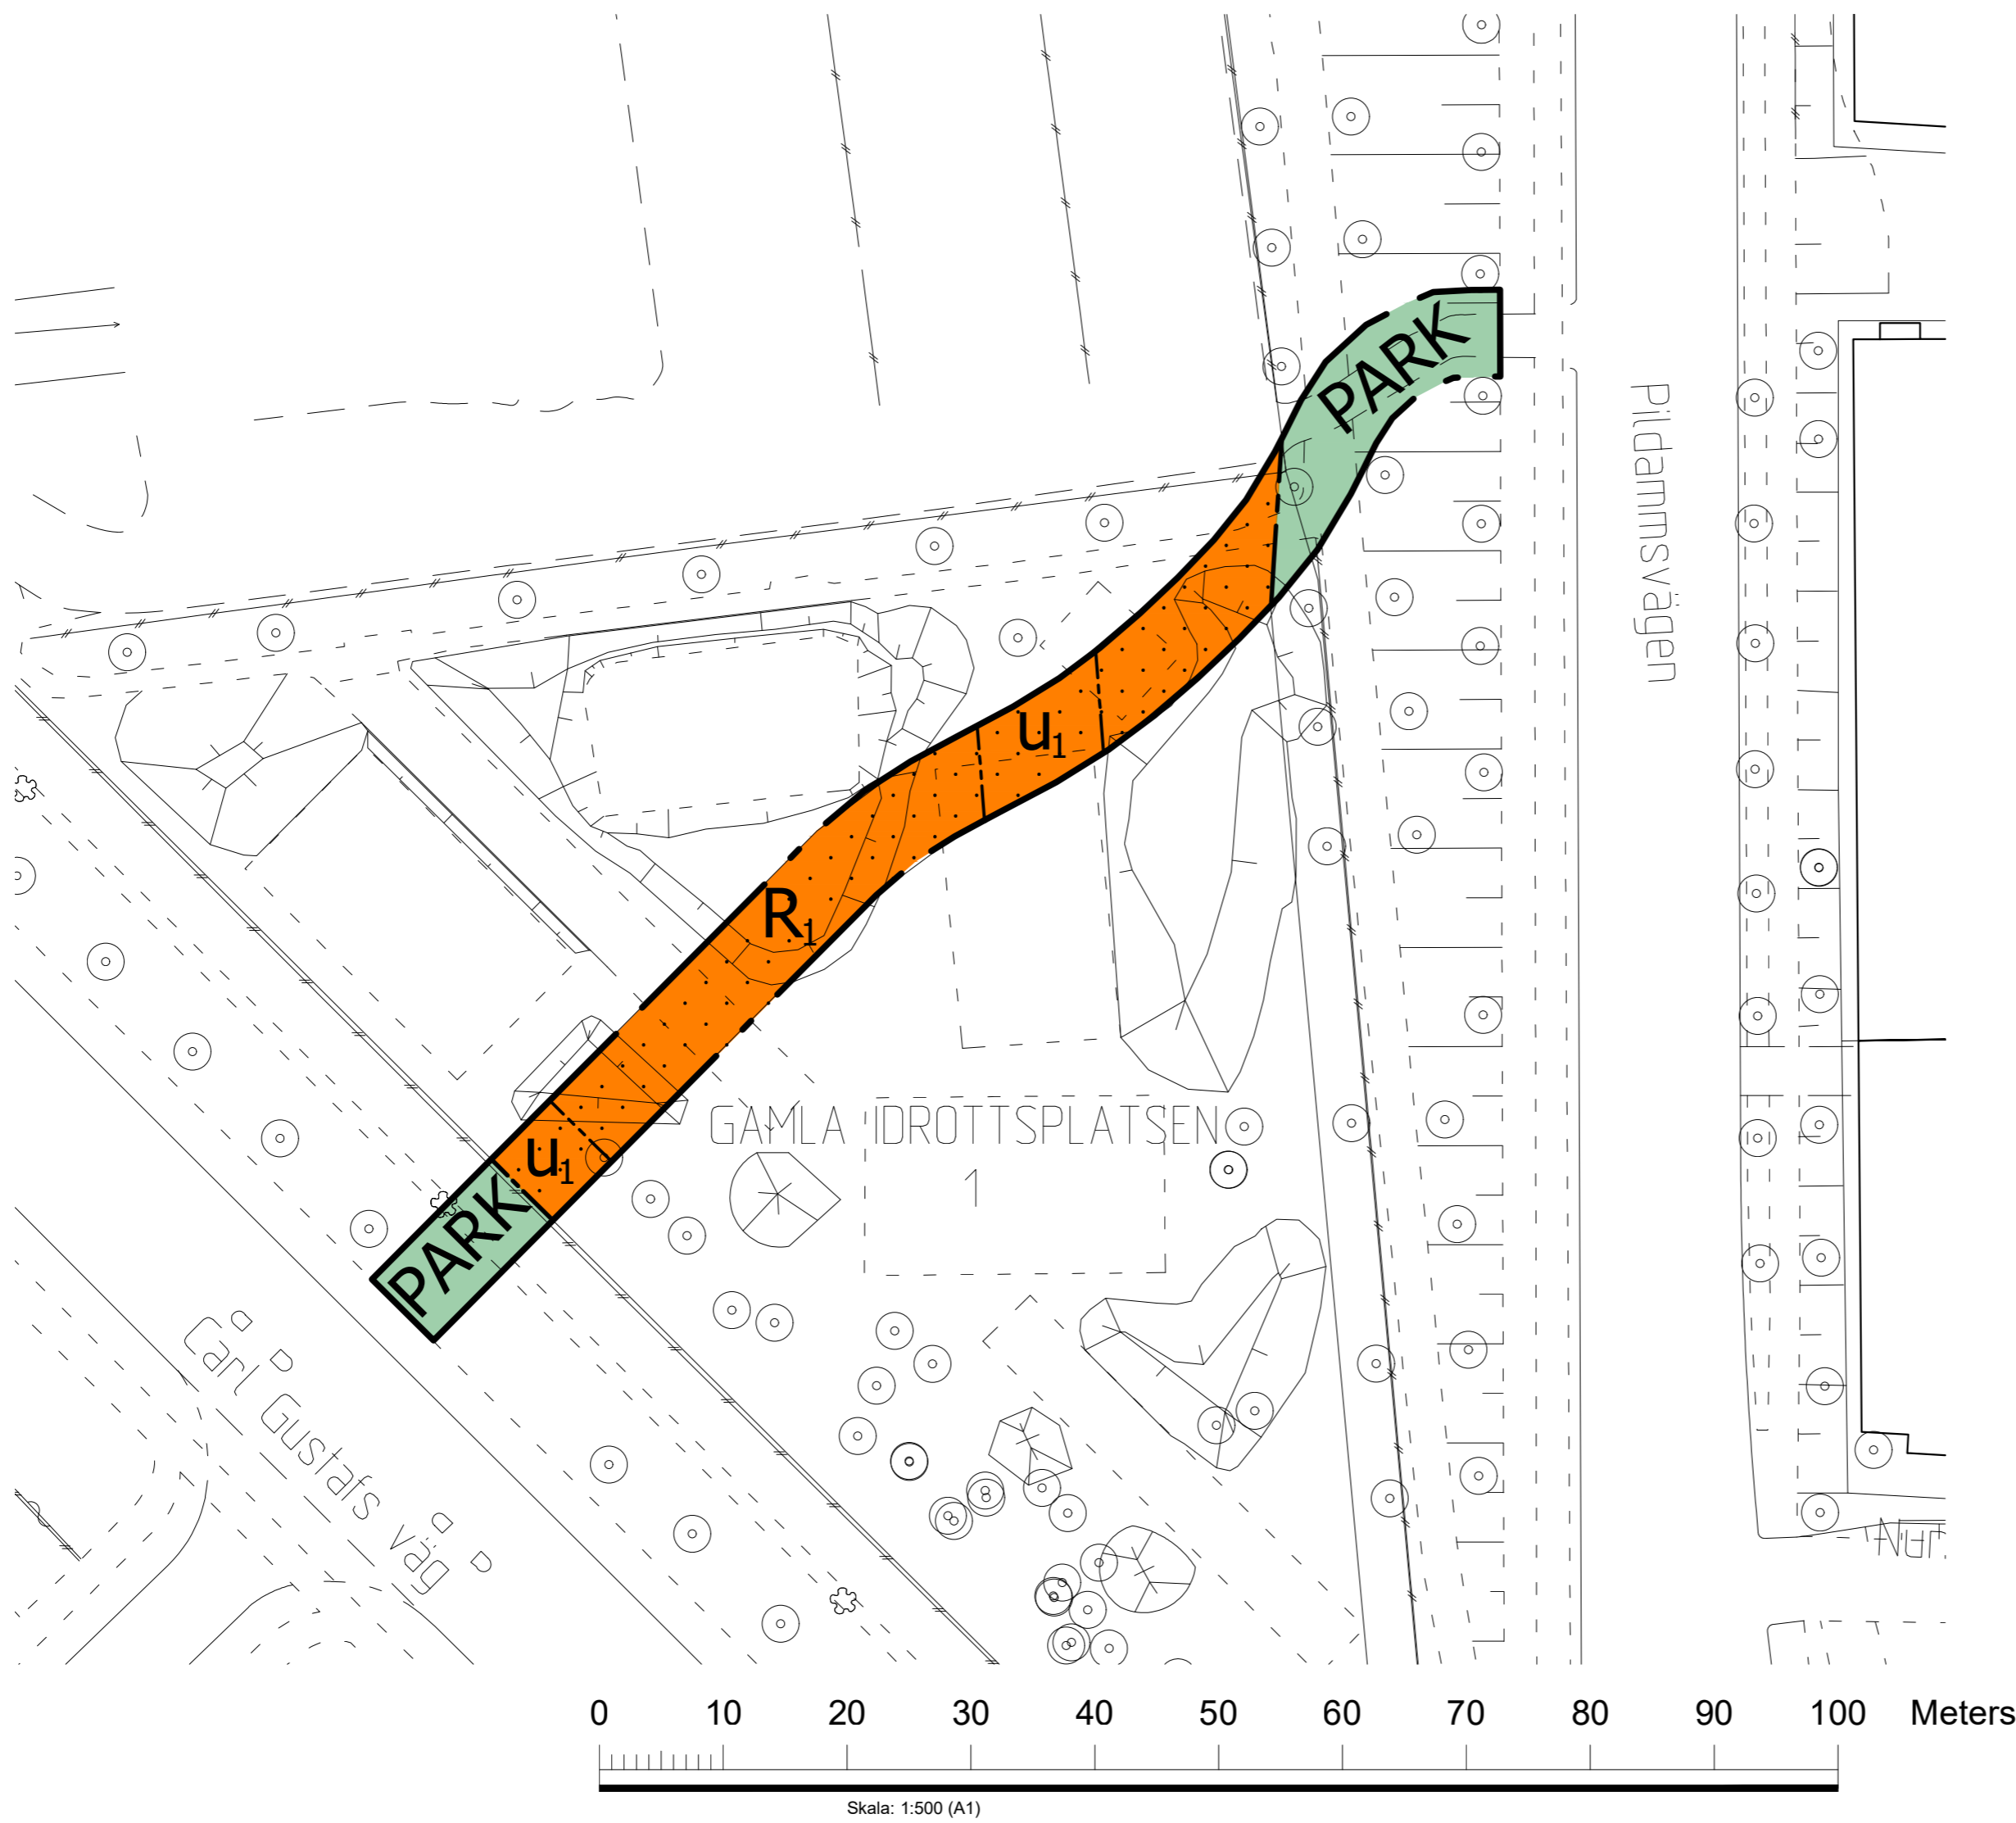

Skala: 1:500 (A1)

PLANBESTÄMMELSER

Följande gäller inom områden med nedanstående beteckningar. Endast angiven användning och utformning är tillåten.

GRÄNSBETECKNINGAR

- Planområdesgräns
- Användningsgräns
- Egenskapsgräns

ANVÄNDNING AV MARK OCH VATTEN

Allmän plats

- GATA Gata
- PARK Park

Kvartersmark

- R₁ Idrottsplats

EGENSKAPSBESTÄMMELSER FÖR KVARTERSMARK

Begränsning av markens utnyttjande

- Marken får inte förses med byggnad

Markreservat för allmännyttiga ändamål

- u₁ Markreservat för allmännyttiga underjordiska ledningar.

Genomförandetid


Genomförandetiden är 60 månader och börjar gälla fr.o.m. att planen får laga kraft

PLANKARTA FÖR DEL AV FASTIGHETERNA ALLMÄNNA SJUKHUSET 7 OCH 9



Skala: 1:500 (A1)

ORIENTERINGSKARTA

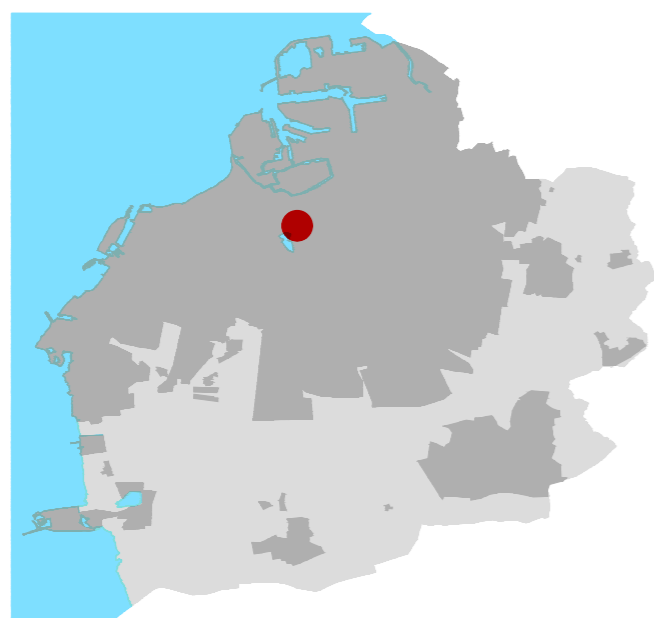

GRUNDKARTEBETECKNINGAR

Grundkarta upprättad 2022-06-03

Koordinatsystem SWEREF 99 13 30

Höjdsystem RH2000

- 3D Fastighetsgräns
- Fastighetsgräns/gränspunkt
- Järnvägsspår
- Byggnad
- Skärmtak
- Häck
- Mur
- Staket eller plank
- Stödmur
- Gång- och cykelbana

- Kantsten
- Vägkant
- Slänt
- Träd
- Buskage/markbegränsning
- Vattenyta
- Traktnamn
- Registerbeteckningar
- Servitutsområde
- Servitut

SAMRÅDSHANDLING

Detaljplan för del av fastigheterna Innerstaden 9:142 och 6:59 samt Allmänna sjukhuset 7 och 9 i Teatern och Allmänna sjukhuset i Malmö
Upprättad av Stadsbyggnadskontoret, Malmö stad 2022-08-23

Johanna Perlau
Enhetschef

Julia Emmelin
Planhandläggare



Datum för antagande

Betygar

Datum för laga kraft

Dp 5798