

ALLMÄNNA ANVISNINGAR:

FÖRSLAGET OMFATTAR FÖRSKOLA MED 7 AVDELNINGAR, VARAV 1 ÄVENTYRSAVDELNING, TILLAGNINGSKÖK OCH PERSONALYTOR.

20 BARN/AVDELNING = 120 PLATSER.
ÄVENTYRSAVDELNING = 24 PLATSER
TOT = 144 PLATSER

TOMTAREA: 4760 KVM (ENLIGT SKISS LANDSKAP, 2022-09-14).

BTA:
PLAN 10: 970 KVM
PLAN 11: 1018 KVM
BTA TOTAL: 1988 KVM

CYKELFRD + FRD 1: 43 KVM
CYKELFRD + FRD 2: 43 KVM

BTA MARKPLAN: 1056 KVM

VISTELSEYTA/BARN: 7,62 KVM

FÖRKLARINGAR:


DM DISKMASKIN
G GARDEROB FÖR FÖRVARING AV SOVSÄCKAR
OCH KUDDAR TILL UTESÖV
H HÖGSKÅP
K/F KYL/FRYS
TM TVÄTTMASKIN
TS TORKSKÅP
TT TORKTUMLARE

— BRANDCELLSGRÄNS EI 60
- - - FLÖDEN TILL AVD PLAN 10
- - - FLÖDEN TILL AVD PLAN 11

HÄNVISNINGAR:

FÖR SITUATIONSPLAN SE LANDSKAPSHANDLING.

FÖR KOMPLEMENTBYGGNADER SE RITNING A-49-0-01.

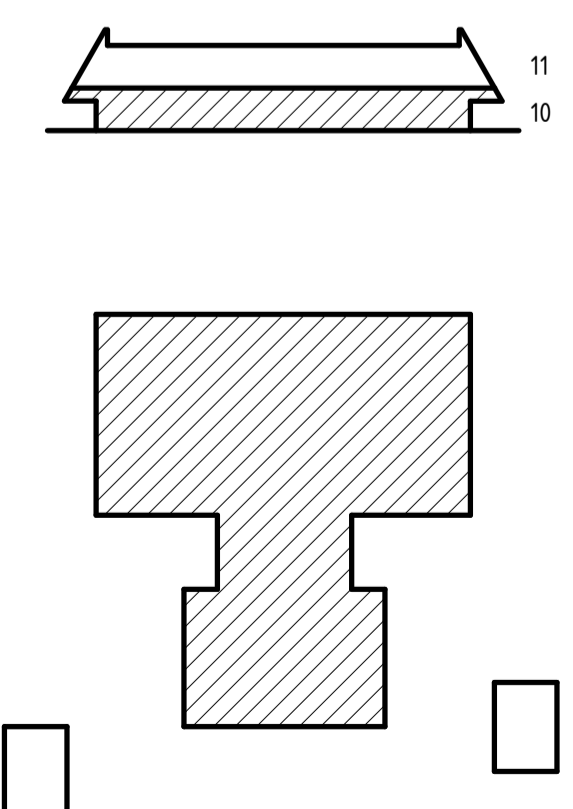

A	PM 01	2022-12-01	AN
BET	ÄNDRINGEN AVSER	DATUM	SIGN
PROGRAMHANDLING			
 Malmö stad Stadsfastigheter		PROJEKT NR. 9601	
HÄSTHAGENS FÖRSKOLA NYBYGGNAD FÖRSKOLA			
här!			
FÖRETAG Här Malmö AB		TEL. 040-599400	
UPPDRAGSNUMMER 22026	RITAD AV AN/NS/PvR	HANDLAGGARE -	
DATUM 2022-09-15	REV. DATUM 2022-12-01	ANSVARIG ANNIKA LJUNG	
EXCELLENSEN 6, MALMÖ			
PLAN 10			
OBJEKTSNUMMER 1062	BYGGNAD	PLAN	DEL
SKALA 1:100	NUMMER A-40-1-10	BET A	