

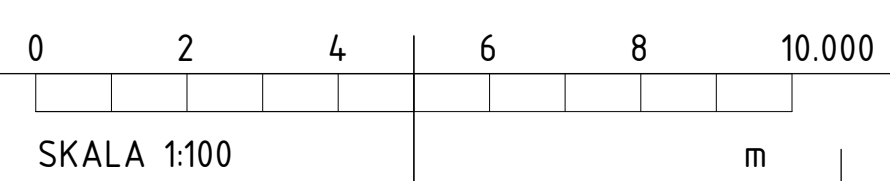


INSPIRATIONSBild SAGOTUNNEL

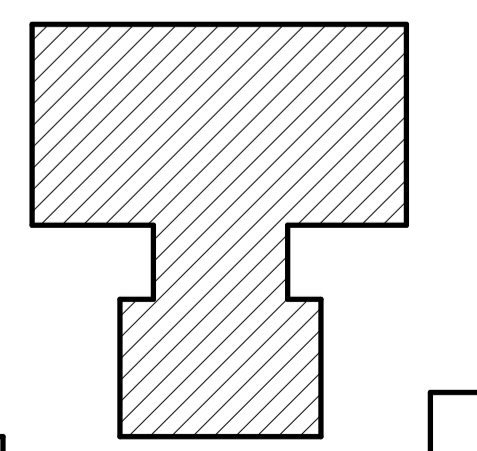

INSPIRATIONSBild SITTNISCH I TAKKUPOR

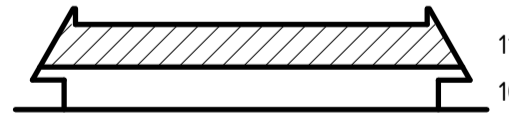

A	PM 01	2022-12-01	AN
BET	ANDRINGEN AVSER	DATUM	SIGN
<b>PROGRAMHANDLING</b>			
 <b>Malmö stad</b> <b>Stadsfastigheter</b>			PROJEKT NR. <b>9601</b>
<b>HÄSTHAGENS FÖRSKOLA</b> NYBYGGNAD FÖRSKOLA			
			
FÖRETAG Här Malmö AB		TEL. 040-599400	
UPPDRAGSNUMMER 22026	RITAD AV AN/NS/PvR	HANDELAGGARE -	
DATUM 2022-09-15	REV. DATUM 2022-12-01	ANSVARIG ANNIKA LJUNG	
<b>EXCELLENSEN 6, MALMÖ</b>			
<b>PLAN 11</b>			
OBJEKTSNUMMER <b>1062</b>	BYGGNAD PLAN	DEL UNDERGRUPP DECPIN	<b>A</b>
SKALA 1:100	NUMMER A-40-1-11	BET <b>A</b>	