




FÖRRÅDSBYGGNAD, HUS G

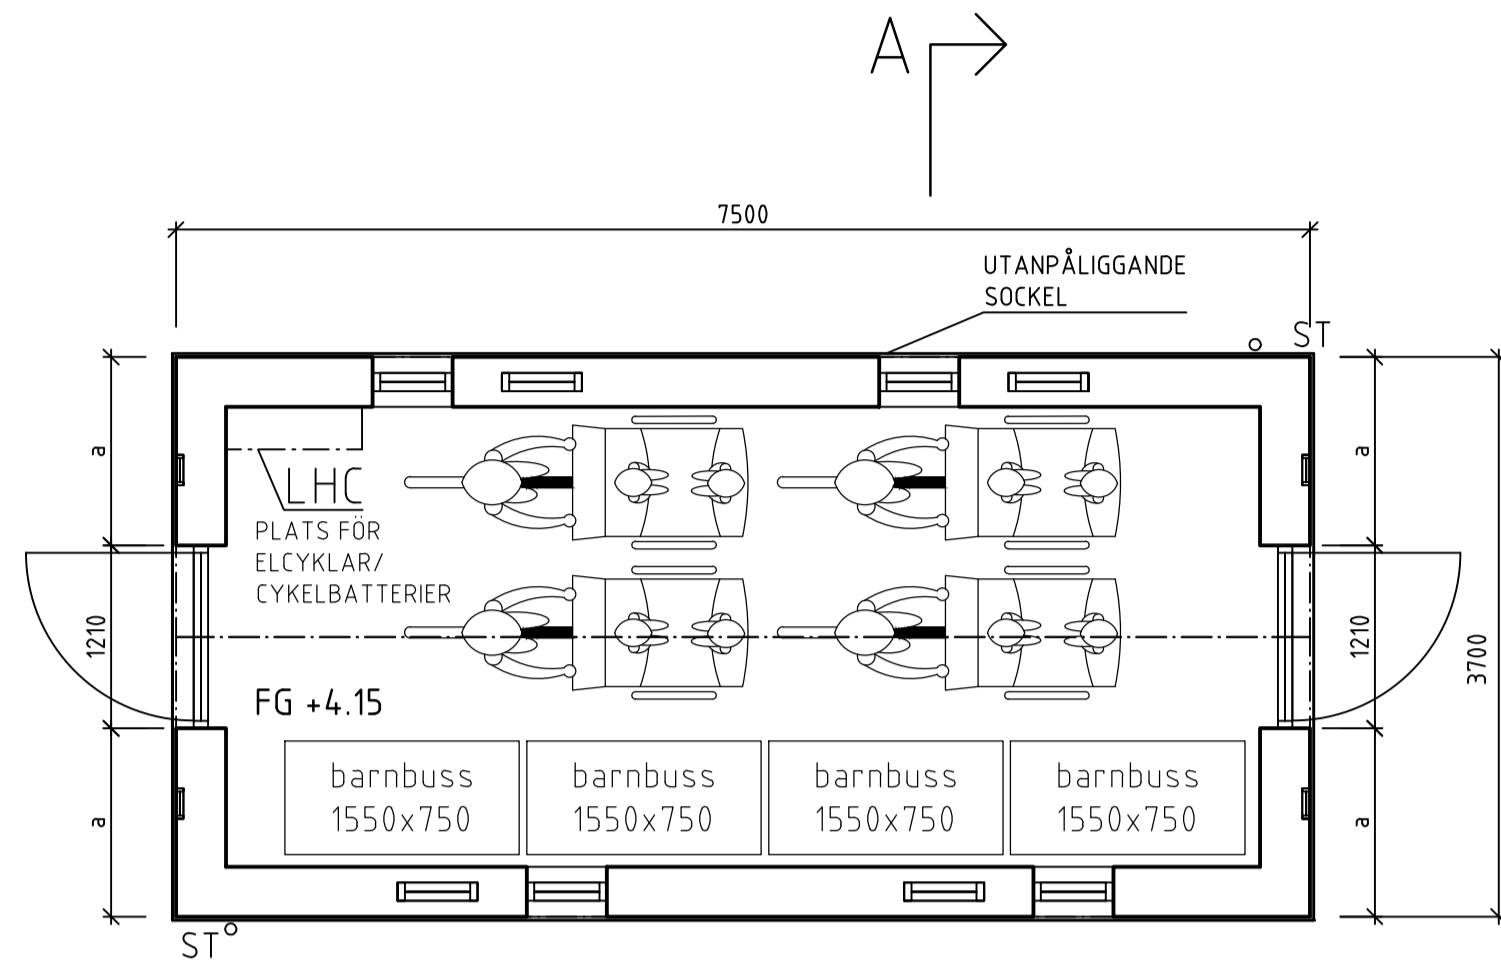


PLAN

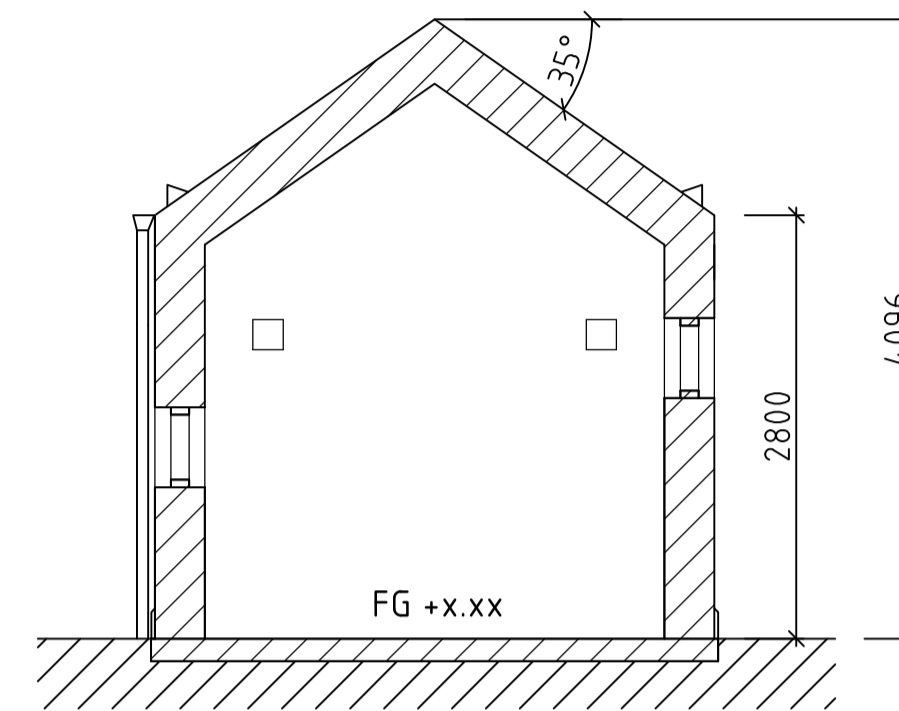


SEKTION A-A

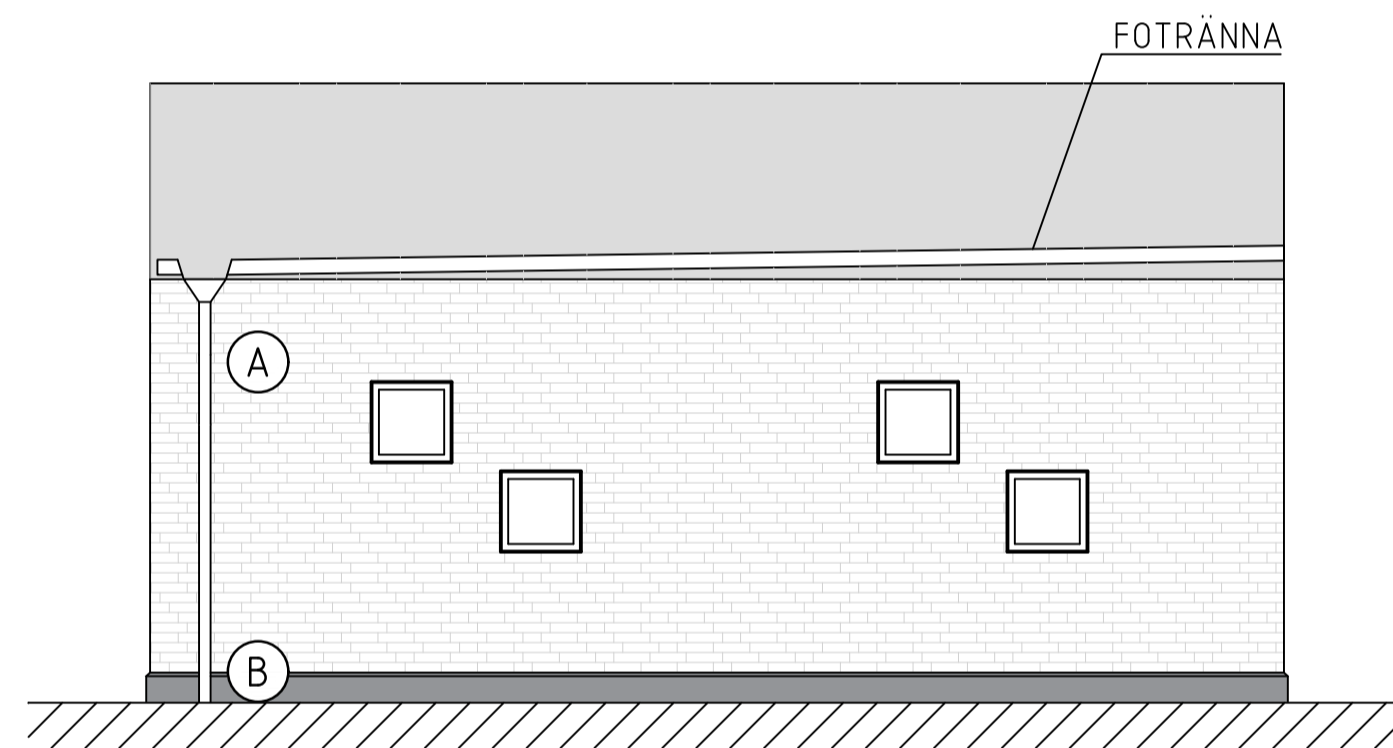


FASAD MOT ÖSTER

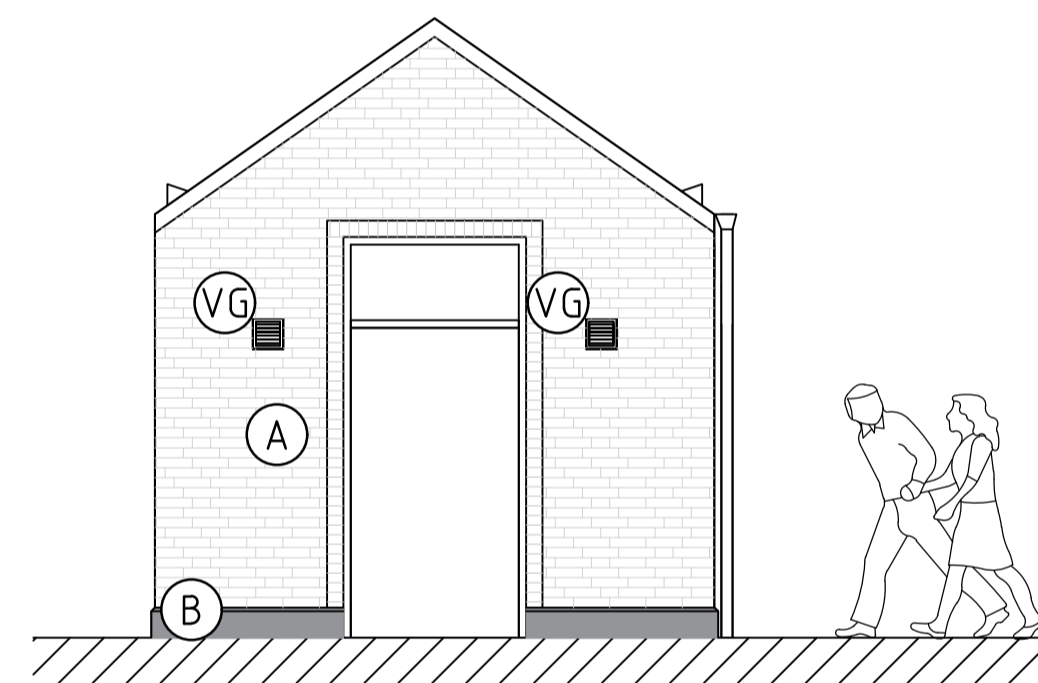


FASAD MOT SÖDER

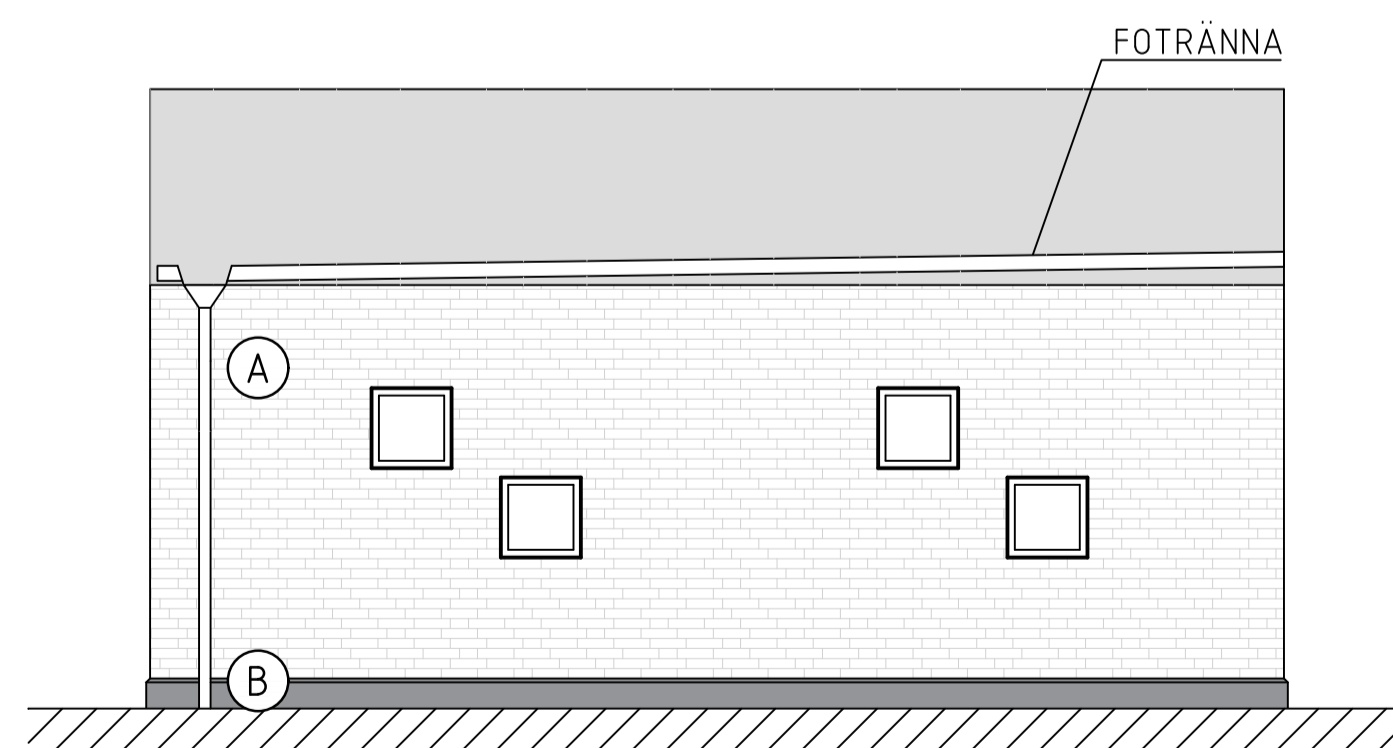

FASAD MOT VÄSTER

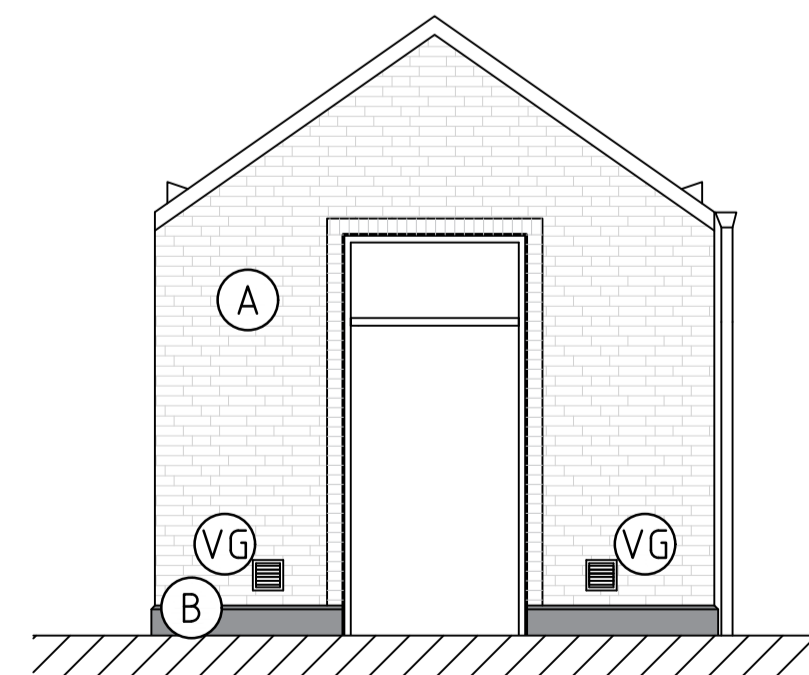

FASAD MOT NORR

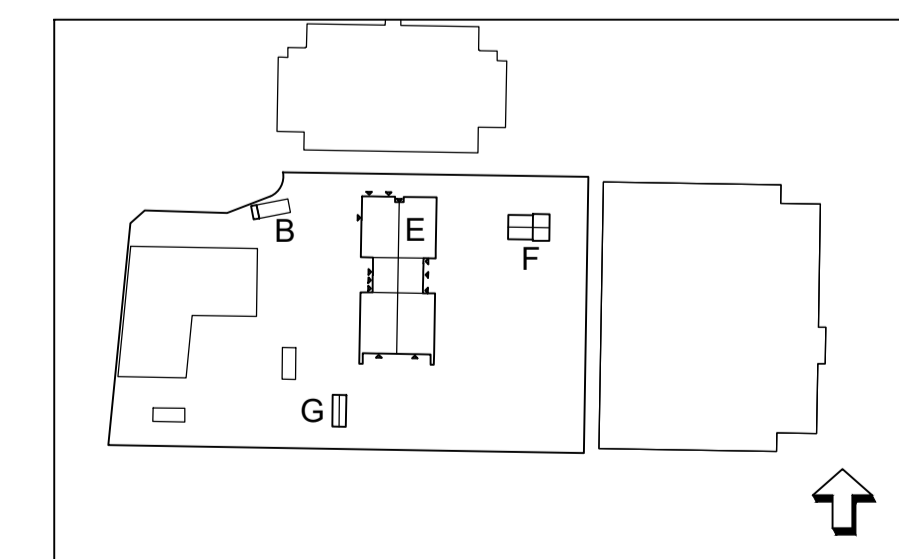

FÖRKLARING
 Mått anges i mm. Plushöjder anges i meter.
 FG Färdigt golv enl RH2000
 ST Stupprör
 LHC Hylla för laddning av cykelbatterier

MATERIALBESKRIVNING
FASAD:
TEGEL
 (A) Handslagen tegel, danskt format 228x108x54. Tegel platsmuras, murning utföres i vittförband. Runt dörrar utföres utskjutande tegelfattningar med en kopp. Tegel dras ut 25 mm.
 Kulör: 3255 Red shade, schatterat rött
 Fog: BÖ 147, ljusbeige

SOCKEL
 (B) Sockel av betong. Sockel utföres utdragen ca 25mm från fasadliv.
 (VG) Ventilationsgaller 200x200mm, galvaniserade.

FÖNSTER:
 Fönster av aluminium. Täckplåtar i samma kulör som fönster. Kulör: RAL 6003 Olivgrönt

DÖRRAR:
 Dörrar av stål. Täckplåtar i samma kulör som dörren. Kulör: RAL 6003 Olivgrönt

TAK:
 Aluminiumplåt med dubbelvals, stånfalsar 25mm, eller likvärdigt. Bandtäckning, falsbredd 570, 420, 235 mm. Kulör: RAL 7030 Zinkgrå

TAKAVVATTNING:
 Stuprör och fotrännor av aluminiumplåt. Stuprör utföres i vandsäkerit utförande med lövsilt. Kulör: lika tak

TAKDETALJER ÖVRIG PLÅT:
 Aluminiumplåt, kulör lika tak.

BET	ANT	ÄNDRINGEN AVSER	DATUM	SGN
RITNING TILL HYRESAVTAL				
		Malmö stad Stadsfastigheter		
ÄNGSLÄTT'S FÖRSKOLA NYBYGGNAD AV FÖRSKOLA				PROJEKT NR 9747
NEW LINE ARKITEKTER AB ÖSTERGATAN 21 211 25 MALMÖ TEL 040-30 00 30 www.newline.se				
FORETAG	NEW LINE ARKITEKTER AB	TEL	040-30 00 30	
UPPDRAGSNUMMER	3212	RITAD AV	JSL	HANDELAGGARE J. ST-LAURENT
DATUM	2023-03-31	REV. DATUM		ANSVÄRIG J. SJÖGREN
ÄNGSKLOCKAN 4 SAMMANSATT RITNING HUS G, PLAN, SEKTION, FASAD				
OBJEKTSNUMMER	1033	BYGGNAD	PLAN	DEL 40
SKALA	1:100	RITINGSNUMMER	A-40-1-G0100	BET A

XREF: \A-Förklaringsfiler-1033.dwg
 \Orienteringsfigur-1033.dwg

LAGER: SB11

SKALA 1:100 (A1) 0 5 10

P.L.O. 2023-03-31 13:25 \\192.168.3.99\DATA\NL ARKIVET\PROJEKT STADSFAS TIGHETER\AKTIVA PROJEKT\3212 ÄNGSLÄTT'S FÖRSKOLA\HYRESAVTAL\A-40-P-0100-1033-GDWG NEWLINE