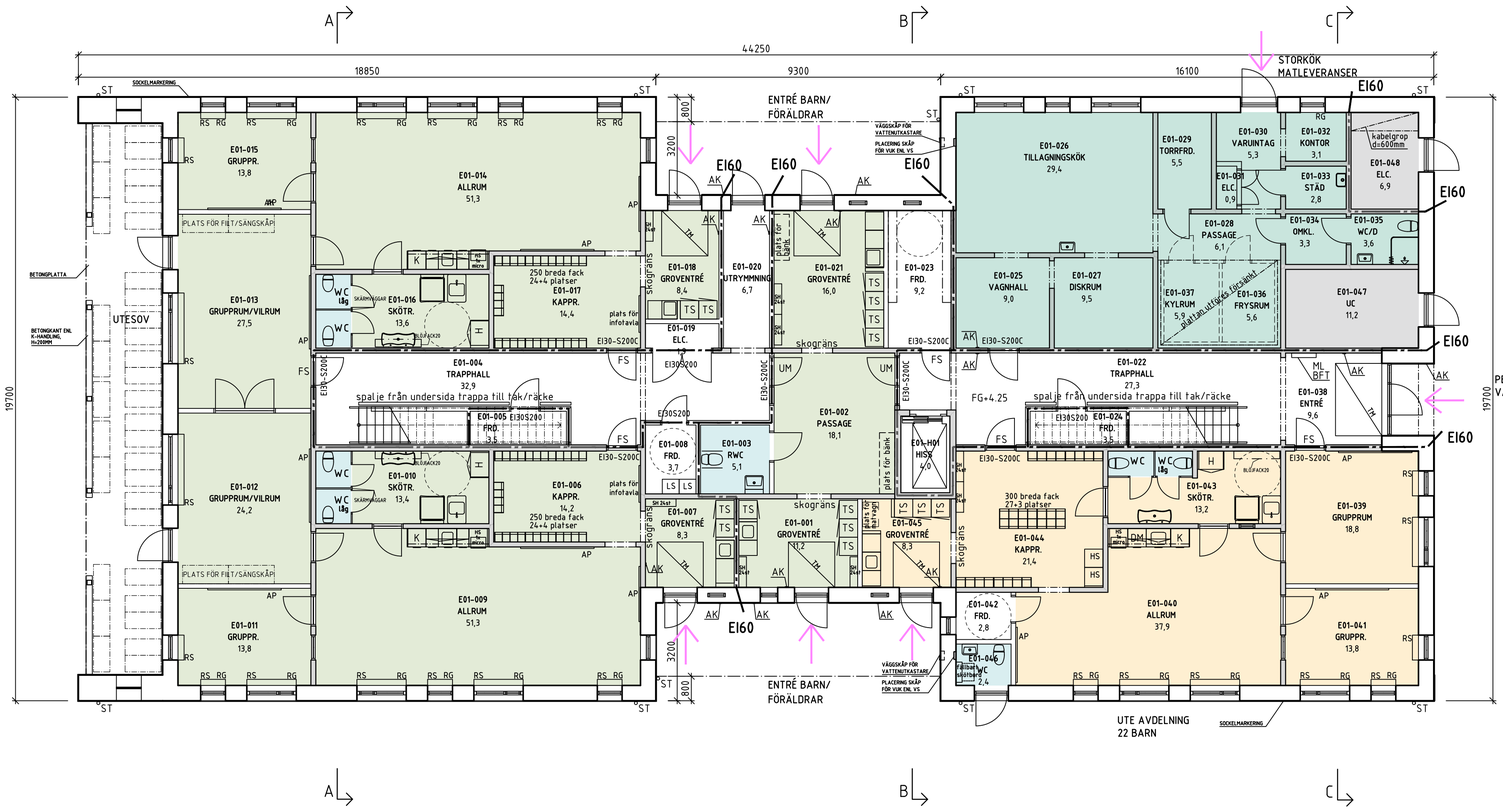


- VISTELSEYTA
- VISTELSEYTA, UTEAVDELNING
- VÅTUTRYMMEN
- STORKÖK
- PERSONAL
- TEKNIKUTRYMMEN

FÖRKLARING

Mått anges i mm. Plushöjder anges i meter.

FG Färdigt golv enl RH2000

Brandcellsgräns EI 60

Genomlyst utrymningsskylt

Efterlysande utrymningsskylt

Betongvägg

Lättvägg med reglar

Murad vägg (lättklinker)

| | |
|---|---|
| AK | Armbågskontakt |
| FS | Freeswing |
| UM | Magnetuppställning |
| ST | Stuprör |
| BFT | Placering brandförsvarstablå |
| ML | Placering manöverpanel larm |
| RL | Röklucka för brandgasevakuering |
| TL | Taklucka |
| TF | Takfönster |
| VUK | Vattenutkastarskåp |
| YVG | Ytterväggsgaller |
| TM | Torkmatta infälld |
| TS | Torkskåp |
| SH | Stövelhållare |
| RS | Radiatorskydd |
| SB | Sittbänk |
| HS/H | Högskåp |
| KS | Klädskåp |
| RG | Rullgardin |
| AP | Akustikpanel |
| LS | Laddskåp, lev av verksamheten |




| BET | ANT | ÄNDRINGEN AVSER | DATUM | SIGN |
|---|---|---|---|---|

RITNING TILL HYRESAVTAL

Malmö stad
Stadsfastigheter

ÄNGSLÄTTS FÖRSKOLA
NYBYGGNAD AV FÖRSKOLA
PROJEKT NR 9747

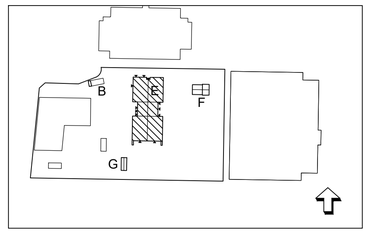
NEW LINE ARKITEKTER AB
ÖSTERGATAN 21 211 25 MALMÖ
TEL 040-30 00 30 www.newlineark.se


| FÖRETAG | | TEL |
|---|---|---|
| NEW LINE ARKITEKTER AB | | 040-30 00 30 |
| UPPDRAGSNUMMER | RITAD AV | HANDLÄGGARE |
| 3212 | JSL | J. ST-LAURENT |
| DATUM | REV. DATUM | ANSVARIG |
| 2023-03-31 | | J. SJÖGREN |

ÄNGSKLOCKAN 4
SAMMANSATT PLANRITNING
HUS E, PLAN 1

| OBJEKTSNUMMER | BYGGNAD | PLAN | DEL | UNDERGRUPP | DISCIPLIN |
|---|---|---|---|---|---|
| 1033 | E | 1 | | 40 | A |

| SKALA | RITNINGSNUMMER | BET |
|---|---|---|
| 1:100 | A-40-1-E0100 | |

SKALA 1:100 (A1) 0 5 10

XREF: \A-Förklaringstexter-1033.dwg
\Orienteringsfigur-1033.dwg
_\V\V-modell\V-57.1-01.dwg
___\Systemhandling\xxxx\SK\SK-46-P-0100-1033-E.dwg

00-1033-E.dwg

LAGER: SB11

PLO: 2023-03-31 13:25 \\192.168.3.99\DATA\NL ARKIVET\PROJEKT STADSFASTIGHETER\AKTIVA PROJEKT\3212 ÄNGSLÄTTS FÖRSKOLA\HYRESAVTAL\A-40-P-0100-1033-E.DWG NEWLINE