

FÖRKLARING/HÄNVISNING

Mått anges i mm. Plushöjder anges i meter.

- ST Stupprör
- TL Taklucka
- RL Röklucka för brandgasevakuering
- VUK Vattenukastarskåp

MATERIALBESKRIVNING

FASAD

(A) TEGEL

Handslagen tegel, danskt format 228x108x54. Tegel platsmuras, murning utföres i villförband. Staplat liggande förband i indraget vid huvudentré. Runt fönster och dörrar utföres utskjutande tegelomfattningar med en kopp. Tegel dras ut 25 mm. Kulör: 3255 Red shade, schatterat rött Fog: BÖ 147, ljusbeige

(B) GLASERAT TEGEL

Glaserat tegel, danskt format 228x108x54. Tegel platsmuras, tegelmurning utföres med staplat, liggande förband. Kulör: Beige Fog: BÖ 147, ljusbeige

(C) ALUMINIUMPLÅT TAK/FASAD

Aluminiumplåt med dubbelvals, ståndfalsar 25mm. Bandtäckning, falsbredd 570, 420, 235 mm. Kulör: RAL 7030 Zinkgrå

(D) SOCKEL

Sockel av betong. Sockel utföres utdragen ca 25mm från fasadiv.

FÖNSTER

(E) Träfönster med utvärdig beklädnad av aluminium. Täckplåtar i samma kulör som fönster. Öppningsbara bågar (Ö), utföres i avvikande kulör. Kulör: RAL 6003, Olivgrönt Öppningsbara bågar: RAL 1013, Pärlvit

(F) TAKFÖNSTER

Täckplåtar i samma kulör som fönster. Öppningsbara bågar (Ö), kulör lika fönster. Kulör lika tak

(G) FÖNSTER AV ALUMINIUM

Täckplåtar i samma kulör som fönster. Kulör: RAL 6003, Olivgrönt

(H) GLASÖPPNINGAR

av aluminium, utföres av härdat glas som infästes med u-profiler av aluminium. Kulör profiler: RAL 6003, Olivgrönt

DÖRRAR

(I) Entrépartier av aluminium. Täckplåtar i samma kulör/utförande som dörren. Kulör: RAL 6003, Olivgrönt

(J) DÖRRAR AV STÅL

Täckplåtar i samma kulör som dörren. Kulör: RAL 6003, Olivgrönt

TAKAVVÄTTNING

Stupprör och fotrännor av aluminiumplåt. Stupprör utföres i vandalsäkert utförande med tvösl. Kulör: lika tak

TAKDETALJER

Takluckor, genomföringar, plåtklädnader, krönplåtar, takfotsplåtar, vindskivor, avluftare, taksäkerhet mm. Kulör: lika tak

FASADGALLER

(L) Ventilationsgaller, Kulör: lika tegelkulör

FASADSKYLTT

(M) Fasadskylt av pulvertackerad aluminium med fristående bokstäver monterade på ram enl system profil 03. Bokstäver skall ha ett djup på ca 30mm, monteras på distans från fasad. Varje bokstav belyses bakifrån mot fasad. Typsnitt: Myriam (Myriad) Sembold. Kulör bokstäver: RAL 7030 Zinkgrå

SOLCELLSANLÄGGNING

Solceller monteras på ståndfalsarna. För övriga info se EL-handling avseende solcellsanläggning. Omfattning enligt takplan.

SOLAVSKÄRMNING


Utesov förses med solavskärmning typ Zip-märks. Kasseff och sidosenor av aluminium, lackerad i kulör lika stålpelare, RAL 6003, Olivgrönt. Väv kulör ljusbeige. Solavskärmning monteras på insida stålpelare/undersida balkongplattan.

STÅLPELARE


Stålpelare vid gavel mot söder målas i kulör RAL 6003, Olivgrönt.

RÄCKEN


Glasräcken monteras i framkant på balkongbjälklaget mellan stålpelare. Mönster i glas enl ritning.

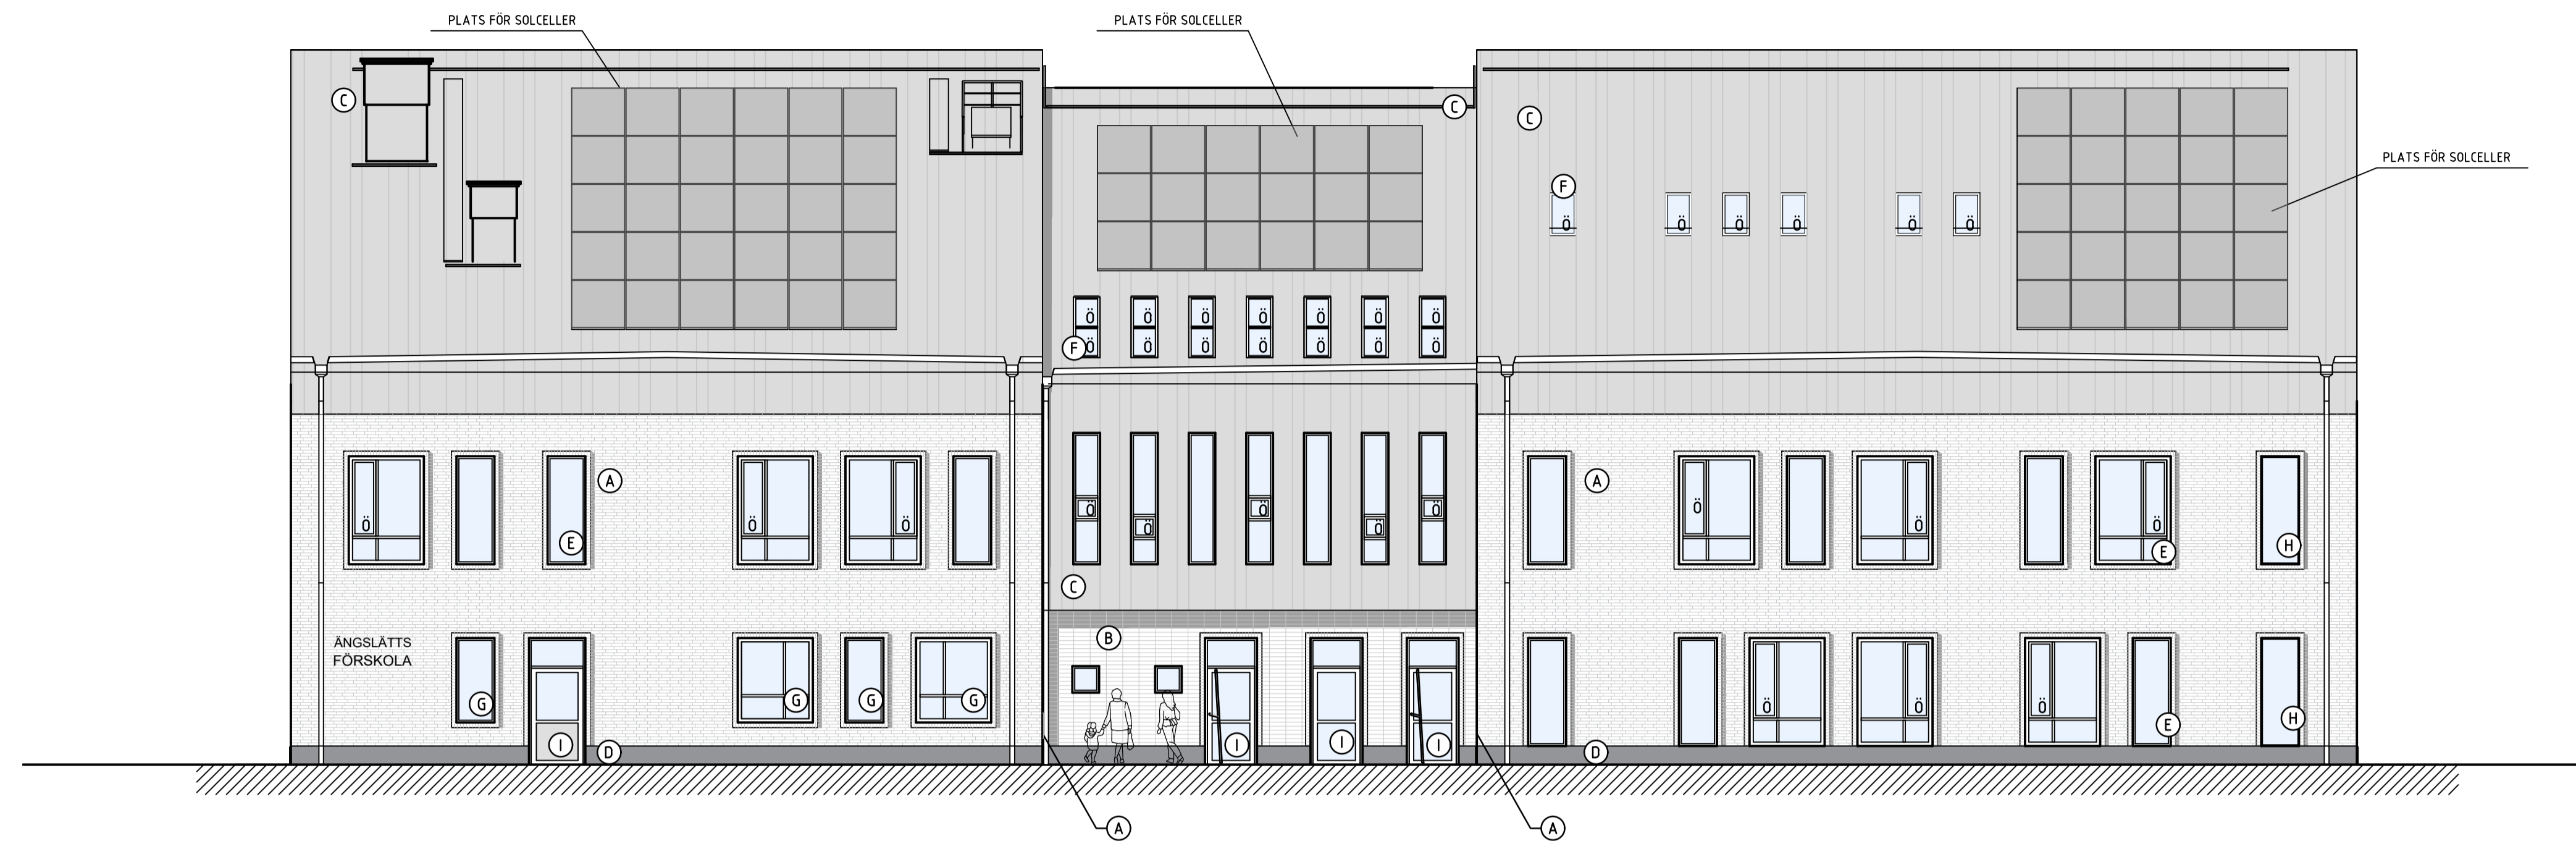

FASAD MOT VÄSTER

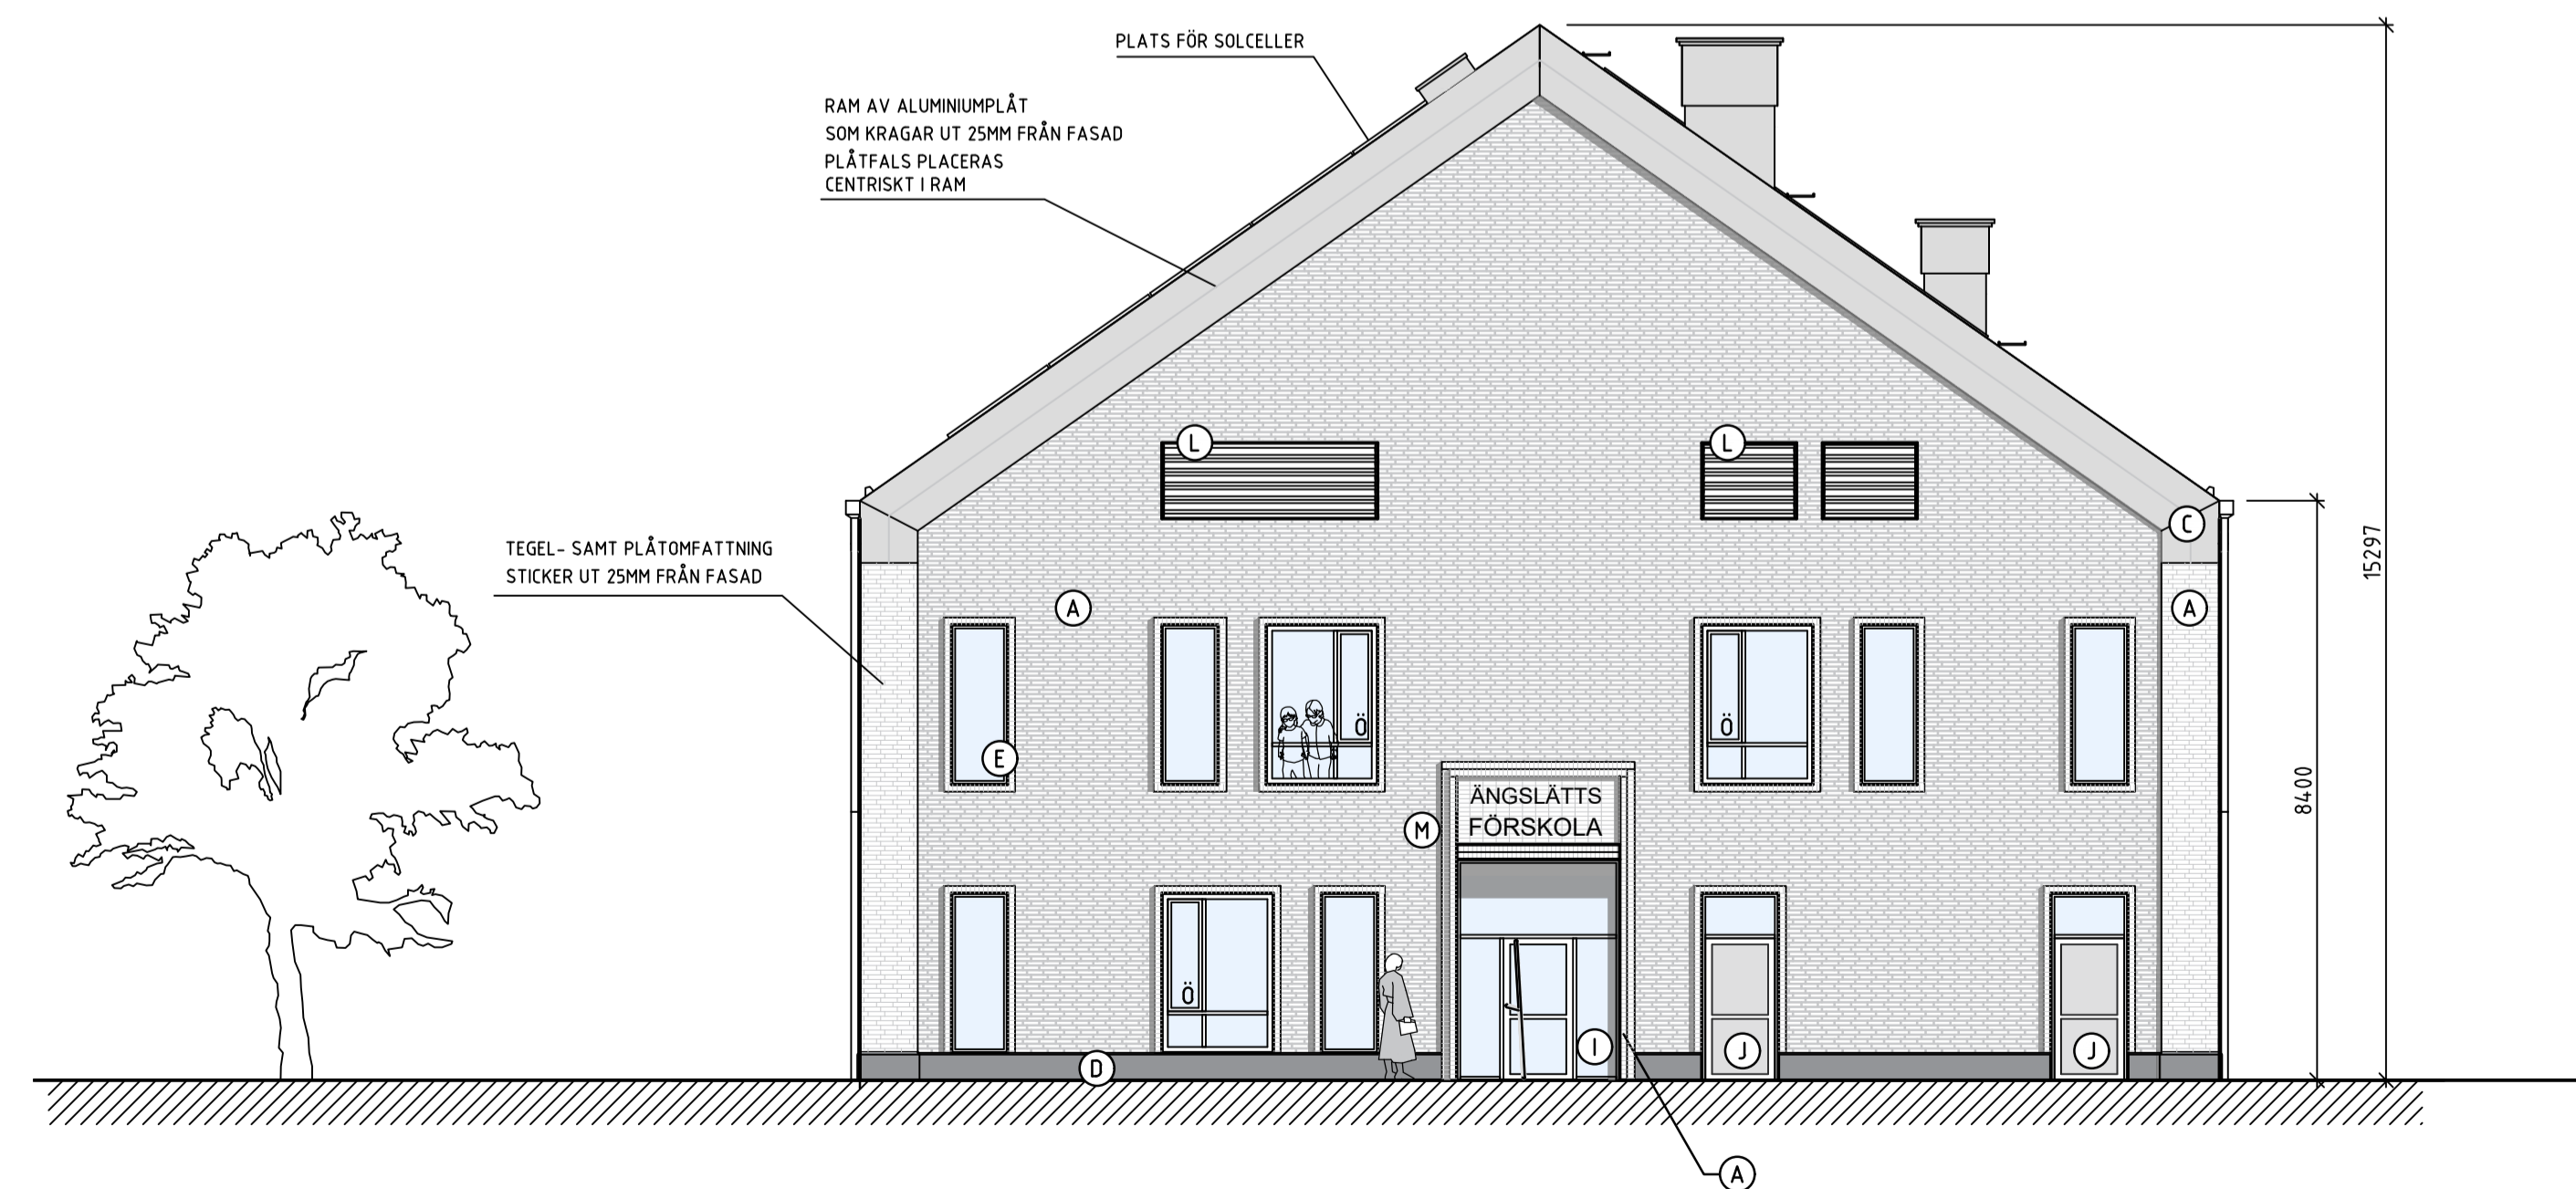

FASAD MOT NORR

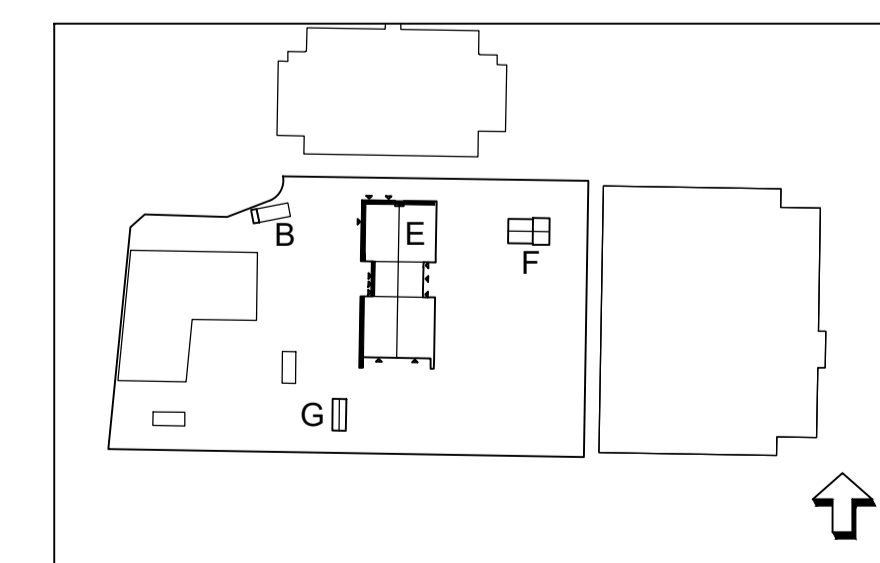

SKALA 1:100 (A1) 0 5 10

XREF: \A-40-P-0300-1033-E.dwg
 \A-40-P-0300-1033-E.dwg
 \A-40-P-0200-1033-E.dwg
 \A-Förklaringsfiler-1033.dwg
 \Orientningsfigur-1033.dwg

LAGER: SB11

BET	ANT	ÄNDRINGEN AVSER	DATUM	SGN
RITNING TILL HYRESAVTAL				
 Malmö stad Stadsfastigheter			PROJEKT NR 9747	
ÅNGSLÄTTIS FÖRSKOLA NYBYGGNAD AV FÖRSKOLA				
 NEW LINE ARKITEKTER AB ÖSTERGATAN 21 211 25 MALMÖ TEL 040-30 00 30 www.newlineark.se				
FORETAG	NEW LINE ARKITEKTER AB		TEL	040-30 00 30
UPPRAGSNUMMER	3212	RITAD AV	JSL	HANDELAGGARE J. ST-LAURENT
DATUM	2023-03-31	REV DATUM		ANSVARG J. SJÖGREN
ÅNGSKLOCKAN 4 SAMMANSATT RITNING HUS E, FASAD MOT VÄSTER OCH NORR				
OBJEKTSNUMMER	BYGGNAD	PLAN	DEL	UNDERGRUPP DISCIPLIN
1033	E			40 A
SKALA	RITINGSNUMMER		BET	
1:100	A-40-3-E0102			

P.L.O. 2023-03-31 13:37 \\192.168.3.9\DATA\NIL ARKIVET\PROJEKT STADSFAS TIGHETER\AKTIVA PROJEKT\3212 ÅNGSLÄTTIS FÖRSKOLA\HYRESAVTAL\A-40-F---00-1033-EDWG_NEWLINE