



**FÖRKLARING**  
 Mått anges i mm. Plushöjder anges i meter.  
 FG Färdigt golv enl RH2000  
 ■■■ Brandcellsgräns EI 60


För förklaring av littra ang fasad material se fasadritningar.

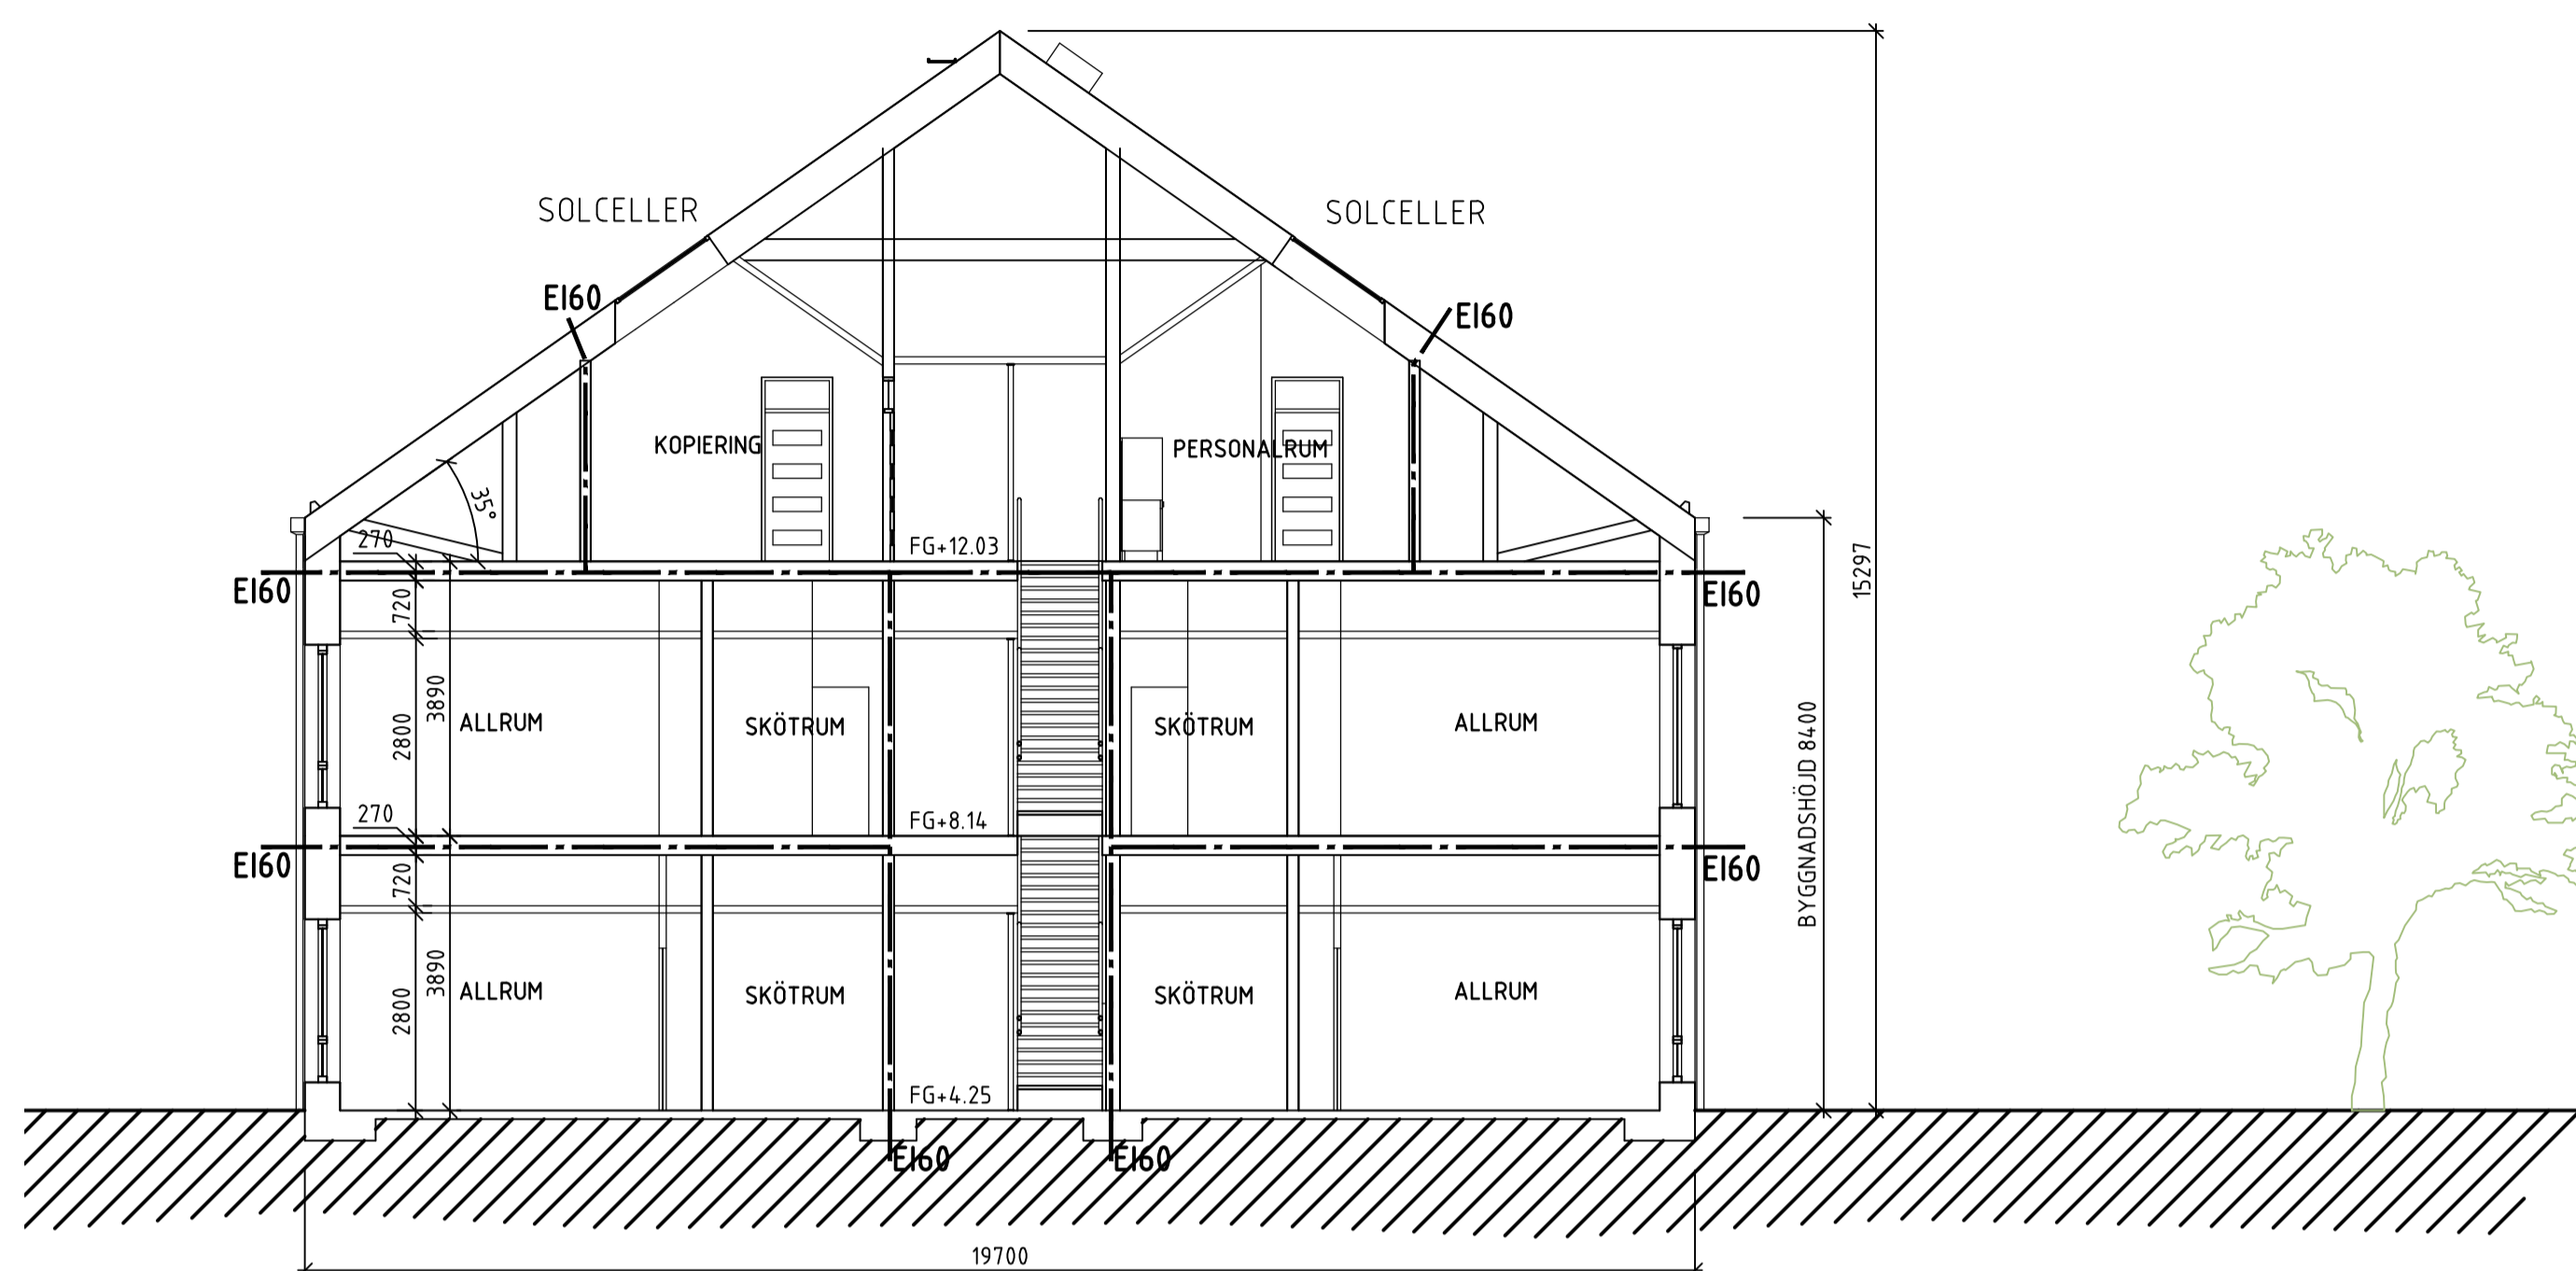


PRINCIPSEKTION A-A GENOM BREDBYGGNADSKROPP

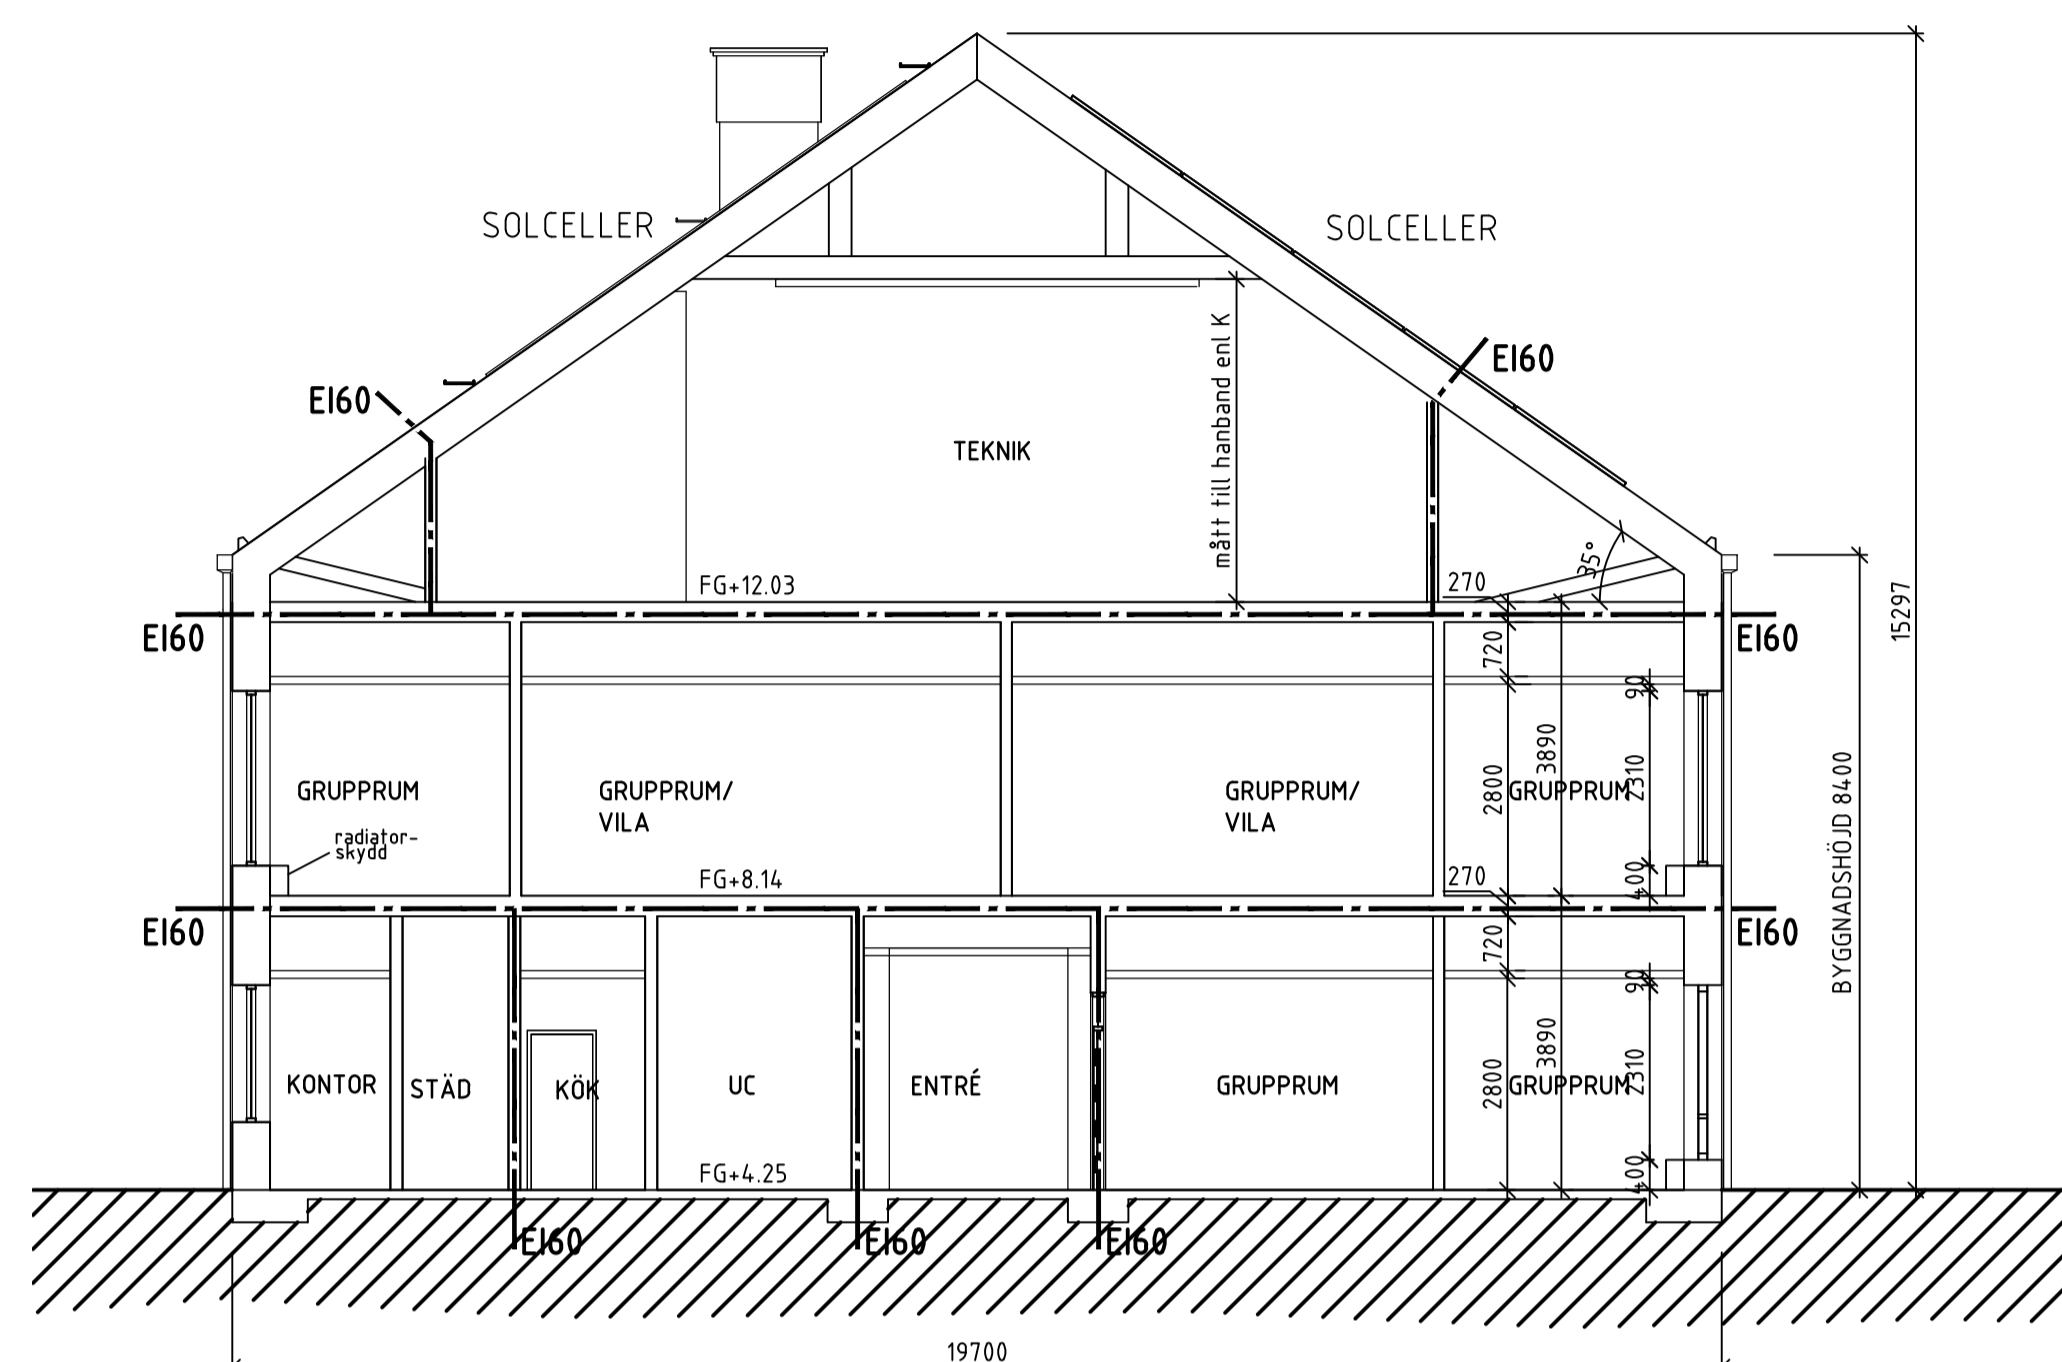

PRINCIPSEKTION C-C GENOM BREDBYGGNADSKROPP

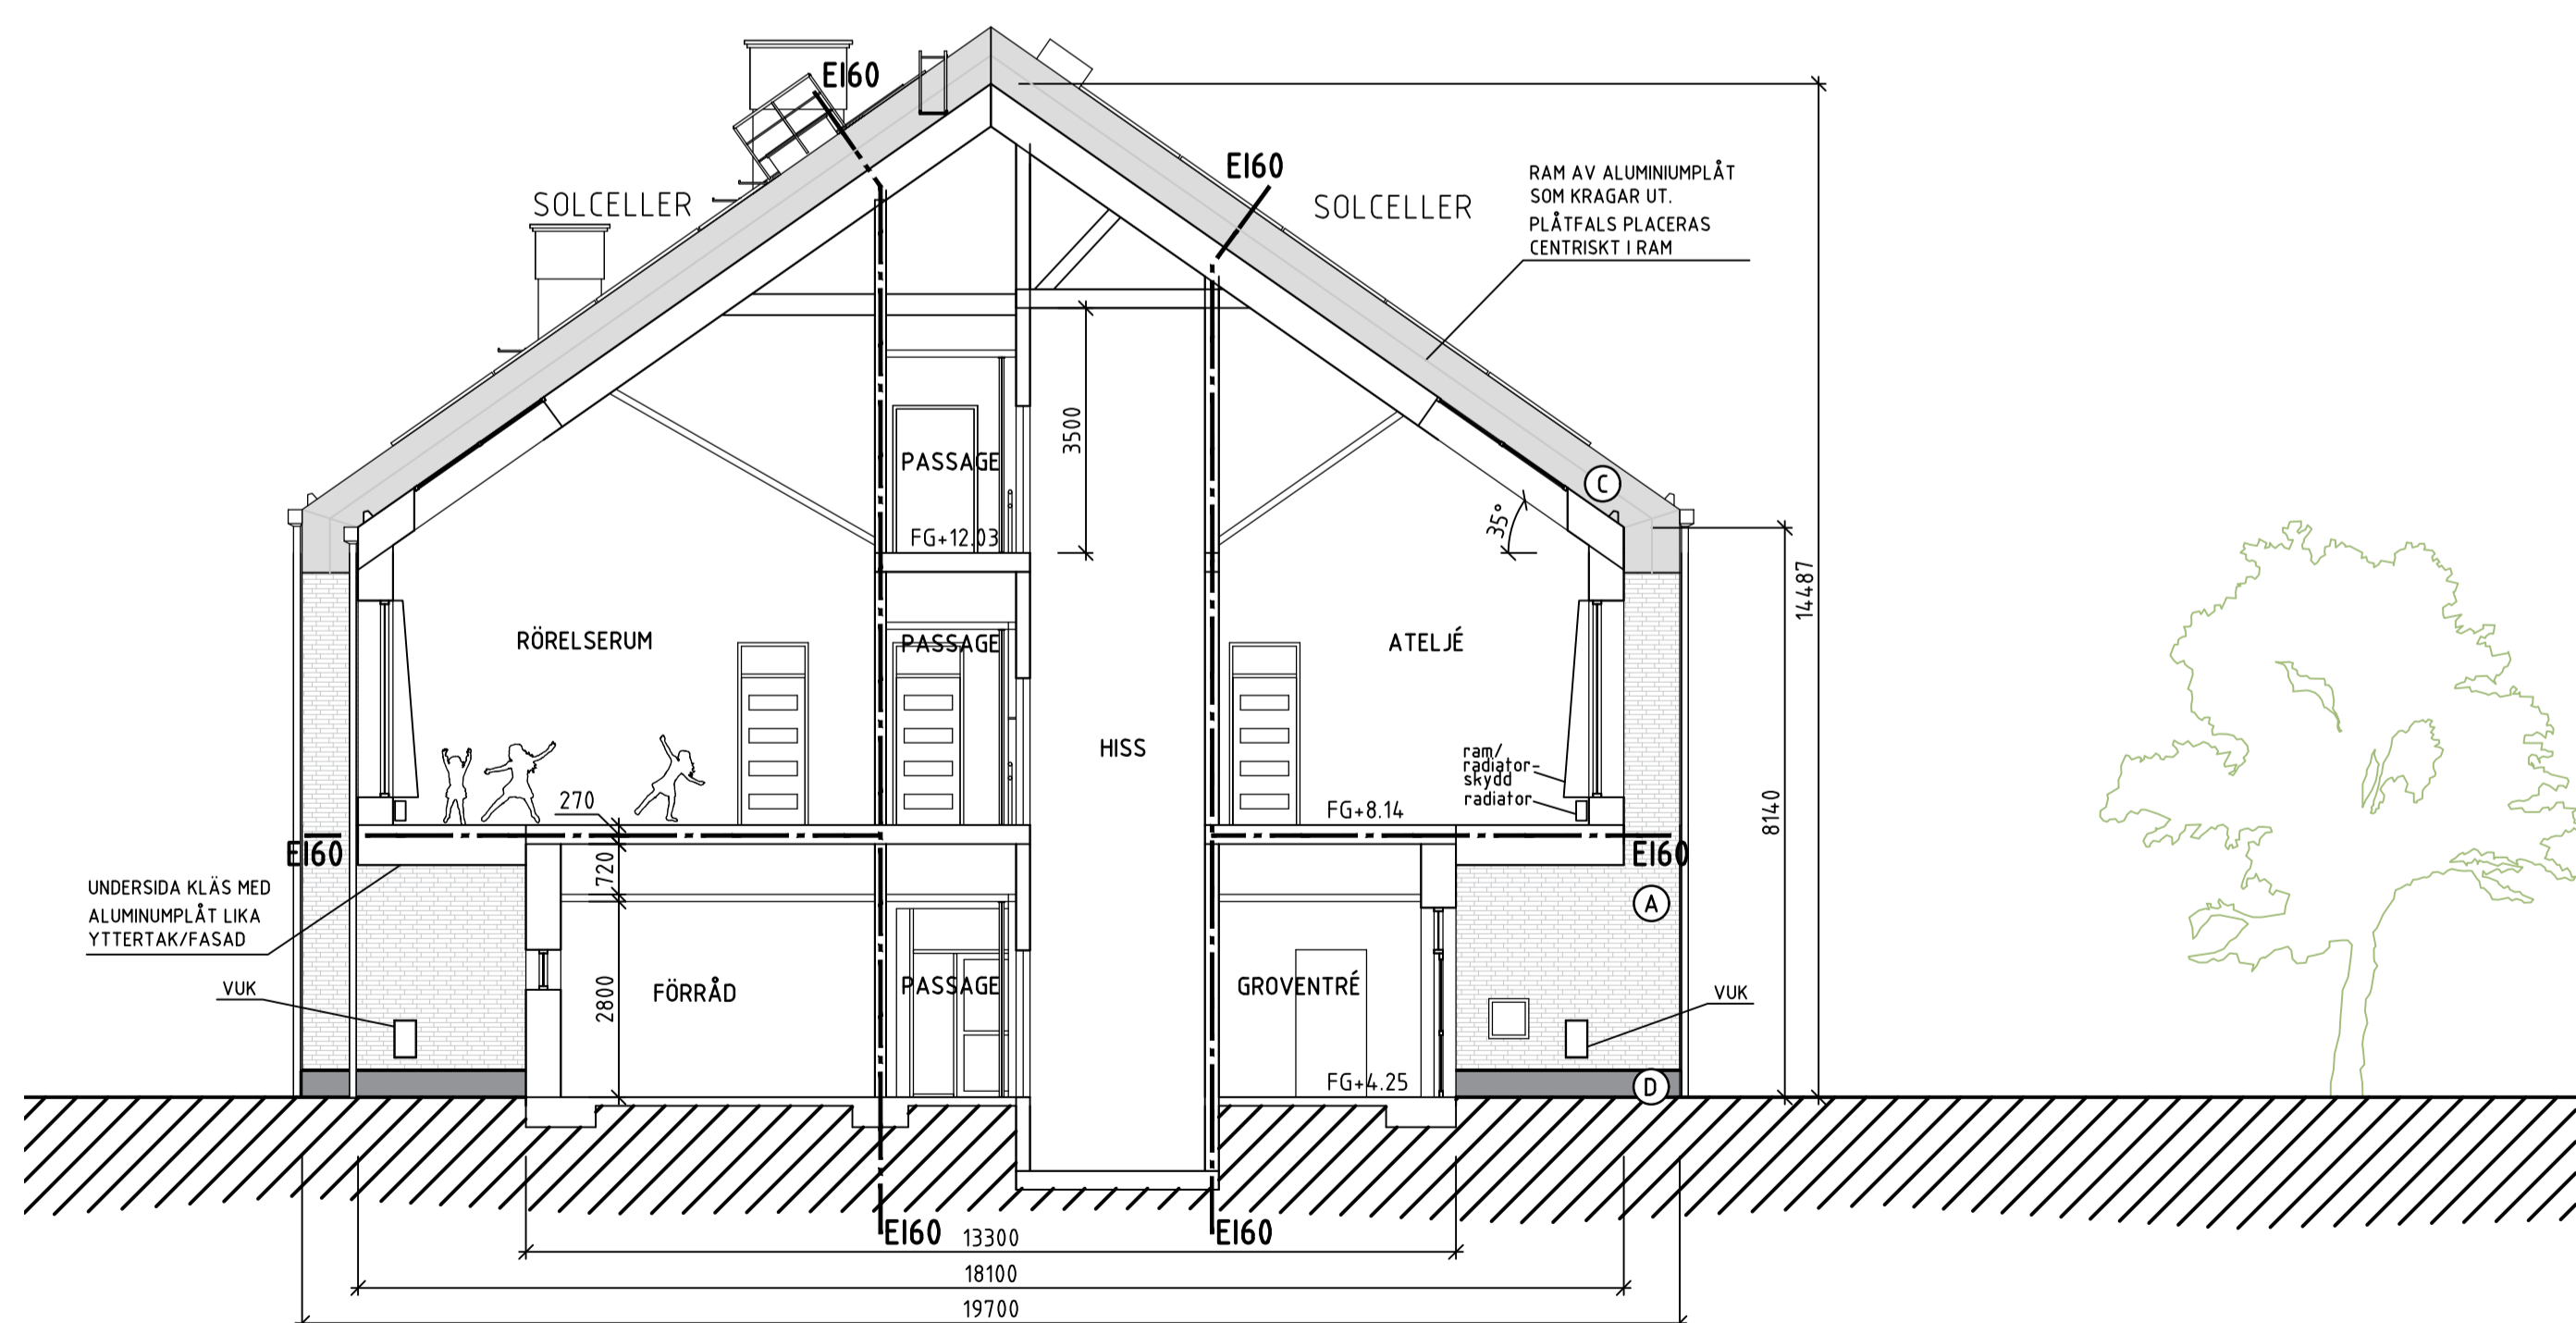

PRINCIPSEKTION B-B GENOM CENTRALBYGGNADSKROPP

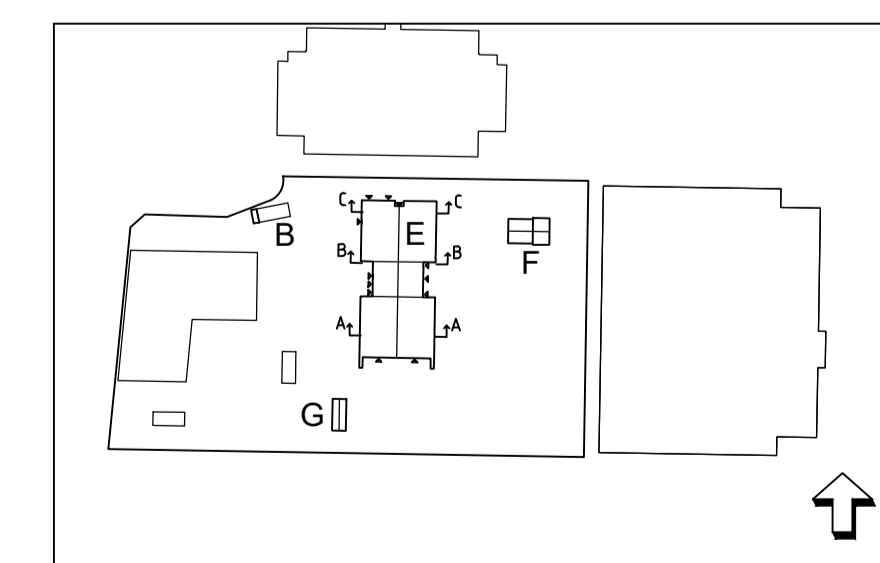

BET	ANT	ÄNDRINGEN AVSER	DATUM	SGN
<b>RITNING TILL HYRESAVTAL</b>				
		<b>Malmö stad Stadsfastigheter</b>		
<b>ÄNGSLÄTTS FÖRSKOLA NYBYGGNAD AV FÖRSKOLA</b>				PROJEKT NR <b>9747</b>
<b>NEW LINE ARKITEKTER AB</b> ÖSTERGATAN 21 211 25 MALMÖ TEL 040-30 00 30 www.newline.se				
FÖRETAG <b>NEW LINE ARKITEKTER AB</b>		TEL <b>040-30 00 30</b>		
UPPDRAGSNUMMER <b>3212</b>	RITAD AV <b>JSL</b>	HANDLAGGARE <b>J. ST-LAURENT</b>		
DATUM <b>2023-03-31</b>	REV DATUM	ANSVARIG <b>J. SJÖGREN</b>		
<b>ÄNGSKLOCKAN 4 SAMMANSATT RITNING HUS E, SEKTION A-A, B-B, C-C</b>				
OBJEKTSNUMMER <b>1033</b>	BYGGNAD <b>E</b>	PLAN <b>40</b>	DEL <b>A</b>	DISCIPLIN <b>BET</b>
SKALA <b>1:100</b>	RITNINGSNUMMER <b>A-40-2-E0101</b>			

XREF: ..\A-40-P-0300-1033-E.dwg  
 ..\A-40-P-0300-1033-E.dwg  
 ..\A-40-P-0300-1033-E.dwg  
 ..\A-40-P-0300-1033-E.dwg  
 \Orienteringsfigur-1033.dwg

LAGER: SB11

SKALA 1:100 (A1) 0 5 10

PLO: 2023-03-31 13:26 \\192.168.3.99\DATA\NIL ARKIVET\PROJEKT STADSFAS TIGHETER\AKTIVA PROJEKT\3212 ÄNGSLÄTTS FÖRSKOLA\HYRESAVTAL\A-40-S-00-1033-E.DWG NEWLINE