

PLAN 1

ALLMÄNNA ANVISNINGAR

ALLA MÅTT I MILLIMETER

FÖRKLARINGAR

- EI 60 - BRANDCELLSGRÄNS
- (DA) DÖRR MED AUTOMATIK
- (A) ARMBÄGSKONTAKT c/c 800 ÖFG
- (E) DÖRR MED FREESWING
- NTM NEDFALLD TORKMATTA
- STR STUPPRÖR
- (G) SLAGDÖRR MED GLAS
- (X) GENOMLYSANDE VÄGLEDANDE MARKERING
- (S) UTRYMNINGSVÄG
- (BS) BRANDSLÄCKARE
- (U) UTRYMNINGSPLAN
- FG FÄRDIG GOLVNIVÅ
- TR1 TRÄRIBBOR TYP 1
- TR2 TRÄRIBBOR TYP 2
- SK SKÄRMTAK
- DM DISKMASKIN
- F FRY
- K KYLSKÅP
- K/F KYL/FRY
- MICRO MICROVÅGSUGN
- U UGN I HÖGSKÅP
- G GARDEROB
- ST STADSKÅP
- TM TVÄTTMASKIN
- TT TORKTUMLARE
- TS TDRKSKÅP
- ELC ELCENTRAL

HÄNVISNINGAR

FÖR SEKTIONER SE RITNING A-40-2-A001

BYA = 634,6 kvm
 BTA = PLAN 1 = 634,6 kvm
 PLAN 2 = 398,6 kvm
 TOTALT = 1033,2 kvm


TAKPLAN

TAKFALL
 OMFATTNING AV TAKFALL ÄR RITAT ILLUSTRATIVT OCH SKA KONTROLLMÄTAS PÅ PLATS FÖRE TILLVERKNING AV TAKSTOLAR.

HUVAR ENL. VENT
 LUFTARE ENL. VS
 TAKSÄKERHET (TILLTRÄDESANORDNINGAR OCH SKYDDSANORDNINGAR)
 SAMTLIGA GÄLLANDE KRAV OCH REGLER FÖR TAKSÄKERHET SKA UPPEFYLLAS. FÖR TILLTRÄDES- OCH SKYDDSANORDNINGAR GÄLLER BBR OCH AFS. DÄRVID SKA HÄNSYN TAS TILL TAKSÄKERHETSKOMMITÉENS SKRIFT "BRANSTANDARD - TAKARBETE", SENASTE UTGÅVAN.
 FABRIKAT WELAND STÅL AB ELLER LIKVÄRDIGA. INFÄSTES ENLIGT LEVERANTÖRENS ANVISNINGAR. ERFORDERLIG FÖRSTÄRKNING I BYGGSTOMME ENLIGT LEVERANTÖRENS ANVISNINGAR.
 SAMTLIGA ENHETER SKALL LEVERERAS KOMPLETTA. SAMTLIGA ENHETER SKA VÄRA FABRIKSLACKERADE I KULÖR ENL. FASADRITNING.

FÖRKLARINGAR

- (X) VENTHUV
- SNÖRASSKYDD
- GÅNGBRYGGA
- TAKSTEGE
- NOCKRÄCKE
- (P) PAPP
- (PL) PLÅT
- (SK) SKÄRMTAK
- STR STUPPRÖR

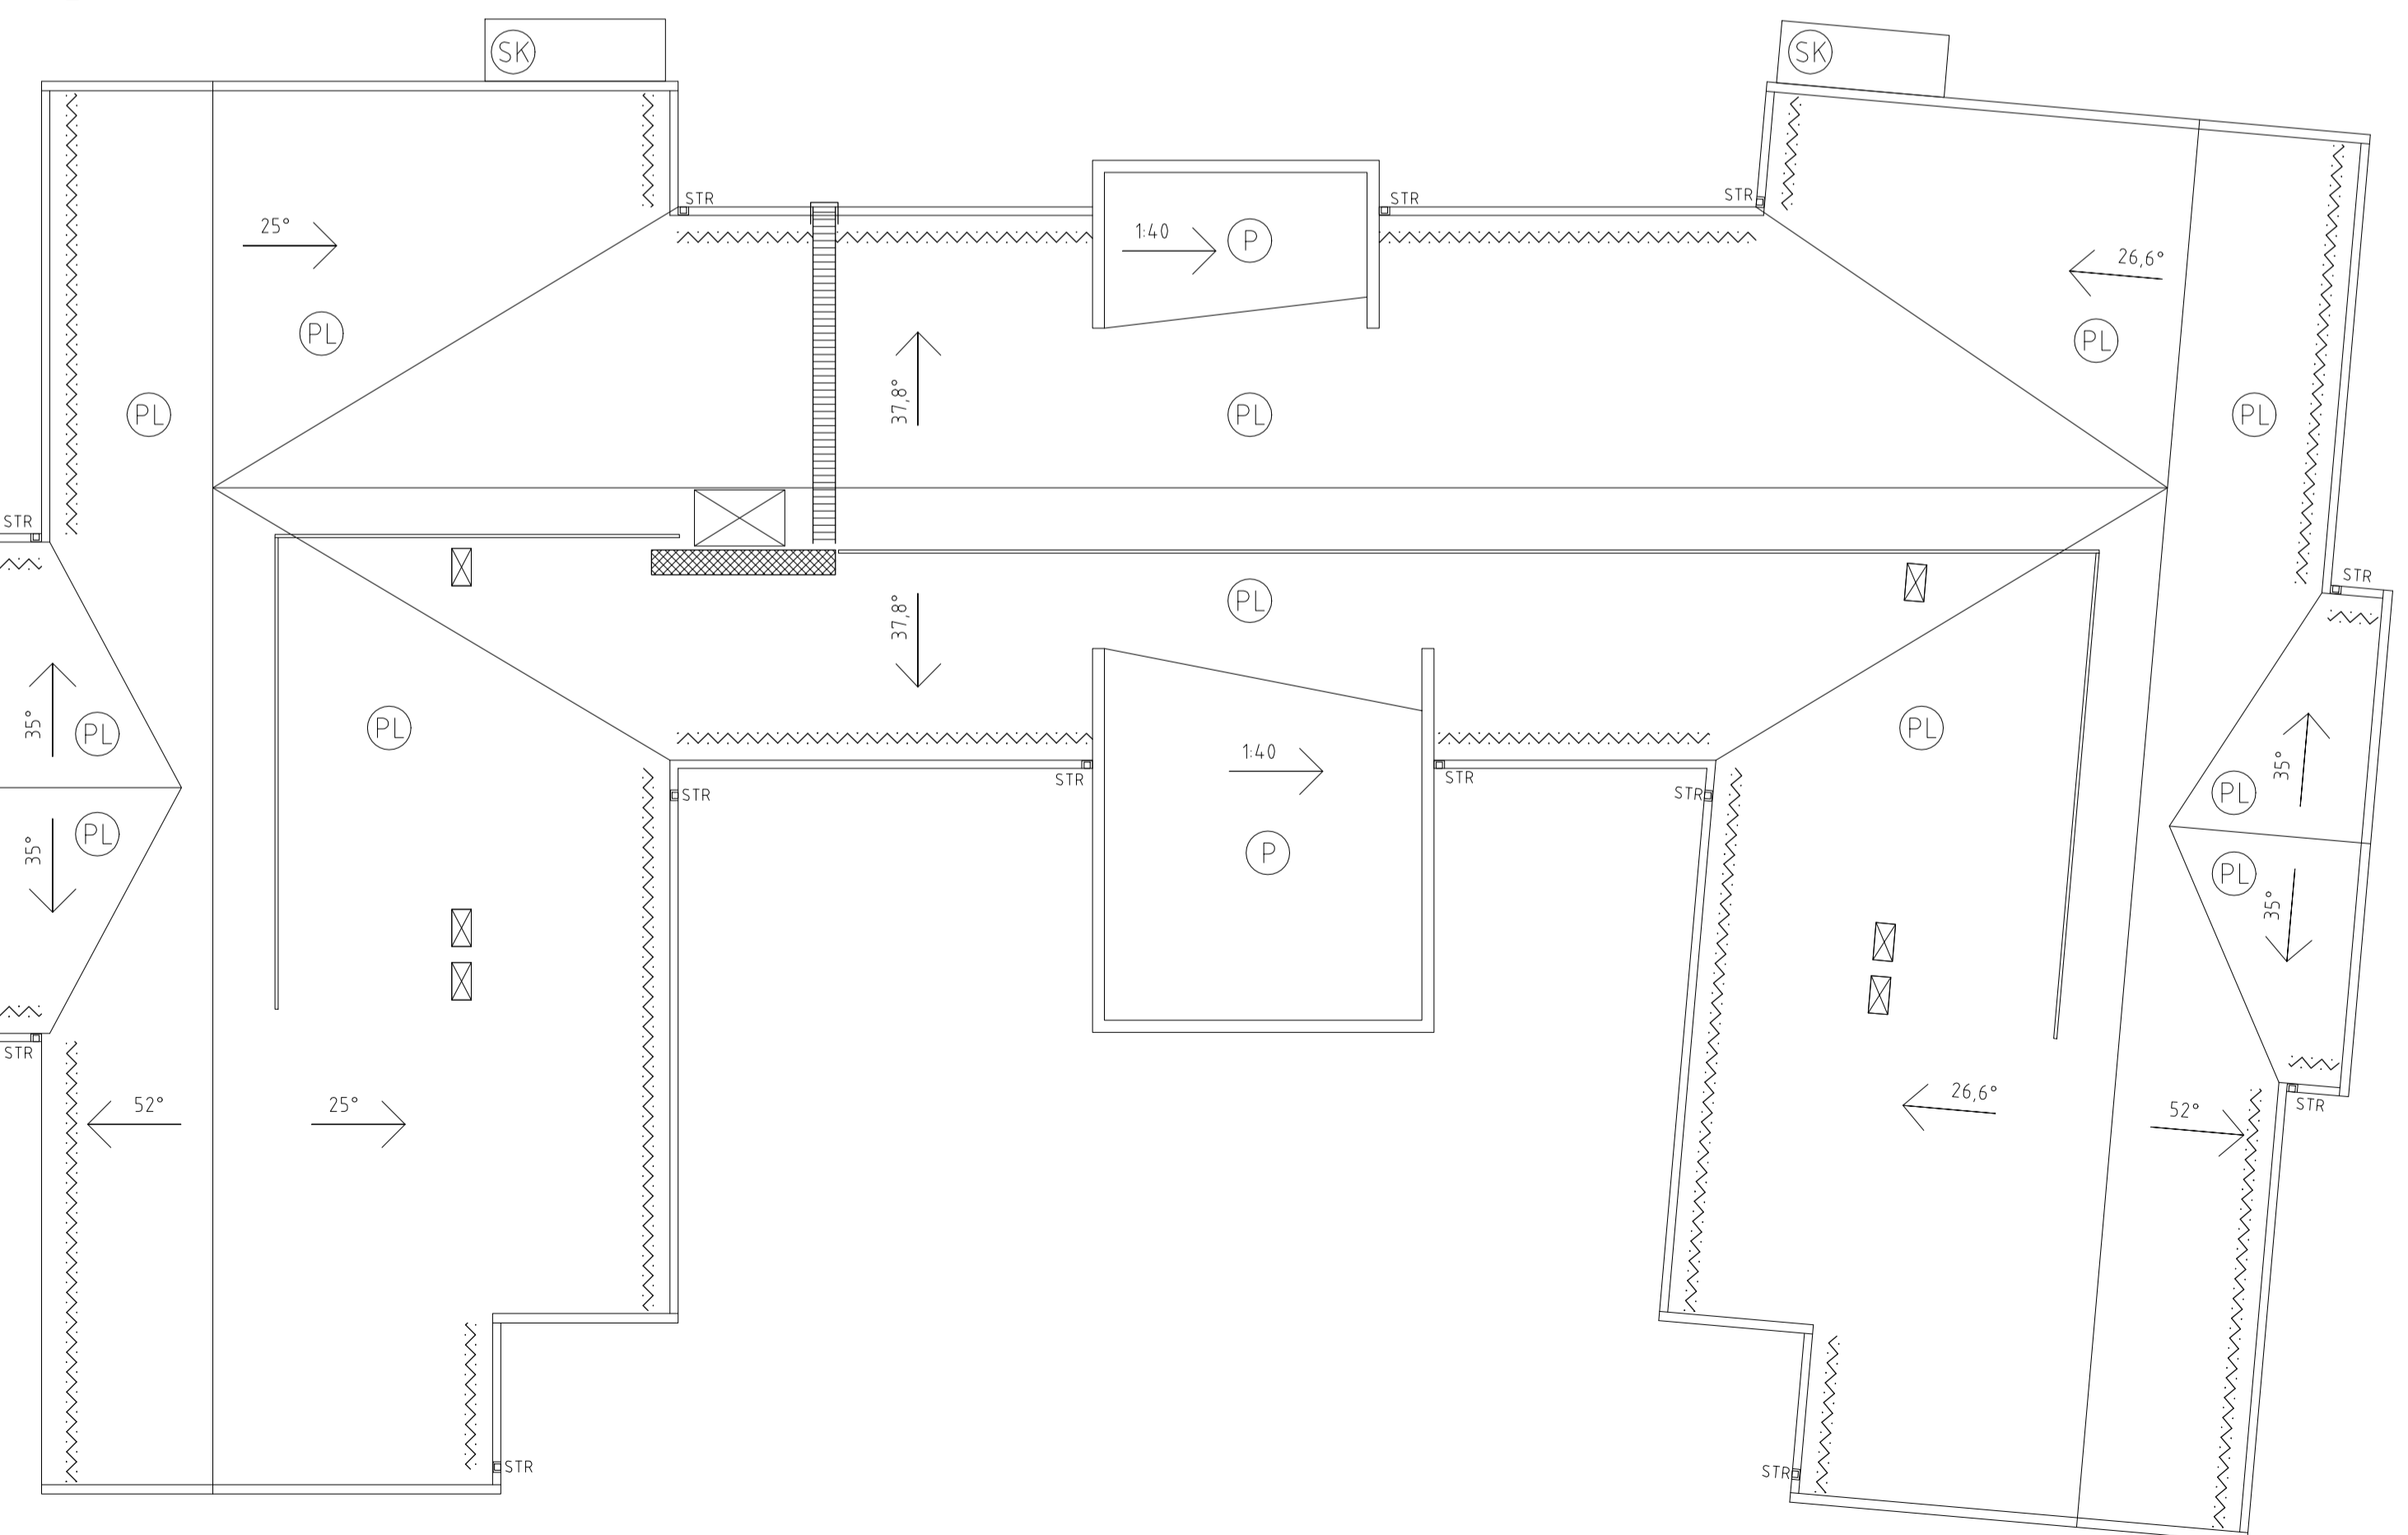

TAKPLAN

SKALA 1:100 (A1) 0 5 10

XREF: \03 Systemhandlingar\AA-40-P-0100-XXXX-A.dwg
 G:\2017\Proj\ekt_2017\17592 Oxie 54_Sk_4\AR\ritningar\03 Systemhandlingar\AA-41-P-0300-XXXX-A.dwg
 \1\SK-UNDERLAG\02\Underlag\Underlag 2017\17592 Oxie_54\ens\kern\10 VVS\102 Vent\1V-57-P-0300-XXXX-A.dwg

LAGER: SB11

BET	ANT	ÄNDRINGEN AVSER	DATUM	SKÖV
BYGGLOVSHANDLING				
 Malmö stad Stadsfastigheter			PROJEKT NR	
Oxie 54:6 del av NYBYGGNAD AV LSS-BOENDE				
www.sydarkkonstruera.se				
SYDARK KONSTRUERA				
D. TULLGATAN 3, 211 28 MALMÖ, SVERIGE				
TEL: 040 599400 FAX: 040 496260				
FORETAG	SydArk Konstruera AB		TEL: 040-59 94 00	
UPPDRAGSNUMMER	17592	RITAD AV	AB	HÄNDLAGSARE
DATUM	2018-06-29	REV. DATUM		ANSVARIG
				Helena Hamner
OXIE 54:6 PLAN 1, TAKPLAN - BYGGNAD A				
OBJEKTSNUMMER	BYGGNAD	PLAN	DEL	UNDERGRUPP DISCIPLIN
	A	1	40	A
SKALA	RITNINGSNUMMER		BET	
1:100	A-40-1-A100			

PLO: 2018-06-29 15:23 G:\2017\PROJEKT\2017\17592 OXIE 54_Sk_4\AR\ritningar\02 BYGGLOVSHANDLINGAR\AA-40-P-0100-XXXX-A.DWG FELIX HANSSON