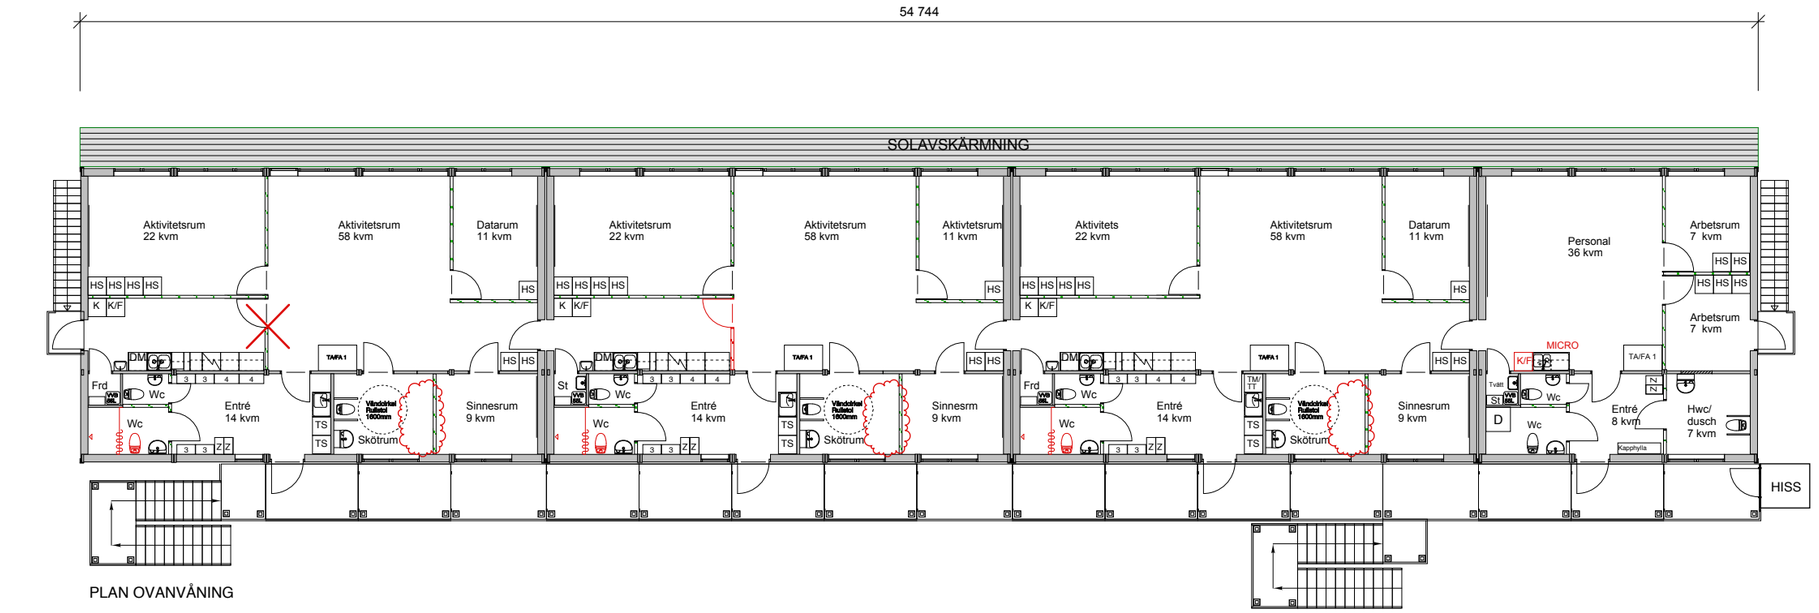

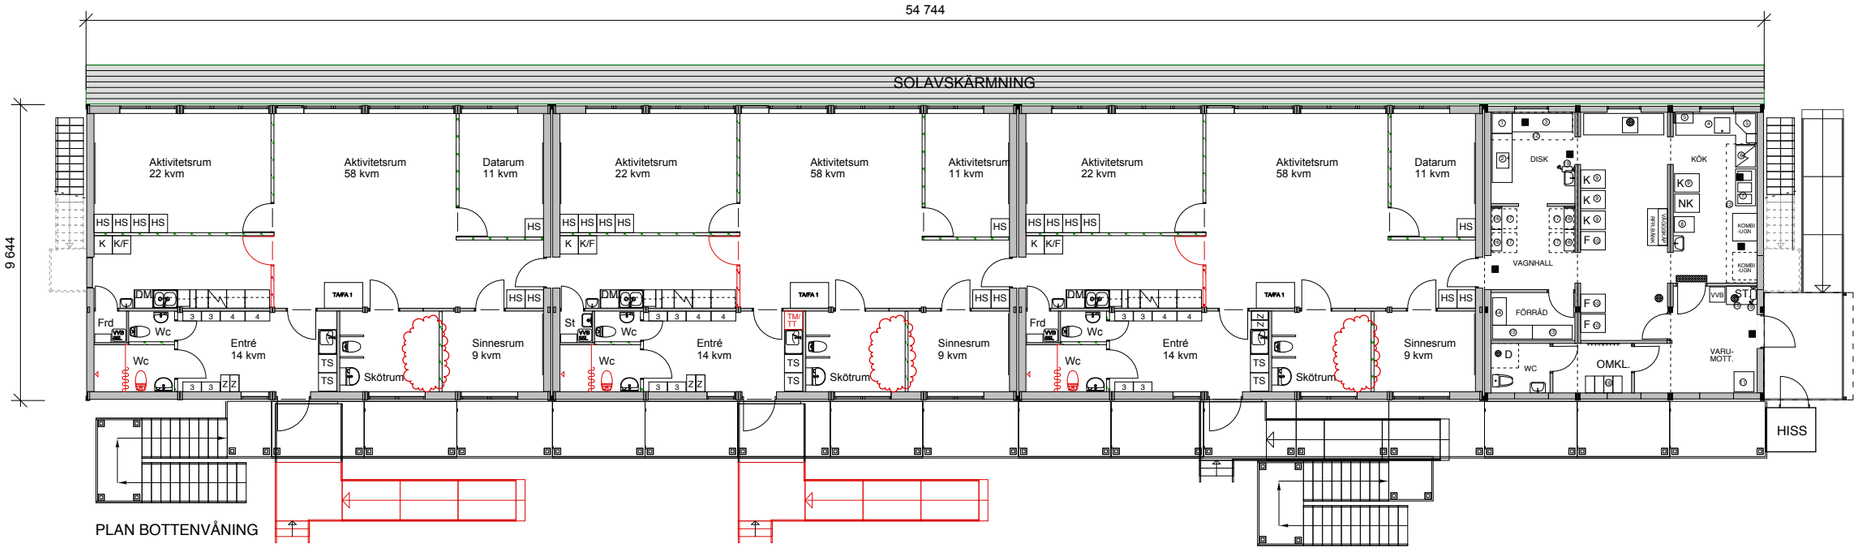

BYGGLOVSHANDLING

REV	ANT	REVIDERINGEN AVSER	SIGN	DAT
E		RÄTTELSE EFTER PRIS	TGL	20-04-13
D		ÄNDRAT ENL SBK	TGL	20-03-17
C		KOMPLETTERAT PILAR	TGL	20-02-18
B		ÄNDRAT ENL SBK	TGL	20-02-12
A		ÄNDRAT BENÄMNING PÅ AVD	TGL	19-12-17

0 1 2 3 4 5m
SKALA 1:100 (A1)

0 2 4 6 8 10m
SKALA 1:200 (A3)

expandia

Expandia Moduler AB
Klippan 0435-294 30 · Göteborg 031-779 28 60 · Västerås 021-80 41 10

TILLFÄLLIG PAVILJONG FÖR DAGVERKSAMHET

ALTANEN 14-15
BUNKEFLOSTRAND S.52

PLANRITNING

DATUM	RITAD AV	SKALA	AVTALSNR:	RITNINGSNUMMER	REV
2019-10-24	Thomas Gatestål	1:100 (A1) 1:200 (A3)	15057	15057.01	E

© Ritningen är skyddad enligt upphovsrättslagen och får inte kopieras, spridas eller i övrigt användas utan upphovsmannens medgivande