
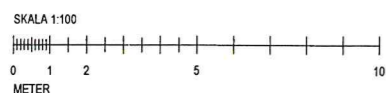
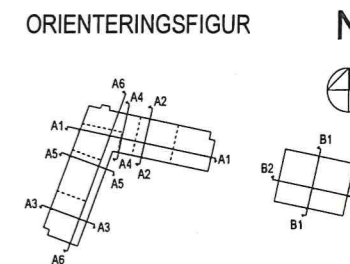


FÖRKLARING  
HÄNVISNINGAR  
SE RITNING A-40-0-100

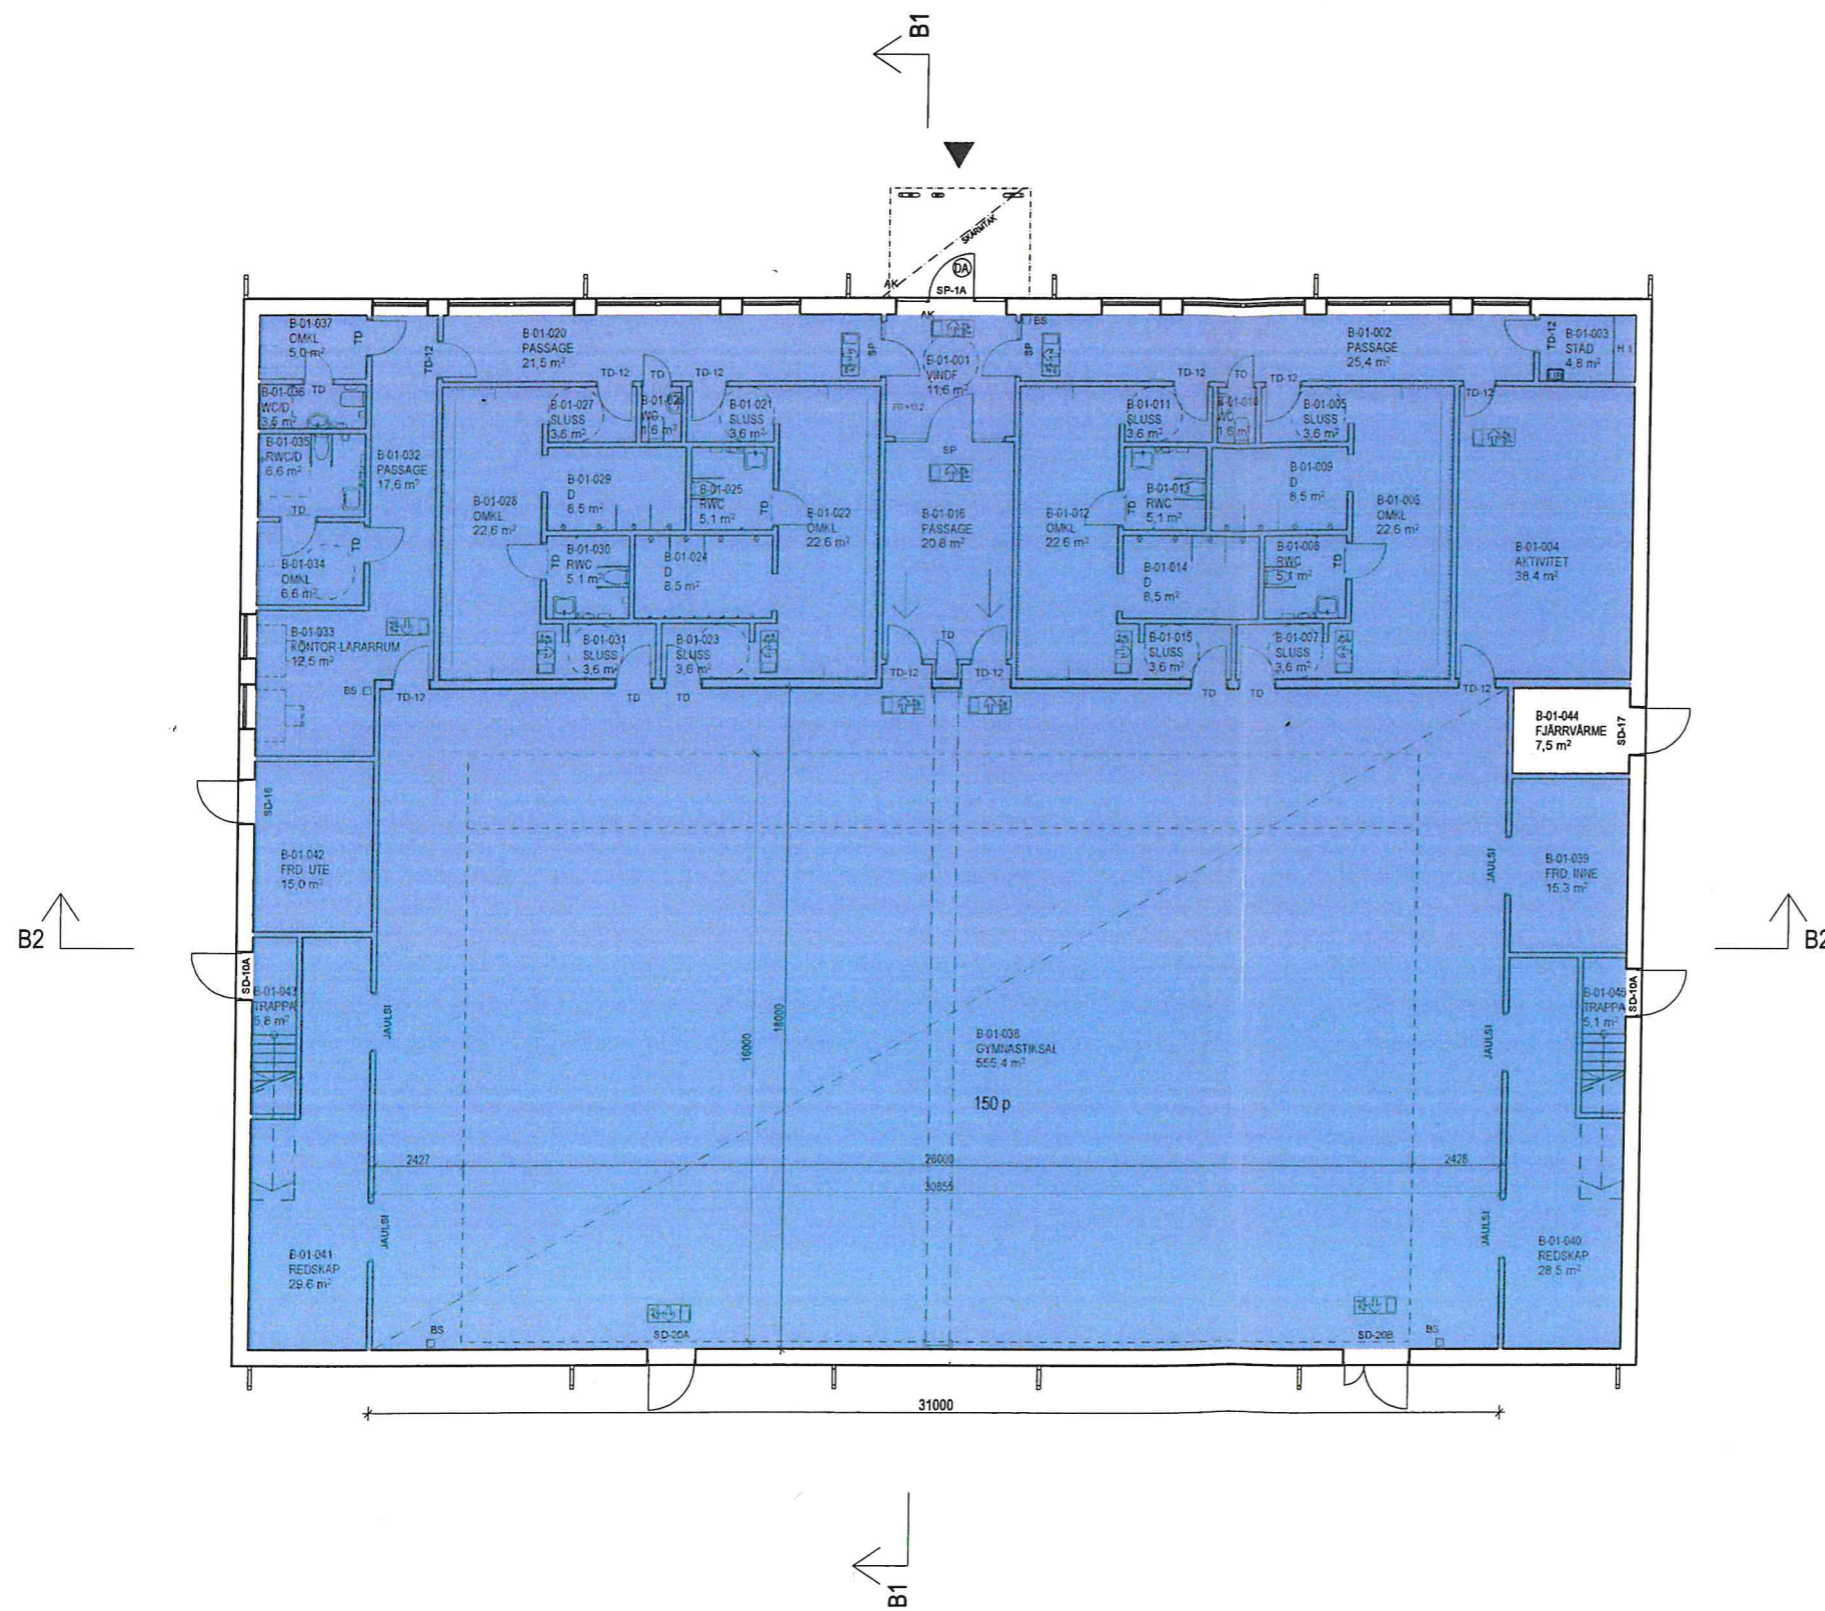

BET	ART	ÄNDRINGSKÄR	DATUM	BYG
<b>SYSTEMHANDLING</b>				
		<b>Malmö stad Stadsfastigheter</b>		
ELINELUND GÅRDS SKOLA GYMNASTIKHALL NY SKOLA				PROJEKT NR <b>6B67</b>
FÖRETAG <b>LILJEWALL arkitekter</b>		TEL <b>010-205 10 80</b>		
LIPPROJEKTSKID <b>11410500</b>	RTAD AV <b>CM/ES</b>	HÄNDESKÄR <b>E. SKOGLUND</b>		
DATUM <b>2016-02-26</b>	REV DATUM	ÄNDRADE <b>S. ÖSTMAN</b>		
LIMHAMN 155:504 PLANER HUS B, PLAN 1				
OBJEKTSNAMN <b>1710</b>	BYGGNO <b>B</b>	PLAN <b>01</b>	DEL	DISCIPLIN <b>A</b>
SKALA <b>1:100</b>	RITNINGSKÄR <b>A-40-1-21</b>		BET	

PÅT. #Fib Path. PRINTED: 2016-02-26 - 17:29. BY: #Lest saved by