

FÖRKLARINGAR


MÅTT anges i mm.

FG Färdigt golv enl RH2000

--- Brandcellsgräns EI 30

⊕ Genomlyst utrymningskytt

- ÖK Överkantshöjd från färdigt golv
- UK Underkantshöjd från färdigt golv
- ST Stuprör
- BS Placering handbrandsläckare
- UP Placering utrymningsplan
- BFT Brandförsvarstabla
- TM Torkmalta enl rumsbeskrivningen
- AK Armbågskontakt
- TS Torkskåp
- KS Klädsåk enl rumsbeskrivningen
- LS Plats för laddskåp. Levereras av verksamheten

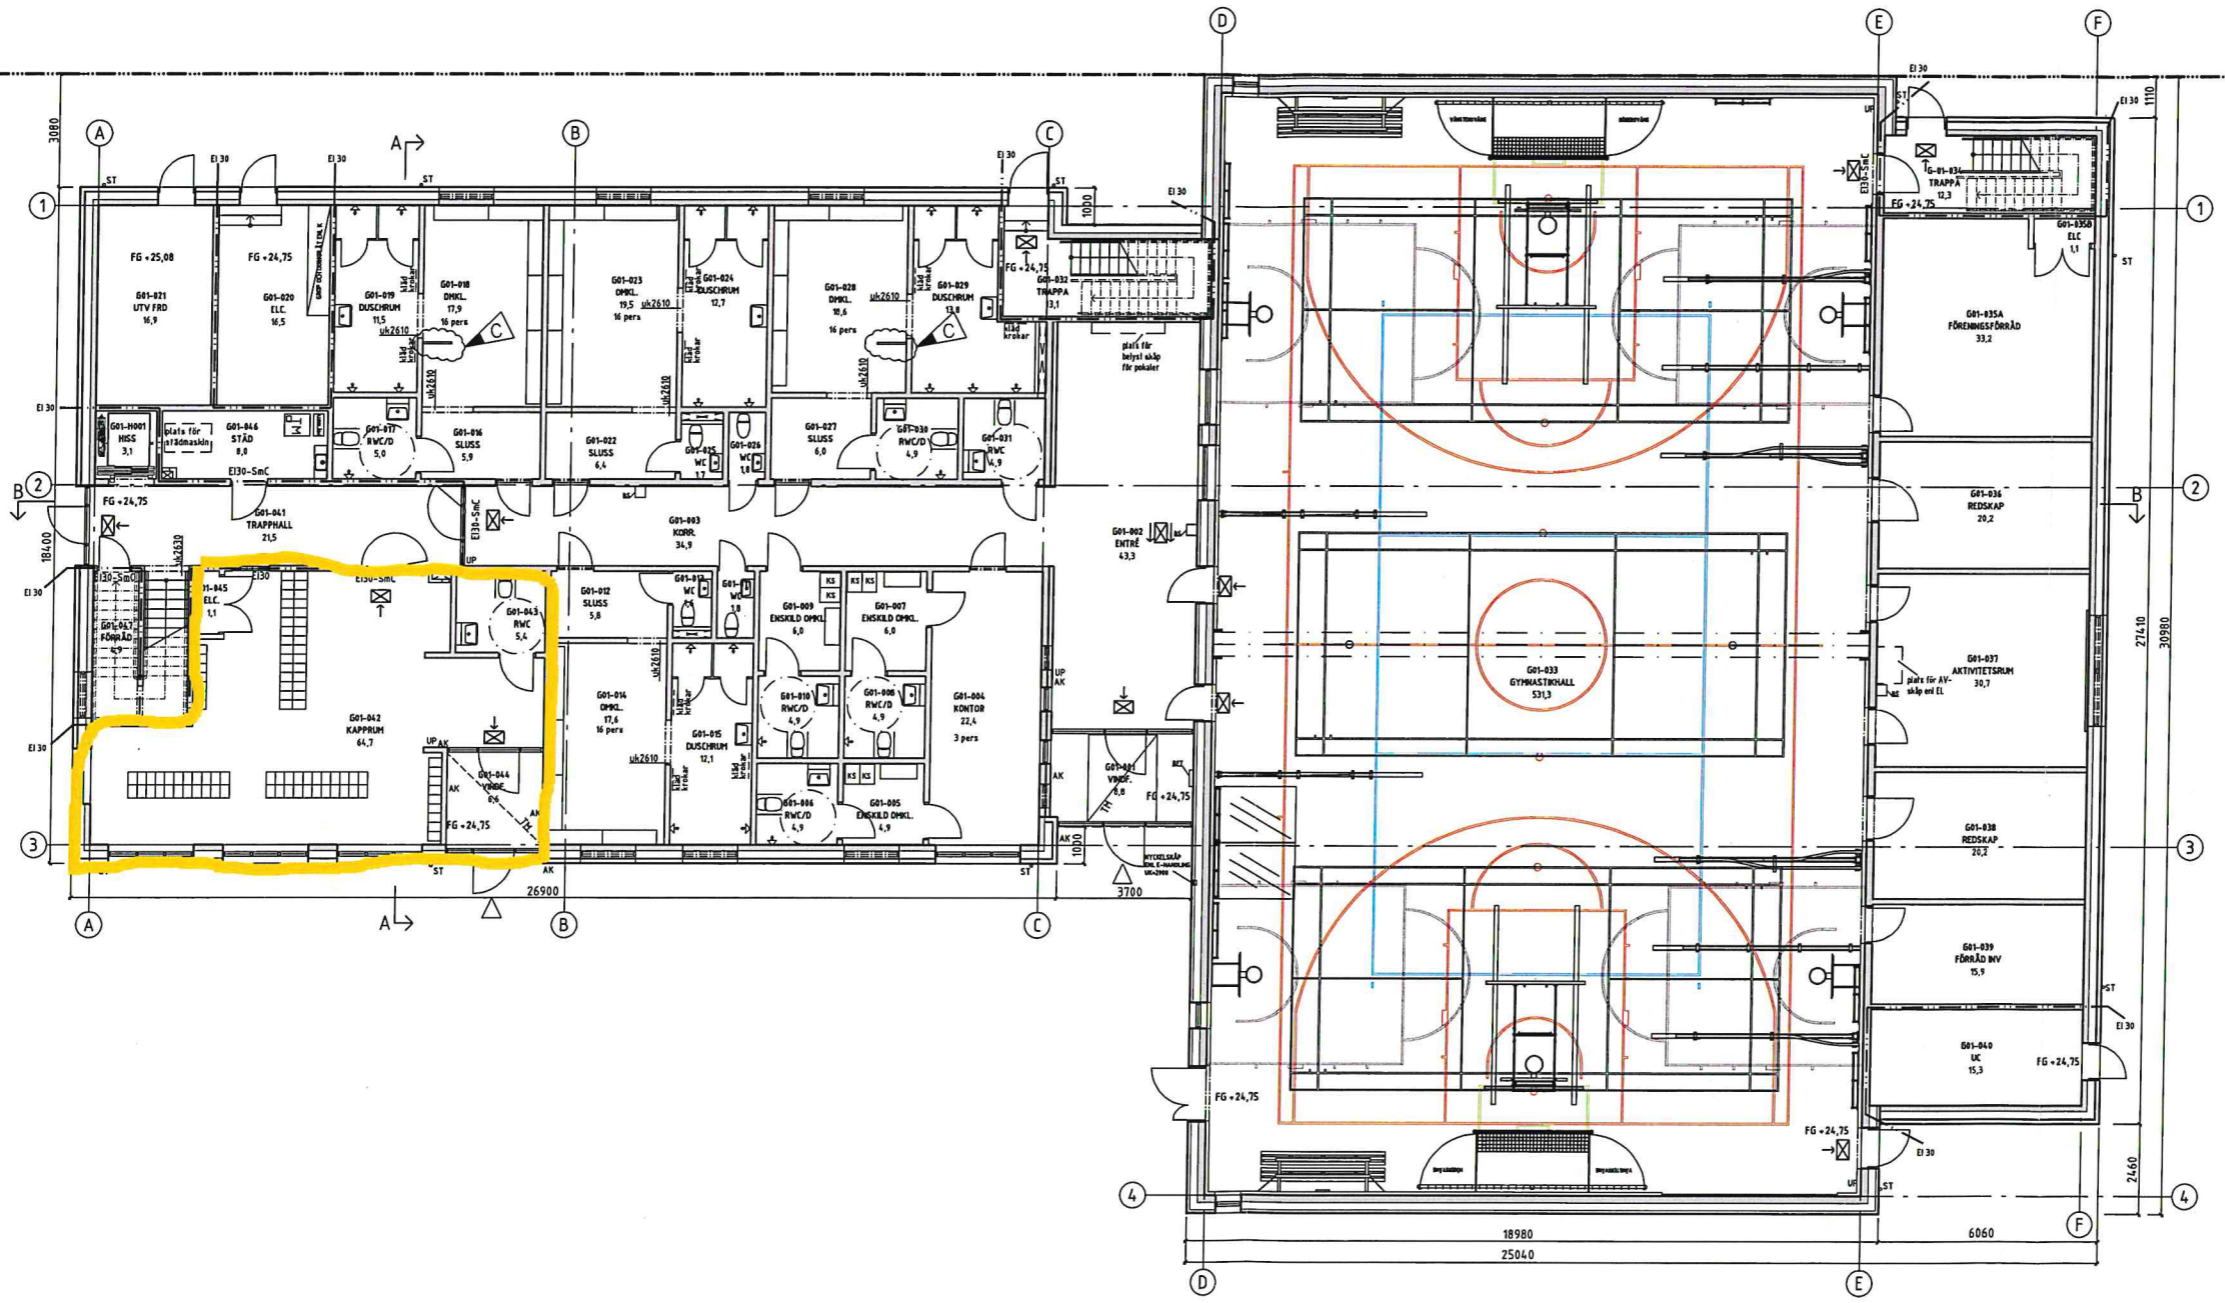

C	2	PHS-A	180830	LJ
B	1	PHS-A	180427	LJ
A	0	PH1-A	180307	LJ
BET	ANT	ÄNDRINGEN AVSER	DATUM	SIGN

BYGGHANDLING




HERMODSDALSSKOLAN
NYBYGGNAD AV GYMNASTIKHALL 6E11

NEW LINE ARKITEKTER AB
SÖDRA FÖRSTADSGATAN 23 211 43 MALMÖ
TEL 040-30 00 30 www.newlineark.se

FÖRETAG	NEW LINE ARKITEKTER AB	TEL	040-30 00 30
UPPDRAGSNUMMER	2980	BEFÄLLAV	K. Berntzon
DATAUM	2017-10-18	ANSVARIG	J. Sjögren

KV HERMODSDAL 6, MALMÖ
SAMMANSATT PLANRITNING
HUS G, PLAN 1

OBJEKTSNUMMER	BYGGNAD	PLAN	DEL	UNDERGRUPP	DISCIPLIN
6920	G	01	40	A	BET
SKALA	RITNINGNUMMER				
1:100	A-40-1-0100-G	C			

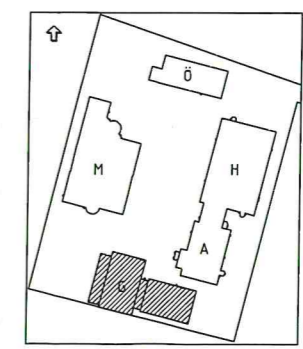

Vid A3, halvskala

SKALA 1:100 (A1) 0 5 10

XREF: \A-Förklaringsfiler-6920.dwg
Orienteringsfigur-6920.dwg
A-Systemlinjer-6920.dwg

LAGER: S811

P.L.G. 2018-08-29 16:37 Z:\NL\ARKIVET\PROJEKT STADSFÄSTIGHETER\AKTIVA PROJEKT\2980 HERMODSDAL GYMNASTIKHALL\BYGGHANDLING\XXXX\A-A-MODELL\A-40-P-0100-6920-G.DWG NEWLINE

