




 
 
 










ALLMÄNNA ANVISNINGAR:

MÄTT ANGES I MILLIMETER (mm)
 PLUSHÖJDER ANGES I METER (m)





BEFINTLIG BYGGNAD EJ UPPMÄTT. RITNINGAR
 BASSERADE PÅ ÄLDRA UNDERLAG.

FÖRKLARINGAR:

  
-  NY VÄGG/IGENSÄTTNING
-  NY DÖRR
-  BEFINTLIG DÖRR
-  UTRYMNINGSPLATS
-  BRANDCELLSGRÄNS EI 30
-  NY ARMBÄGSKONTAKT
-  DISKMASKIN
-  FRYS
-  KYL
-  TORKSKÅP
-  TVÄTTMASKIN
-  TORKTUMBLARE
-  STUPRÖR
-  FÄRDIGT GÖLV
-  DÖRRAUTOMATIK, KOORDINATOR PÅ
DÖRRBLAD FÖR KORREKT STAGNING
AV PARDÖRRAR
-  LADDNINGSSKÅP

HÄNVISNINGAR:

FÖR UNDERTAK, SE UNDERTAKSPLANER
 FÖR VÄGGTYP, SE RAMBESKRIVNING
 HUSBYGGNADSRARBETEN

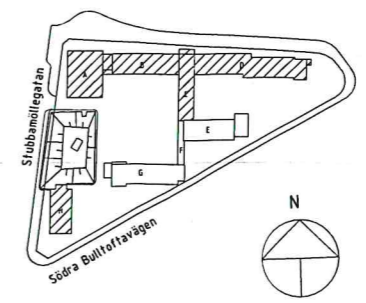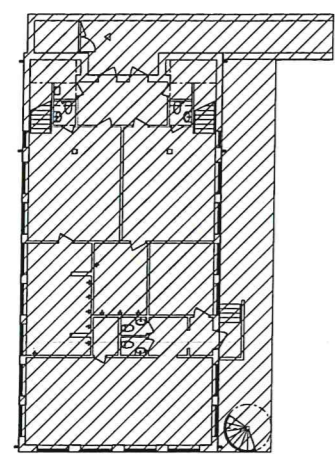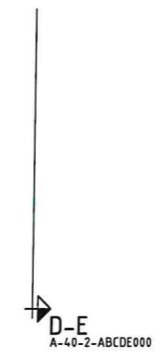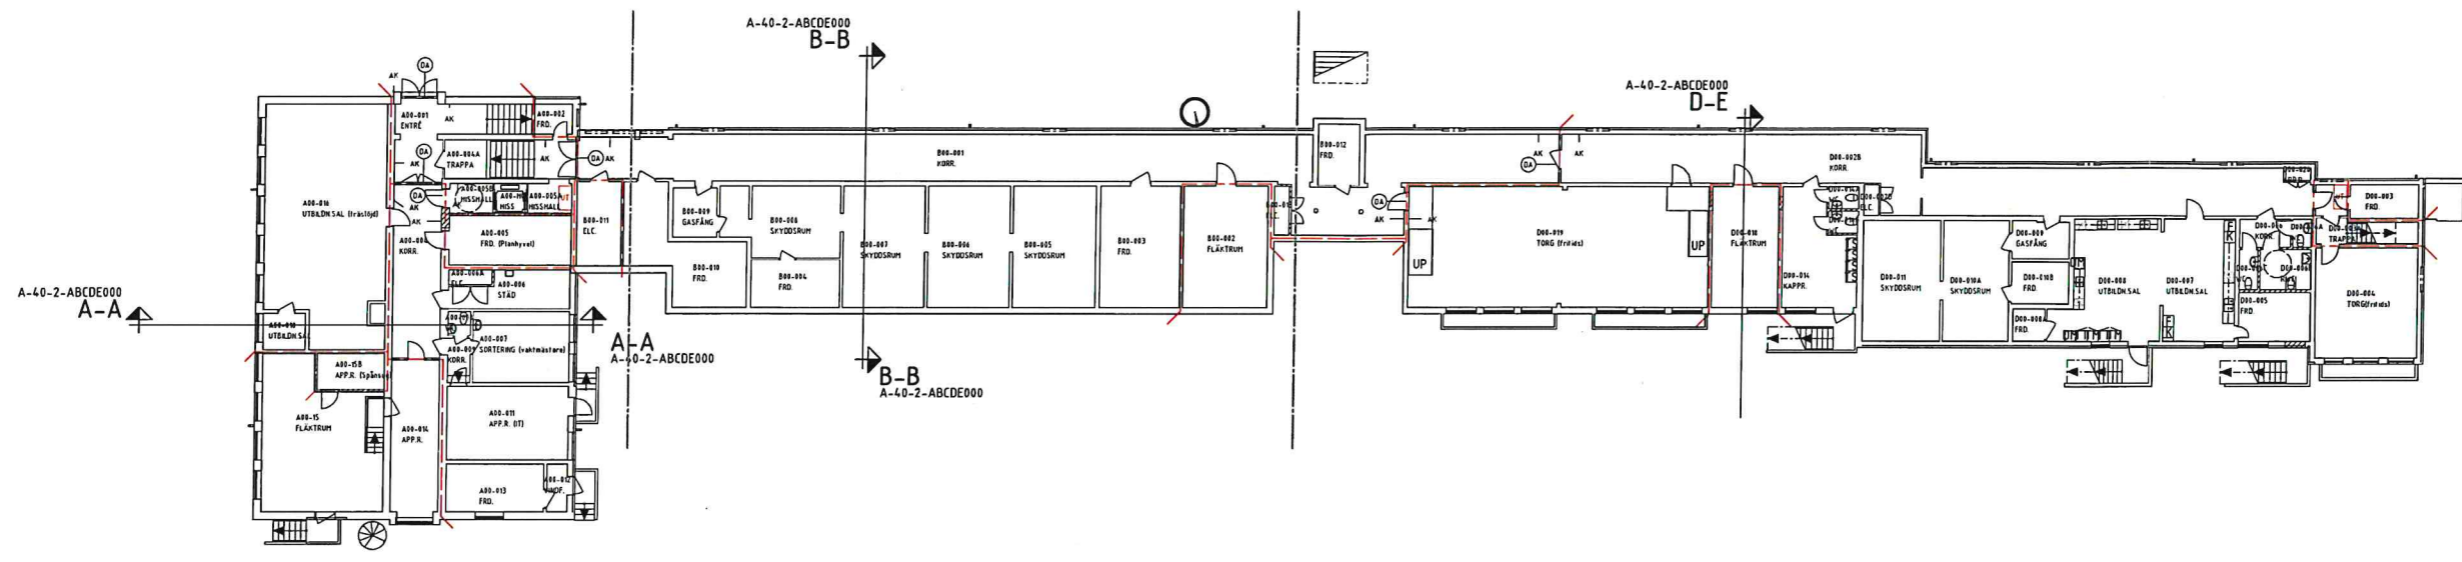

ORIENTERINGSFIGUR

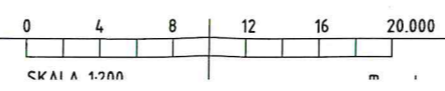













 



BET	ÄNDRINGENÄYSER	DATUM	SKEN
-SYSTEMHANDLING-			
 Malmö stad Stadsfastigheter			
BULLTOFTASKOLAN OMBYGGNAD AV SKOLA			PROJEKT NR 9093
här!			
FÖRETAG Här Malmö AB		TEL 040-599400	
UPPGÄVNUMMER 21080	RITAD AV DS	HANDLÄGGARE S. Hömark	
DATUM 2022-07-07	REV DATUM	ANSVARE A. Ljung	
STUBBMÖLLAN 1			
ÖVERSIKT PLAN 00			
OBJEKTNUMMER 6960	BYGGNAD 00	PLAN 40	DEPLIN A
SKALA 1:200	NUMMER A-40-1-0000	BET	

ALLMÄNNA ANVISNINGAR:

HÄTT ANGES I MILLIMETER (mm)
 PLUSHÖJDER ANGES I METER (m)

 
 
BEFINTLIG BYGGNAD EJ UPPMÄTT. RITNINGAR
 BASSERADE PÅ ÄLDRA UNDERLAG

 FÖRKLARINGAR:

 
-  NY VÄGG/GENSÄTTNING
-  NY DÖRR
-  BEFINTLIG DÖRR
-  UTRYMNINGSPLATS
-  BRANDCELLSGRÄNS EI 30
-  NY ARMBÄGSKONTAKT
-  DISKMASKIN
-  FRYS
-  KYL
-  TORKSKÅP
-  TVÄTTMASKIN
-  TORKTUMLARE
-  STUPRÖR
-  FÄRDIGT GOLV
-  DÖRRAUTOMATIK. KOORDINATOR PÅ
DÖRRBLAD FÖR KORREKT STÄGNING
AV PARDÖRRAR
-  LADDNINGSSKÅP

HÄNVISNINGAR:

FÖR UNDERTAK, SE UNDERTAKSPLANER
 FÖR VÄGGTYP, SE RAMBESKRIVNING
 HUSBYGGNADARBETEN

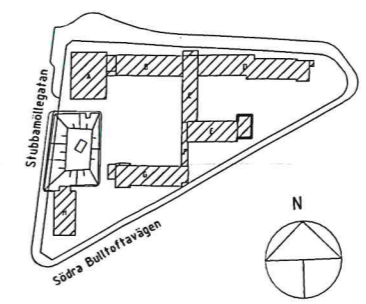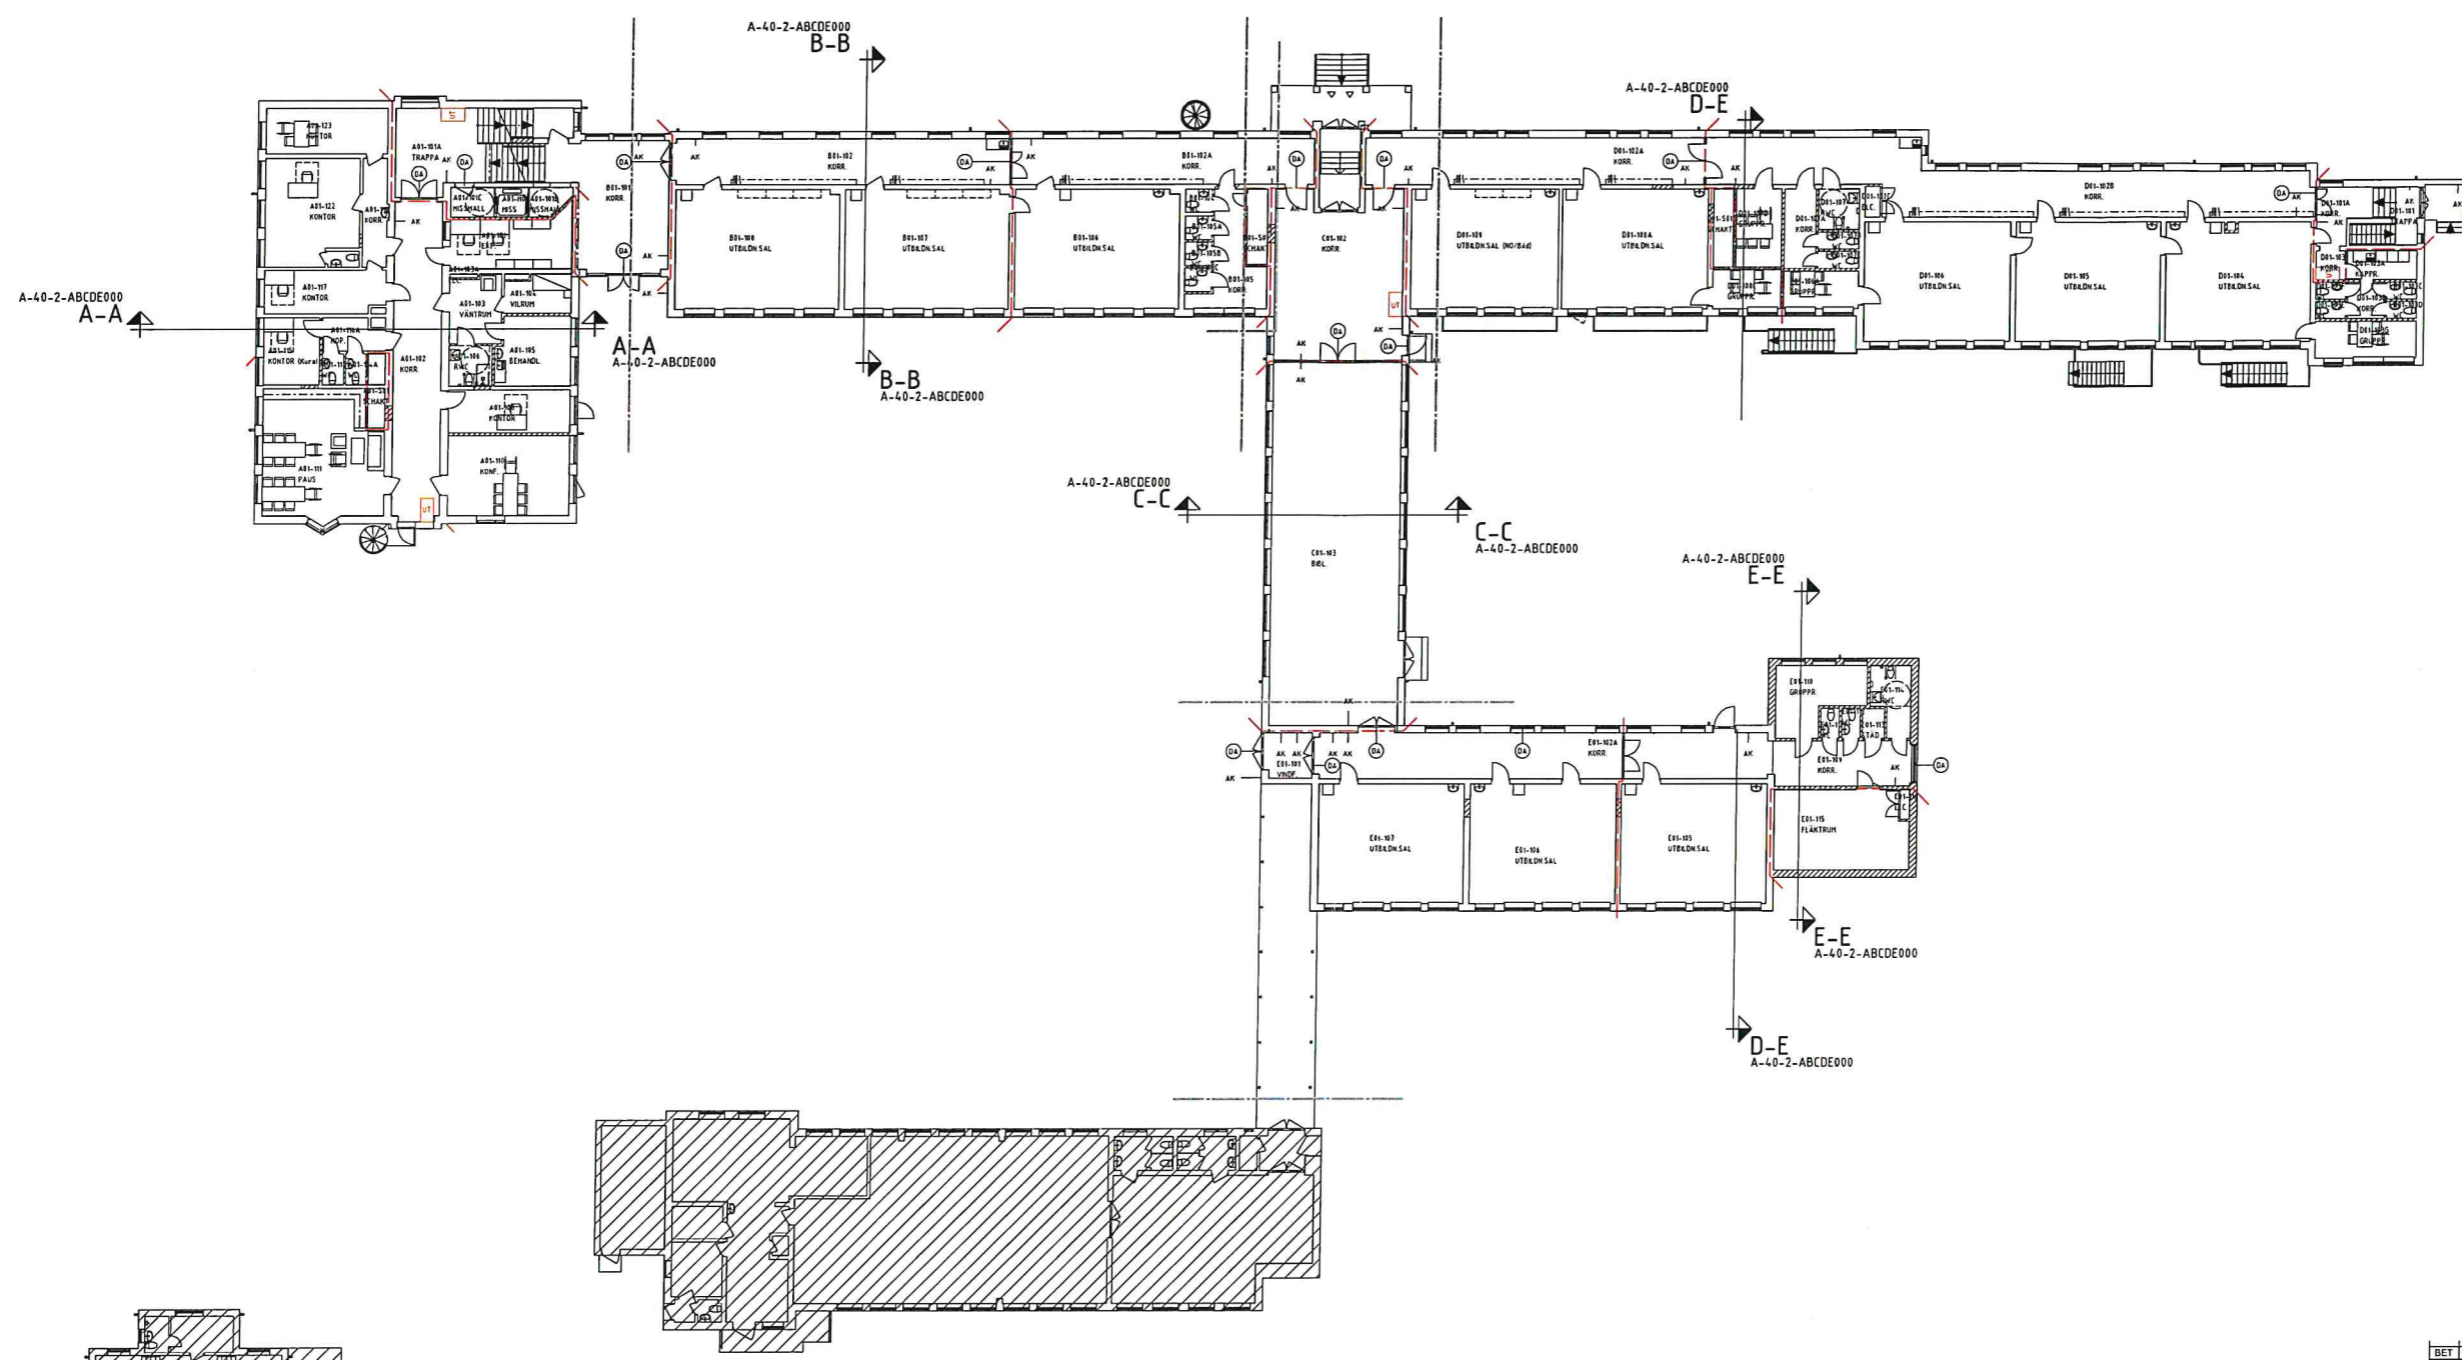

ORIENTERINGSFIGUR

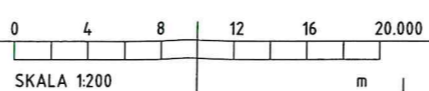


BET	ÄNDRINGEN AVSER	DATUM	SIGN
-SYSTEMHANDLING-			
 Malmö stad Stadsfastigheter			
BULLTOFTASKOLAN OMBYGGNAD AV SKOLA		PROJEKT NR 9093	
här!			
FÖRETAG Här Malmö AB		TEL 040-599400	
UPPDRAGSNUMMER 21080	RITAD AV DS	HANDLÄGGARE S. Hämark	
DATUM 2022-07-07	REVIS DATUM	ANSVÄRIG A. Ljung	
STUBBMÖLLAN 1			
ÖVERSIKT PLAN 01			
OBJEKTSNUMMER 6960	BYGGNAD 01	DEL 4.0	DISCIPLIN A
SKALA 1:200	NUMMER A-40-1-0100	NET	

ALLMÄNNA ANVISNINGAR:

MÄTT ANGES I MILLIMETER (mm)
PLUSHÖJDER ANGES I METER (m)




BEFINTLIG BYGGNAD EJ UPPMÄTT. RITNINGAR
BASERADE PÅ ÄLDRA UNDERLAG.

FÖRKLARINGAR:

-  NY VÄGG/GENSÄTTNING
-  NY DÖRR
-  BEFINTLIG DÖRR
-  UTRYMNINGSPLATS
-  BRANDCELLSGRÄNS EI 30
- AK** NY ARMBÅGSKONTAKT
- DM** DISKMASKIN
- F** FRY
- K** KYL
- TS** TORKSKÅP
- TM** TVÄTTMASKIN
- TT** TORKTUMLARE
- STR** STUPRÖR
- FG** FÄRDIGT GOLV
-  DÖRRAUTOMATIK KOORDINATOR PÅ
DÖRRBLAD FÖR KORREKT STÄGNING
AV PARDÖRRAR
- LS** LADDNINGSSKÅP

HÄNVISNINGAR:

FÖR UNDERTAK, SE UNDERTAKSPLANER
FÖR VÄGGTYP, SE RAMBESKRIVNING
HUSBYGGNADSARBETEN

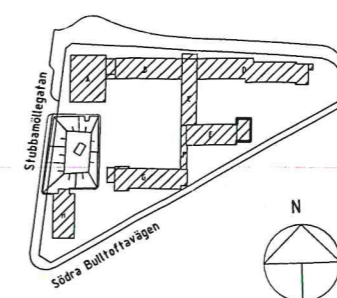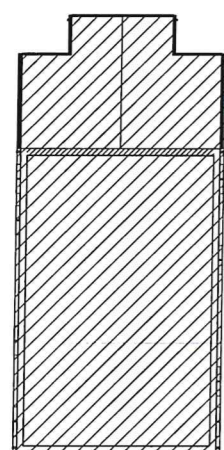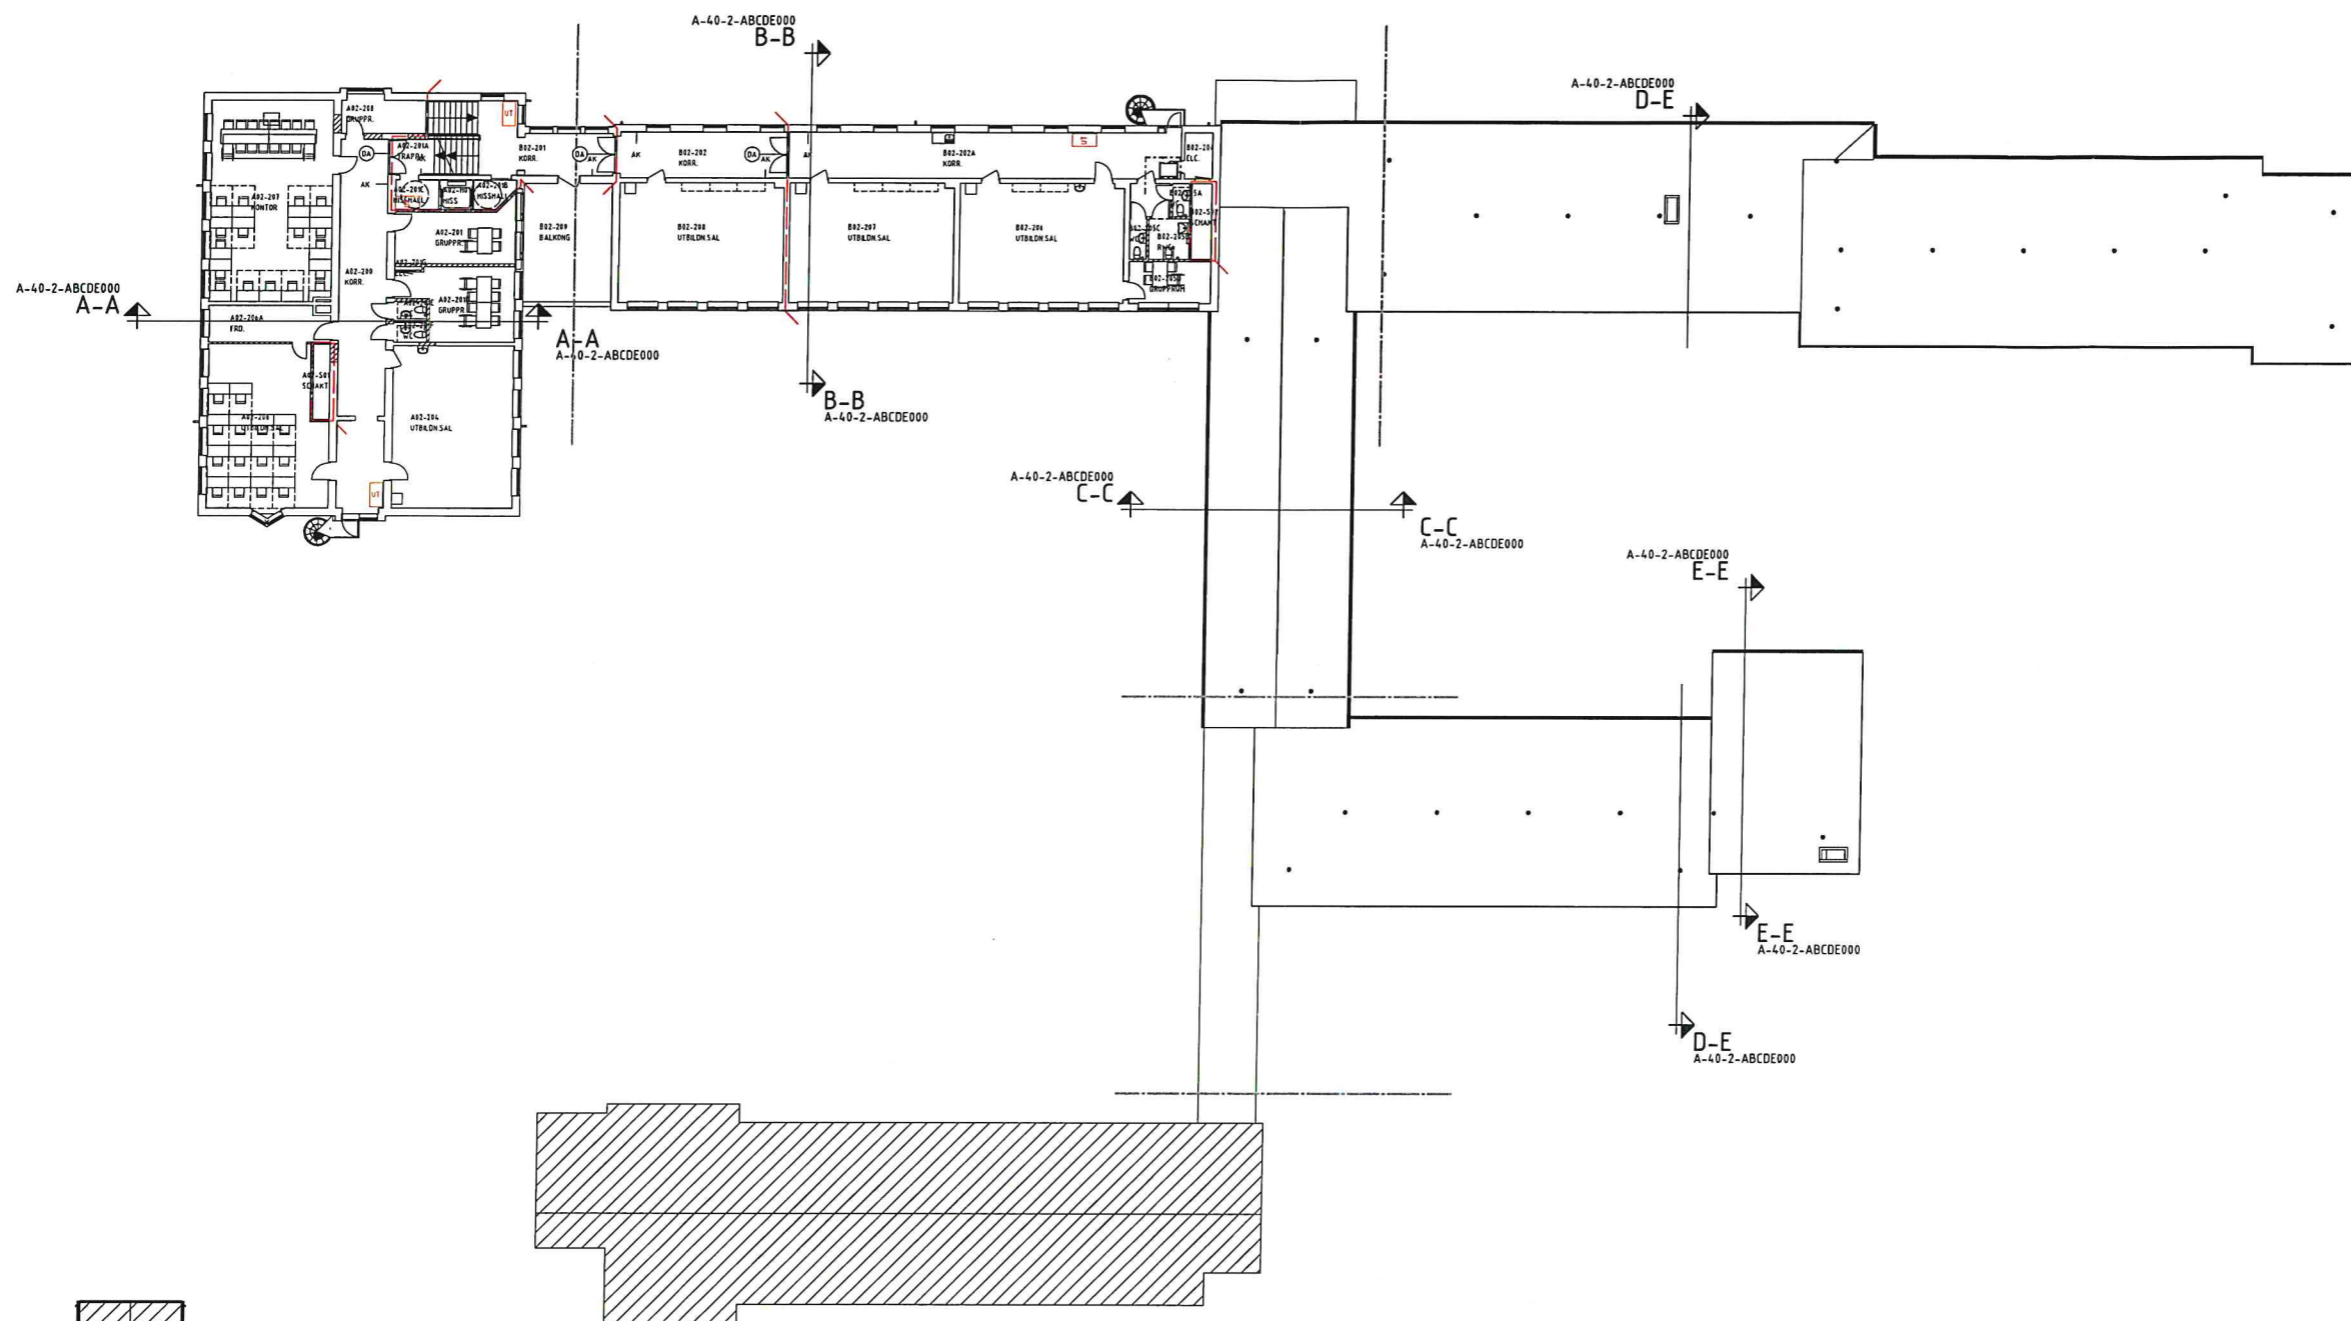

ORIENTERINGSFIGUR

0 4 8 12 16 20.000

SKALA A 1:200

BET	ÄNDRINGEN AVSER	DATUM	SIGN
-SYSTEMHANDLING-			
 Malmö stad Stadsfastigheter			
BULLTOFTASKOLAN OMBYGGNAD AV SKOLA		PROJEKT NR	9093
här!			
FÖRETAG	Här Malmö AB	TEL	040-599400
UPPDRAGSNUMMER	21080	UTÅD AV	DS
		HANDLÄGGARE	S. Håmark
DATUM	2022-07-07	REV DATUM	
		ANSVÄRIG	A. Ljung
STUBBMÖLLAN 1			
ÖVERSIKT PLAN 02			
OBJEKTSNUMMER	6960	BYGGNAD	02
PLAN		DEL	40
UNDERSKRIFT		SCIFLN	A
SKALA	1:200	NUMMER	A-40-1-0200
		BET	