




FÖRRÅDSBYGGNAD, HUS B

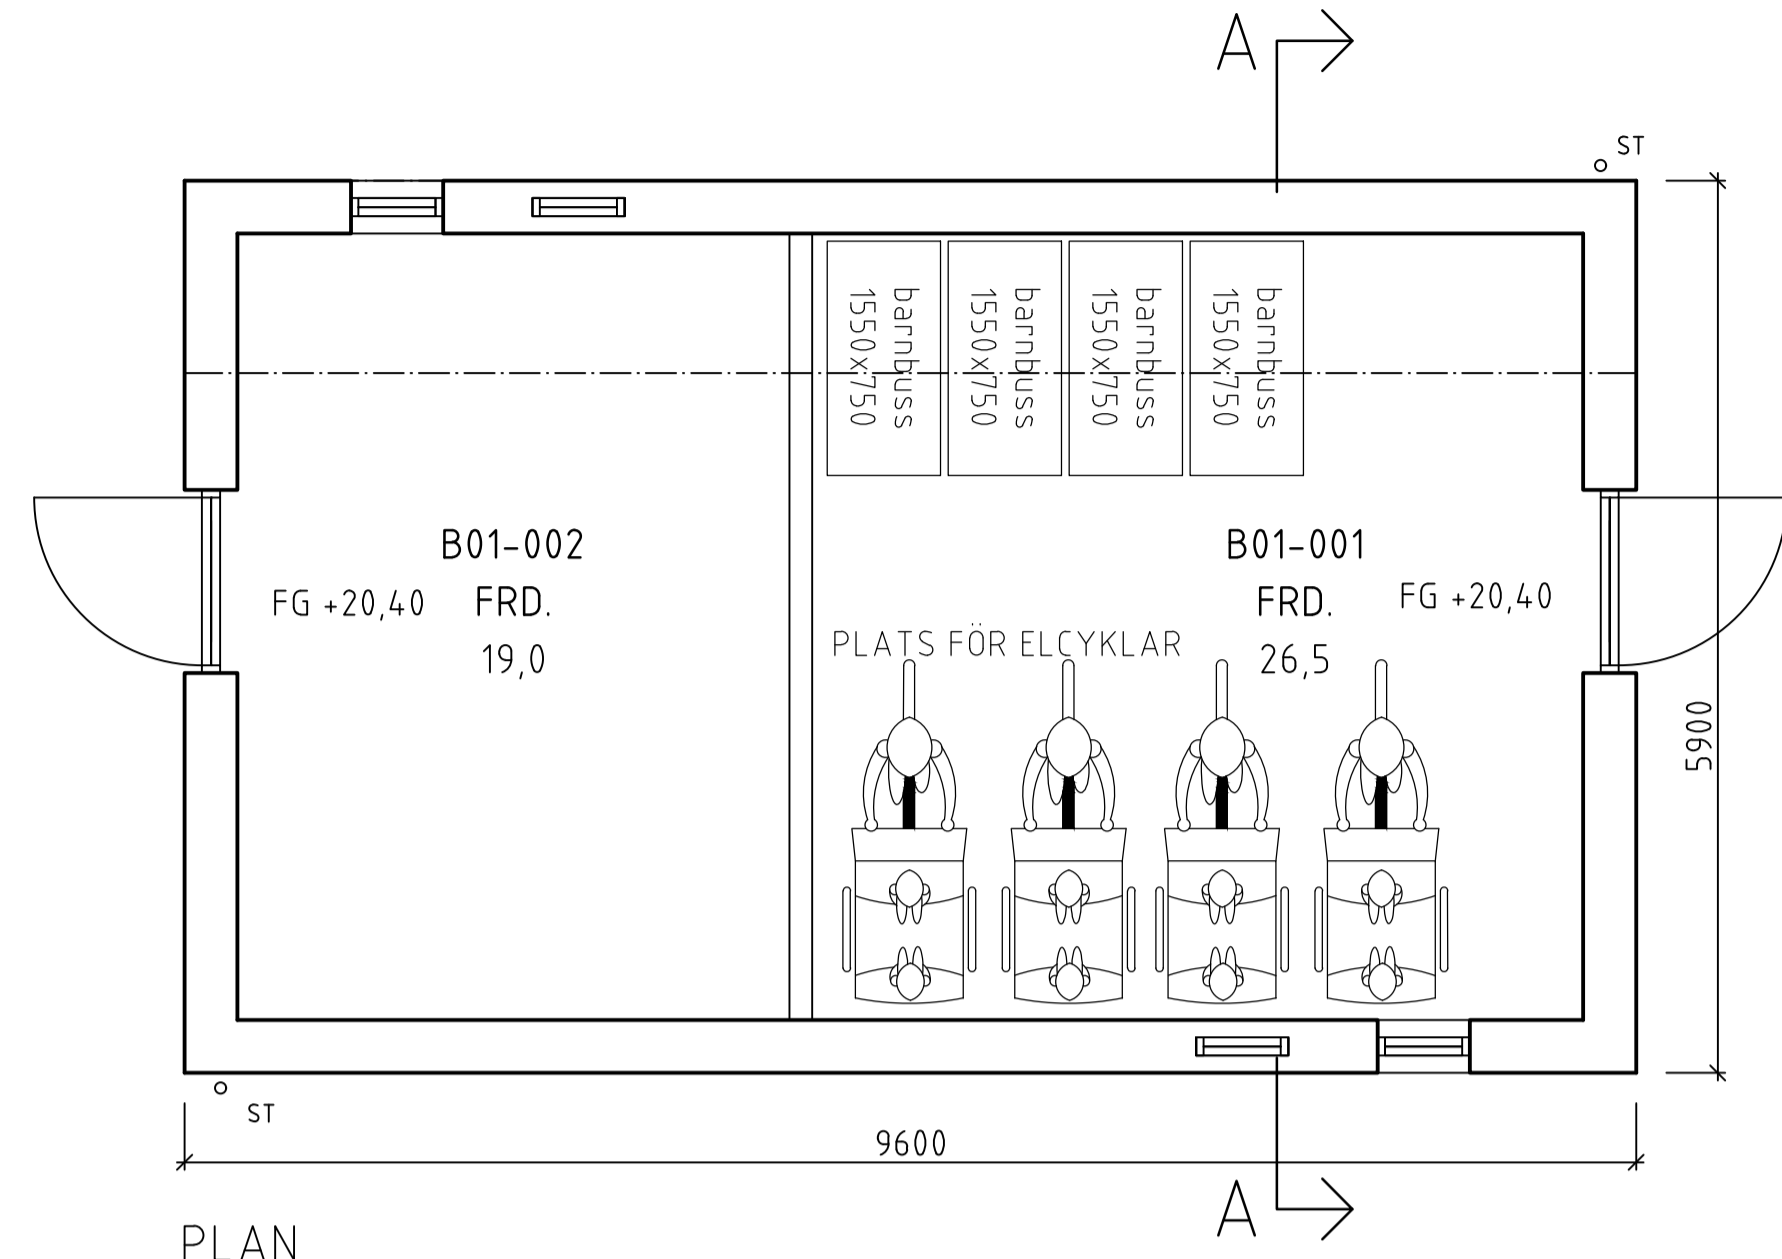


PLAN

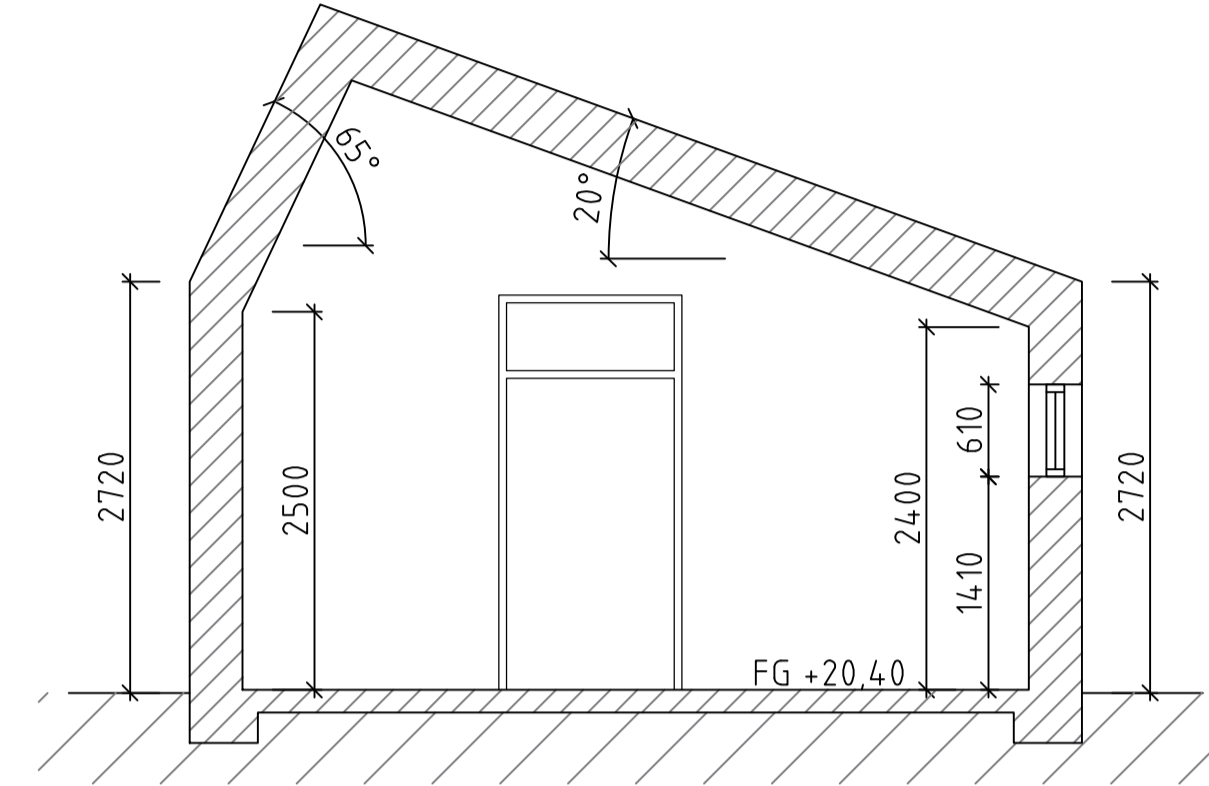


SEKTION A-A

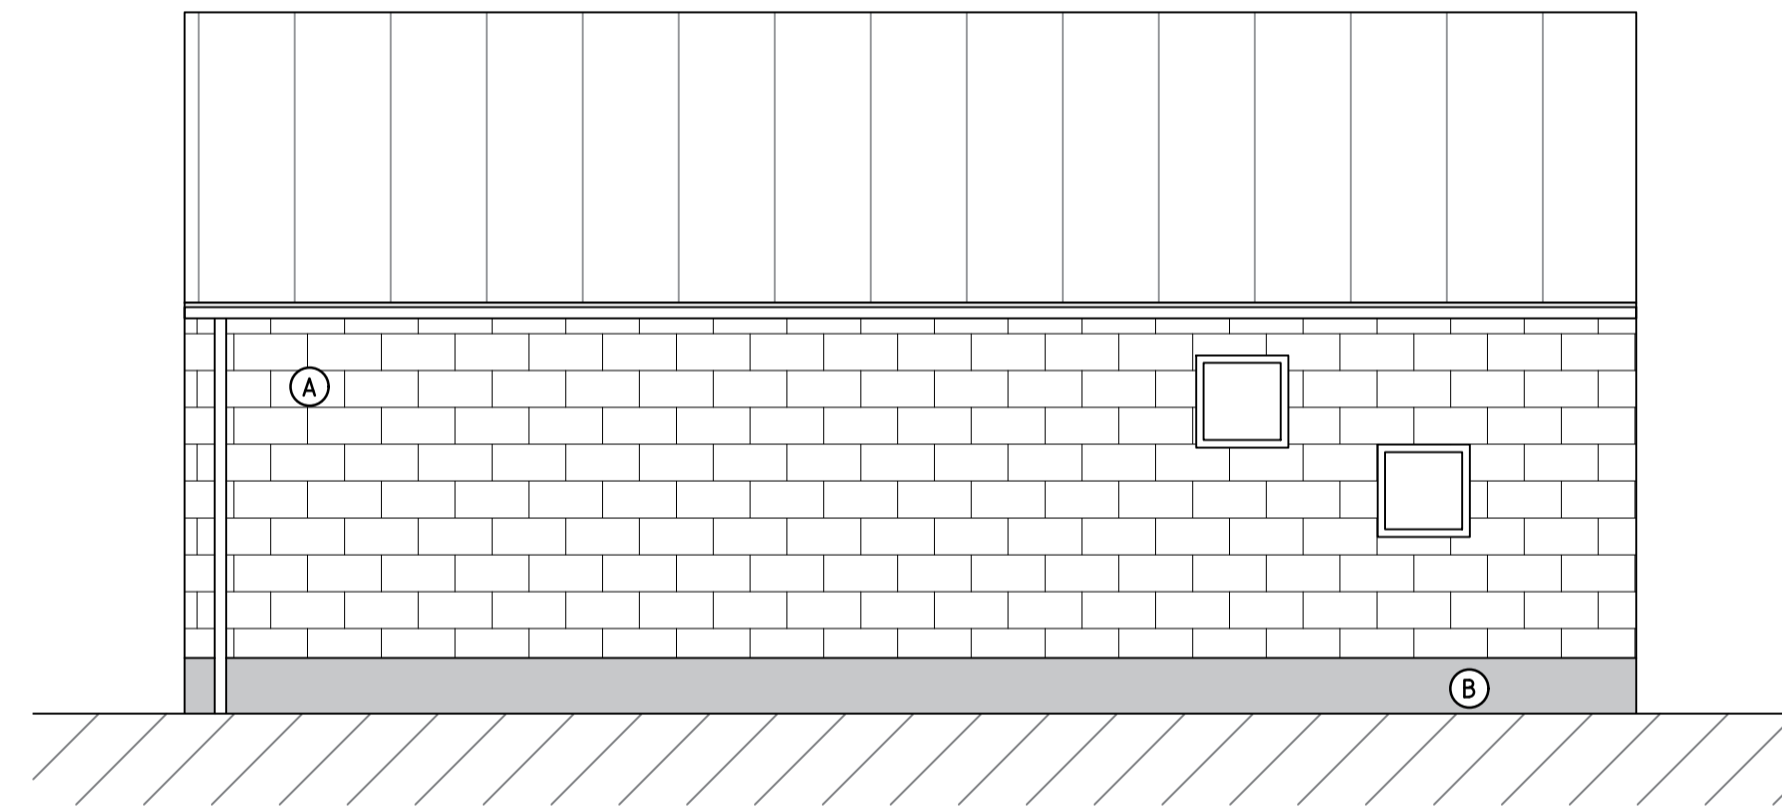


FASAD MOT ÖSTER

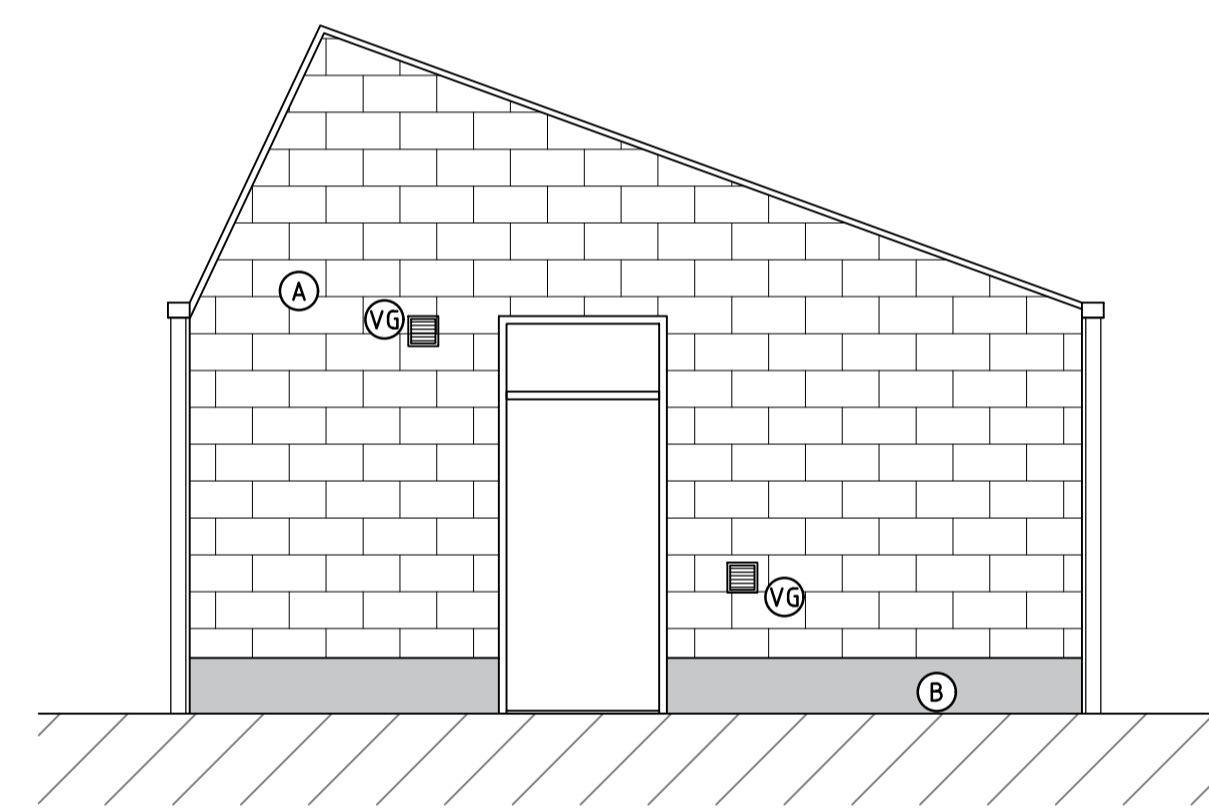


FASAD MOT NORR

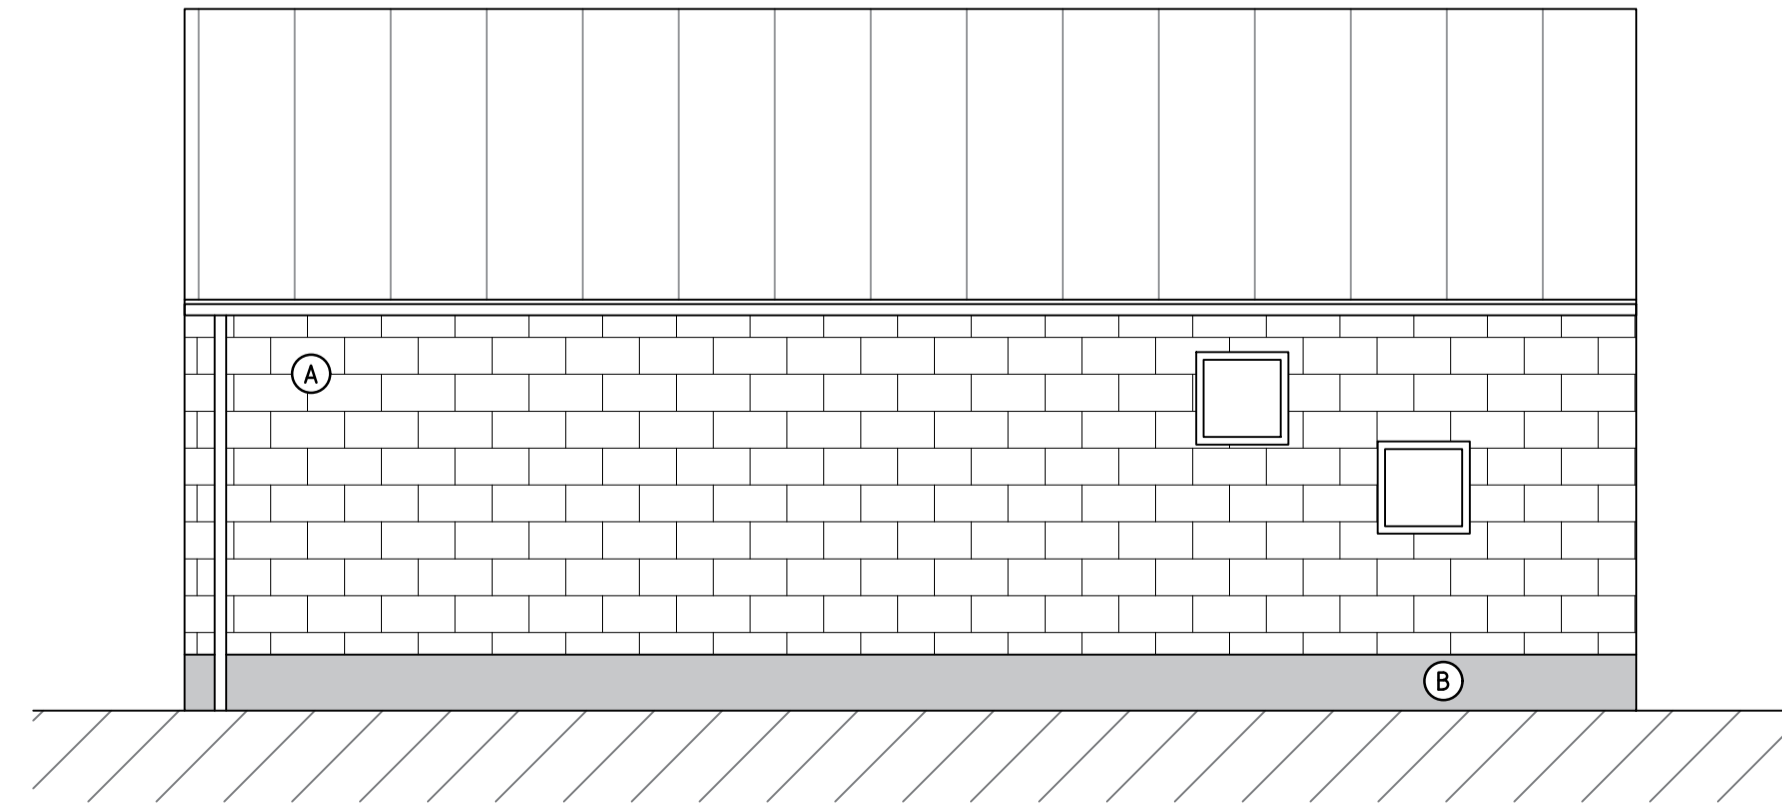

FASAD MOT VÄSTER

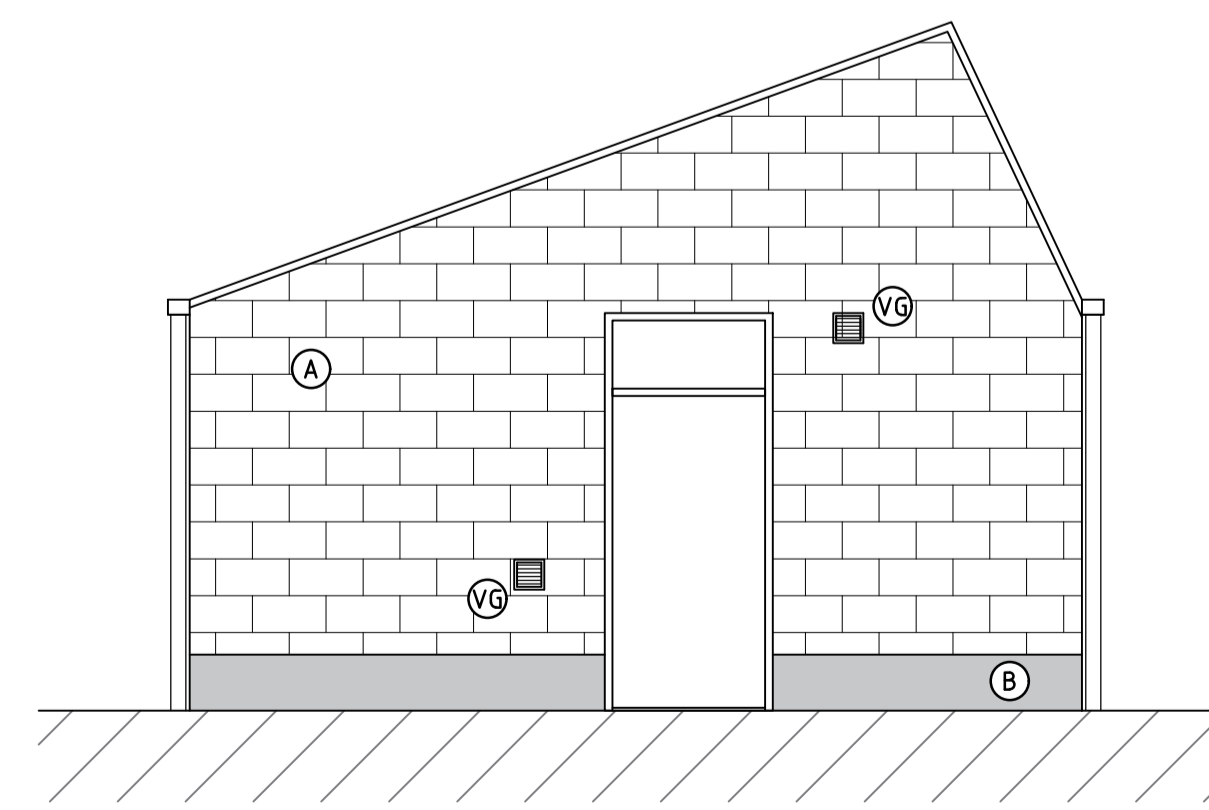


FASAD MOT SÖDER

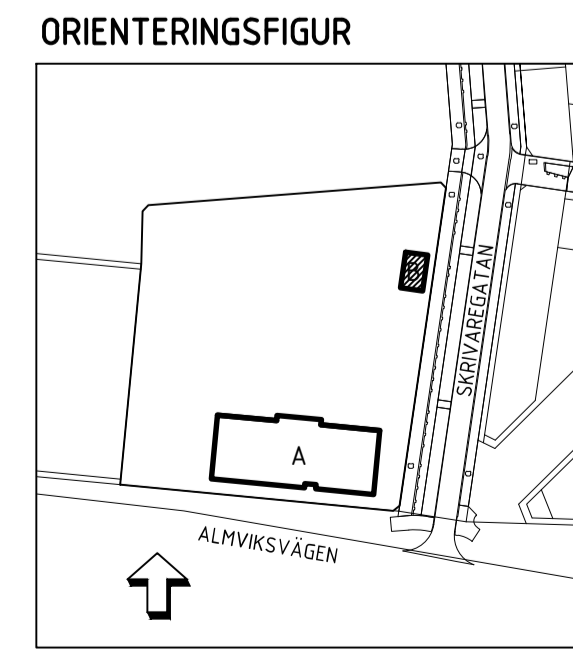

- FÖRKLARING**
Mått anges i mm. Plushöjder anges i meter.
FG Färdigt golv enl RH2000
ST Stuprör
- MATERIALBESKRIVNING**
- FASAD:**
- (A) SKIFFER
Skiffer typ Nordskiffer Samaca Multi Color, eller likvärdig, monterat med enkeltäckning.
 - (B) SOCKEL
Sockel av betong. Sockel utföres utdragen ca 25mm från fasadliv.
 - (VG) Ventilationsgaller
- FÖNSTER:**
Aluminiumfönster. Täckplåtar i samma kulör som fönster.
Kulör: Ljusbrunze, RAL 1035
- DÖRRAR:**
Ståldörrar. Täckplåtar i samma kulör som dörren.
Kulör: Savannbeige, RAL 1020
- TAK:**
Aluminiumplåt typ Pefa system Prefalz med dubbelvals eller likvärdigt. Bandtäckning, falsbredd 570 mm.
Kulör Mayagold, RAL 1036.
- TAKAVVATTNING:**
Stuprör och hängrännor typ Pefa eller likvärdigt. Stuprör utföres i vandalsäkert utförande med lövsil.
Kulör: Mayagold, RAL 1036.
- TAKDETALJER/ÖVRIG PLÅT:**
Aluminiumplåt, kulör Mayagold, RAL 1036.

XREF: \Orientingsfigur.dwg
A-Förklaringsfiler-T14.0.dwg

LAGER: SB11

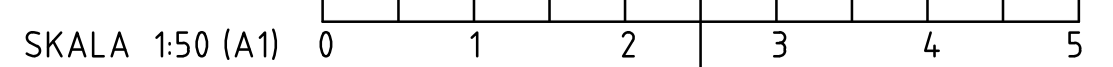

BET	ANT	ÄNDRINGEN AVSER	DATUM	SIGN
BYGGLOVSHANDLING				
		Malmö stad Stadsfastigheter		
BRAGES FÖRSKOLA NYBYGGNAD AV FÖRSKOLA				PROJEKT NR 5827
 NEW LINE ARKITEKTER AB ÖSTERGATAN 21 211 25 MALMÖ TEL 040-30 00 30 www.newlineark.se				
FÖRETAG NEW LINE ARKITEKTER AB	TEL 040-30 00 30			
UPPDRAGSNUMMER 3065	RITAD AV JSL	HANDLAGGARE J. ST-LAURENT		
DATUM 2022-02-04	REV DATUM	ANSVARIG J. SJÖGREN		
YLLETRÅDEN 1 SAMMANSATT RITNING HUS B, PLAN, SEKTION, FASAD				
OBJEKTSNUMMER 1740	BYGGNAD A	PLAN 01	DEL 40	DISCIPLIN A
SKALA 1:50	RITNINGSNUMMER A-40-1-B0100			

P.L.O.: 2022-02-02 16:09 \\NEWLINE\DATA\NL\ARKIVET\PROJEKT\STADSFÄSTIGHETER\AKTIVA\PROJEKT\3065\BRAGES FÖRSKOLA\SYSTEMHANDLING\XXXX\A\A-MODELL\A-40-P-000-T140-B.DWG JS

FÖRKLARING

Mått anges i mm. Plushöjder anges i meter.

FG Färdigt golv enl RH2000

Brandcellsgräns EI 60

Genomlyst utrymningsskylt
Genomlyst utrymningsskylt med rullstolspliktogram

Betongvägg enl K

Vägg med KL-trä

Lättvägg med regler

Vägg med KL-trä och påbyggnad av regler/gips

AK Armbågskontakt

ST Stuprör

TM Torkmatta infälld

TS Torkskåp

SH Stövethållare

HS Högsåp

SK Skafferiskåp

KS Klädsåp

LS Laddskåp lev av verksamheten

LHC Laddhylla cykelbatterier

RSL Realtidsskärm lokaltrafik

TL Taklucka

BFT Brandförvarstabilö


RL Röklucka för brandgasevakivering

MB Manöverpanel brandlarm


VUK Vattenukastarsåp

HÄNVISNING

För byggnadsarea, bruttoarea samt vistelseyta, se bifogad areakalkyl.

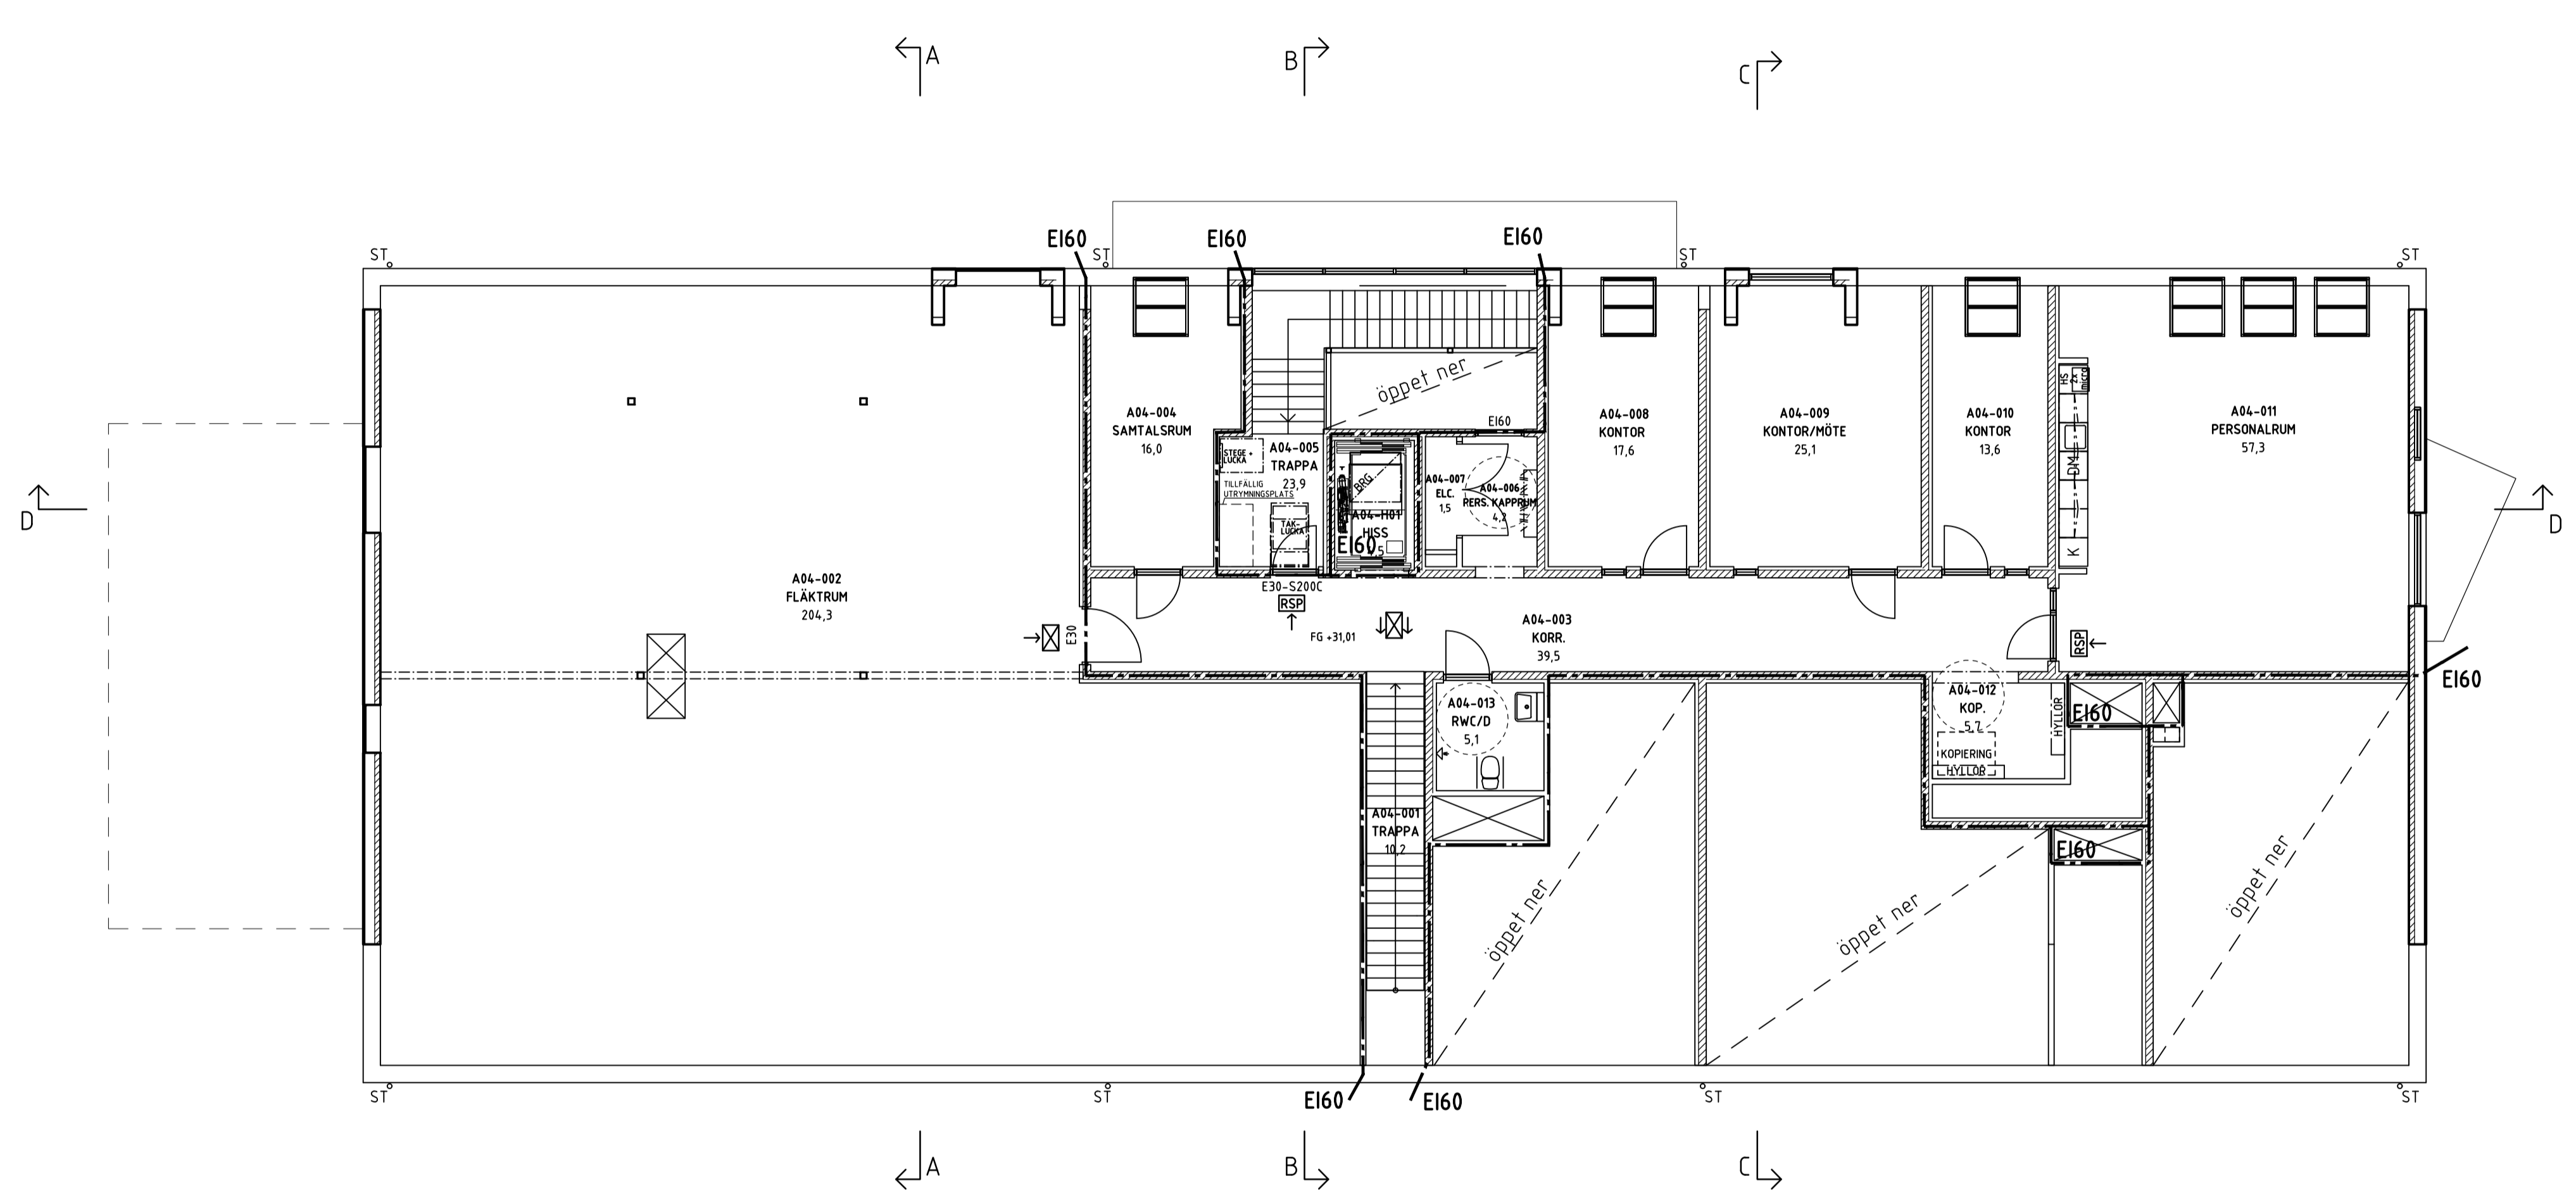

ORIENTERINGSFIGUR

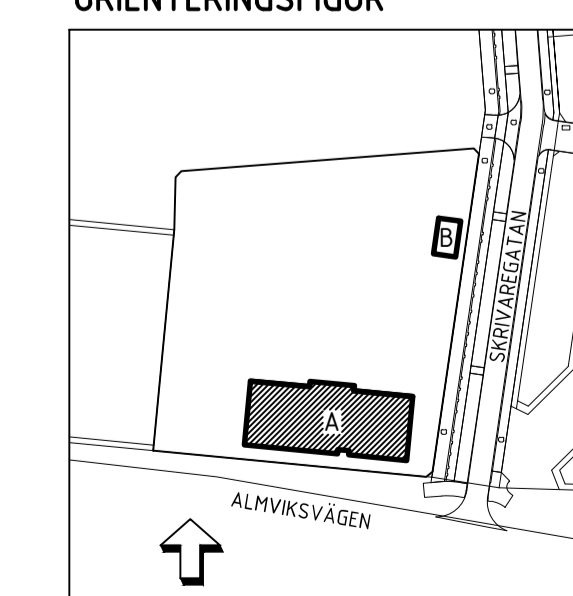

BET	ANT	ÄNDRINGEN AVSER	DATUM	SGN
BYGGLOVSHANDLING				
 Malmö stad Stadsfastigheter				
BRAGES FÖRSKOLA NYBYGGNAD AV FÖRSKOLA				PROJEKT NR 5827
 NEW LINE ARKITEKTER AB ÖSTERGATAN 21 211 25 MALMÖ TEL 040-30 00 30 www.newlineark.se				
FÖRETAG	NEW LINE ARKITEKTER AB	TEL	040-30 00 30	
UPPDRAGSNUMMER	3065	RITAD AV	JSL	HANDLÄGGARE J. ST-LAURENT
DATUM	2022-02-04	REV. DATUM		ANSVARIG J. SJÖGREN
YLLETRÅDEN 1 SAMMANSATT PLANRITNING HUS A, PLAN 4				
OBJEKTSNUMMER	1740	BYGGNAD	PLAN	DEL
SKALA	1:100	A	04	40 A
		RITINGSNUMMER	BET	
		A-40-1-A0400		

SKALA 1:100 (A1) 0 5 10

FÖRKLARING

Mått anges i mm. Plushöjder anges i meter.

FG Färdigt golv enl RH2000

Brandcellsgräns EI 60

Genomlyst utrymningsskylt
Genomlyst utrymningsskylt med rullstolspliktogram

Betongvägg enl K

Vägg med KL-trä

Lättvägg med reglar

Vägg med KL-trä och påbyggnad av reglar/gips

AK Armbågskontakt

ST Stuprör

TM Torkmatta infälld

TS Torkskåp

SH Stövethållare

HS Högsåp

SK Skafferiskåp

KS Klädsåp

LS Laddskåp lev av verksamheten

LHC Laddhylla cykelbatterier

RSL Realtidsskärm lokaltrafik

TL Taklucka

BFT Brandförvarstabilö


RL Röklucca för brandgasevakuering

MB Manöverpanel brandlarm


VUK Vattenutkastarsåp

HÄNVISNING

För byggnadsarea, bruttoarea samt vistelseyta, se bifogad areakalkyl.

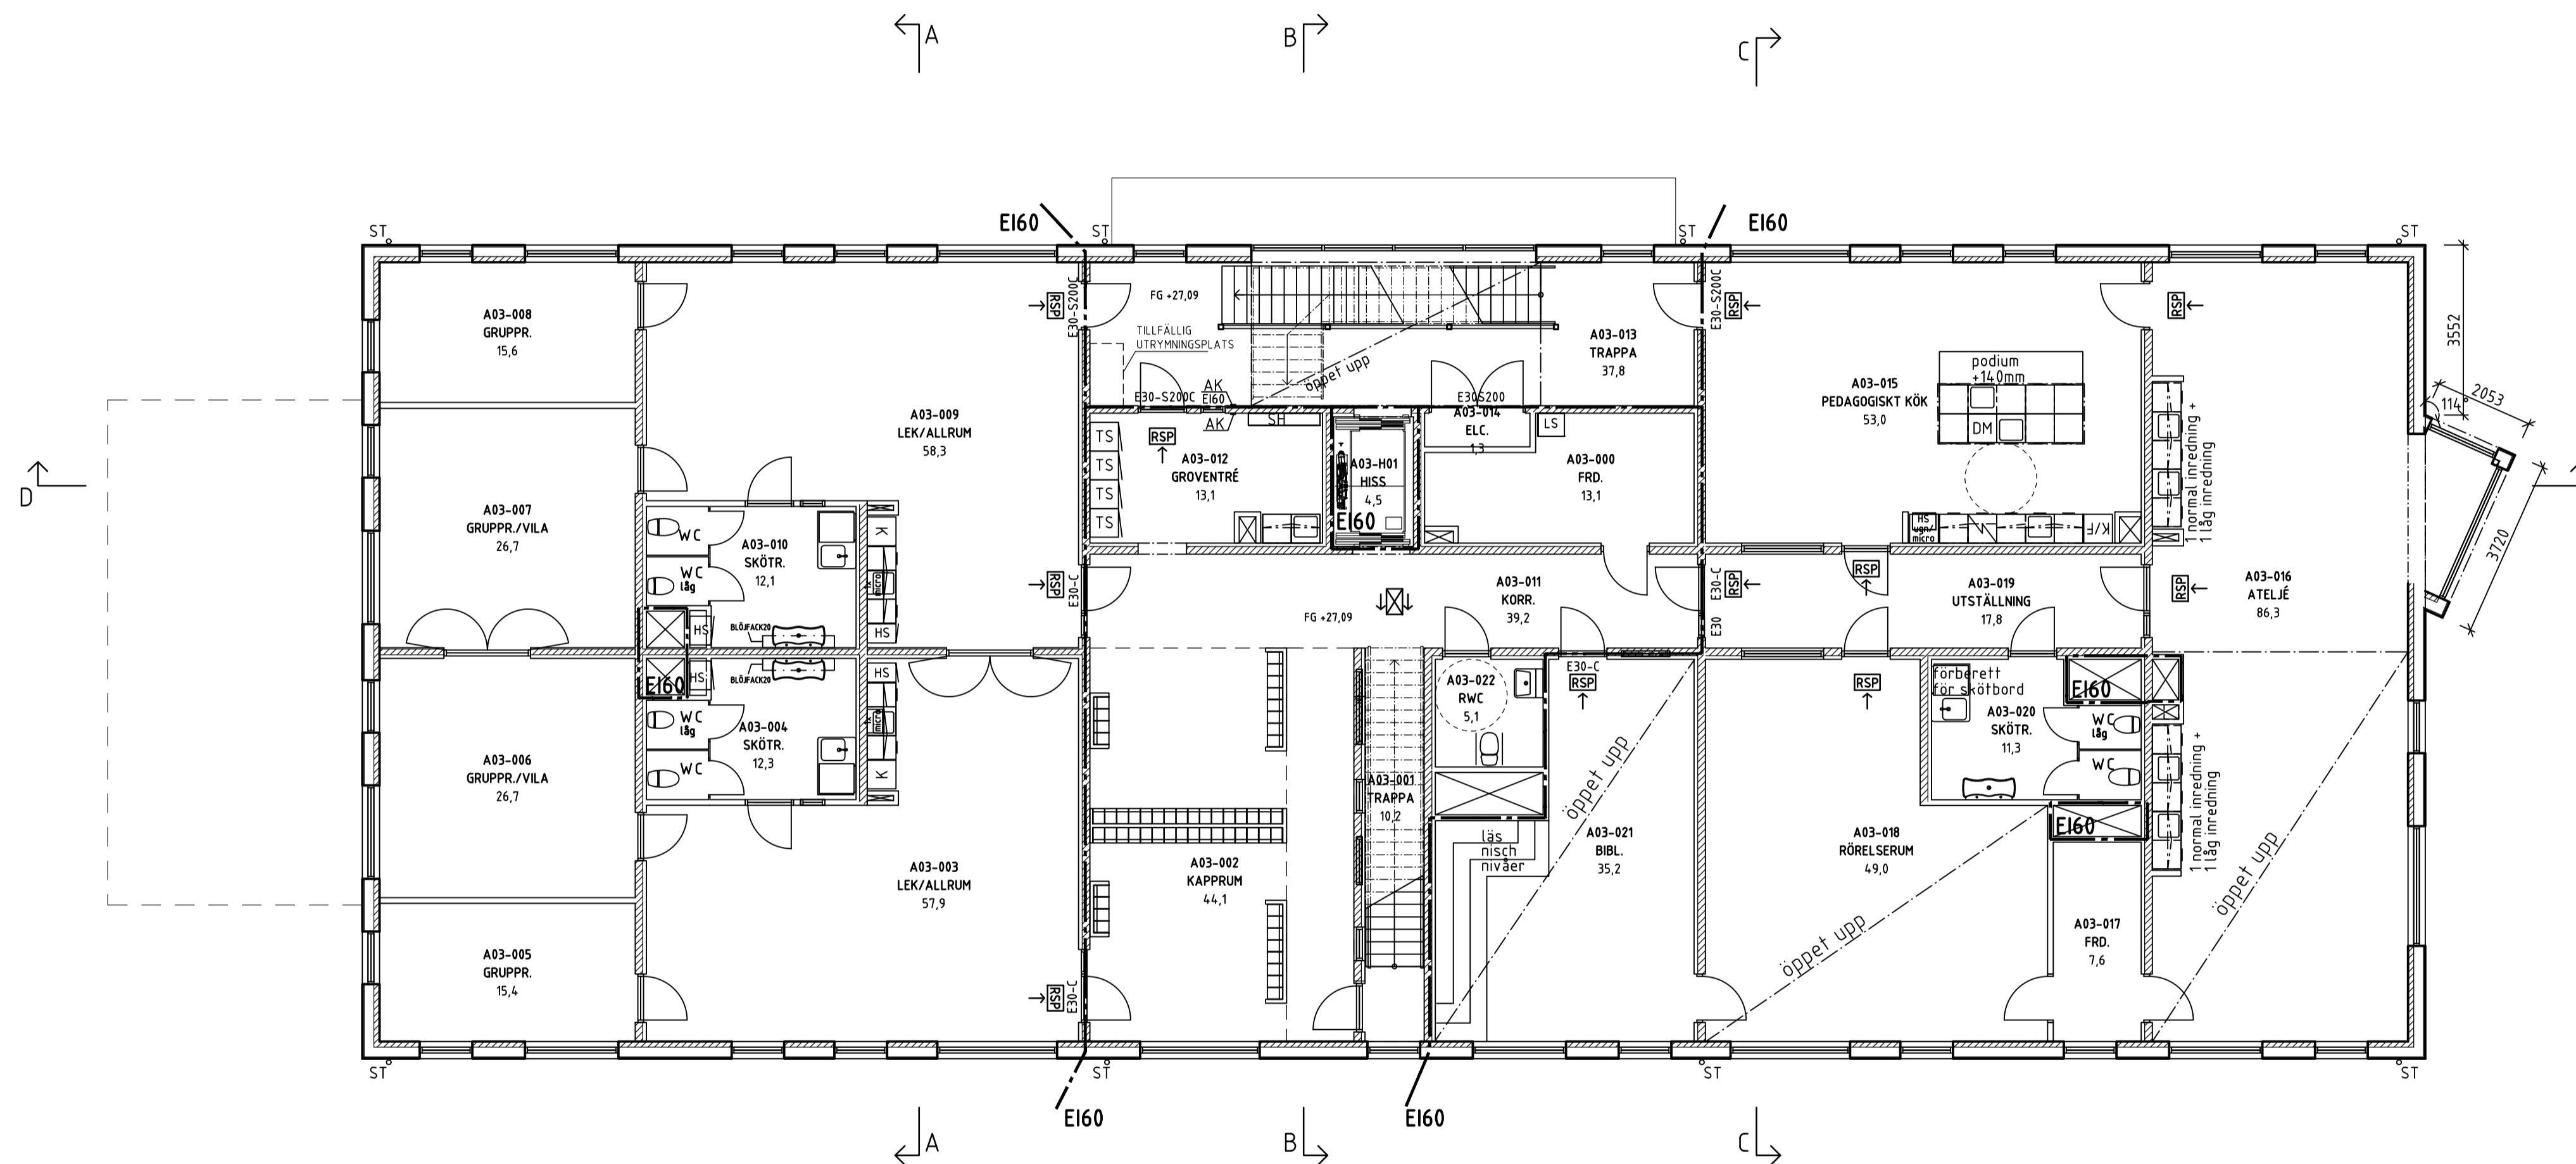

ORIENTERINGSFIGUR

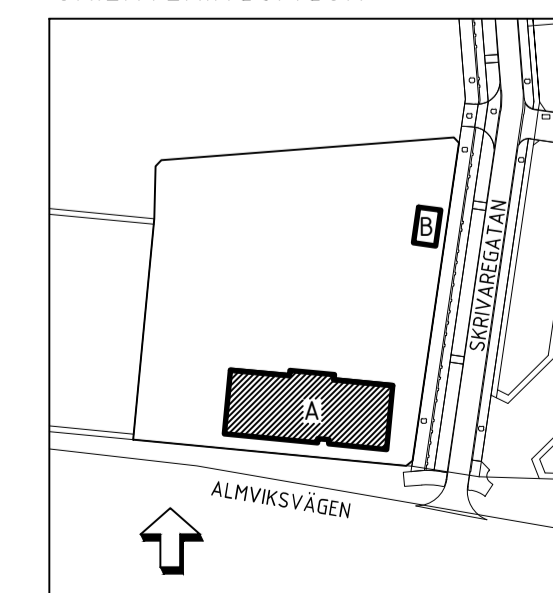

BET	ANT	ÄNDRINGEN AVSER	DATUM	SGN
BYGGLOVSHANDLING				
		Malmö stad Stadsfastigheter		
BRAGES FÖRSKOLA NYBYGGNAD AV FÖRSKOLA				PROJEKT NR 5827
 NEW LINE ARKITEKTER AB ÖSTERGATAN 21 211 25 MALMÖ TEL 040-30 00 30 www.newlineark.se				
FORETAG	NEW LINE ARKITEKTER AB	TEL	040-30 00 30	
UPPDRAGSNUMMER	3065	RITAD AV	JSL	HANDLAGGARE J. ST-LAURENT
DATUM	2022-02-04	REV. DATUM		ANSVARIG J. SJÖGREN
YLLETRÅDEN 1 SAMMANSATT PLANRITNING HUS A, PLAN 3				
OBJEKTSNUMMER	1740	BYGGNAD	PLAN	DEL
		A	03	40
SKALA	1:100	RITINGSNUMMER	A-40-1-A0300	

XREF: Orienteringsfigur.dwg
A-Förklaringsritning-1740.dwg
A-43-P-0300-1740-A.dwg

LAGER: SB11

SKALA 1:100 (A1) 0 5 10

P.L.O.: 2022-02-02 15:12 \\NEWLINE\DATA\ML\ARKIVET\PROJEKT\STADSFÄSTIGHETER\AKTIVA\PROJEKT\3065 BRAGES FÖRSKOLA\SYSTEMHANDLING\XXXX\A\A-MODELLA-40-P-0300-1740-A.DWG JS

FÖRKLARING

Mått anges i mm. Plushöjder anges i meter.

FG Färdigt golv enl RH2000

Brandcellsgräns EI 60

Genomlyst utrymningsskylt
Genomlyst utrymningsskylt med rullstolspiktogram

Betongvägg enl K

Vägg med KL-trä

Lättvägg med regler

Vägg med KL-trä och påbyggnad av regler/gips

AK Armbågskontakt

ST Stuprör

TM Torkmatta infälld

TS Torkskåp

SH Stövethållare

HS Högsåp

SK Skafferiskåp

KS Klädsåp

LS Laddskåp lev av verksamheten

LHC Laddhylla cykelbatterier

RSL Realtidsskärm lokaltrafik

TL Taklucka

BFT Brandförvarstabil


RL Röklucka för brandgasevakuering

MB Manöverpanel brandlarm


VUK Vattenutkastarskåp



HÄNVISNING

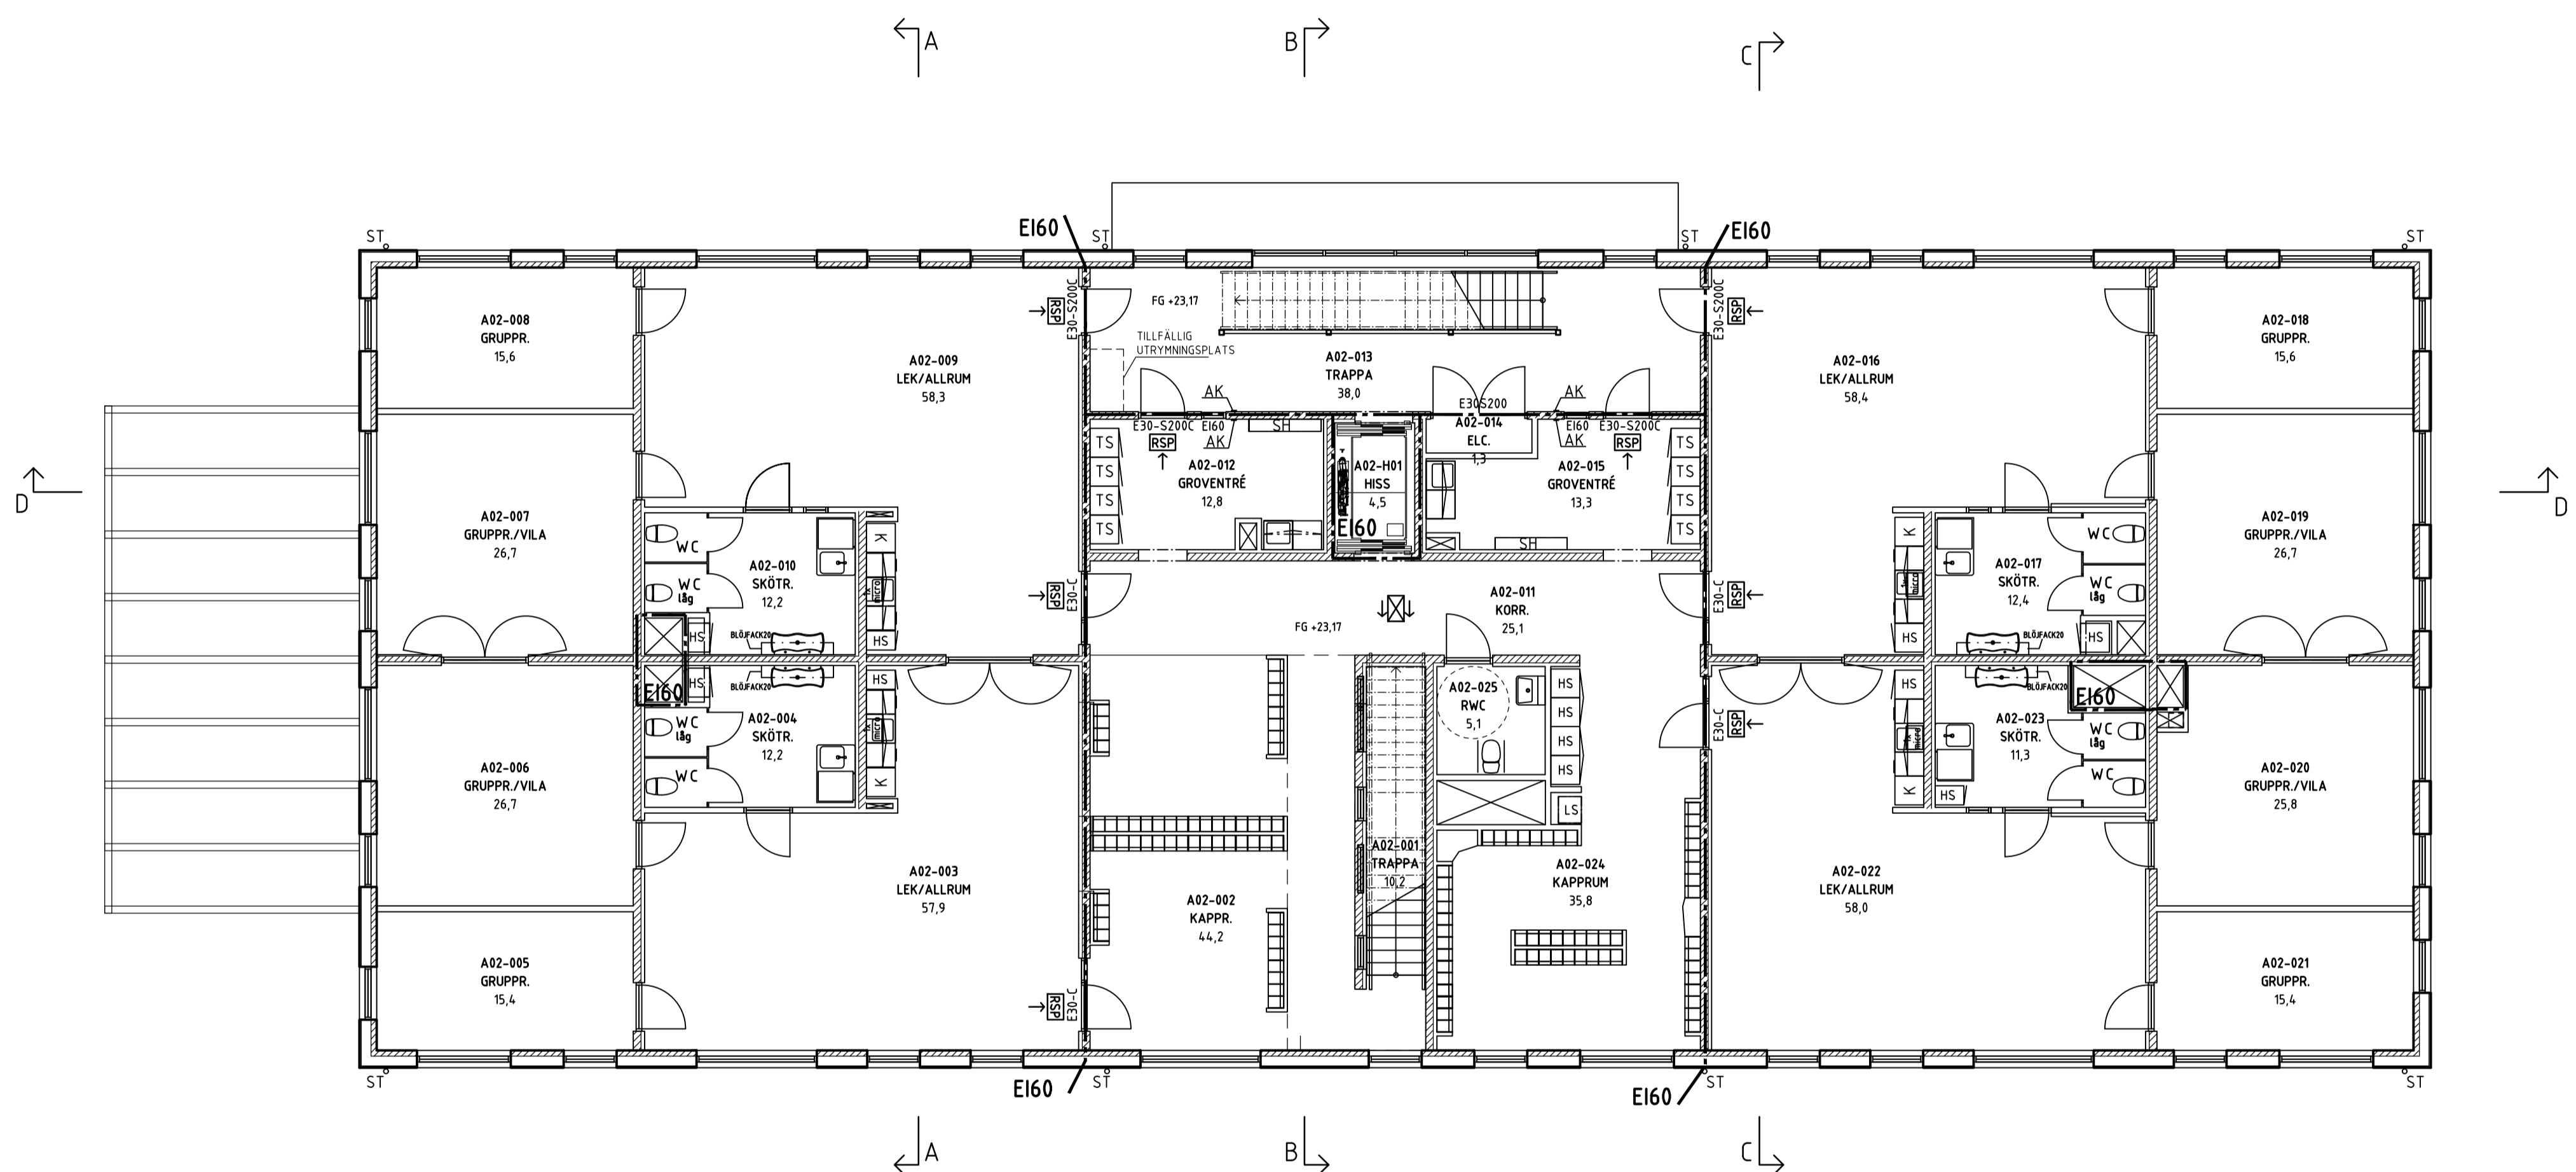För byggnadsarea, bruttoarea samt vistelseyta, se bifogad areakalkyl.

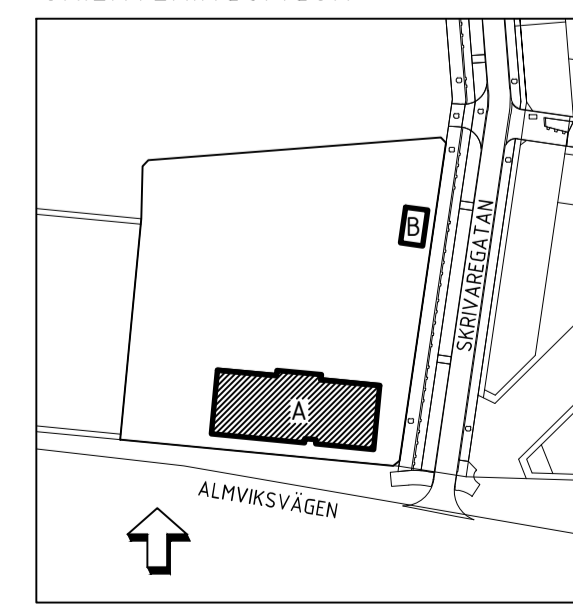

ORIENTERINGSFIGUR



BET	ANT	ÄNDRINGEN AVSER	DATUM	SGN
BYGGLOVSHANDLING				
		Malmö stad Stadsfastigheter		
BRAGES FÖRSKOLA NYBYGGNAD AV FÖRSKOLA				PROJEKT NR 5827
				
NEW LINE ARKITEKTER AB ÖSTERGATAN 21 211 25 MALMÖ TEL 040-30 00 30 www.newlineark.se				
FORETAG	NEW LINE ARKITEKTER AB	TEL	040-30 00 30	
UPPDRAGSNUMMER	3065	RITAD AV	JSL	HANDLAGGARE J. ST-LAURENT
DATUM	2022-02-04	REV. DATUM		ANSVARIG J. SJÖGREN
YLLETRÅDEN 1 SAMMANSATT PLANRITNING HUS A, PLAN 2				
OBJEKTSNUMMER	BYGGNAD	PLAN	DEL	UNDERGRUPP
1740	A	02	40	A
SKALA	RITNINGNUMMER			
1:100	A-40-1-A0200			

XREF: Orienteringsfigur.dwg
A-Förklaringsfiler-1740.dwg

LAGER: SB11

SKALA 1:100 (A1) 0 5 10

PLO: 2022-02-15:14 \\\NEWLINE\DATA\NL ARKIVET\PROJEKT STADSFÄSTIGHETER\AKTIVA\PROJEKT3065 BRAGES FÖRSKOLA\SYSTEMHANDLING\XXXX\VA-MODELL\A-40-P-0000-1740-A.DWG JS

FÖRKLARING

Mått anges i mm. Plushöjder anges i meter.

FG Färdigt golv enl RH2000

Brandcellsgräns EI 60

Genomlyst utrymningsskylt
Genomlyst utrymningsskylt med rullstolspliktogram

Betongvägg enl K

Vägg med KL-trä

Lättvägg med regler

Vägg med KL-trä och påbyggnad av regler/gips

AK Armbågskontakt

ST Stupprör

TM Torkmatta infälld

TS Torkskåp

SH Stövethållare

HS Högsåp

SK Skafferiskåp

KS Klädsåp

LS Laddskåp lev av verksamheten

LHC Laddhylla cykelbatterier

RSL Realtidsskärm lokaltrafik

TL Taklucka

BFT Brandförvarstabil



RL Röklucca för brandgasavakering

MB Manöverpanel brandlarm


VUK Vattenkastarskåp

HÄNVISNING

För byggnadsarea, bruttoarea samt vistelseyta, se bifogad areakalkyl.

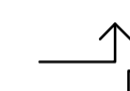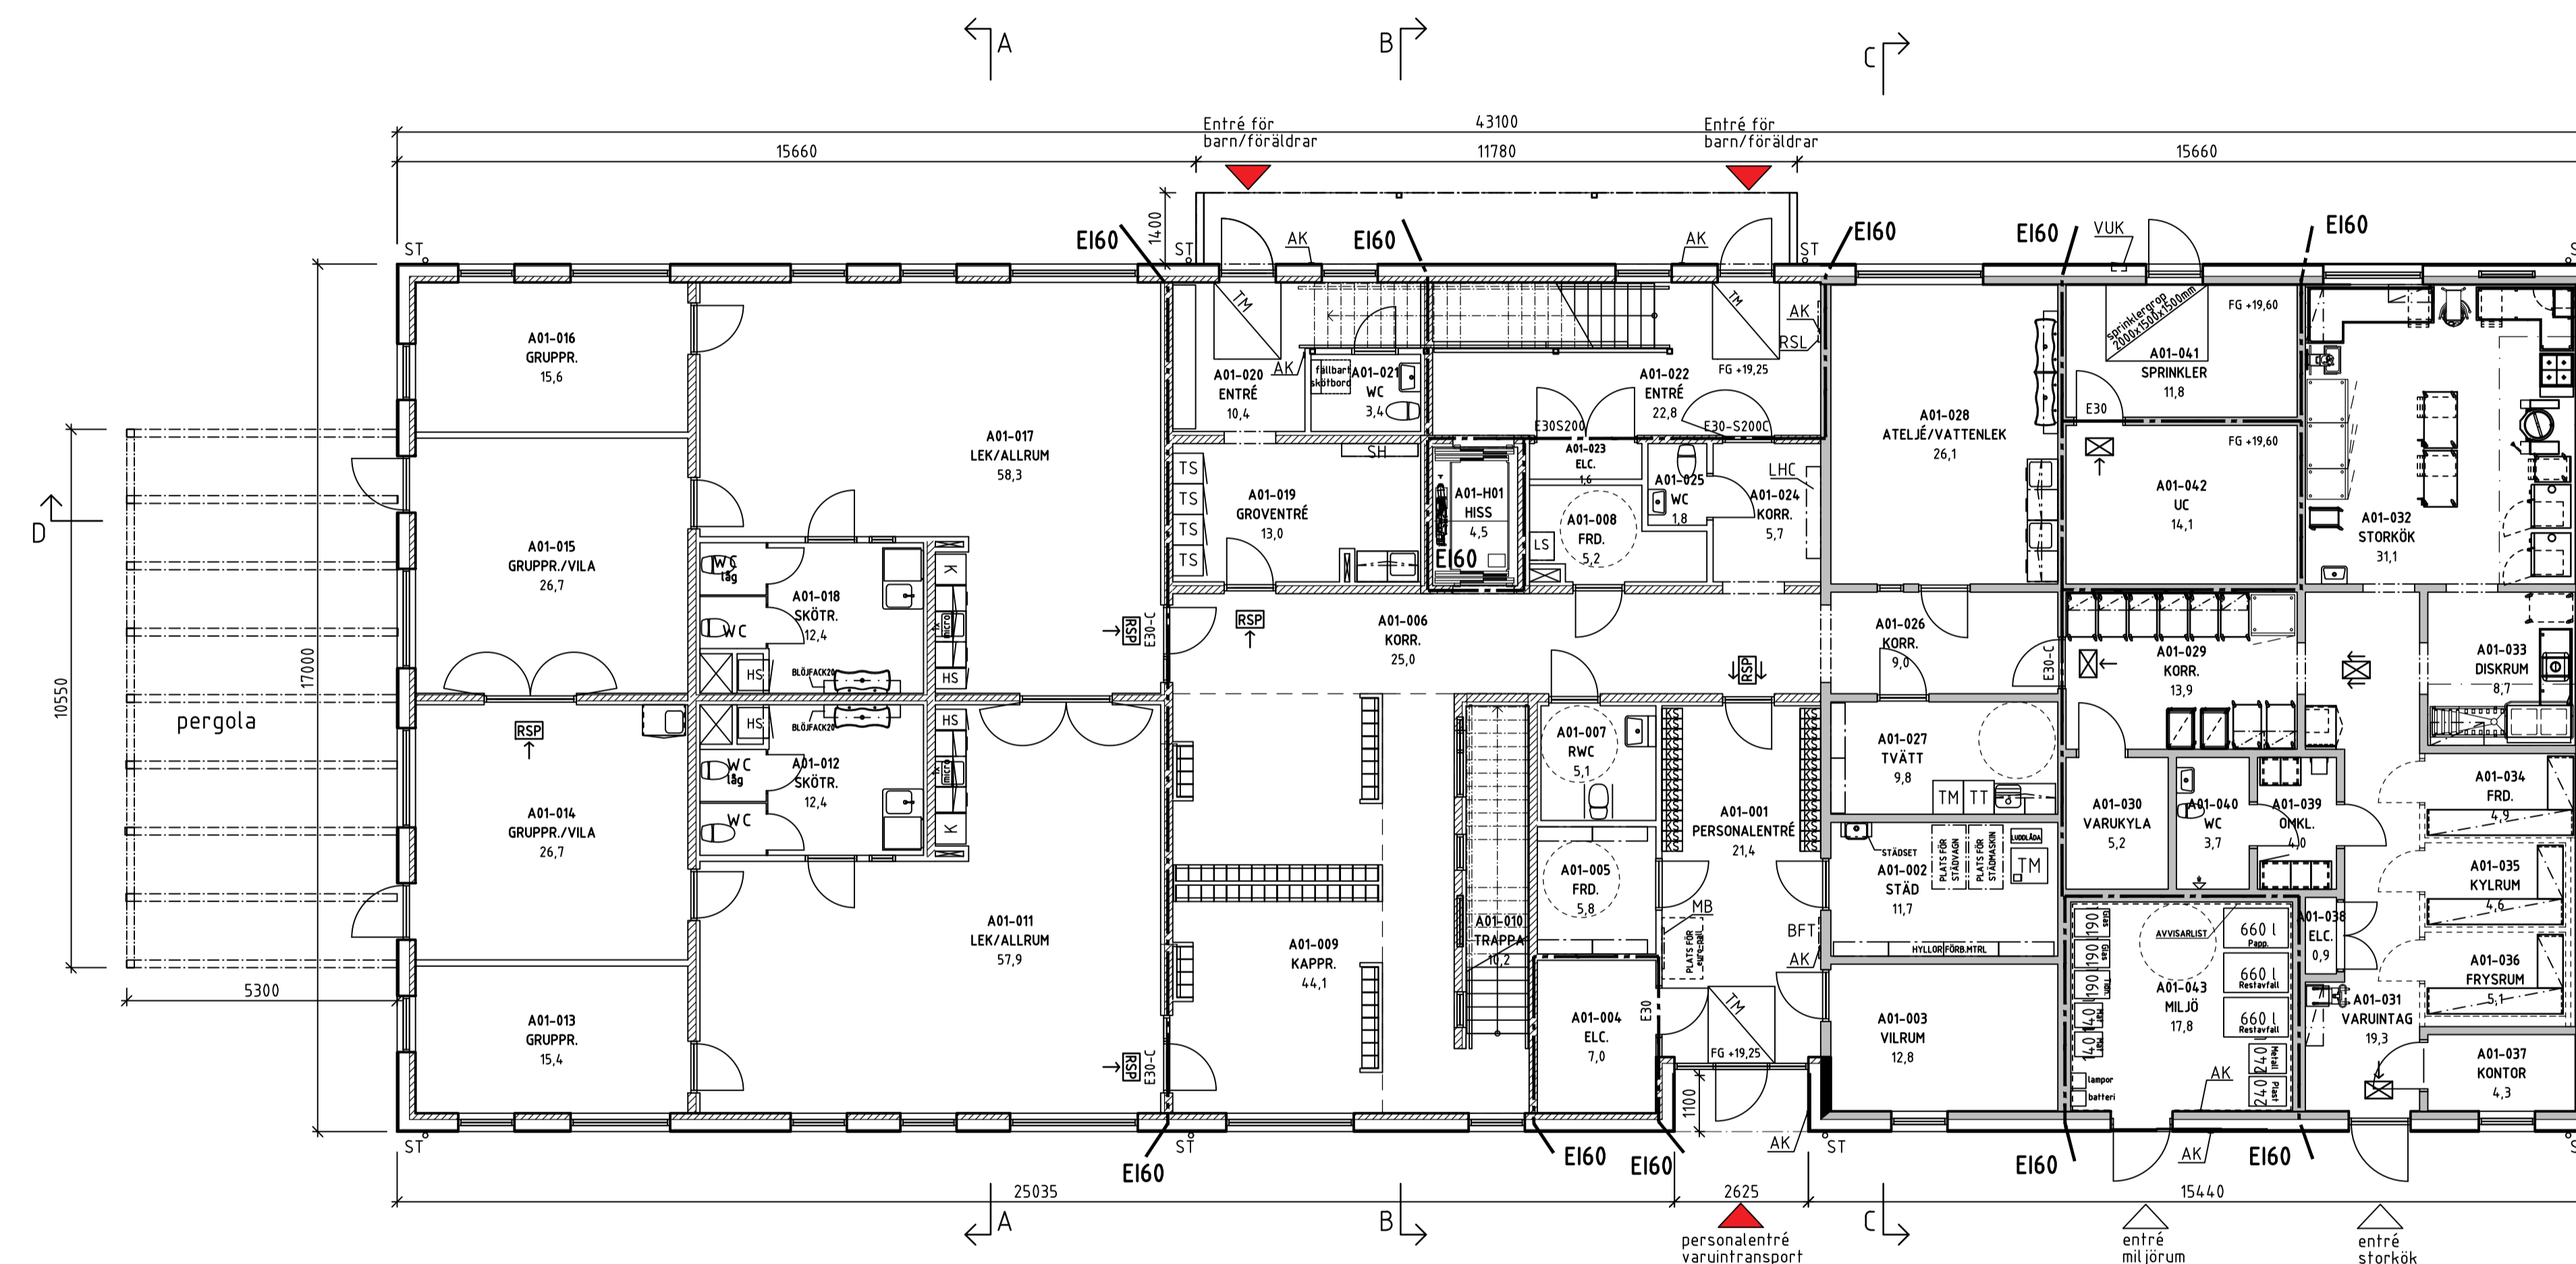

ORIENTERINGSFIGUR

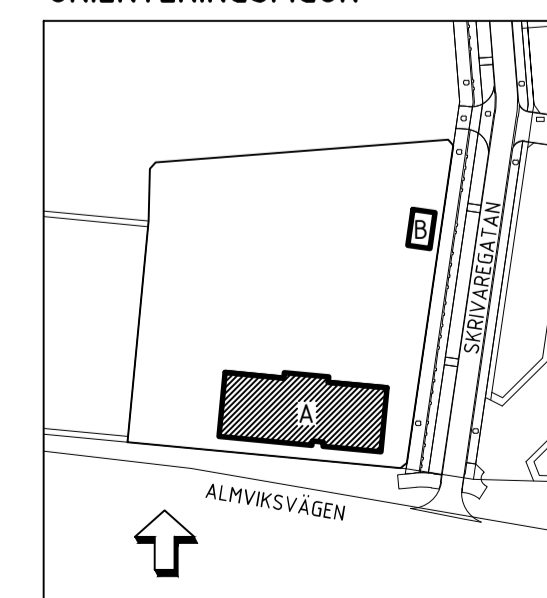

XREF: Orienteringsfigur.dwg
A-Förklaringsfiler-1710.dwg
SK-46-P-0100-1710-A.dwg

LAGER: SB11

SKALA 1:100 (A1) 0 5 10

BET	ANT	ÄNDRINGEN AVSER	DATUM	SIGN
BYGGLOVSHANDLING				
		Malmö stad Stadsfastigheter		
BRAGES FÖRSKOLA NYBYGGNAD AV FÖRSKOLA				PROJEKT NR 5827
				
NEW LINE ARKITEKTER AB ÖSTERGATAN 21 211 25 MALMÖ TEL 040-30 00 30 www.newlineark.se				
FORETAG	NEW LINE ARKITEKTER AB	TEL	040-30 00 30	
UPPDRAGSNUMMER	3065	RITAD AV	JSL	HANDLAGGARE J. ST-LAURENT
DATUM	2022-02-04	REV DATUM		ANSVARIG J. SJÖGREN
YLLETRÅDEN 1 SAMMANSATT PLANRITNING HUS A, PLAN 1				
OBJEKTSNUMMER	1740	BYGGNAD	PLAN	DEL
		A	01	40 A
SKALA	1:100	RITINGSNUMMER	A-40-1-A0100	

P.L.O.: 2022-02-02 15:21 \\NEWLINE\DATA\NIL\ARKIVET\PROJEKT\STADSFÄSTIGHETER\AKTIVA\PROJEKT\3065 BRAGES FÖRSKOLA\SYSTEMHANDLING\XXXX\A\A-MODELLA-40-P-0100-1710-A.DWG JS