


PLAN 10

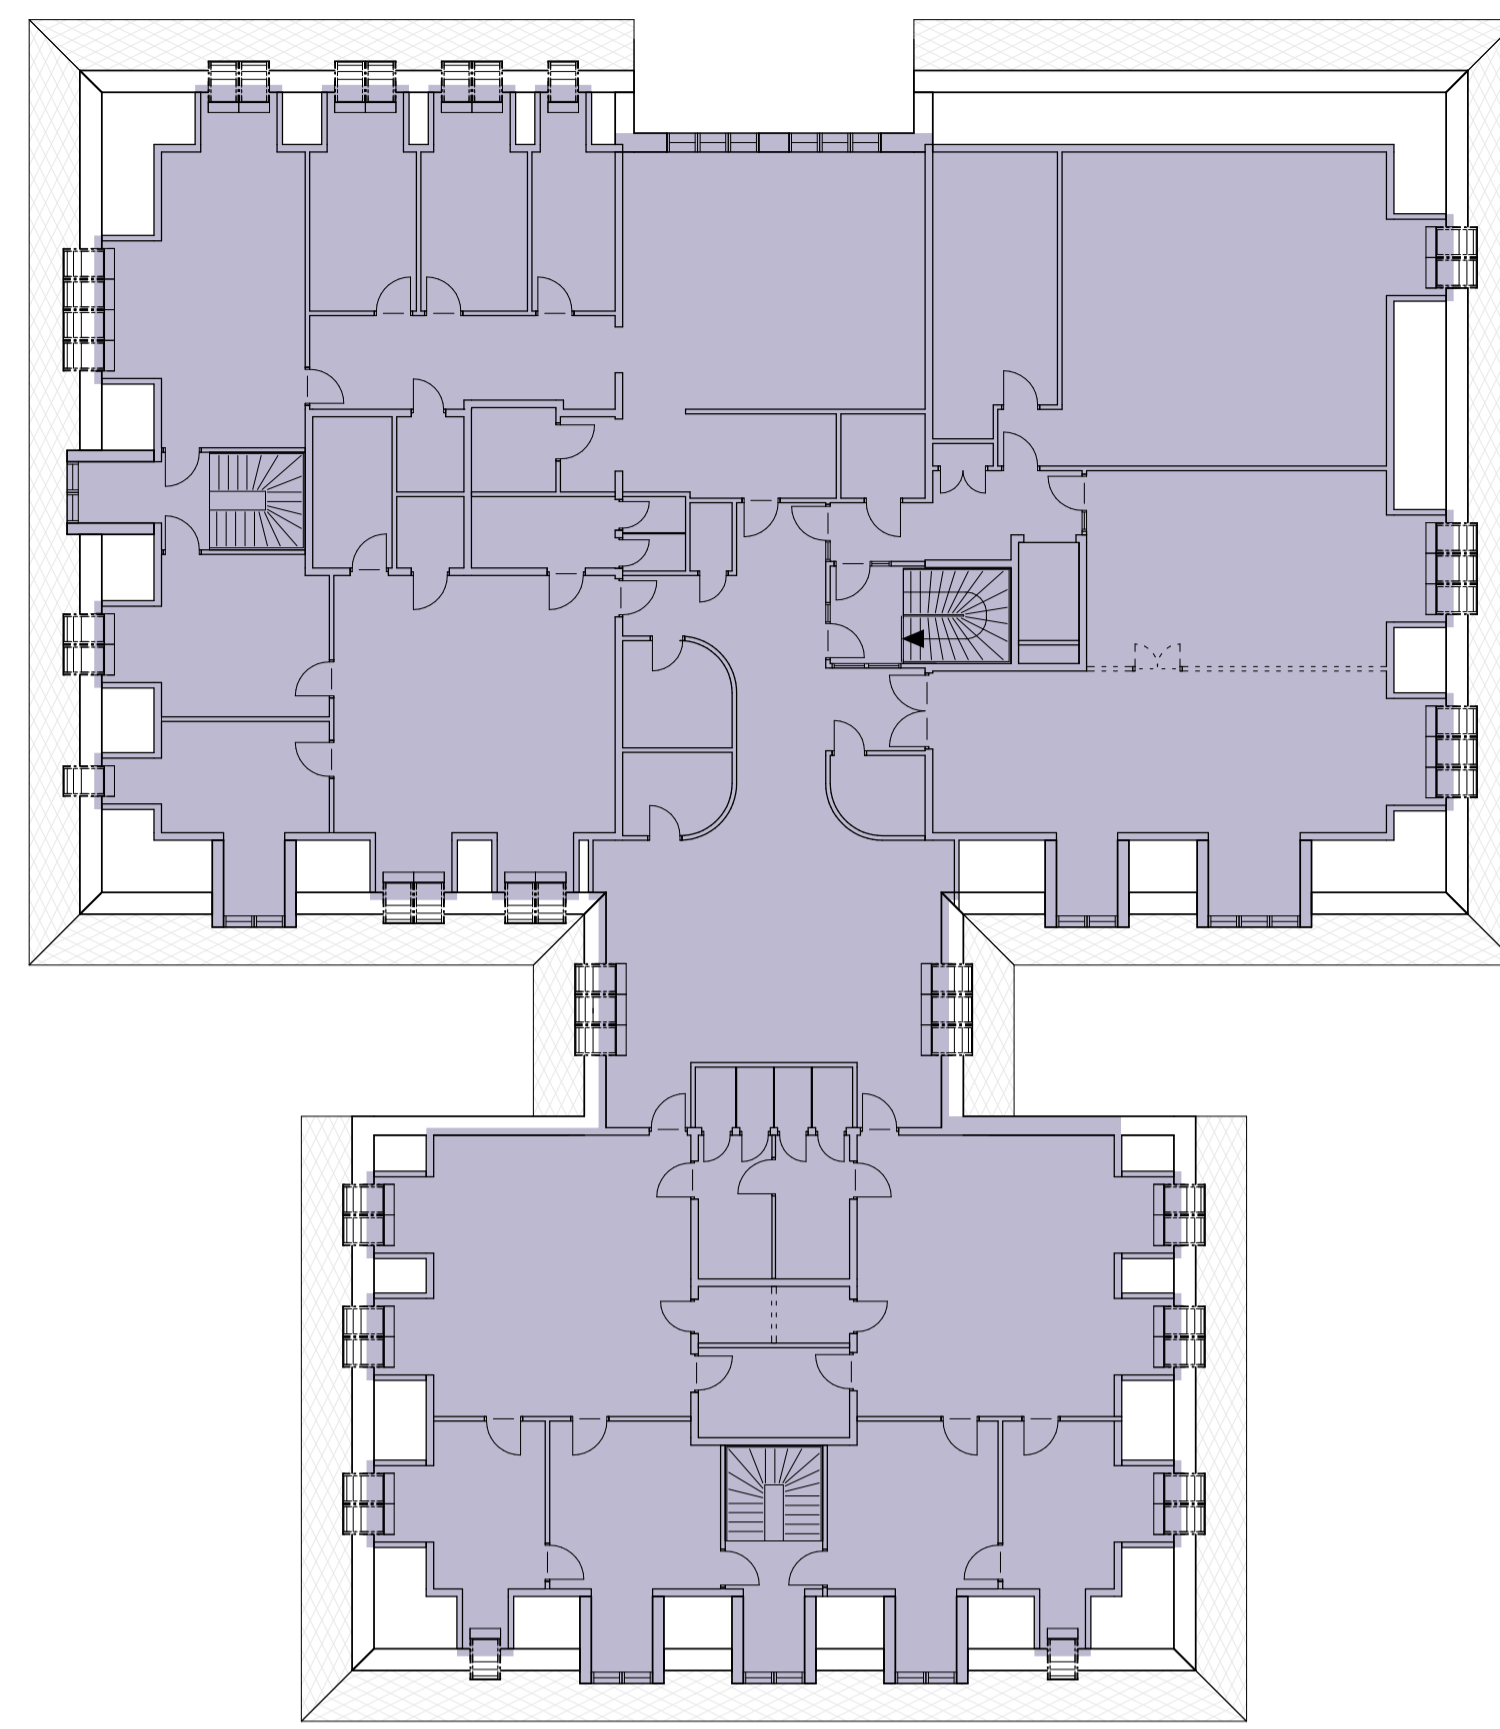


PLAN 11


BTA		
Area	Areatyp	Plan
970 m ²	FSK	Plan 10
1018 m ²	FSK	Plan 11
1988 m ²		
4,3 m ²	UTEFÖRRÅD	Plan 10
4,3 m ²	UTEFÖRRÅD	Plan 10
86 m ²		

■ FSK
■ UTEFÖRRÅD




Beräkning av area vid snedtak har gjorts enligt SIS:

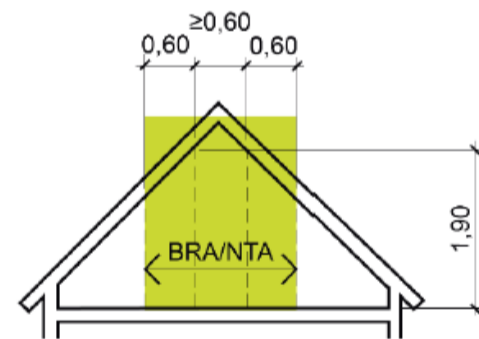

a) Snedtak

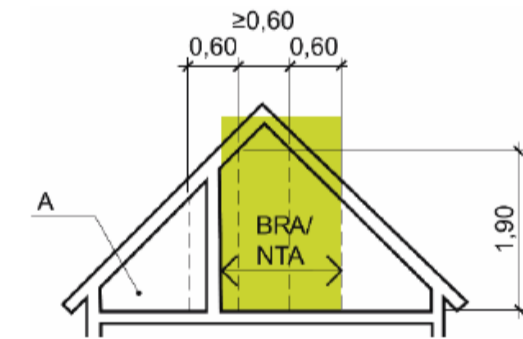

b) Slutet utrymme

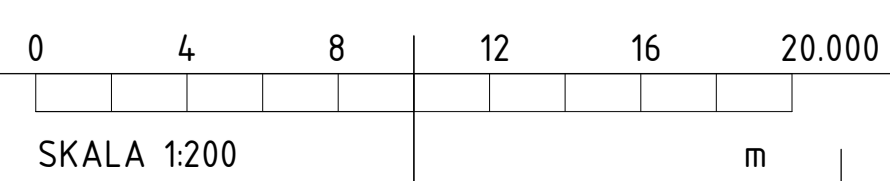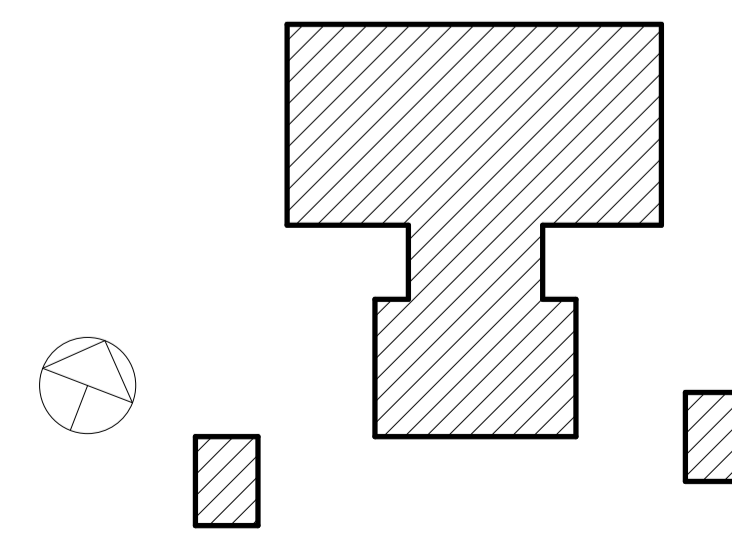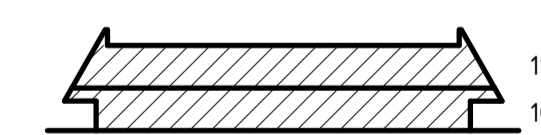

A	PM 01	2022-12-01	AN
BET	ÄNDRINGEN AVSER	DATUM	SIGN
PROGRAMHANDLING			
 Malmö stad		Stadsfastigheter	
HÄSTHAGENS FÖRSKOLA NYBYGGNAD FÖRSKOLA			PROJEKT NR. 9601
här!			
FÖRETAG Här Malmö AB		TEL. 040-599400	
UPPDRAKSNUMMER 22026	RITAD AV AN/NS	HÄNDLAGGARE -	
DATUM 2022-09-15	REV. DATUM 2022-12-01	ANSVARIG ANNIKA LJUNG	
EXCELLENSEN 6, MALMÖ			
YTBERÄKNING BTA			
OBJEKTSNUMMER 1062	BYGGNAD	PLAN	DEL
SKALA 1:200	NUMMER A-49-1-01	UNDERGRUPP	DISPLN A
		BET	A