


FÖRKLARING/HÄNVISNING

Mått anges i mm.


FG Färdigt golv enl RH2000

— · — · — Brandcellsgräns EI 30


□ Vägledande markering, Nödbelyst

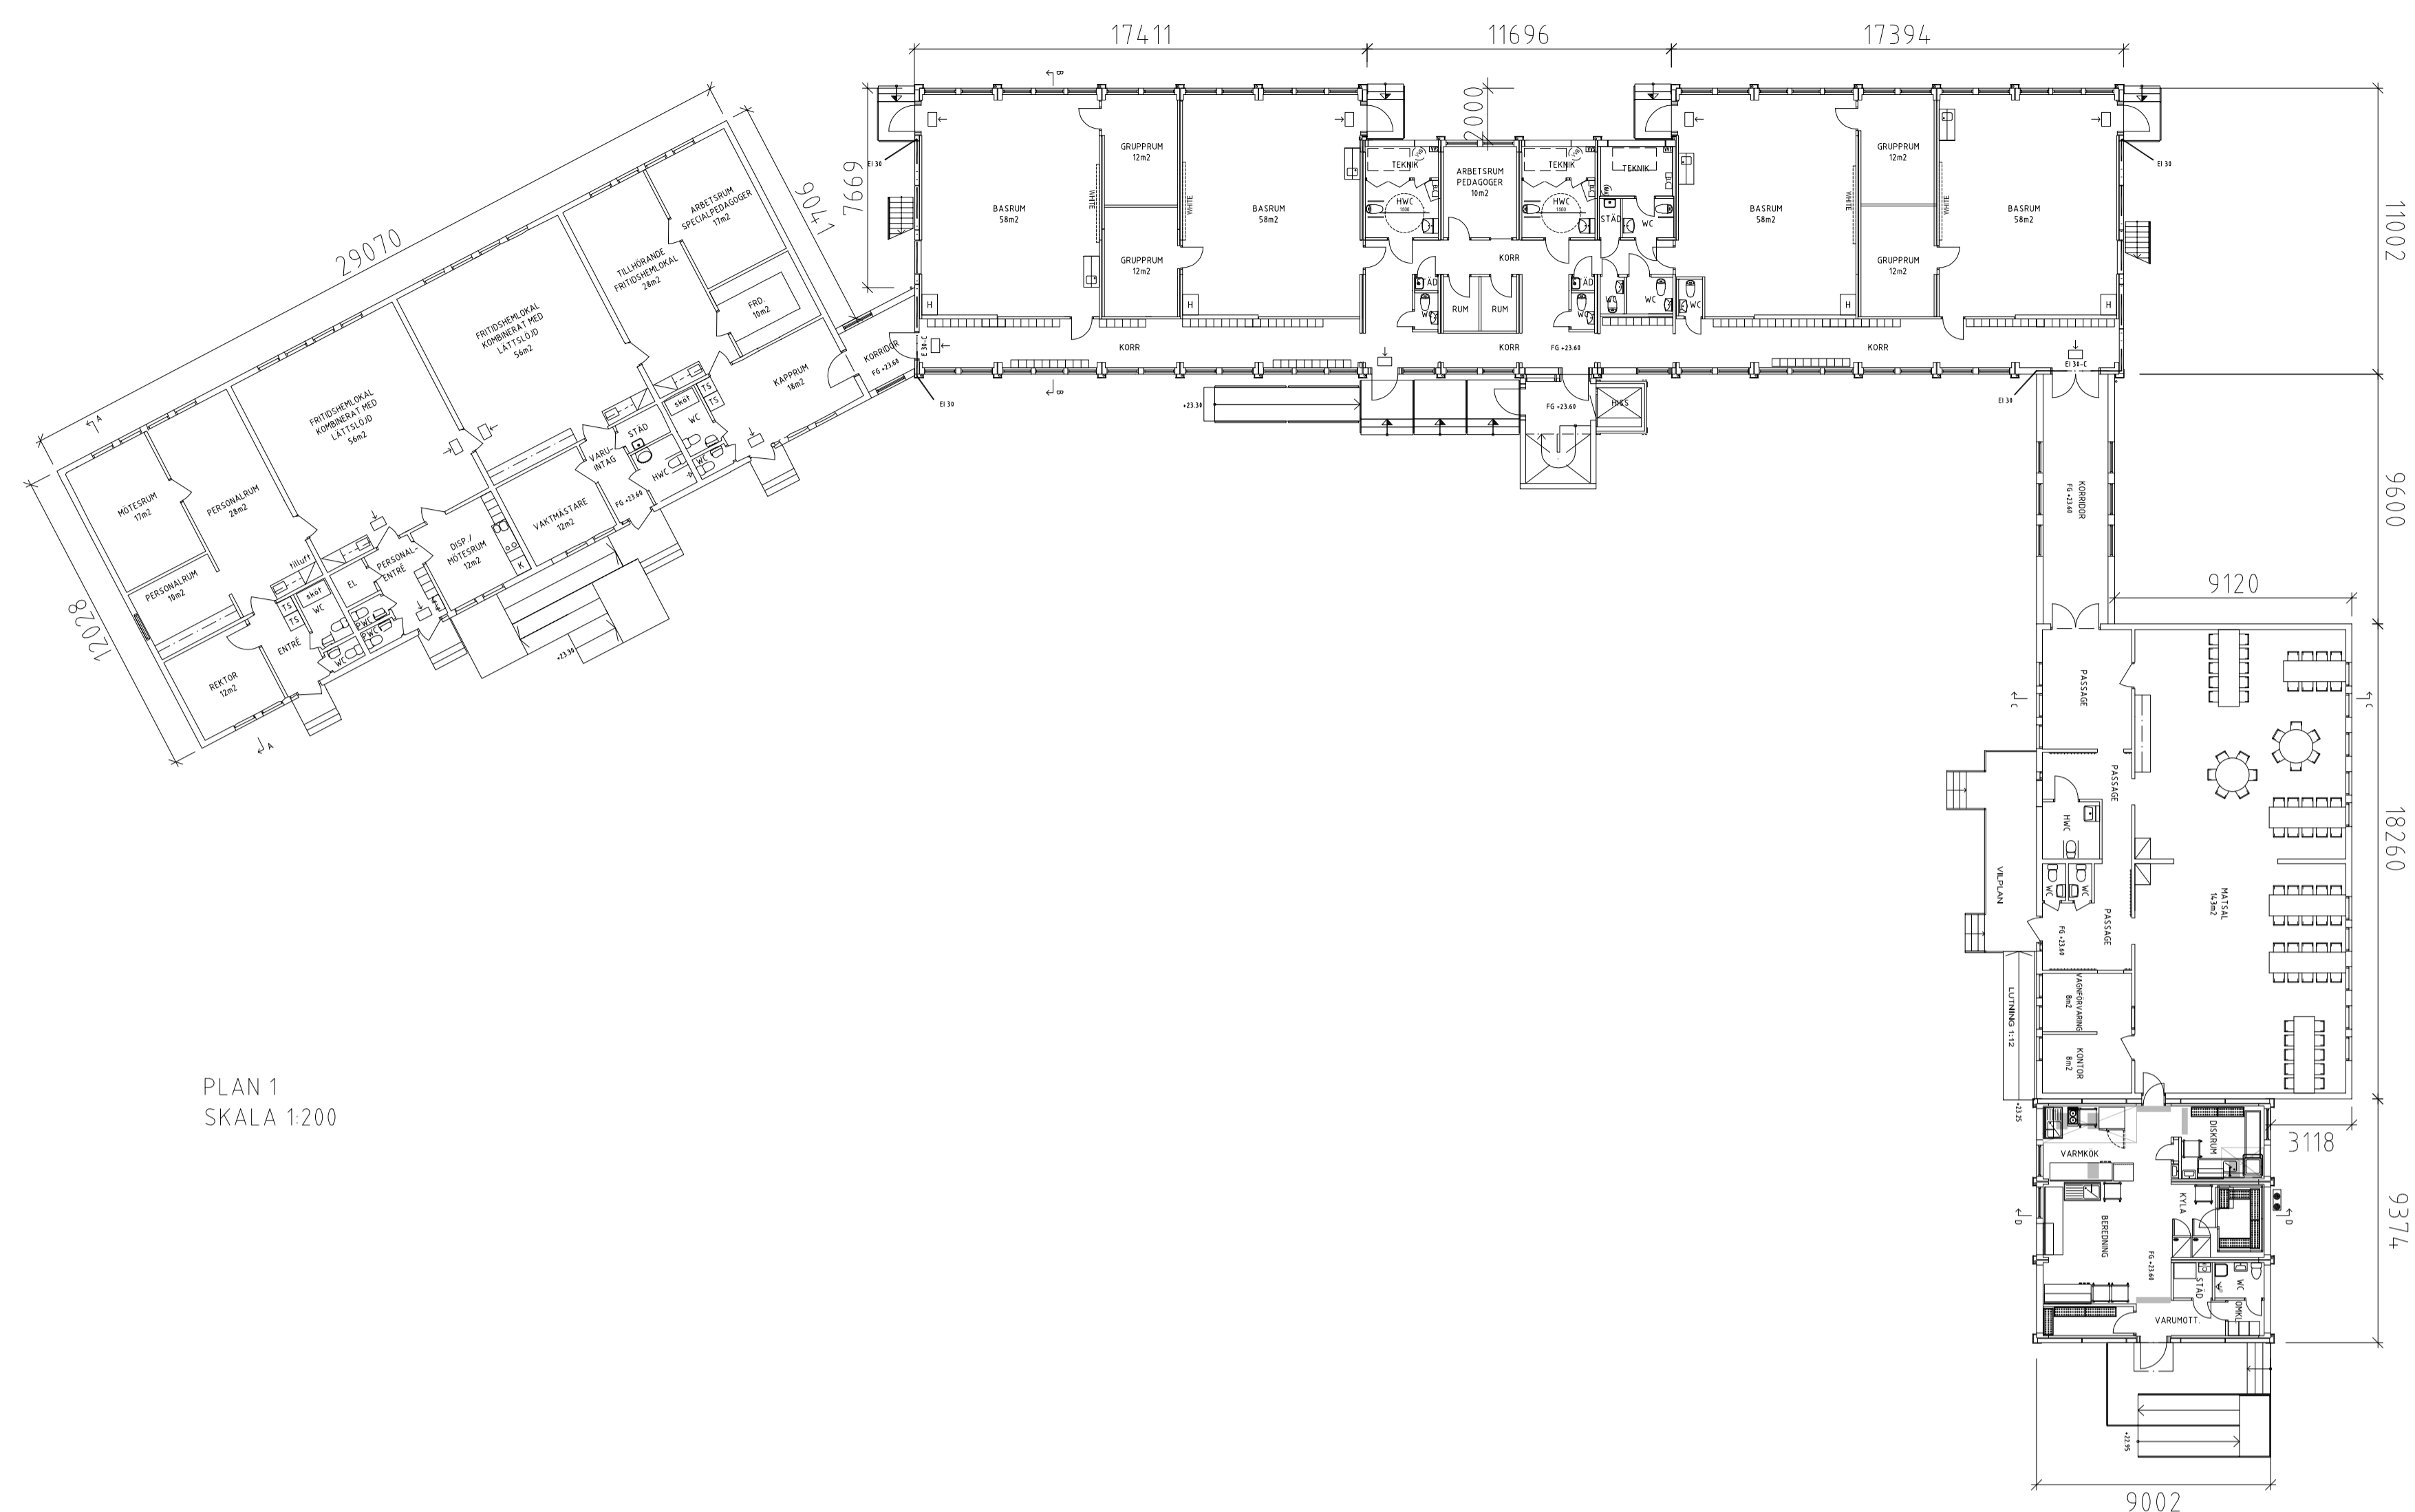

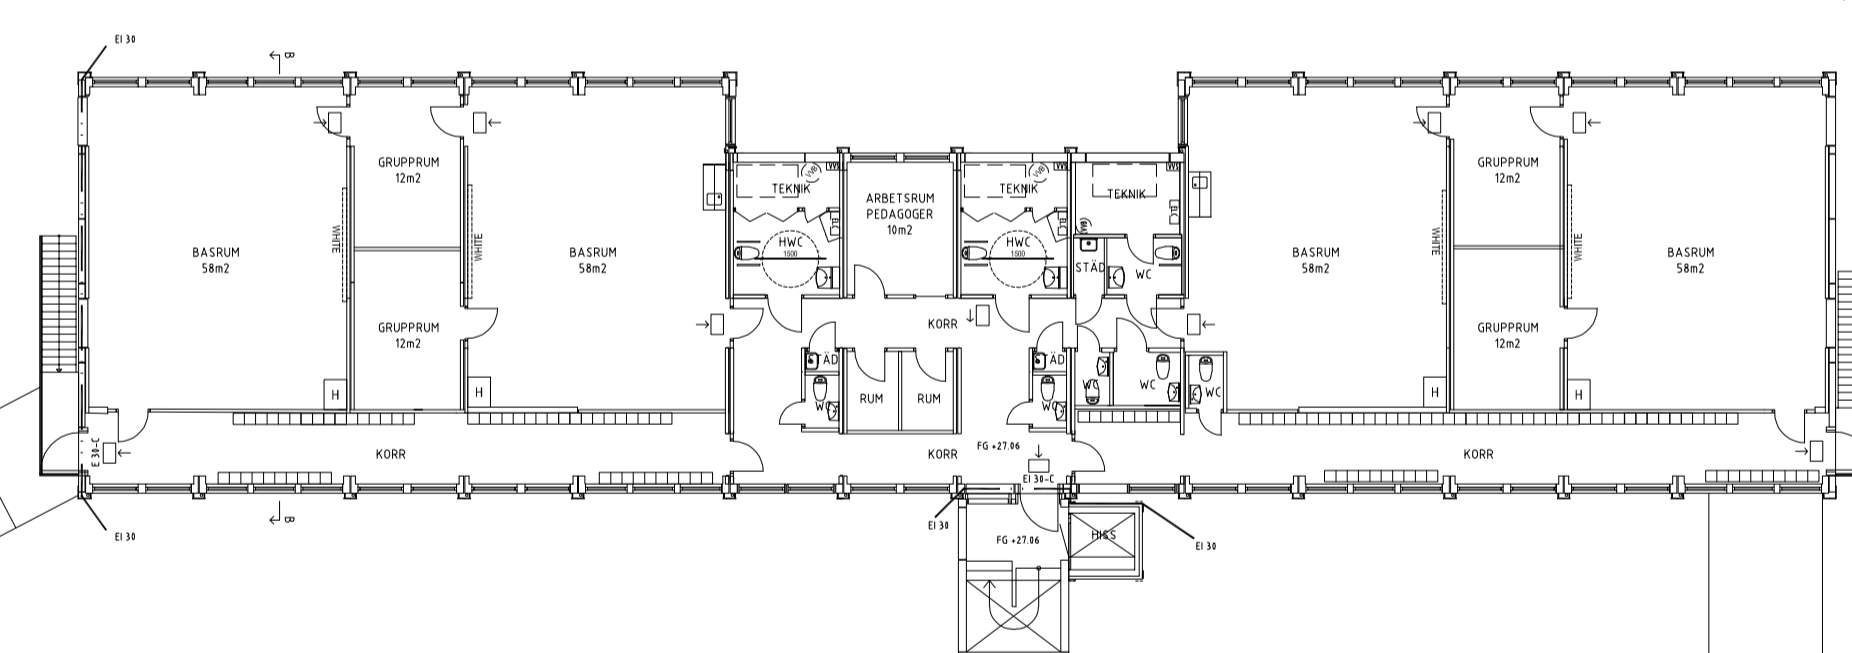

PLAN 1  
SKALA 1:200

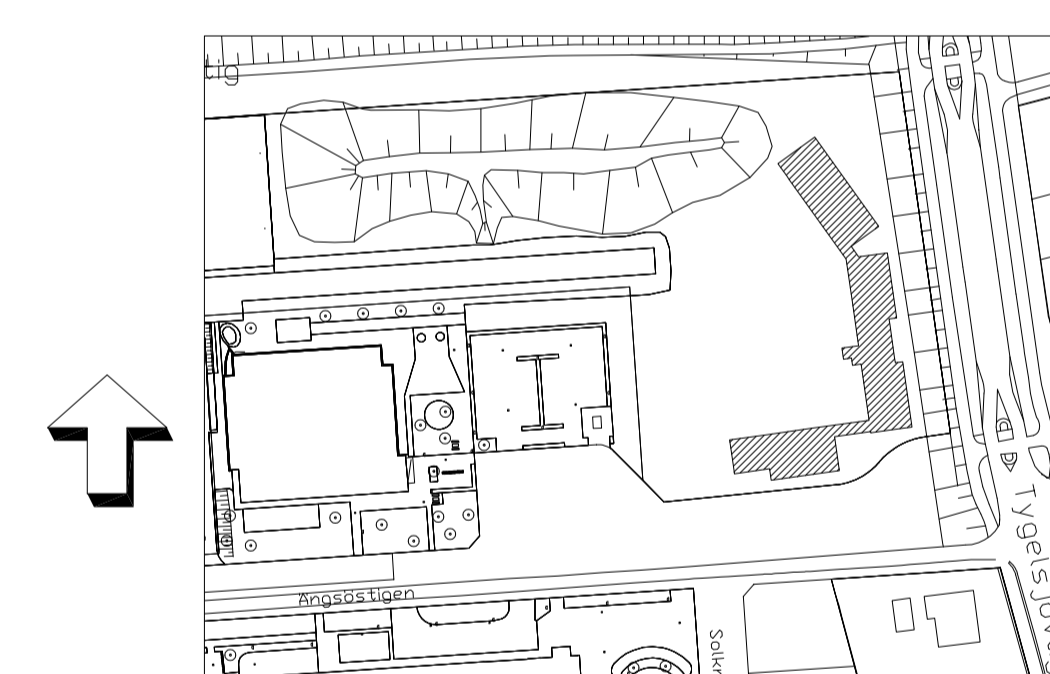

PLAN 2  
SKALA 1:200



BET	ANT	ÄNDRINGEN AVSER	DATUM	SIGN
<b>BYGGLOVSHANDLING</b>				
 <b>Malmö stad</b> <b>Stadsfastigheter</b>				PROJEKT NR
TYGELSJÖSKOLAN PAVILJONGETABLERING				7230
 <b>NEW LINE ARKITEKTER AB</b> SÖRA FÖRSTADSGATAN 23 211 43 MALMÖ TEL 040-30 00 30 www.newlineark.se				
FORETAG	NEW LINE ARKITEKTER AB	TEL	040 - 30 00 30	
UPPDRAGSNUMMER	3090	RITAD AV	ALDIN DEDIC	HANDLAGGARE
		REV. DATUM		ALDIN DEDIC
DATUM	2019-11-20	ANSVARIG	JOAKIM FARITZON	
KV. TYGELSJÖ 41-40 SAMMANSATT PLANRITNING PLAN 1 & 2, HUS A, B, C, D				
OBJEKTSNUMMER	BYGGNAD	PLAN	DEL	UNDERGRUPP
6971	A, B, C, D	01, 02	40	A
SKALA	RITNINGNUMMER		BET	
1:200	A-40.1-0100			

SKALA 1:200 (A1) 0 10 20