

### ALLMÄNNA ANVISNINGAR:

FÖRSLAGET OMFATTAR FÖRSKOLA MED 7 AVDELNINGAR, VARAV 1 ÄVENTYRSAVDELNING, TILLAGNINGSKÖK OCH PERSONALYTOR.

20 BARN/AVDELNING = 120 PLATSER.  
ÄVENTYRSAVDELNING = 24 PLATSER  
TOT = 144 PLATSER

TOMTARE: 4760 KVM (ENLIGT SKISS LANDSKAP, 2022-09-14).

BTA:  
PLAN 10: 970 KVM  
PLAN 11: 1018 KVM  
BTA TOTAL: 1988 KVM

CYKELFRD + FRD 1: 43 KVM  
CYKELFRD + FRD 2: 43 KVM

BTA MARKPLAN: 1056 KVM

VISTELSEYTA/BARN: 7,62 KVM

### FÖRKLARINGAR:



- DM DISKMASKIN
- G GARDEROB FÖR FÖRVARING AV SOVSÄCKAR OCH KUDDAR TILL UTESOV
- H HÖGSKÅP
- K/F KYL/FRYS
- TM TVÄTTMASKIN
- TS TORKSKÅP
- TT TORKTUMLARE

- BRANDCELLSGRÄNS EI 60
- FLÖDEN TILL AVD PLAN 10
- FLÖDEN TILL AVD PLAN 11

### HÄNVISNINGAR:

FÖR SITUATIONSPLAN SE LANDSKAPSHANDLING.

FÖR KOMPLEMENTBYGGNADER SE RITNING A-49-0-01.

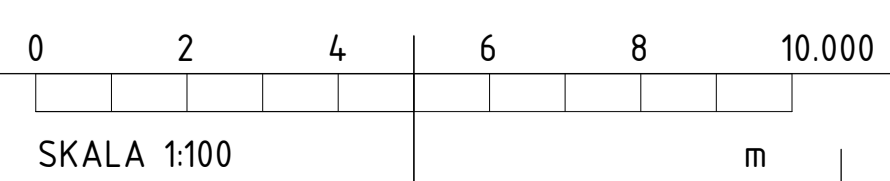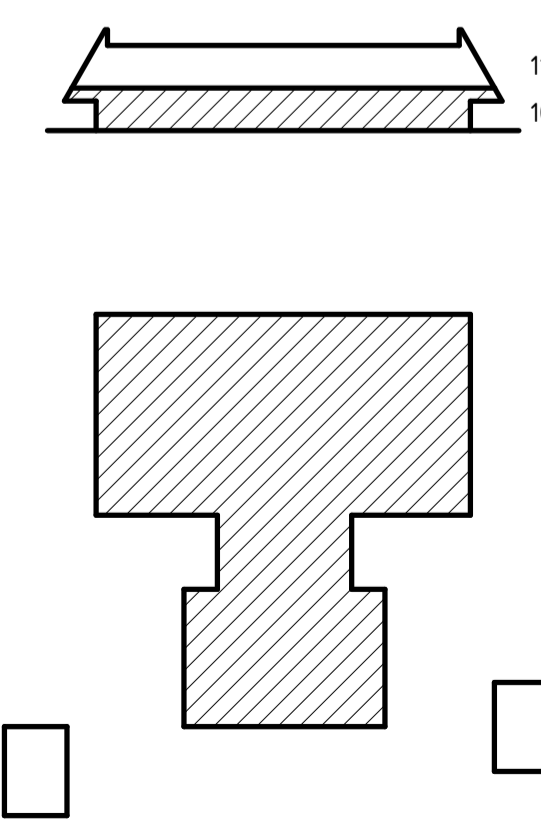

A	PM 01	2022-12-01	AN
BET	ÄNDRINGEN AVSER	DATUM	SIGN
<b>PROGRAMHANDLING</b>			
		<b>Malmö stad</b> Stadsfastigheter	
<b>HÄSTHAGENS FÖRSKOLA</b> NYBYGGNAD FÖRSKOLA			PROJEKT NR. 9601
<b>här!</b>			
FÖRETAG Här Malmö AB		TEL. 040-599400	
UPPDRAGSNUMMER 22026	RITAD AV AN/NS/PvR	HANDLAGGARE -	
DATUM 2022-09-15	REV. DATUM 2022-12-01	ANSVARIG ANNIKA LJUNG	
<b>EXCELLENSEN 6, MALMÖ</b>			
<b>PLAN 10</b>			
OBJEKTSNUMMER 1062	BYGGNAD	PLAN	DEL
SKALA 1:100	NUMMER A-40-1-10	UNDERGRUPP A	
		BET A	