




PLAN 10

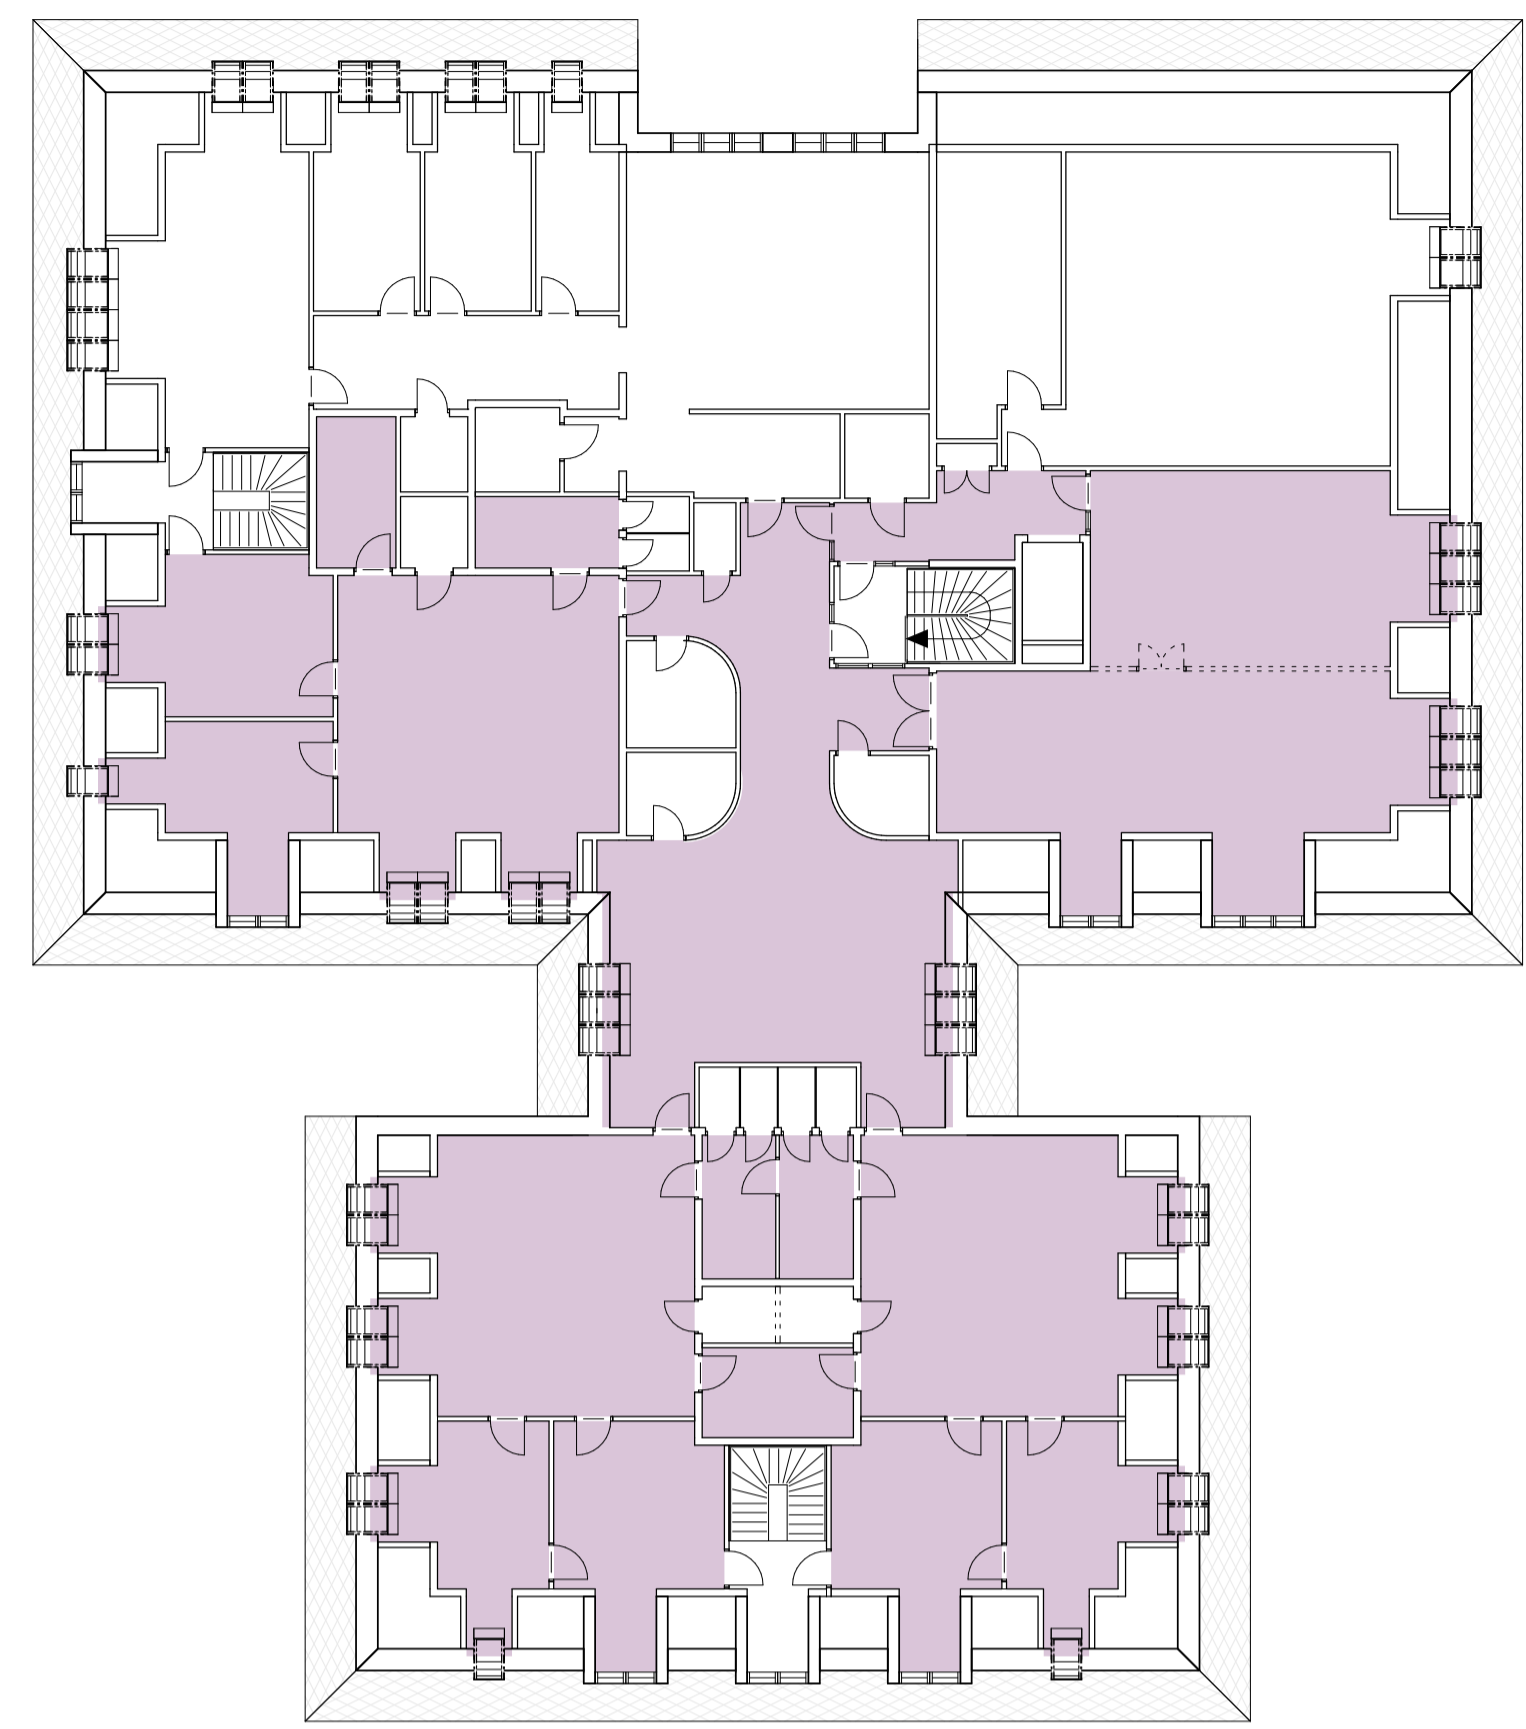

PLAN 11

VISTELSEYTA		
Area	Areafyp	Plan
537 m ²	VISTELSEYTA	Plan 10
537 m ²		
559 m ²	VISTELSEYTA	Plan 11
559 m ²		
1097 m ²		

VISTELSEYTA

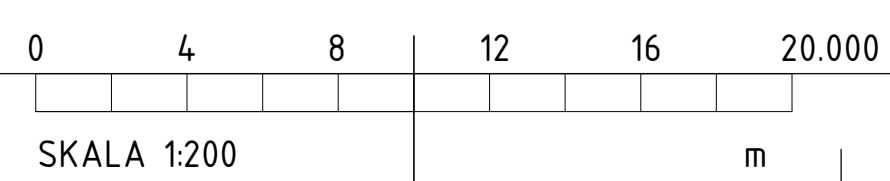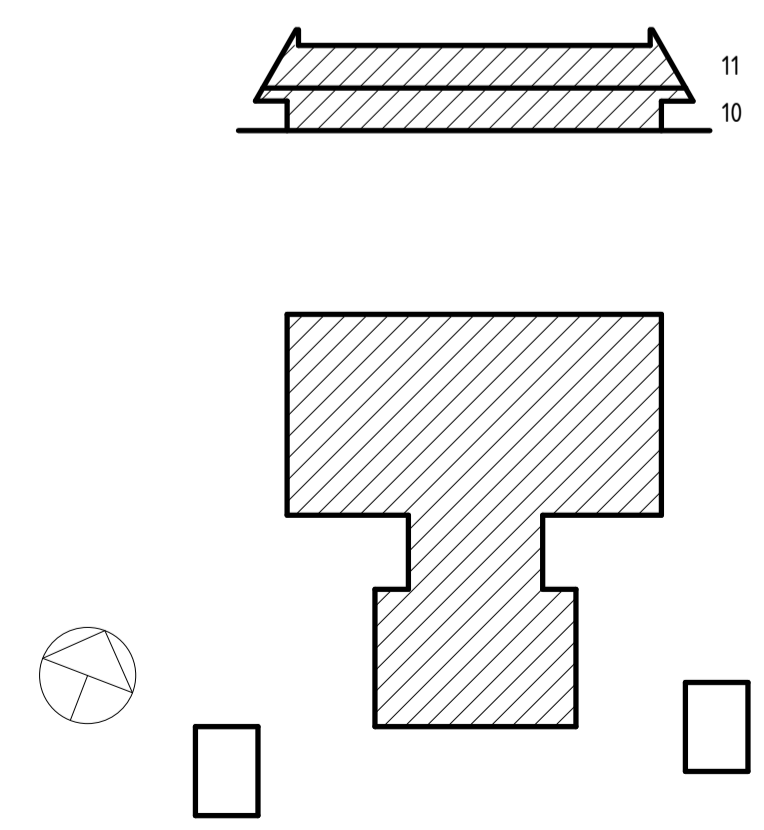

A	PM 01	2022-12-01	AN
BET	ANDRINGEN AVSER	DATUM	SIGN
PROGRAMHANDLING			
 Malmö stad Stadsfastigheter		PROJEKT NR. 9601	
HÄSTHAGENS FÖRSKOLA NYBYGGNAD FÖRSKOLA			
			
FÖRETAG Här Malmö AB		TEL. 040-599400	
UPPDRAGSNUMMER 22026	RITAD AV AN/NS	HANDELAGGARE -	
DATUM 2022-09-15	REV. DATUM 2022-12-01	ANSVARIG ANNIKA LJUNG	
EXCELLENSEN 6, MALMÖ			
YTBERÄKNING VISTELSEYTA			
OBJEKTSNUMMER 1062	BYGGNAD 1062	PLAN A	DEL A
SKALA 1:200	NUMMER A-49-1-03	BET A	