



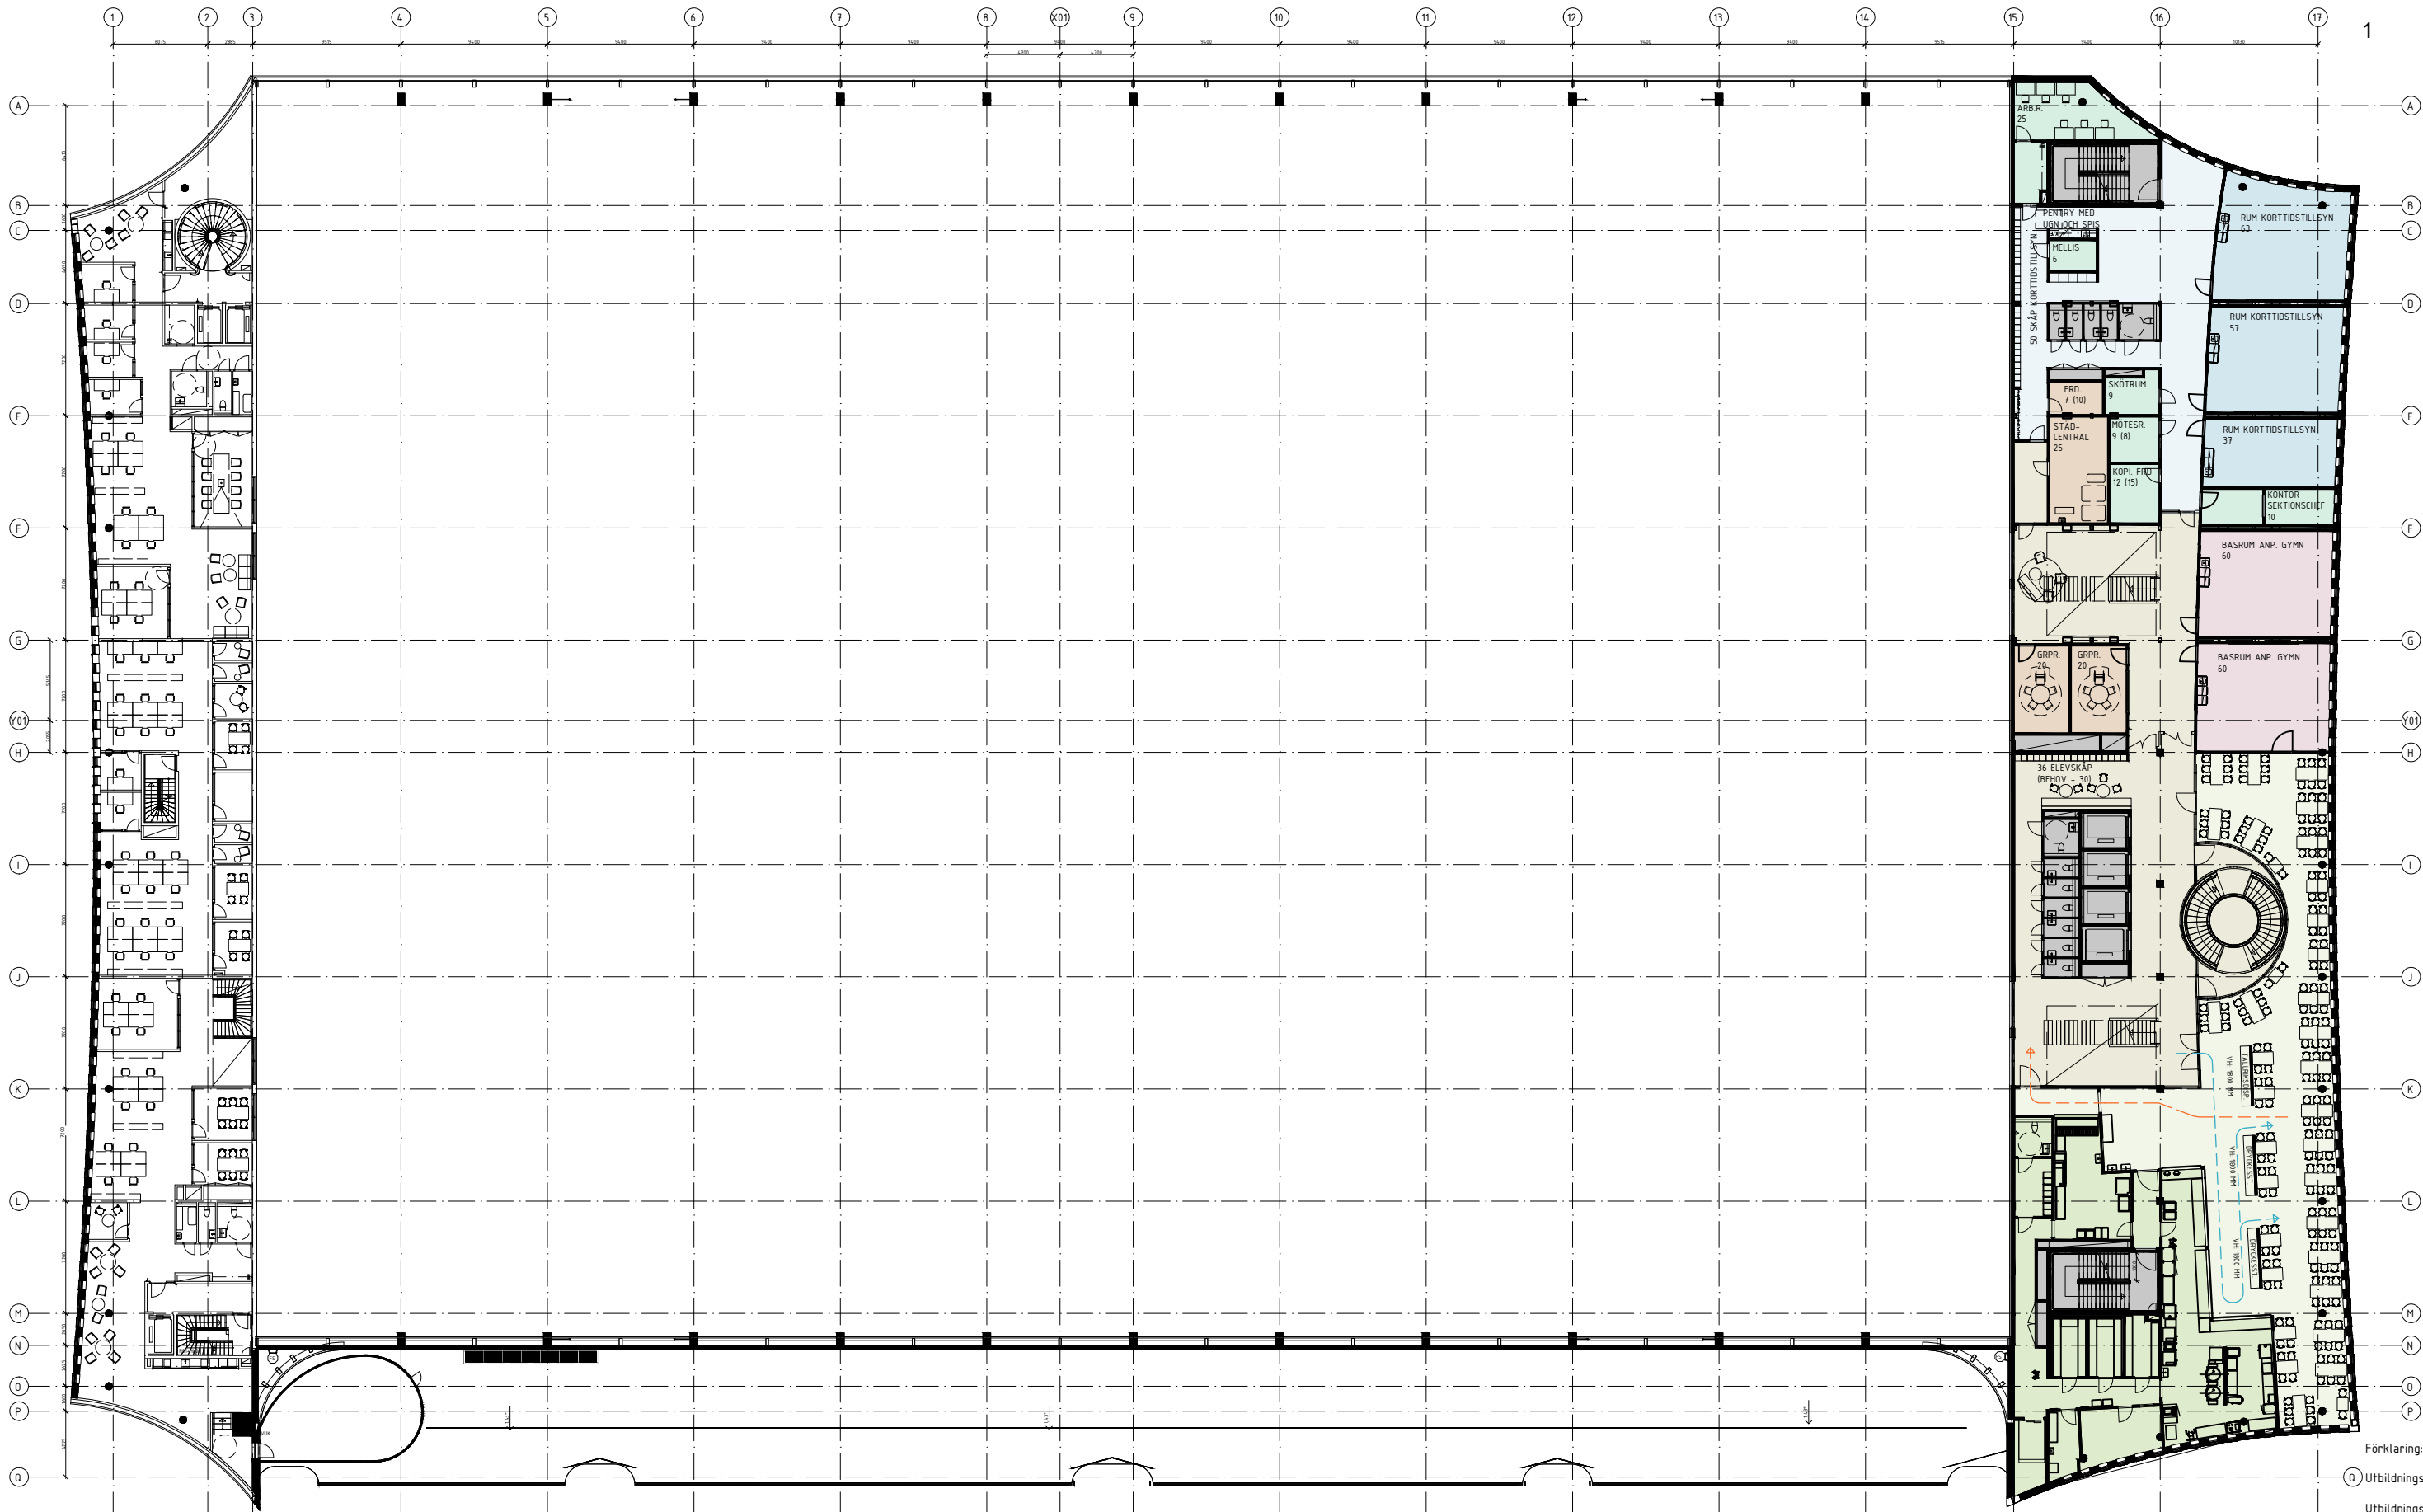


Förklaring:

- Utbildningssal
- Utbildningssal (anp.)
- Korttidstillsyn
- Lärare/EHT
- Grpr., frd, städ mm.
- Gemensam yta
- Övriga ytor
- Matsal/storkök
- Matsal flöde in
- Matsal flöde ut

0m 8 16 24

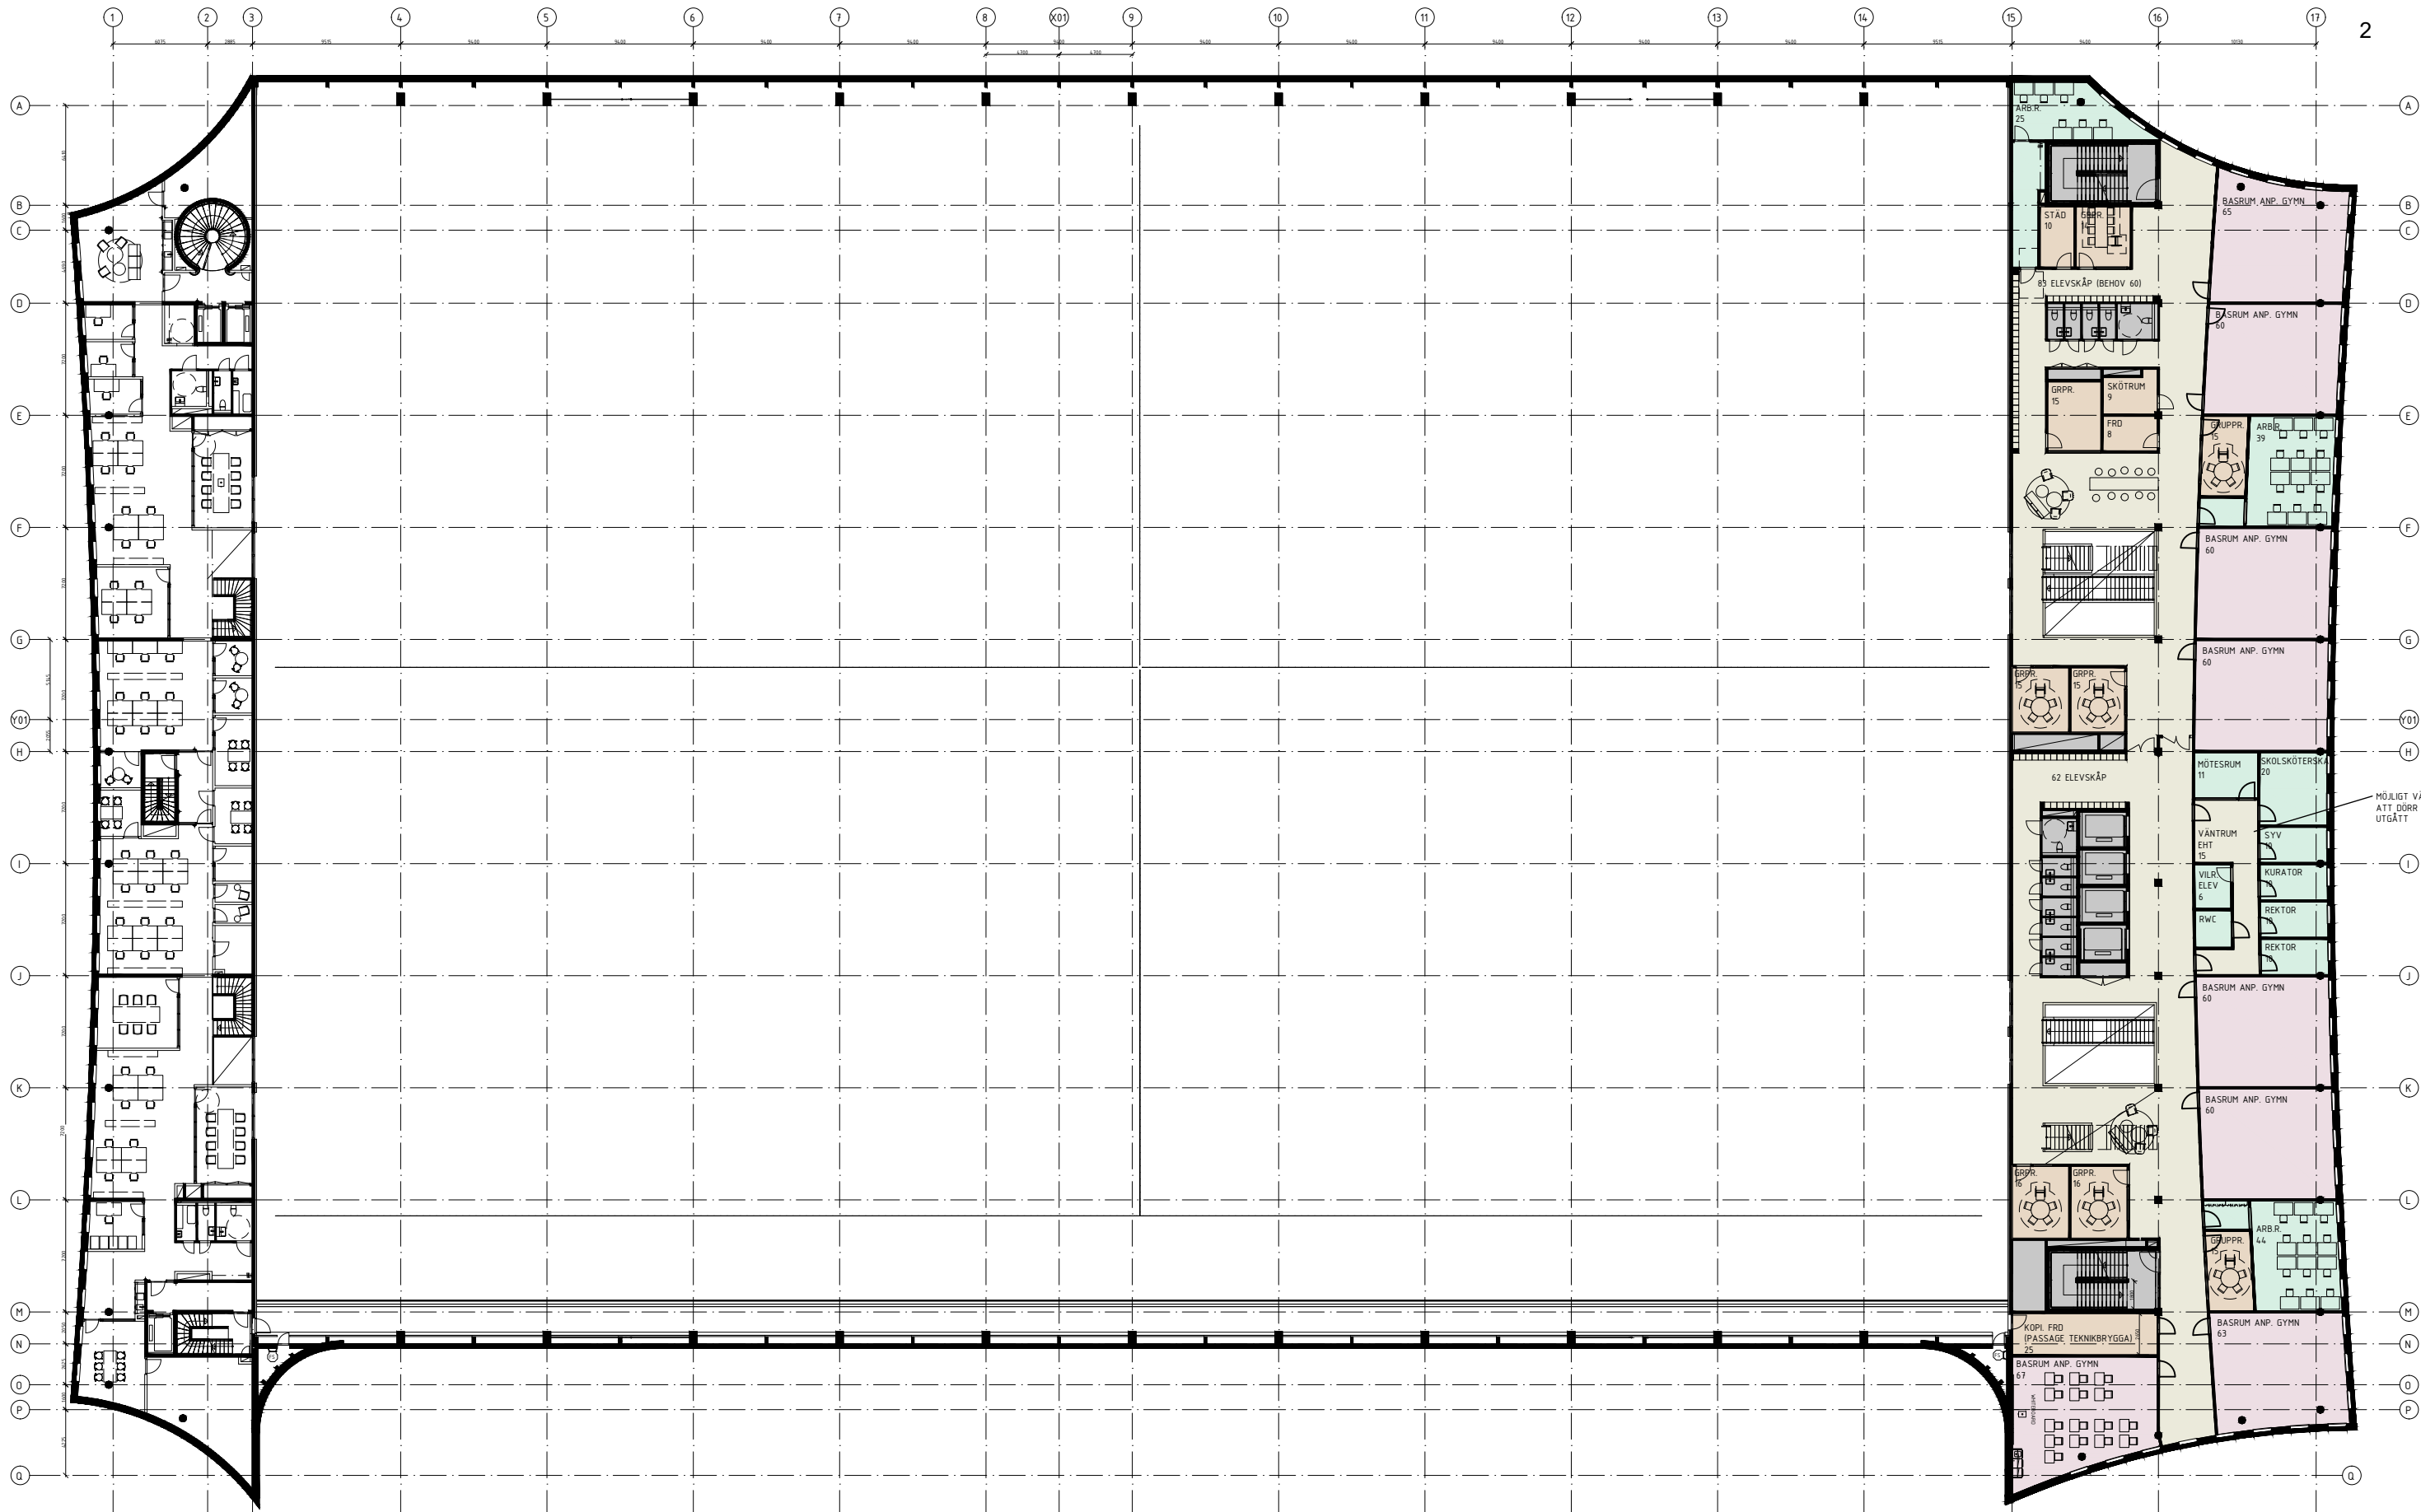


- Förklaring:
- Utbildningssal
 - Utbildningssal (anp.)
 - Korttidstillsyn
 - Lärare/EHT
 - Grpr., frd, städ mm.
 - Gemensam yta
 - Övriga ytor

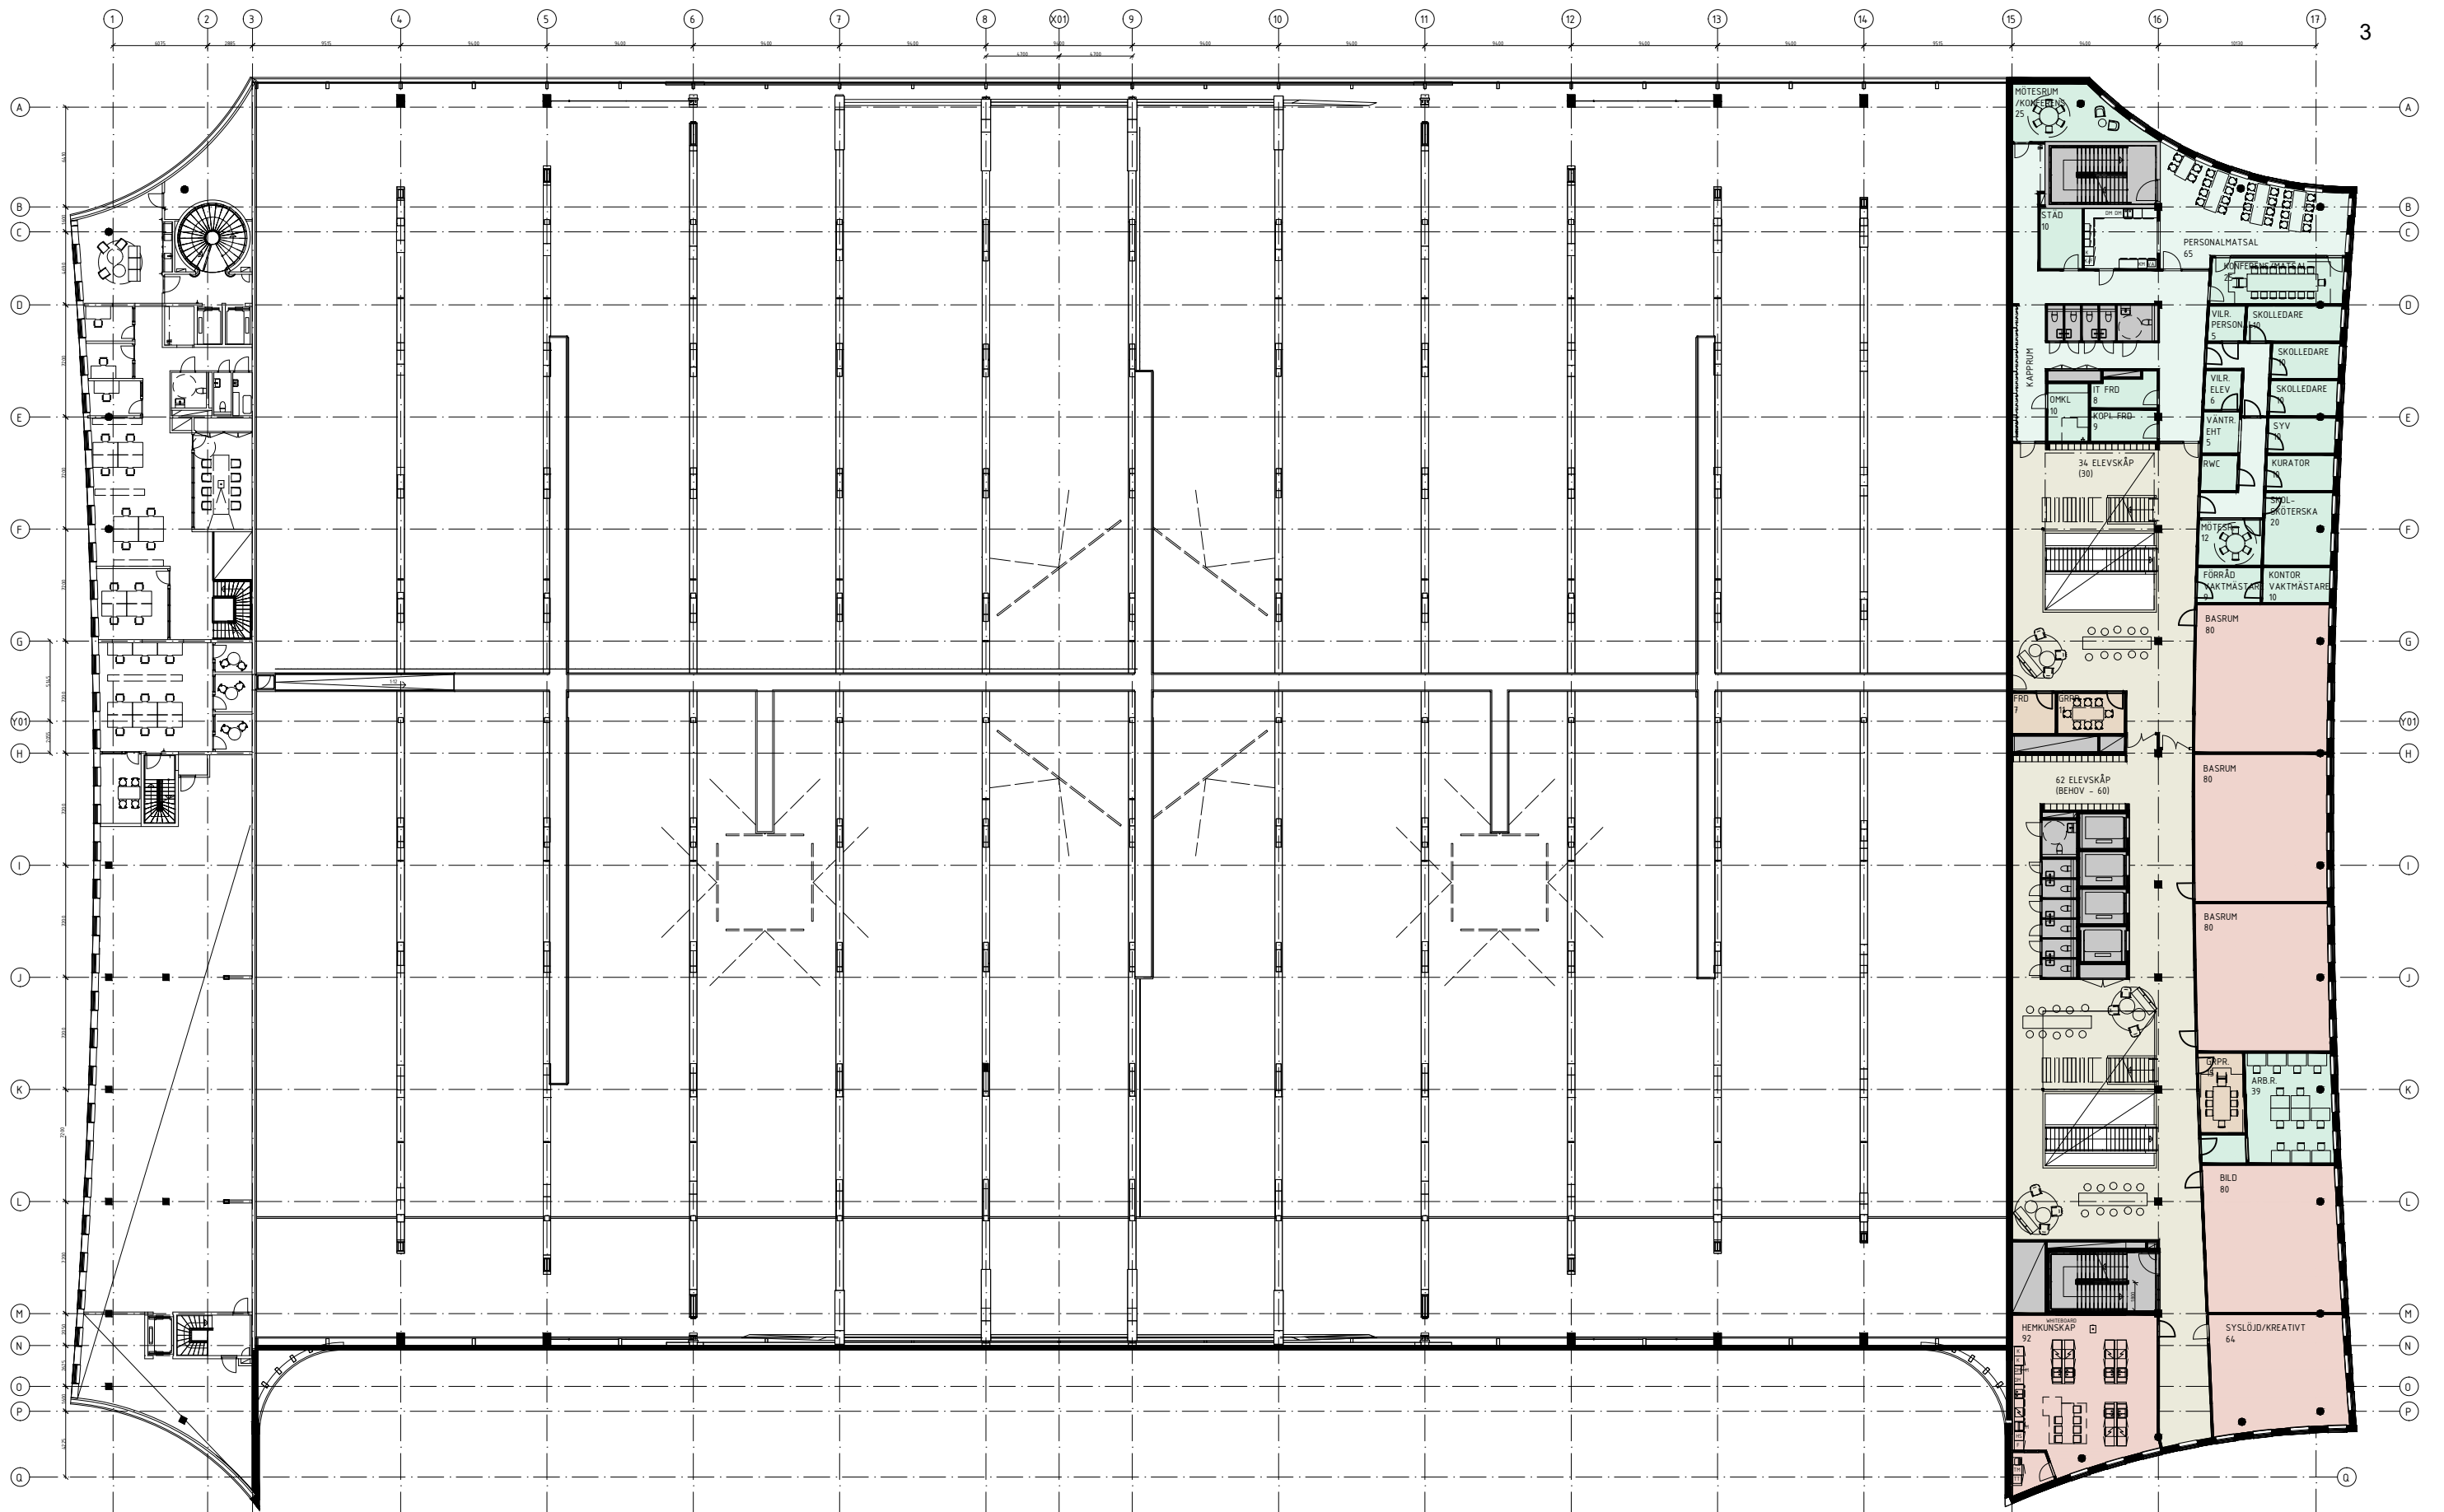

Förklaring:

- Utbildningssal
- Utbildningssal (anp.)
- Korttidstillsyn
- Lärare/EHT
- Grpr., frd, stad mm.
- Gemensam yta
- Övriga ytor

0m 8 16 24

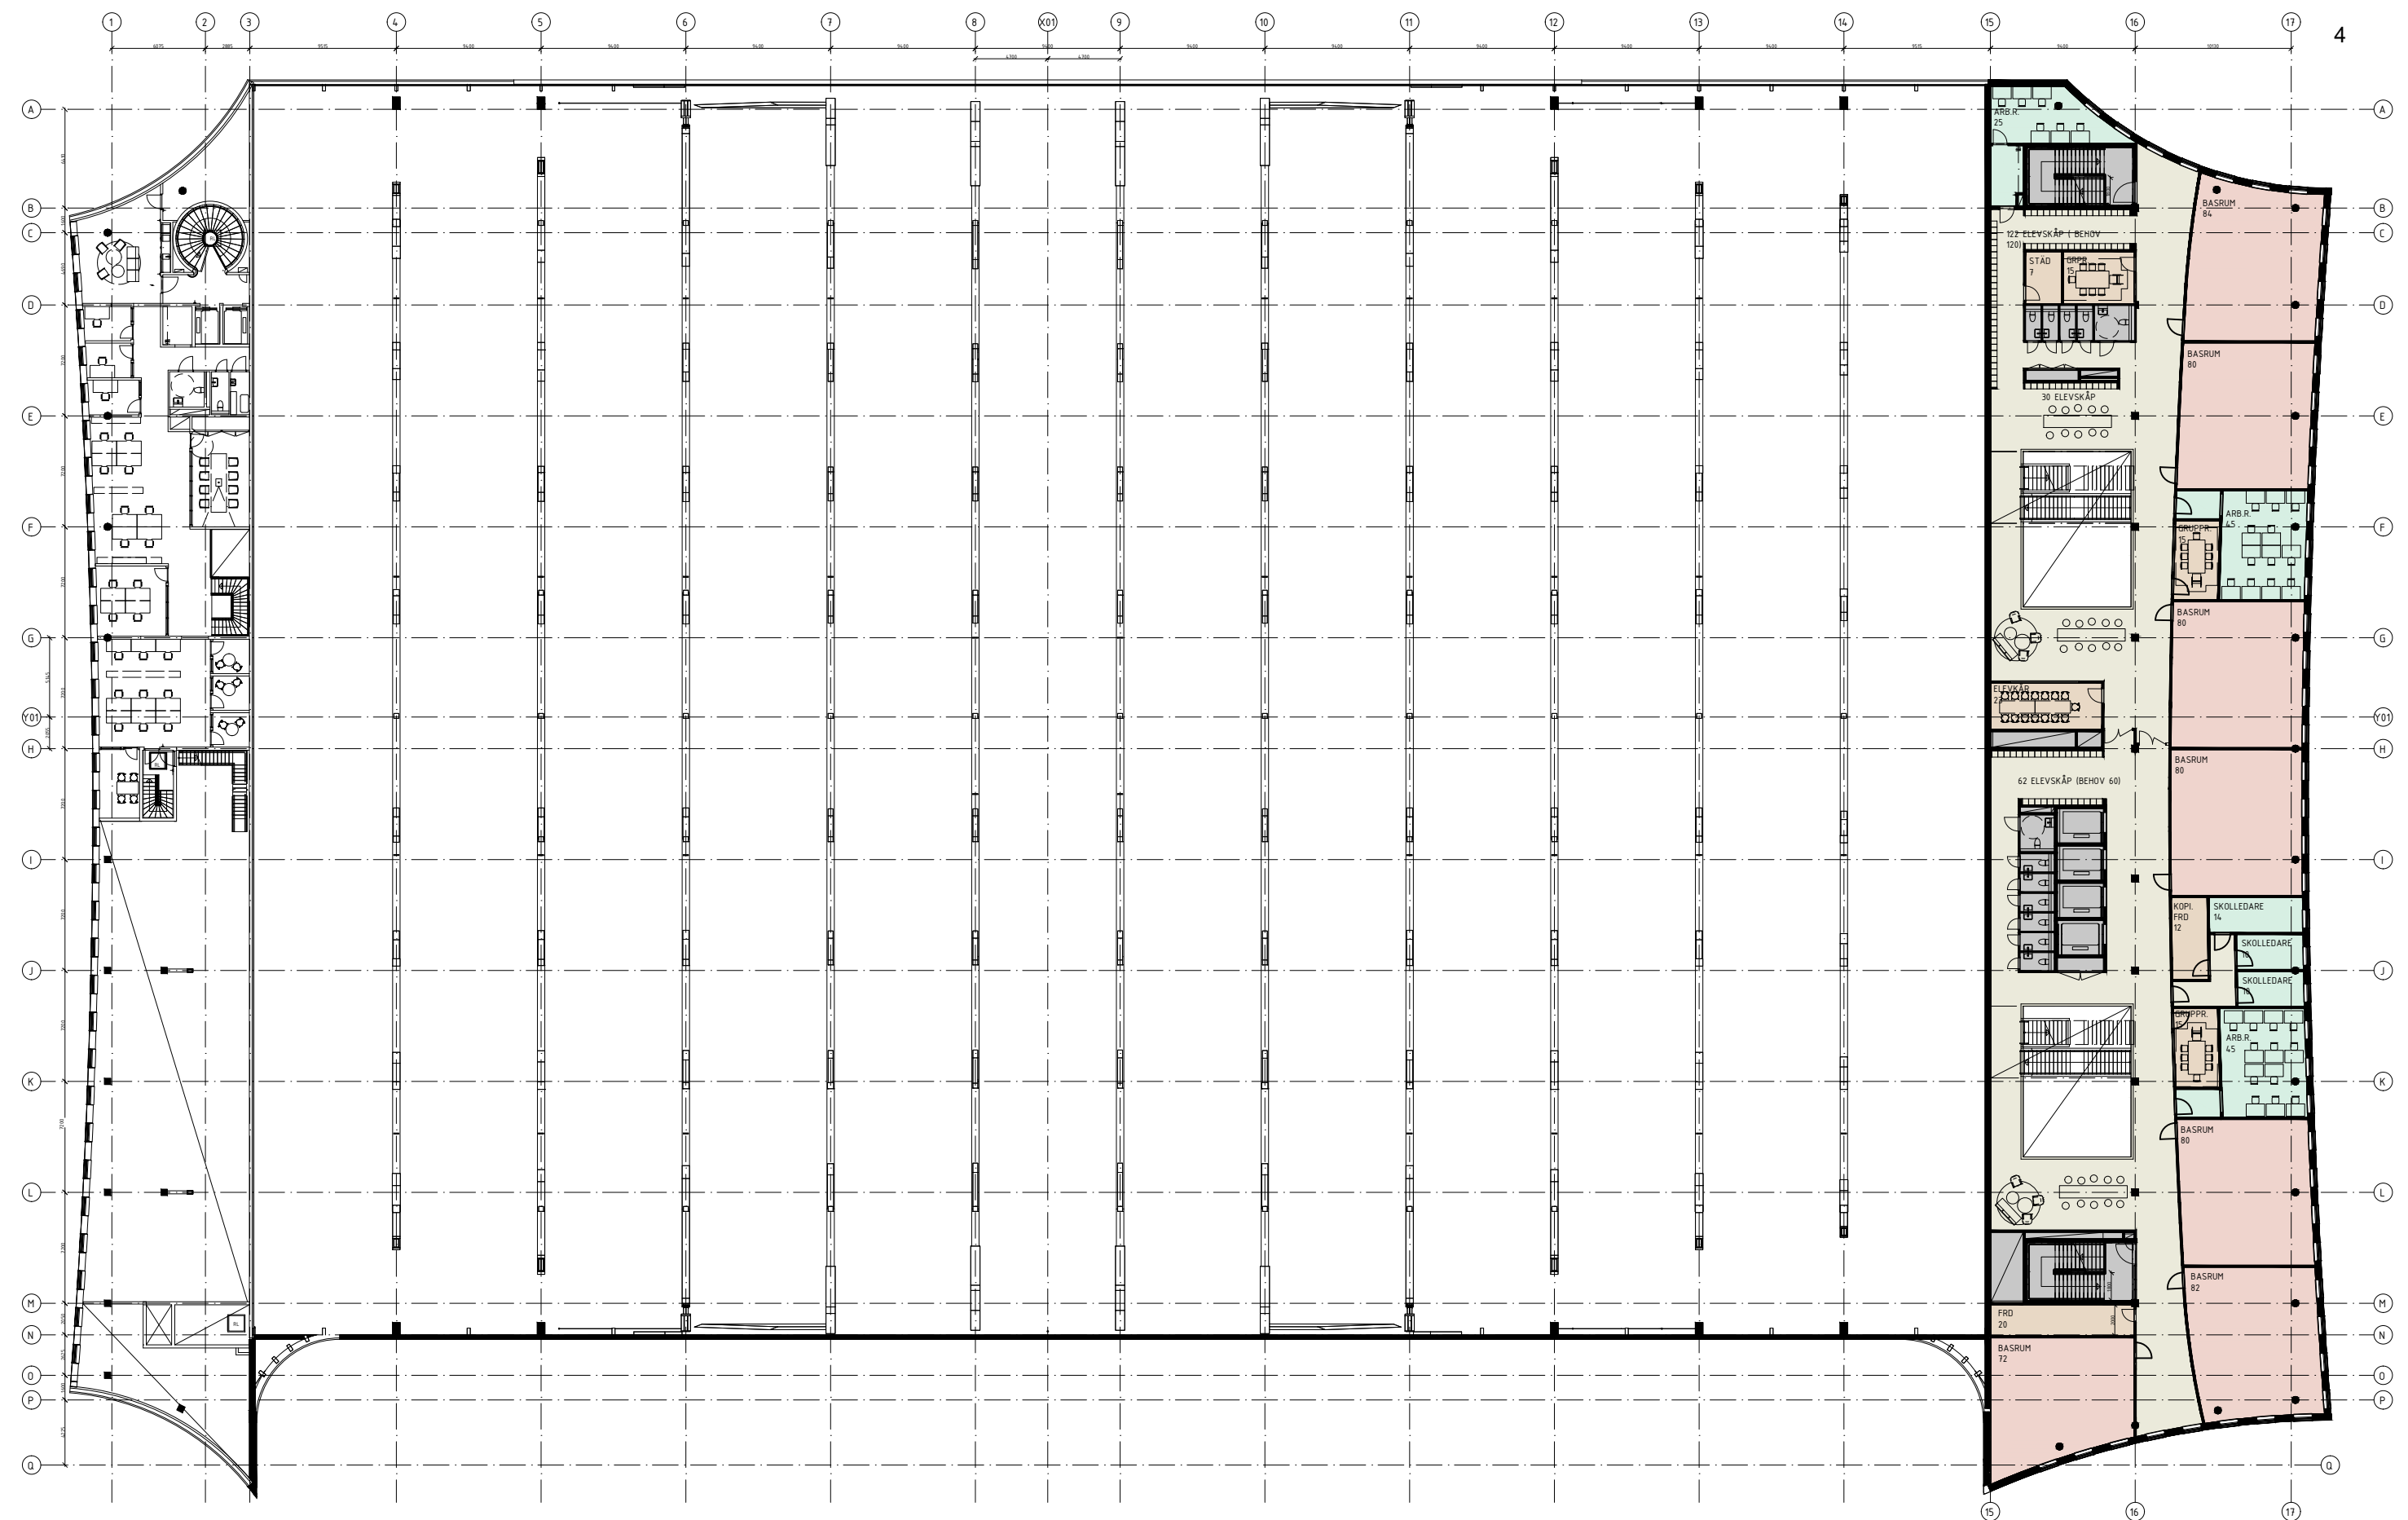

0m 8 16 24

PLAN 6

- Förklaring:
- Utbildningssal
 - Utbildningssal (anp.)
 - Korttidstillsyn
 - Lärare/EHT
 - Grpr., frd, städ mm.
 - Gemensam yta
 - Övriga ytor

