



FLYGPERSPEKTIV TYPHUS MED EXEMPEL PÅ LOKAL ANPASSNING AV FASADBEKLÄDNAD MED TRÄPANEL (LSS HUSIE)

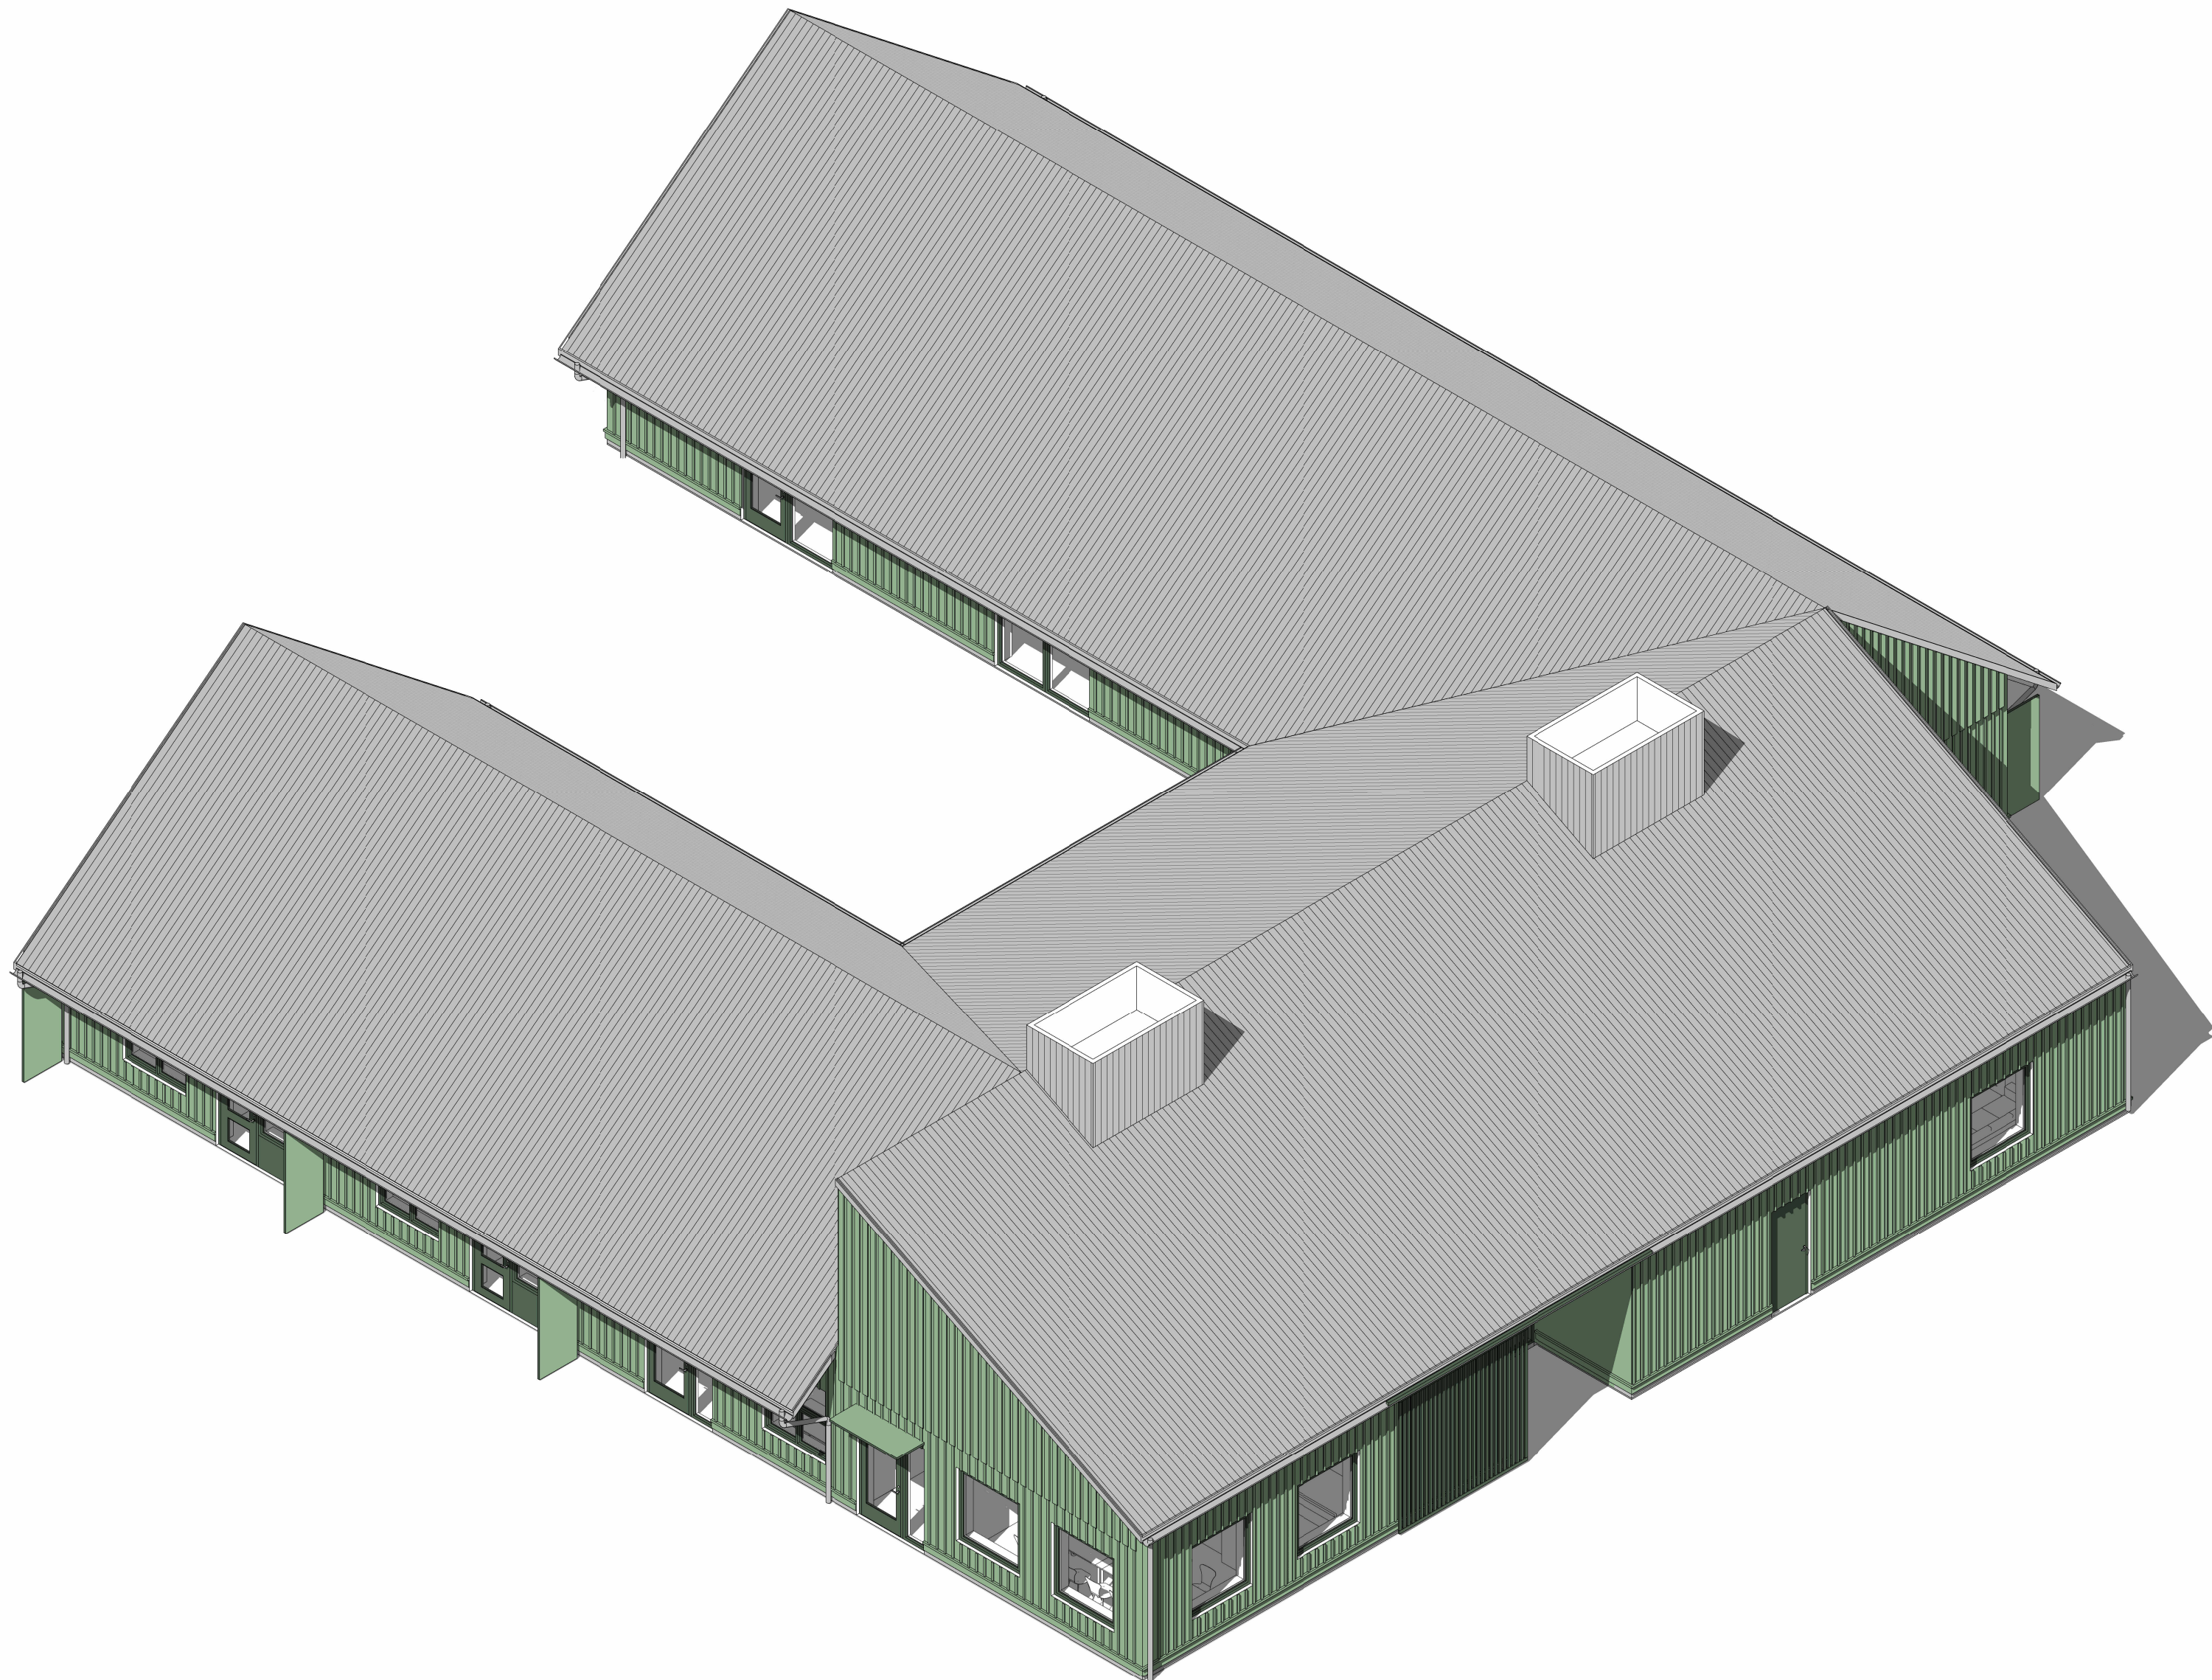

FLYGPERSPEKTIV

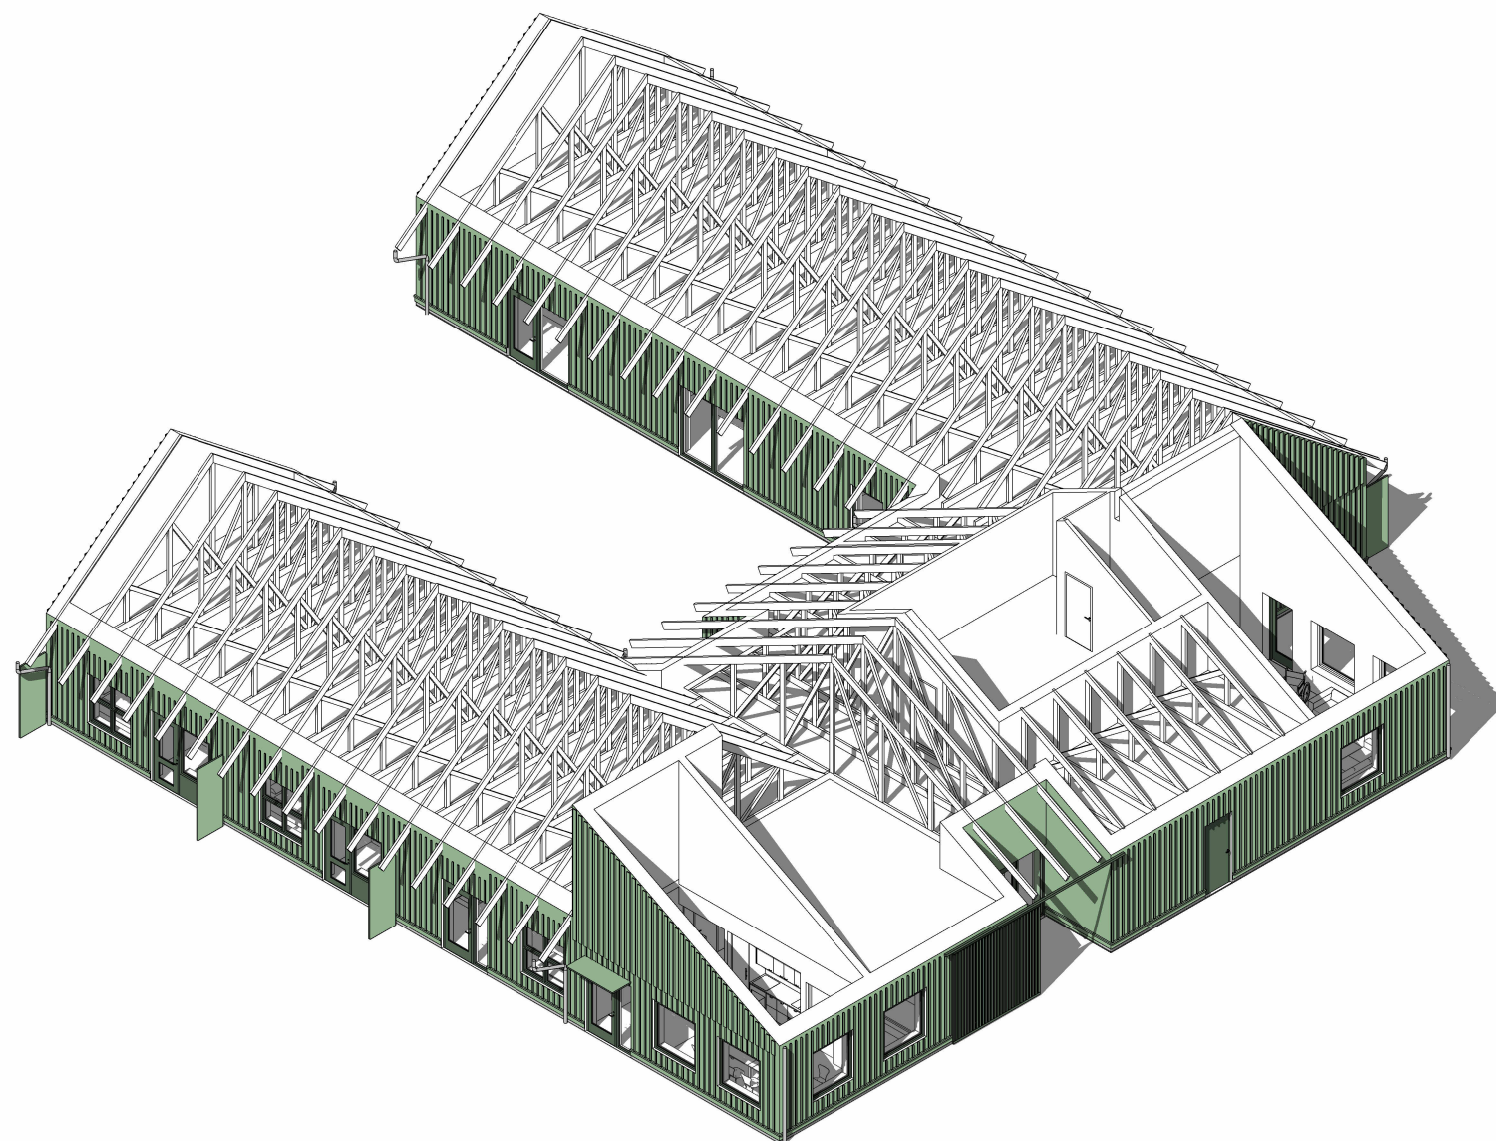

FLYGPERSPEKTIV UTAN YTTERTAK

PRELIMINÄR 2025-05-30

BET	ÄNDRINGEN AVSER	DATUM	SIGN
PROGRAMHANDLING			
 Malmö stad			
LSS TYPHUS HUSIE 4+2 LGH NYBYGGNAD LSS-BOENDE			PMR 0796
 KOD ARKITEKTER AB Stora Nygatan 44, 111 27 Stockholm www.kodarkitekter.se			
FORETAG KOD ARKITEKTER AB	TEL kodarkitekter.se		
UPPDRAGSNUMMER 25-479	RITAD AV DVM	HÄRSLÄGGARE D. V. MARTENS	
DATUM	REV. DATUM	ANSVARIG KARIN ARNBERG	
LSS TYPHUS FLYGPERSPEKTIV EXEMPEL LSS HUSIE			
OBJ NR	BYGGNAD	DEL AV BYGGNAD	PLAN
XXXX A			
SKALA	RITNINGENUMMER	DEL	KOD
	A-00-11		