


PLANKARTA

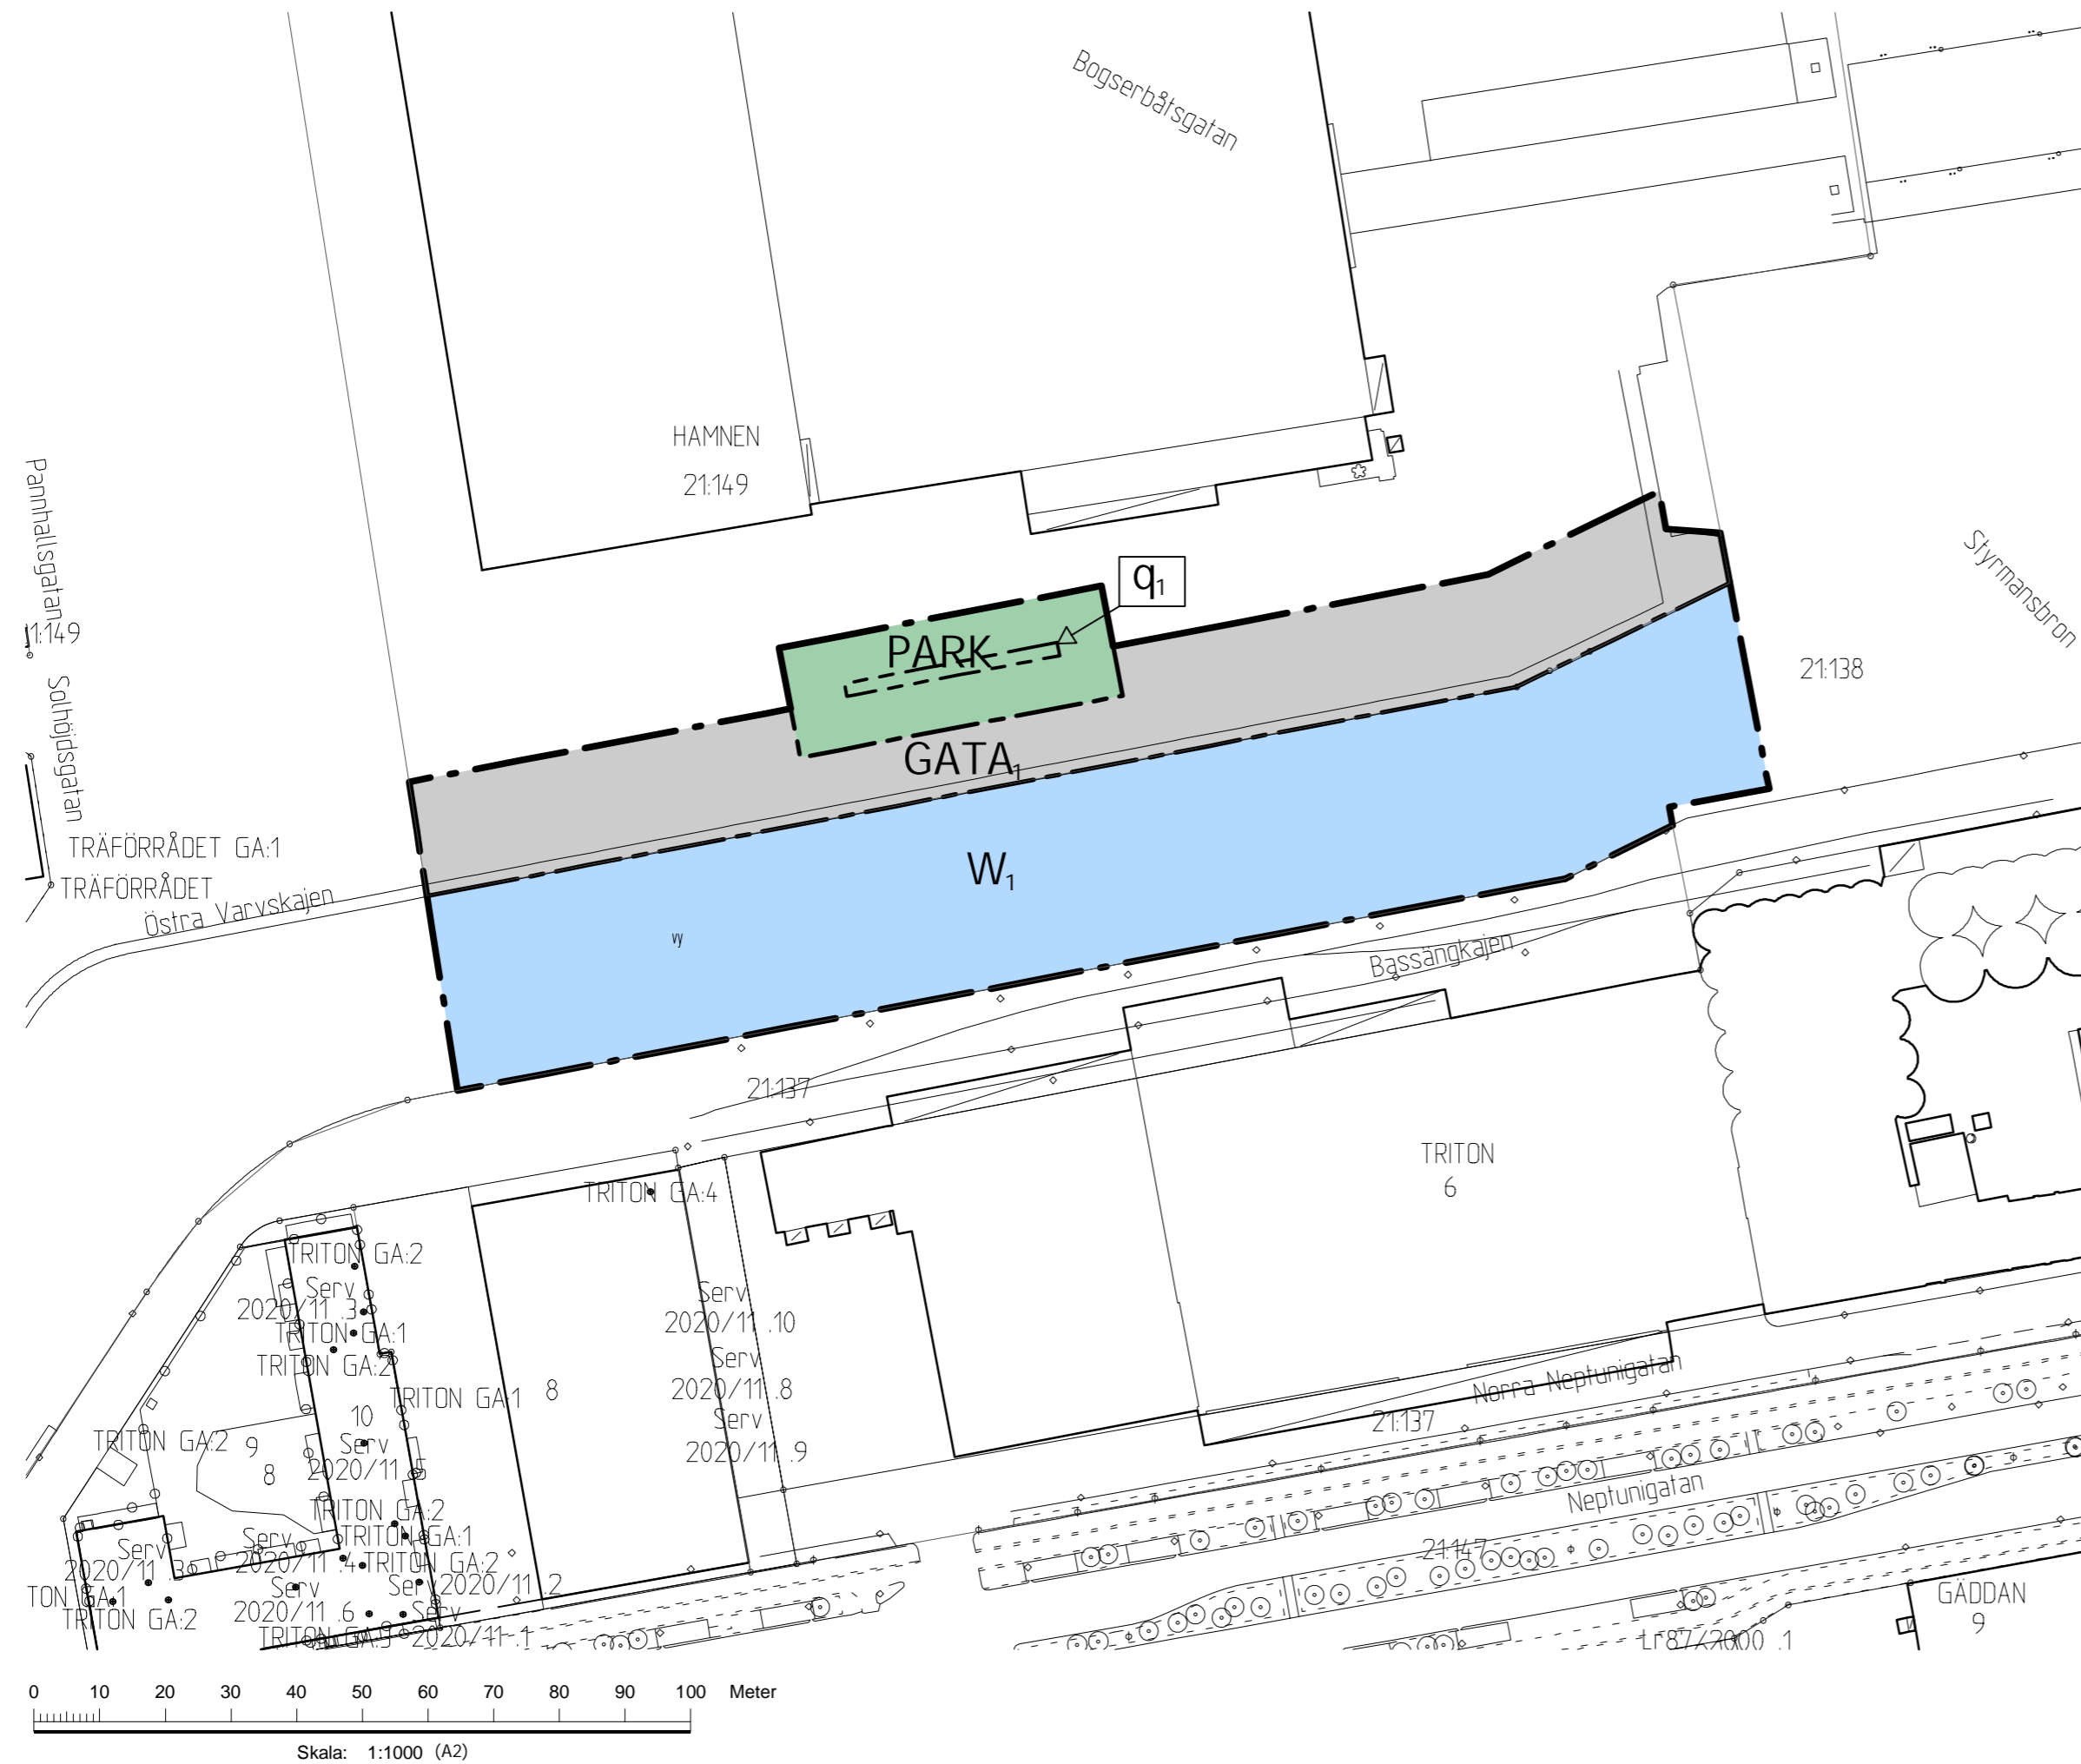

PLANBESTÄMMELSER

Följande gäller inom områden med nedanstående beteckningar. Endast angiven användning och utformning är tillåten. Där beteckning saknas gäller bestämmelsen inom hela planområdet.

GRÄNSBETECKNINGAR

- Planområdesgräns
- Användningsgräns
- Egenskapsgräns

ANVÄNDNING AV MARK OCH VATTEN

Allmän plats

- GATA₁ Gata på fotgängares villkor
- PARK Park

Vattenområde

- W₁ Vattenområde, bryggor är tillåtna

EGENSKAPSBESTÄMMELSER FÖR ALLMÄN PLATS

Skydd av kulturvärden

- q₁ Travers ska bevaras

EGENSKAPSBESTÄMMELSER FÖR ALL ALLMÄN PLATS

Upphävande av strandskydd

Strandskyddet är upphävt

EGENSKAPSBESTÄMMELSER FÖR ALL VATTENOMRÅDE


Upphävande av strandskydd

Strandskyddet är upphävt

Genomförandetid

Genomförandetiden är 60 månader

ORIENTERINGSKARTA

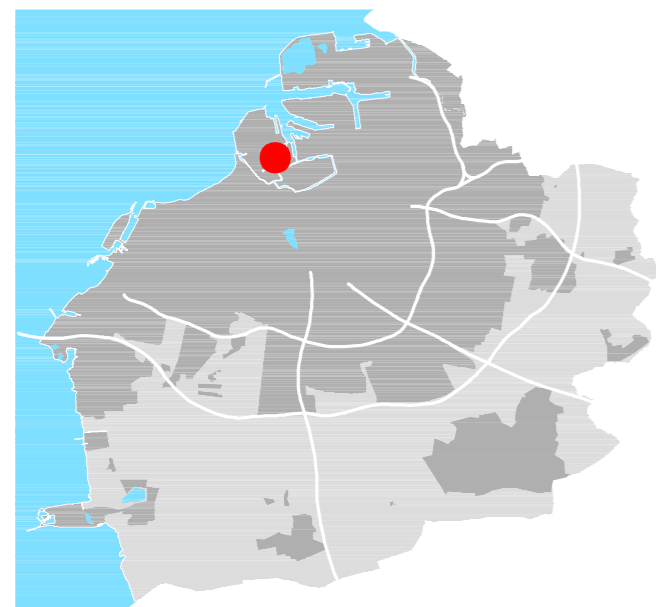

GRUNDKARTEBETECKNINGAR

Grundkarta upprättad 2024-05-06

Koordinatsystem SWEREF 99 13 30

Höjdsystem RH2000

- 3D Fastighetsgräns
- Fastighetsgräns/gränspunkt
- Järnvägsspår
- Byggnad
- Skärmtak
- Mur
- Staket eller plank
- Stödmur
- Gång- och cykelbana
- Kantsten
- Vägkant
- Slänt
- Träd
- Vattenyta
- Traktnamn
- Registerbeteckningar
- Gemensamhetsanläggning
- Ledningsrättsområde
- Servitutsområde
- Gemensamhetsanläggning
- Servitut

SAMRÅDSHANDLING

Detaljplan för del av fastigheten

Hamnen 21:149 (Kaj 22)

i Västra Hamnen i Malmö

Upprättad av Stadsbyggnadskontoret, Malmö stad 2024-05-16

Mikael Ström Remin
Enhetschef

Linnéa Thulin
Planhandläggare



Datum för antagande

Betygar

Datum för laga kraft

Dp 5832