



OMFATTNING AV YTOR I ETAPP 3

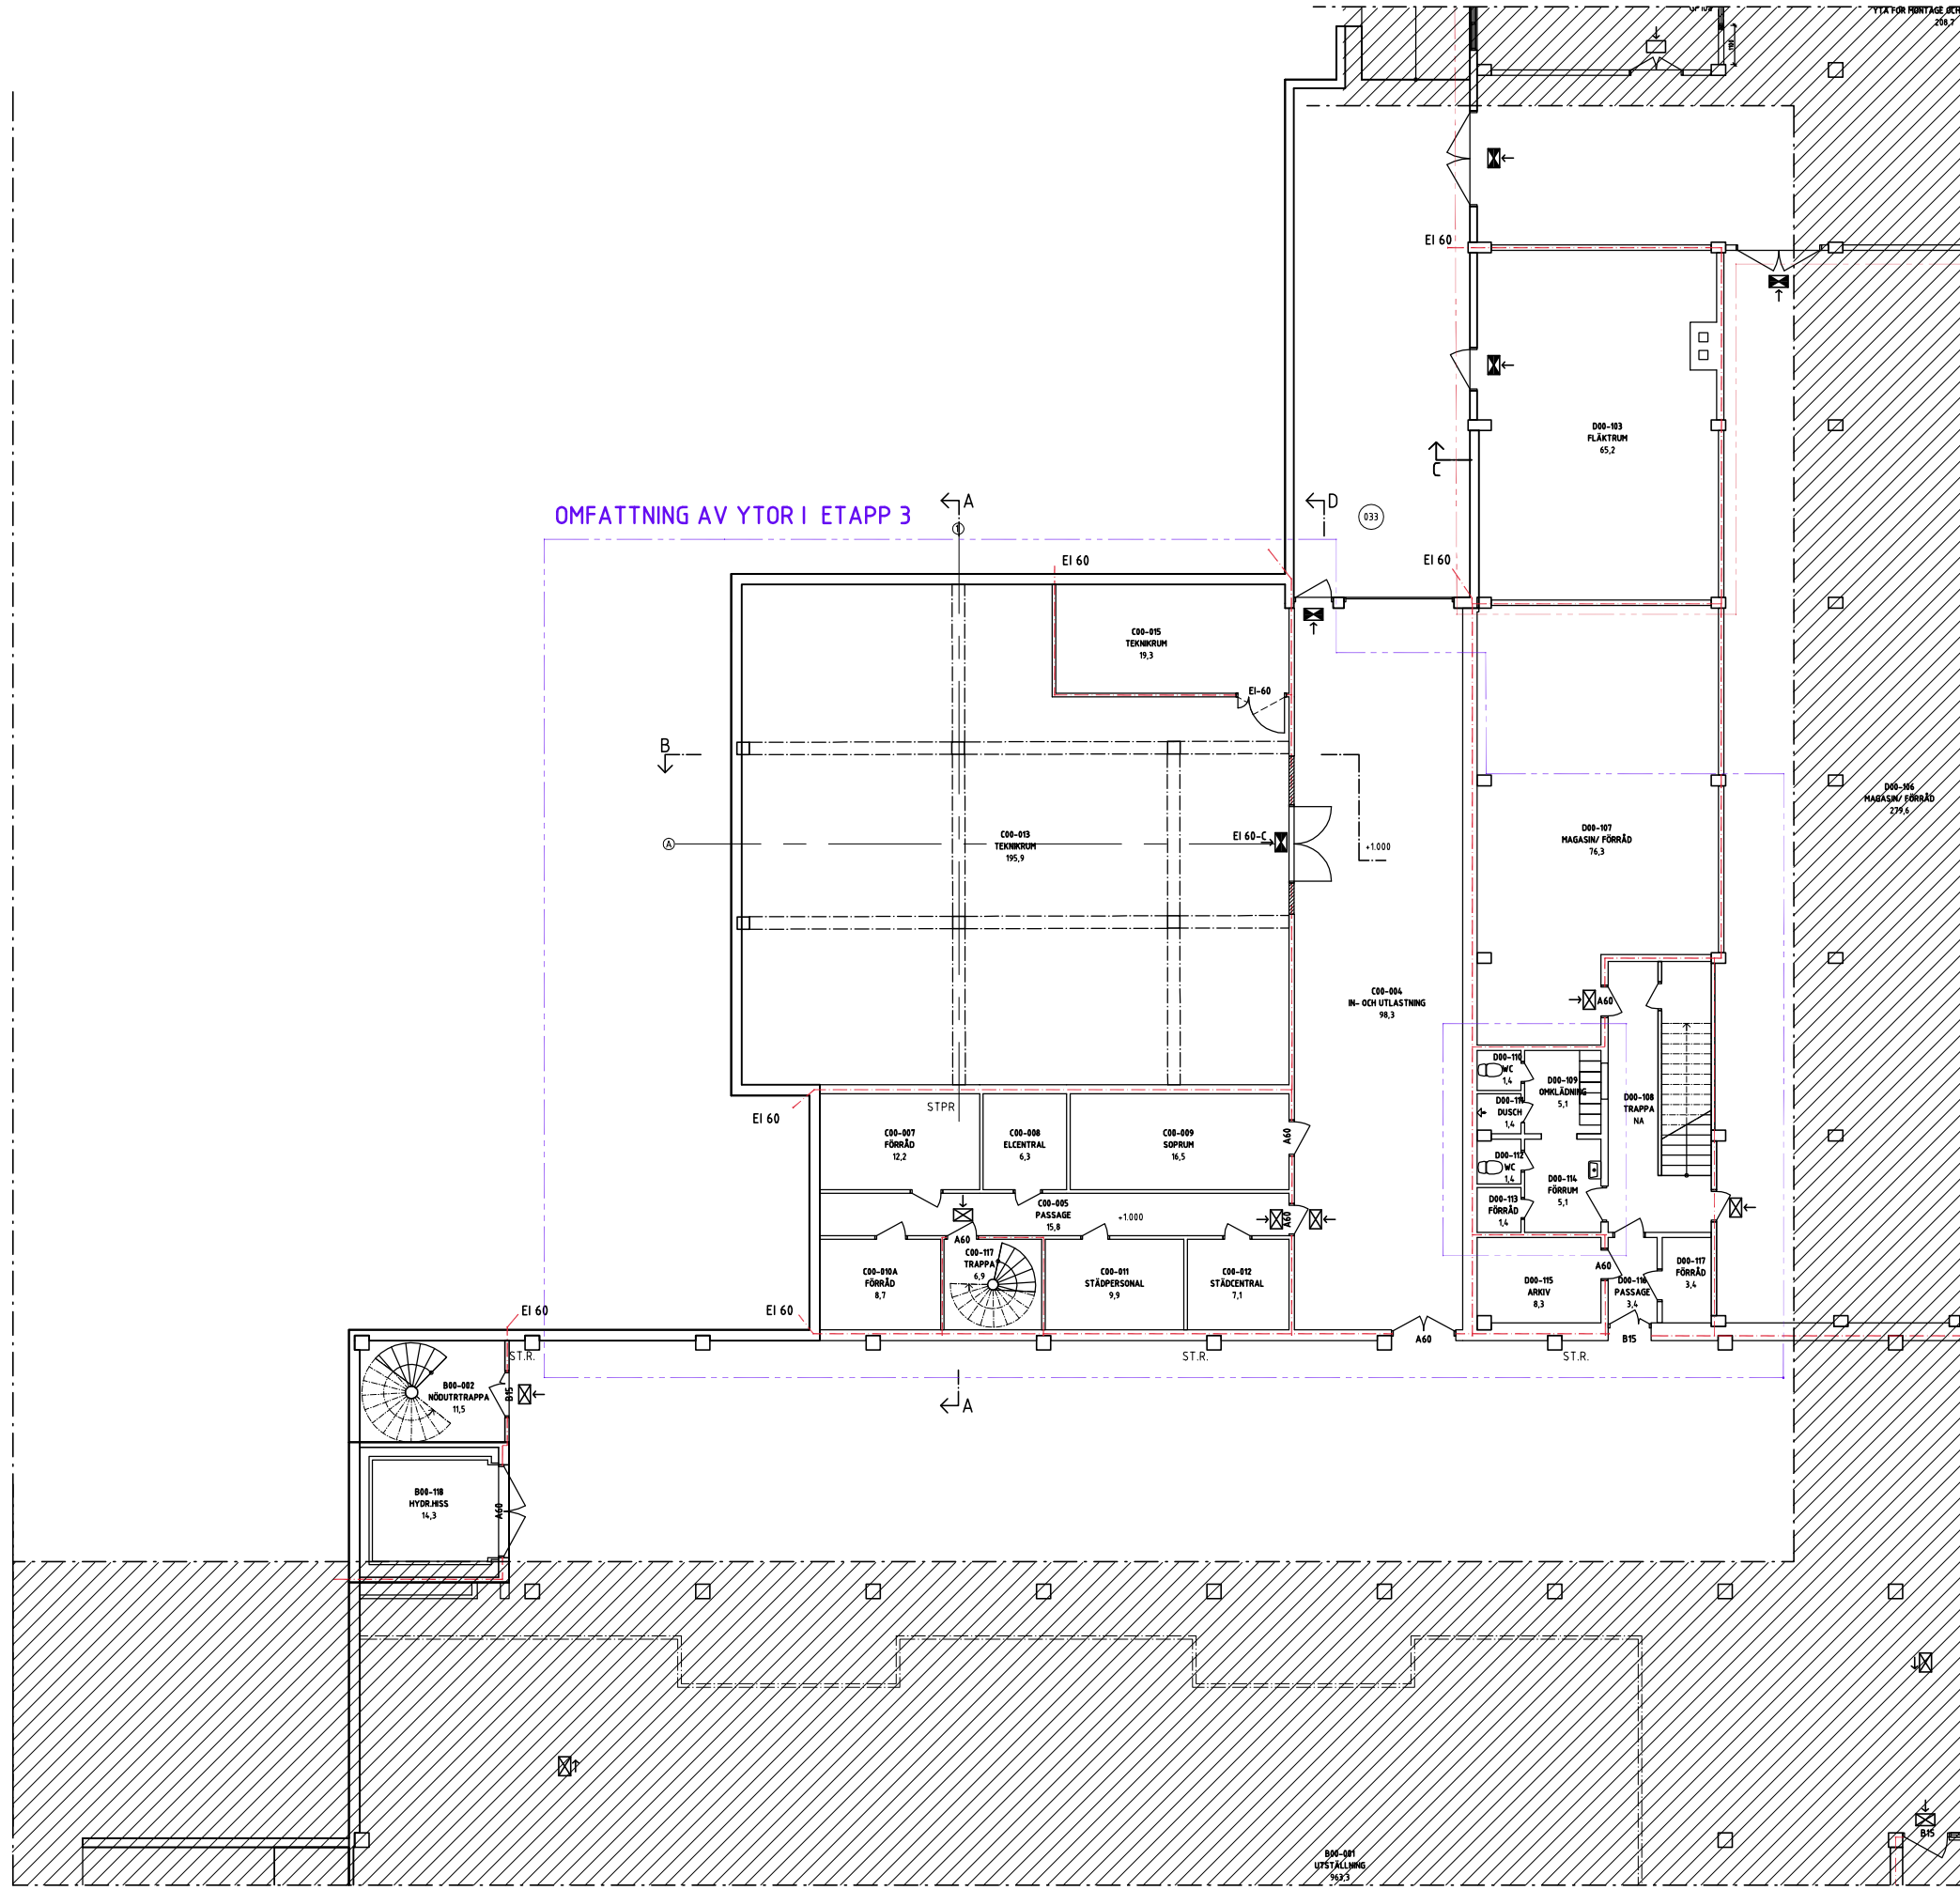

TEKNIK OCH SJÖFARTENS HUS - VR-DOME
 PLAN 0 - YTOR I ETAPP 3
 MALMÖ 181017

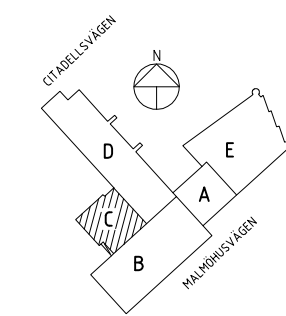

ORIENTERINGSFIGUR

BET	ANT	ÄNDRINGEN AVSER	DATUM	SIGN
FÖRHANDSKOPIA				
		Malmö stad Stadsfastigheter		
TEKNIK OCH SJÖFARTENS HUS OMBYGGNAD FÖR VR-DOME				PROJEKT NR 5654
NEW LINE ARKITEKTER AB SÖDRA FÖRSTADSGATAN 23 211 43 MALMÖ TEL 040-30 00 30 www.newlineark.se				
FÖRETAG NEW LINE ARKITEKTER AB	TEL 040 - 30 00 30			
UPPDRAGSNUMMER NL3043	BYGGD AV LJ	HANDLÄGGARE J.FARITZON		
DATUM 2018-XX-XX	REV DATUM	ANSVARIG J.FARITZON		
KV TURBINEN 4, MALMÖ SAMMANSATT PLANRITNING BYGGNAD C, PLAN 0, DEL 1				
OBJEKTSNUMMER 1333	BYGGNAD C	PLAN 00	DEL 40	DISCIPLIN A
SKALA 1:50	RITNINGSNUMMER A-40-1-3001	BET		