




OMFATTNING AV YTOR I ETAPP 3

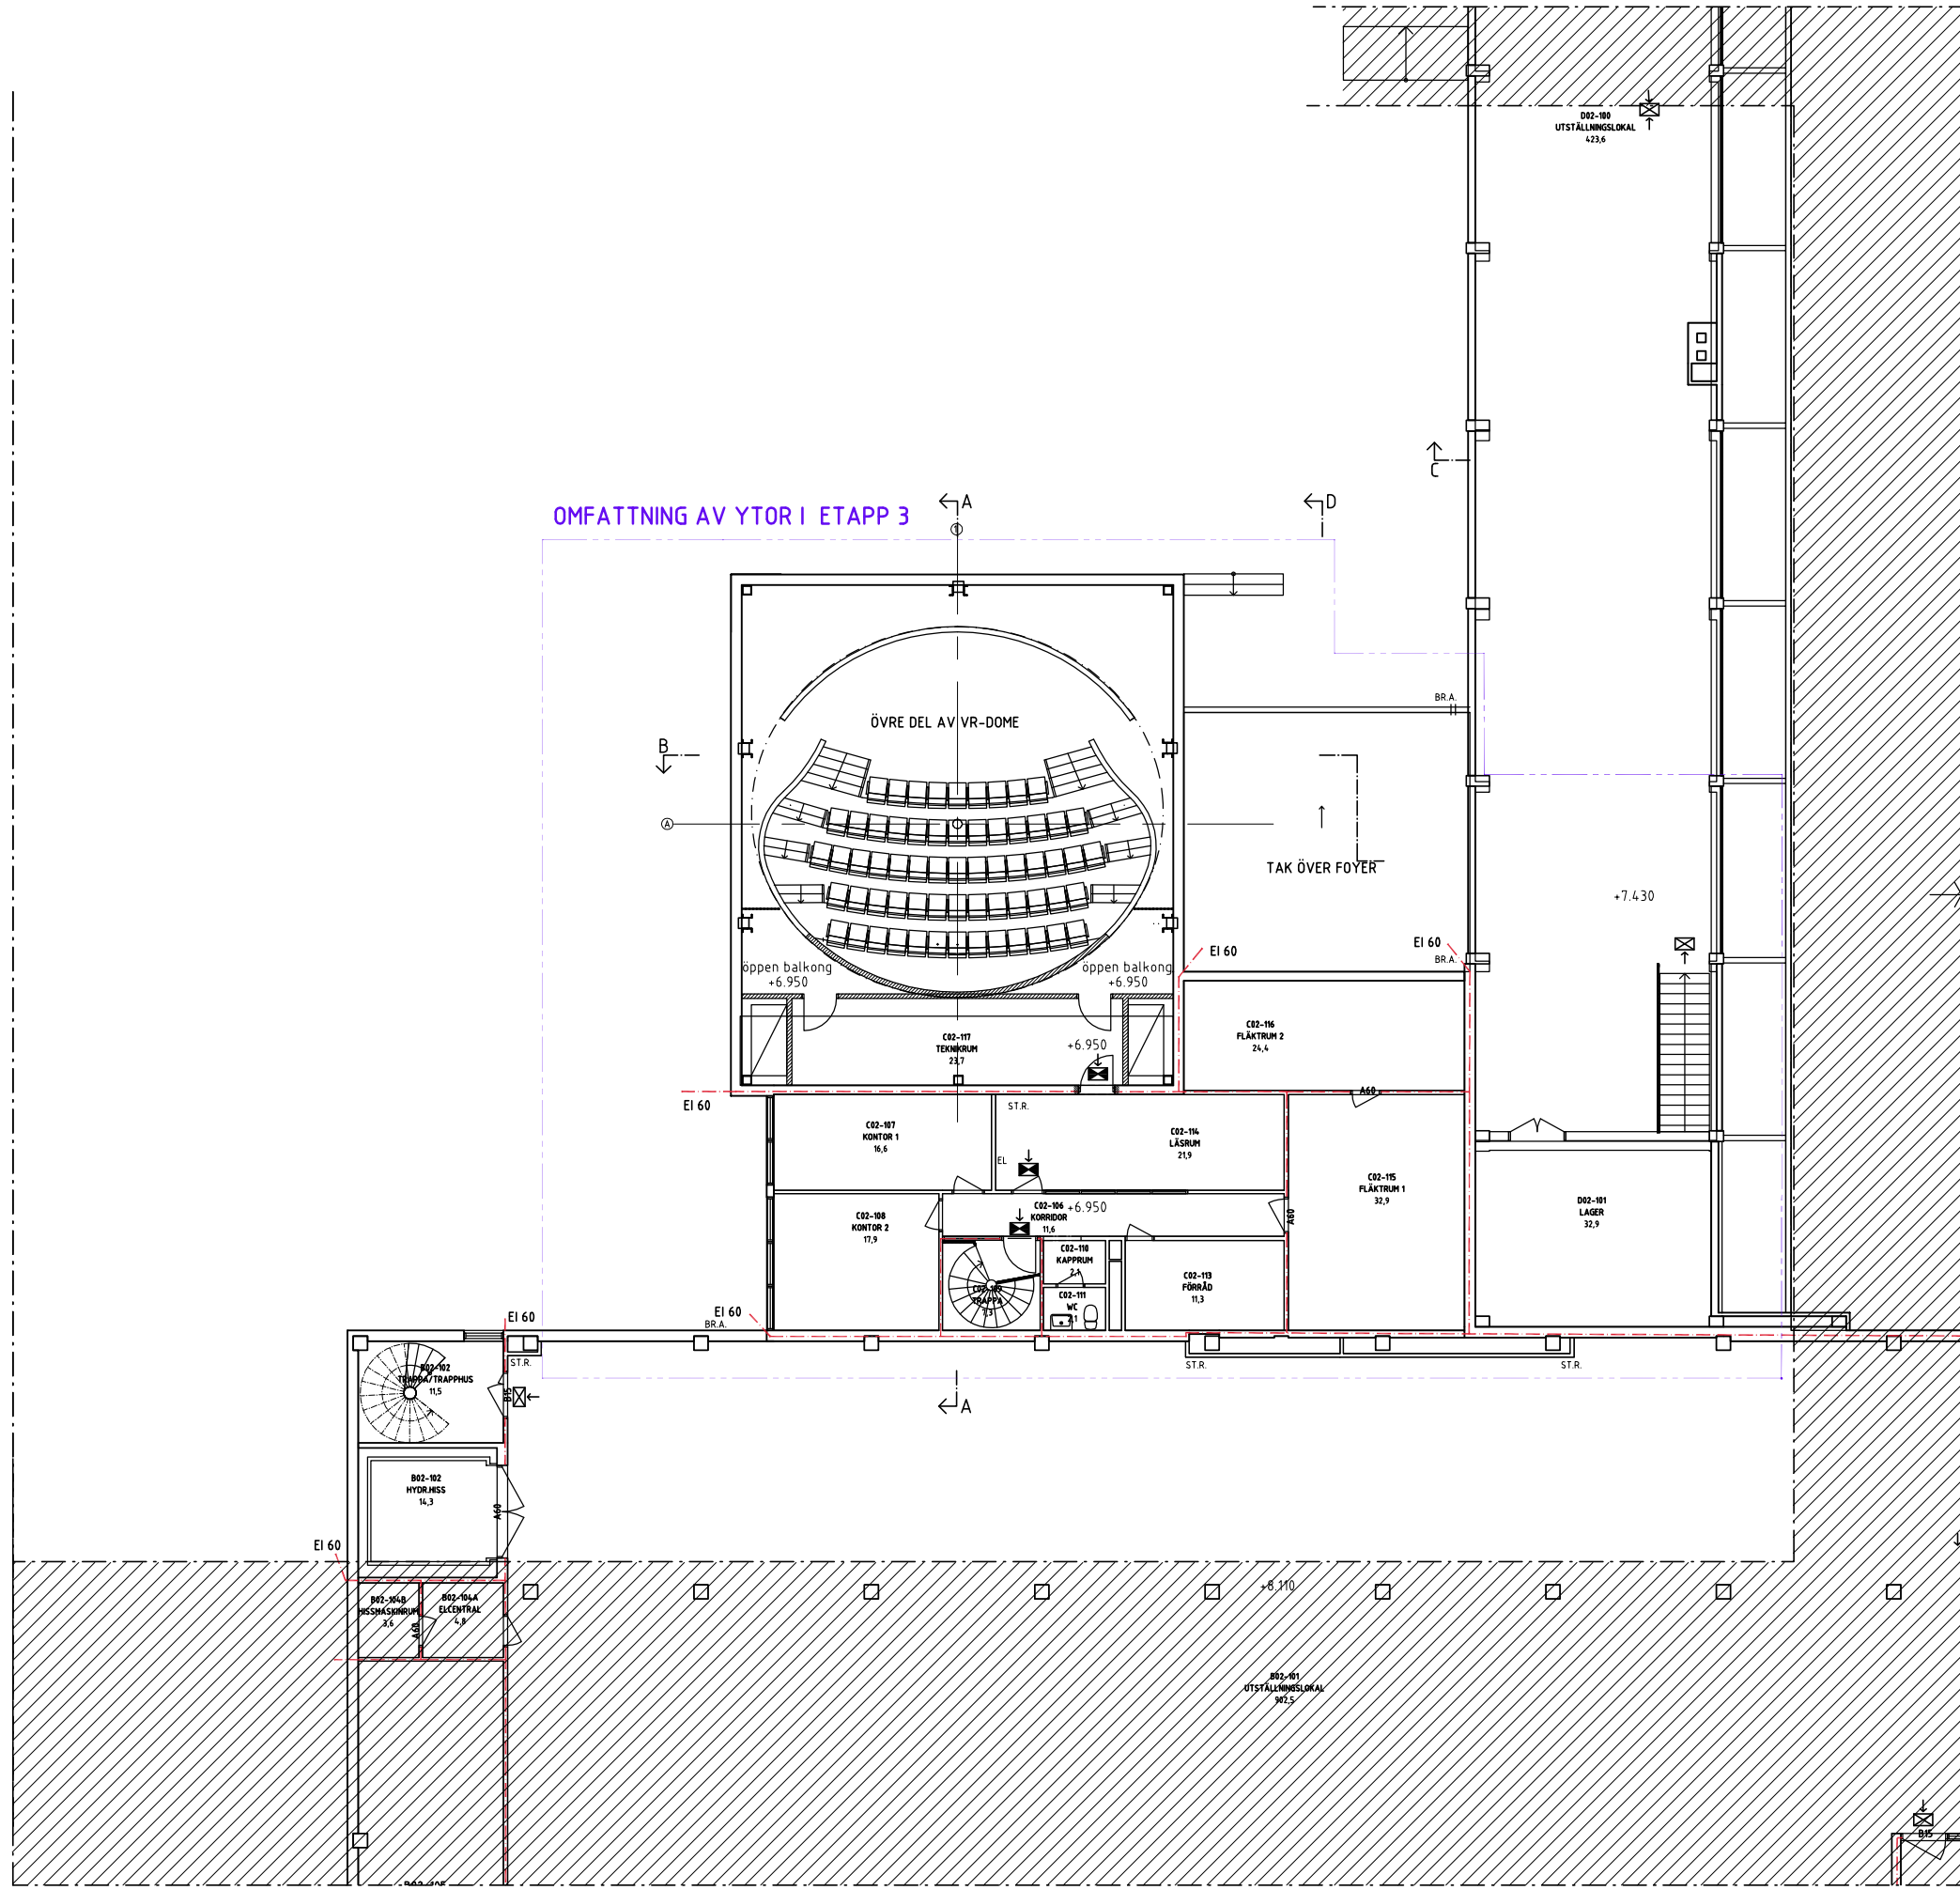

TEKNIK OCH SJÖFARTENS HUS - VR-DOME  
 PLAN 2 - YTOR I ETAPP 3  
 MALMÖ 181017

BET	ANT	ÄNDRINGEN AVSER	DATUM	SIGN
<b>FÖRHANDSKOPIA</b>				
		<b>Malmö stad Stadsfastigheter</b>		
TEKNIK OCH SJÖFARTENS HUS OMBYGGNAD FÖR VR-DOME				PROJEKT NR 5654
				
NEW LINE ARKITEKTER AB SÖDRA FÖRSTADSGATAN 23 211 43 MALMÖ TEL 040-30 00 30 www.newlineark.se				
FÖRETAG	NEW LINE ARKITEKTER AB	TEL	040 - 30 00 30	
UPPDRAGSNUMMER	NL3043	BYGGD AV	LJ	
DATUM	2018-XX-XX	HANDLÄGGARE	J.FARITZON	
		ANSVARIG	J.FARITZON	
KV TURBINEN 4, MALMÖ RIVNINGSRITNING BYGGNAD C, PLAN 2, DEL 1				
OBJEKTSNUMMER	BYGGNAD	PLAN	DEL	UNDERGRUPP
1333	C	02	01	49
SKALA	RITNINGSNUMMER		BET	
1:50	A-49-1-3201			

SKALA 1:50 (A1) 0 1 2 3 4 5