


SKISSFÖRSLAG PLACERING AV TILLFÄLLIG
 SKOLPAVILJONG 2-PLAN, ALT. 2
 2019-05-24

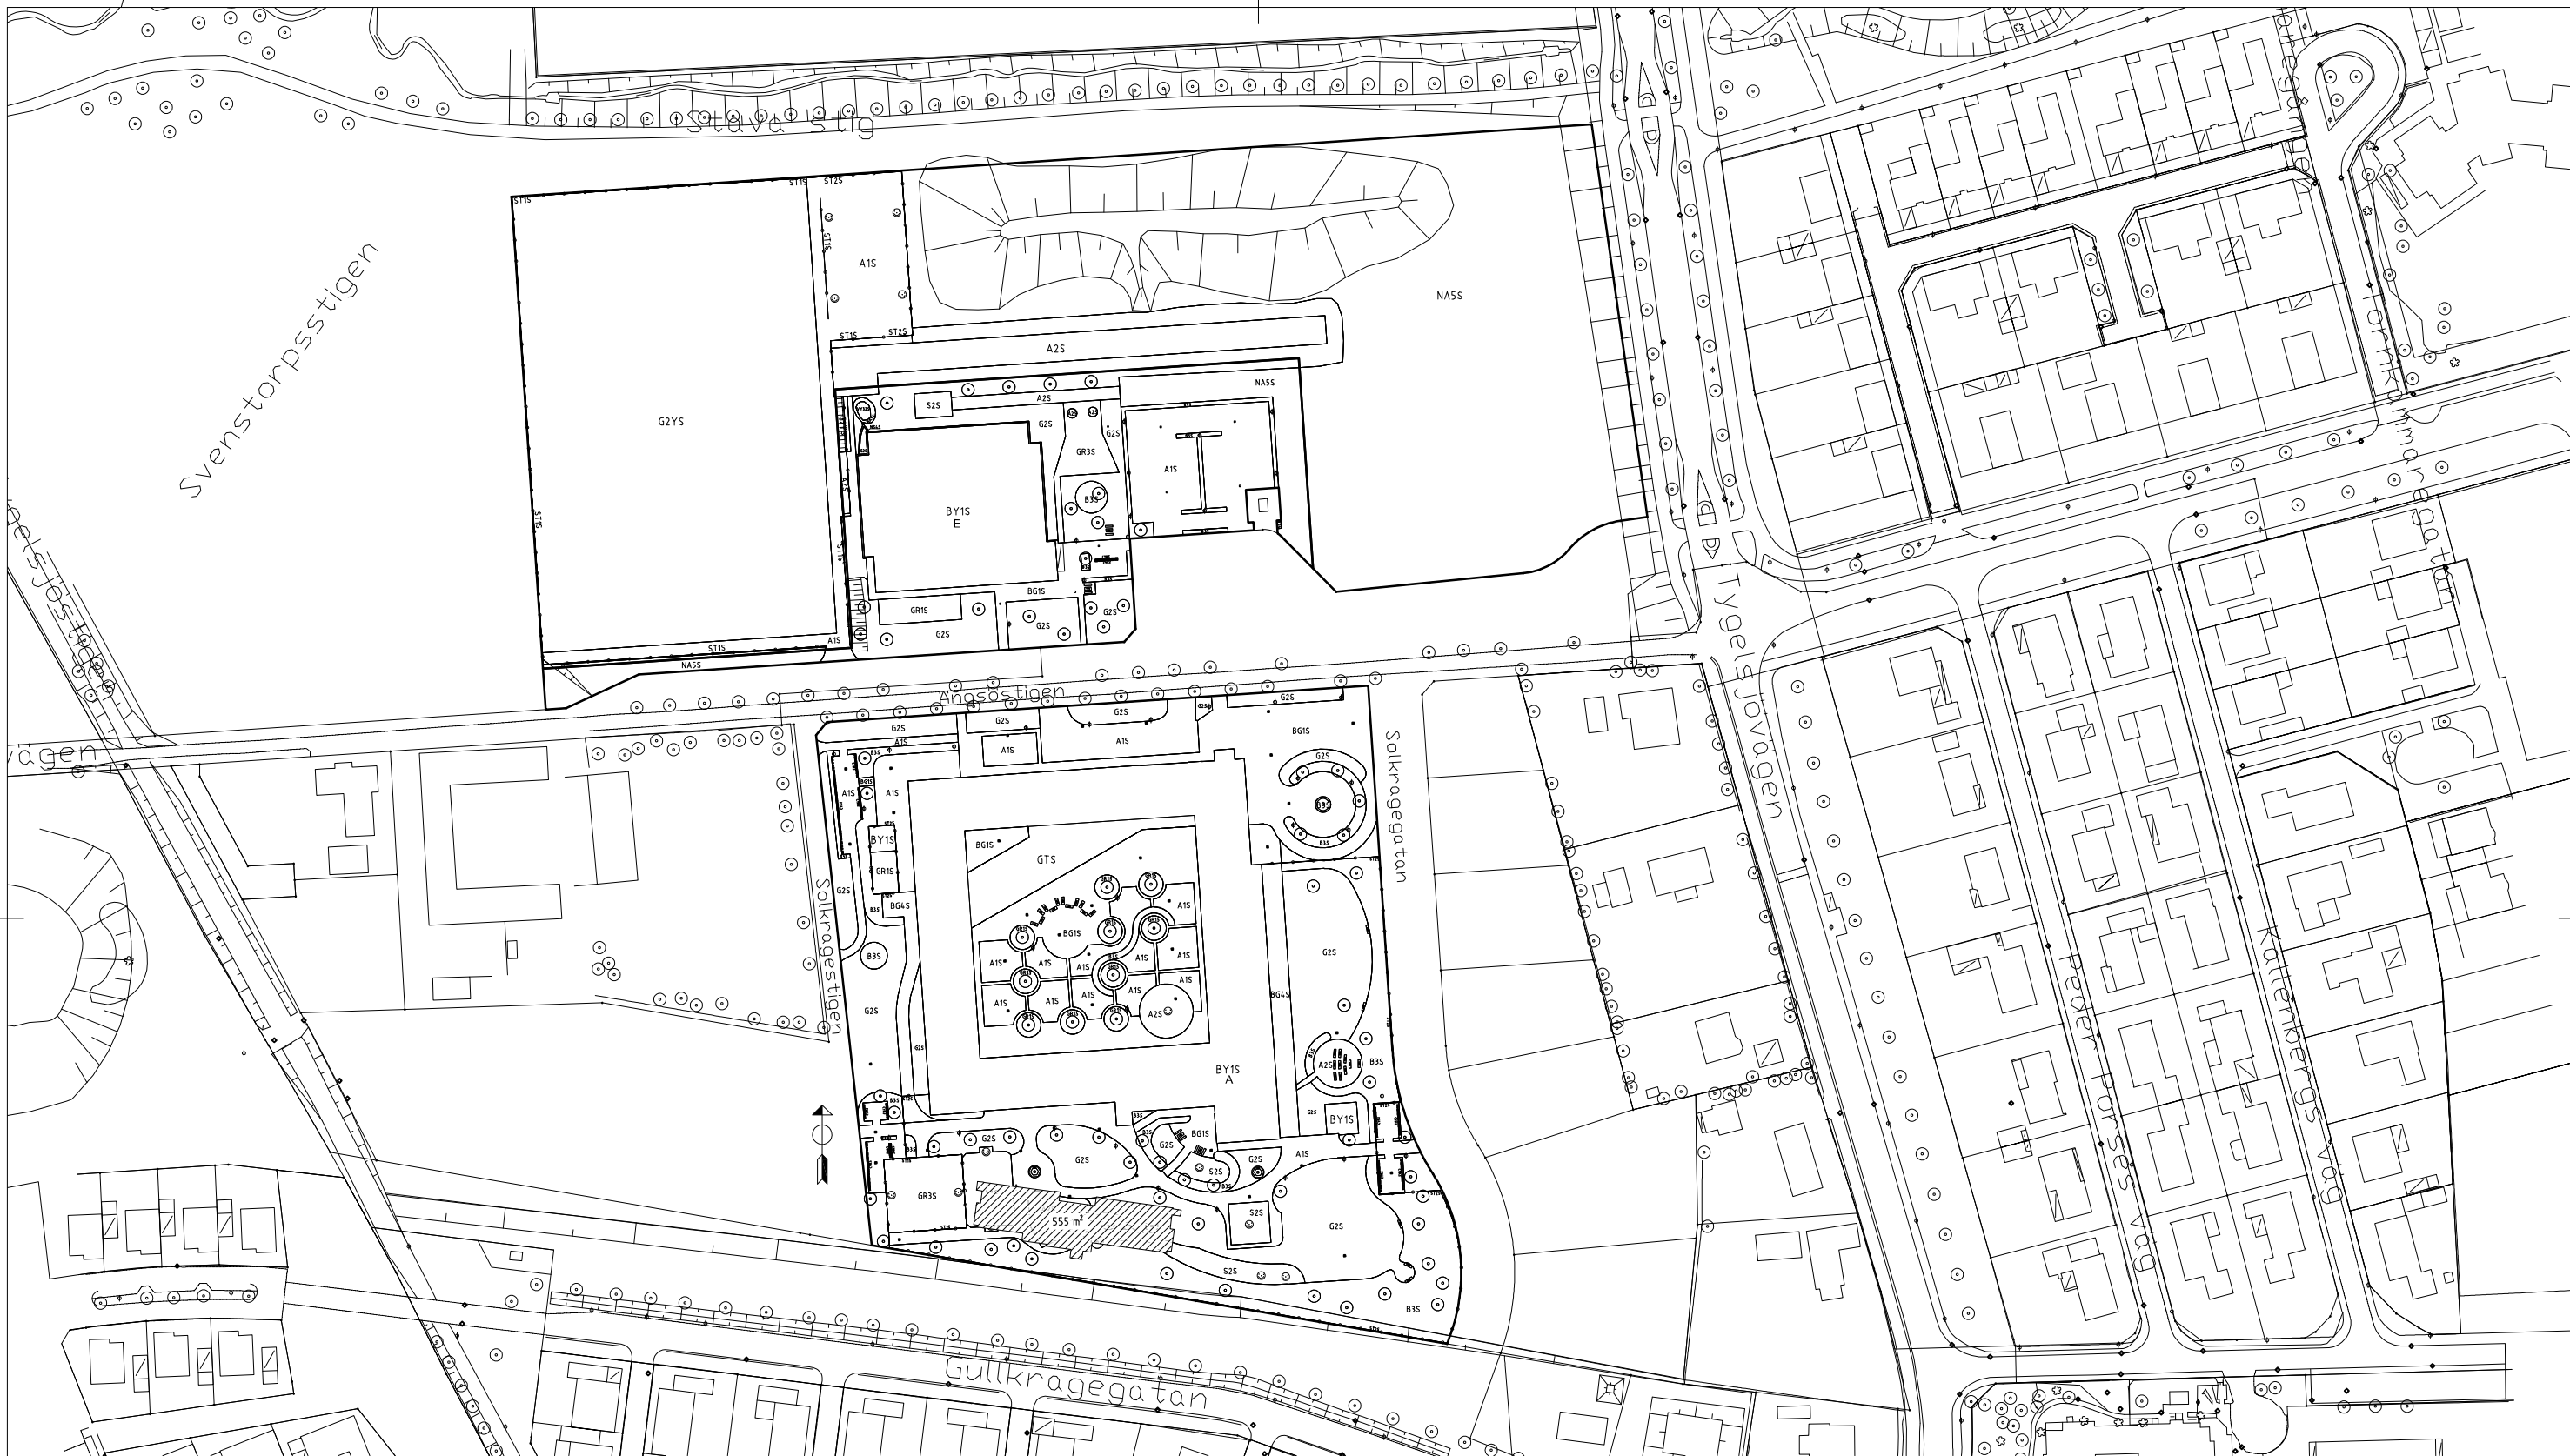

NEW LINE ARKITEKTER AB

SKALA 1:800 (A1) 0 40 80



SKISSFÖRSLAG PLACERING AV TILLFÄLLIG
 SKOLPAVILJONG 2-PLAN, ALT. 3
 2019-05-24



NEW LINE ARKITEKTER AB

SKALA 1:800 (A1) 0 40 80