
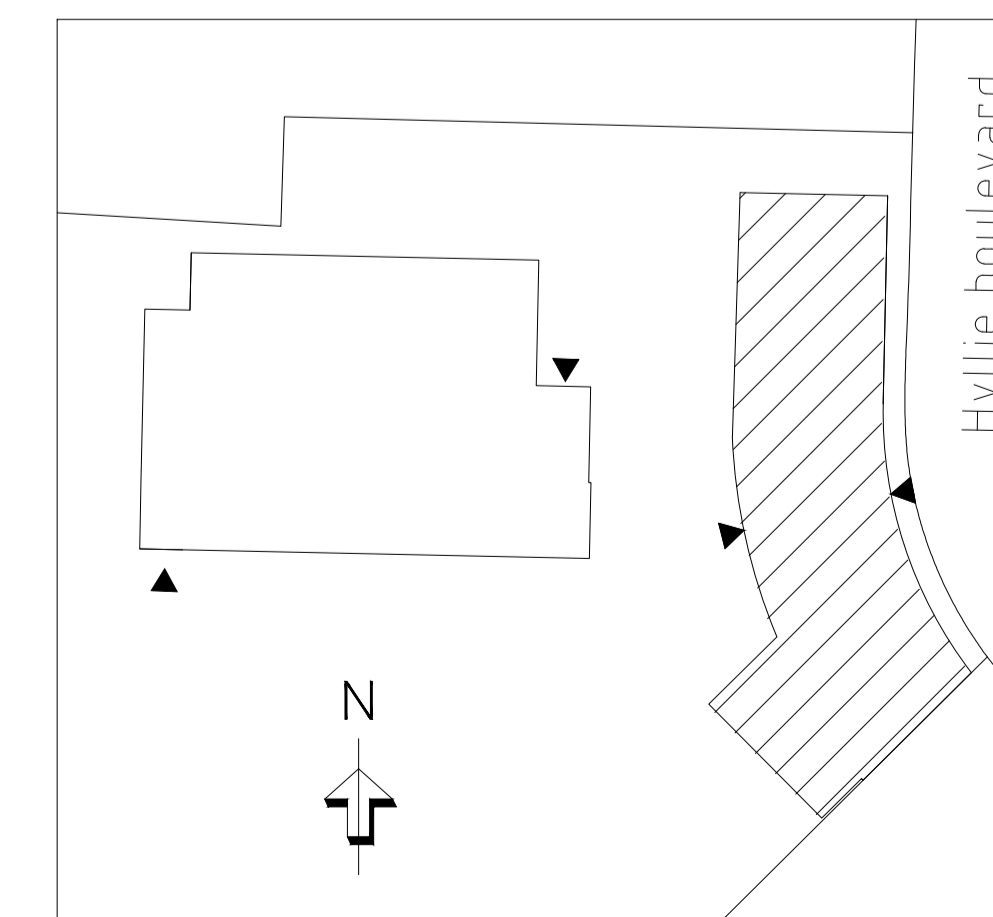
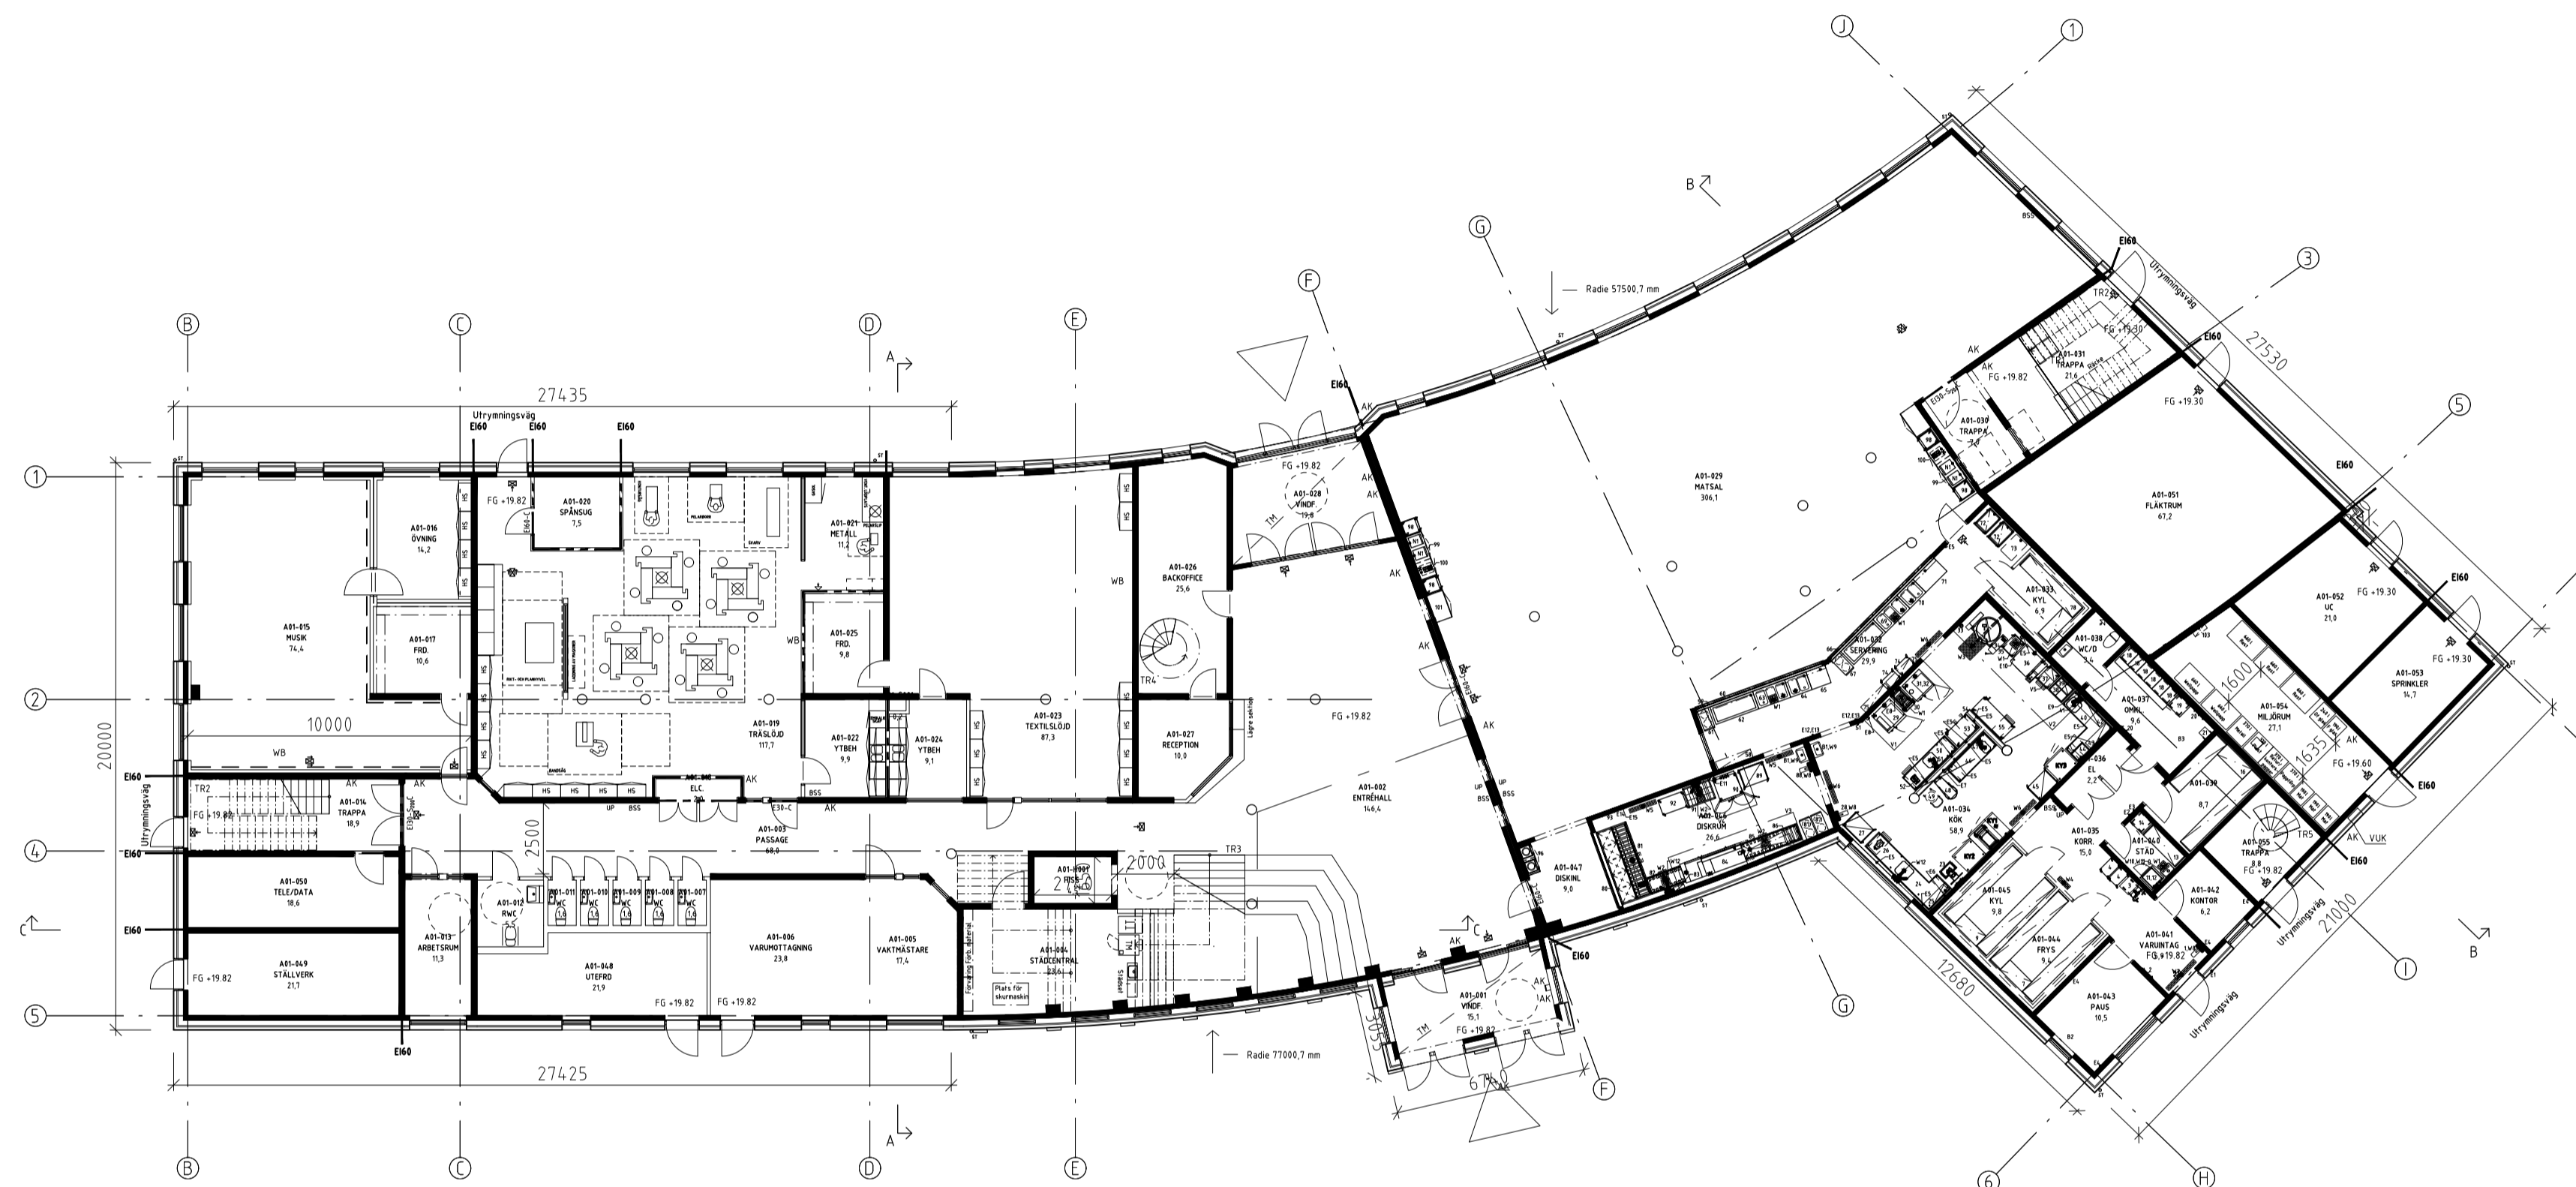


- FÖRKLARING/HÄNVISNING**
 Mått anges i mm. Plushöjder anges i meter.
 FG Färdigt golv ent RH2000
-  Brandcellsgräns EI 60
 -  Genomlyst utrymningsskylt
 -  Betongvägg
 -  Murad lättbetongvägg
 -  Lättvägg



B	2	PMA-2A	220613	SR
BET	ANT	ÄNDRINGEN AVSER	DATUM	SGN

BYGGLOVSHANDLING



HYLLIE NYA HÖGSTADIUM OCH SPORHALL 3 PROJEKT NR
 NYBYGGNAD AV SKOLA OCH SPORHALL 5800,7393


NEW LINE
 NEW LINE ARKITEKTER AB
 ÖSTERGATAN 21 211 25 MALMÖ
 TEL 040-30 00 30 www.newlineark.se



FORETAG	NEW LINE ARKITEKTER AB	TEL	040 - 30 00 30
UPPDRAGSNUMMER	NL 3138	RITAD AV	SR
DATUM	2022-04-14	HANDELAGGARE	S. RUDOLFFSSON
		REV DATUM	2022-06-13
		ANSVARIG	PER STÖCKEL

RUNDSTICKAN 1
 SAMMANSATT PLANRITNING
 HUS A PLAN 1

OBJEKTSNUMMER	BYGGNAD	PLAN	DEL	UNDERGRUPP	DISCIPLIN
1764	A	01	40	A	
SKALA	RITINGSNUMMER		BET		
1:200	A-40-1-A0100		B		

SKALA 1:200 (A1) 0 10 20

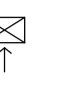- FÖRKLARING/HÄNVISNING**
 Mått anges i mm. Plushöjder anges i meter.
 FG Färdigt golv ent RH2000
-  Brandcellsgräns EI 60
 -  Genomlyst utrymningsskylt
 -  Betongvägg
 -  Murad lättbetongvägg
 -  Lättvägg

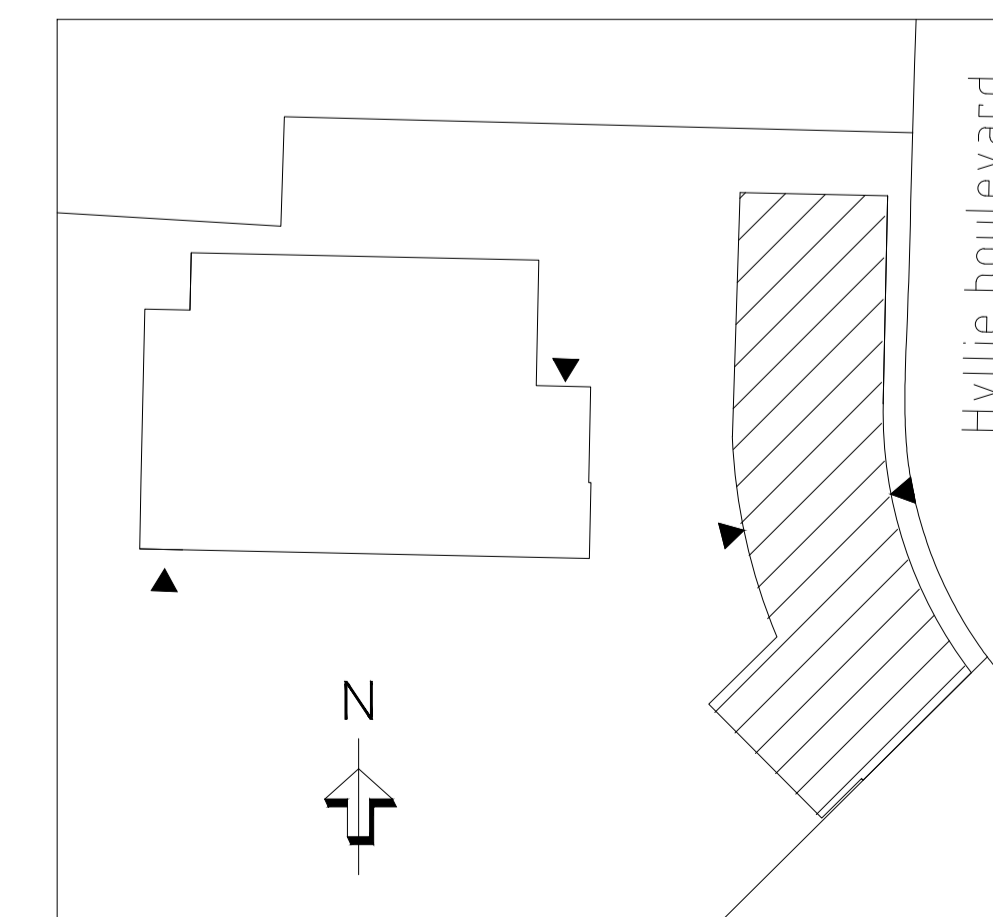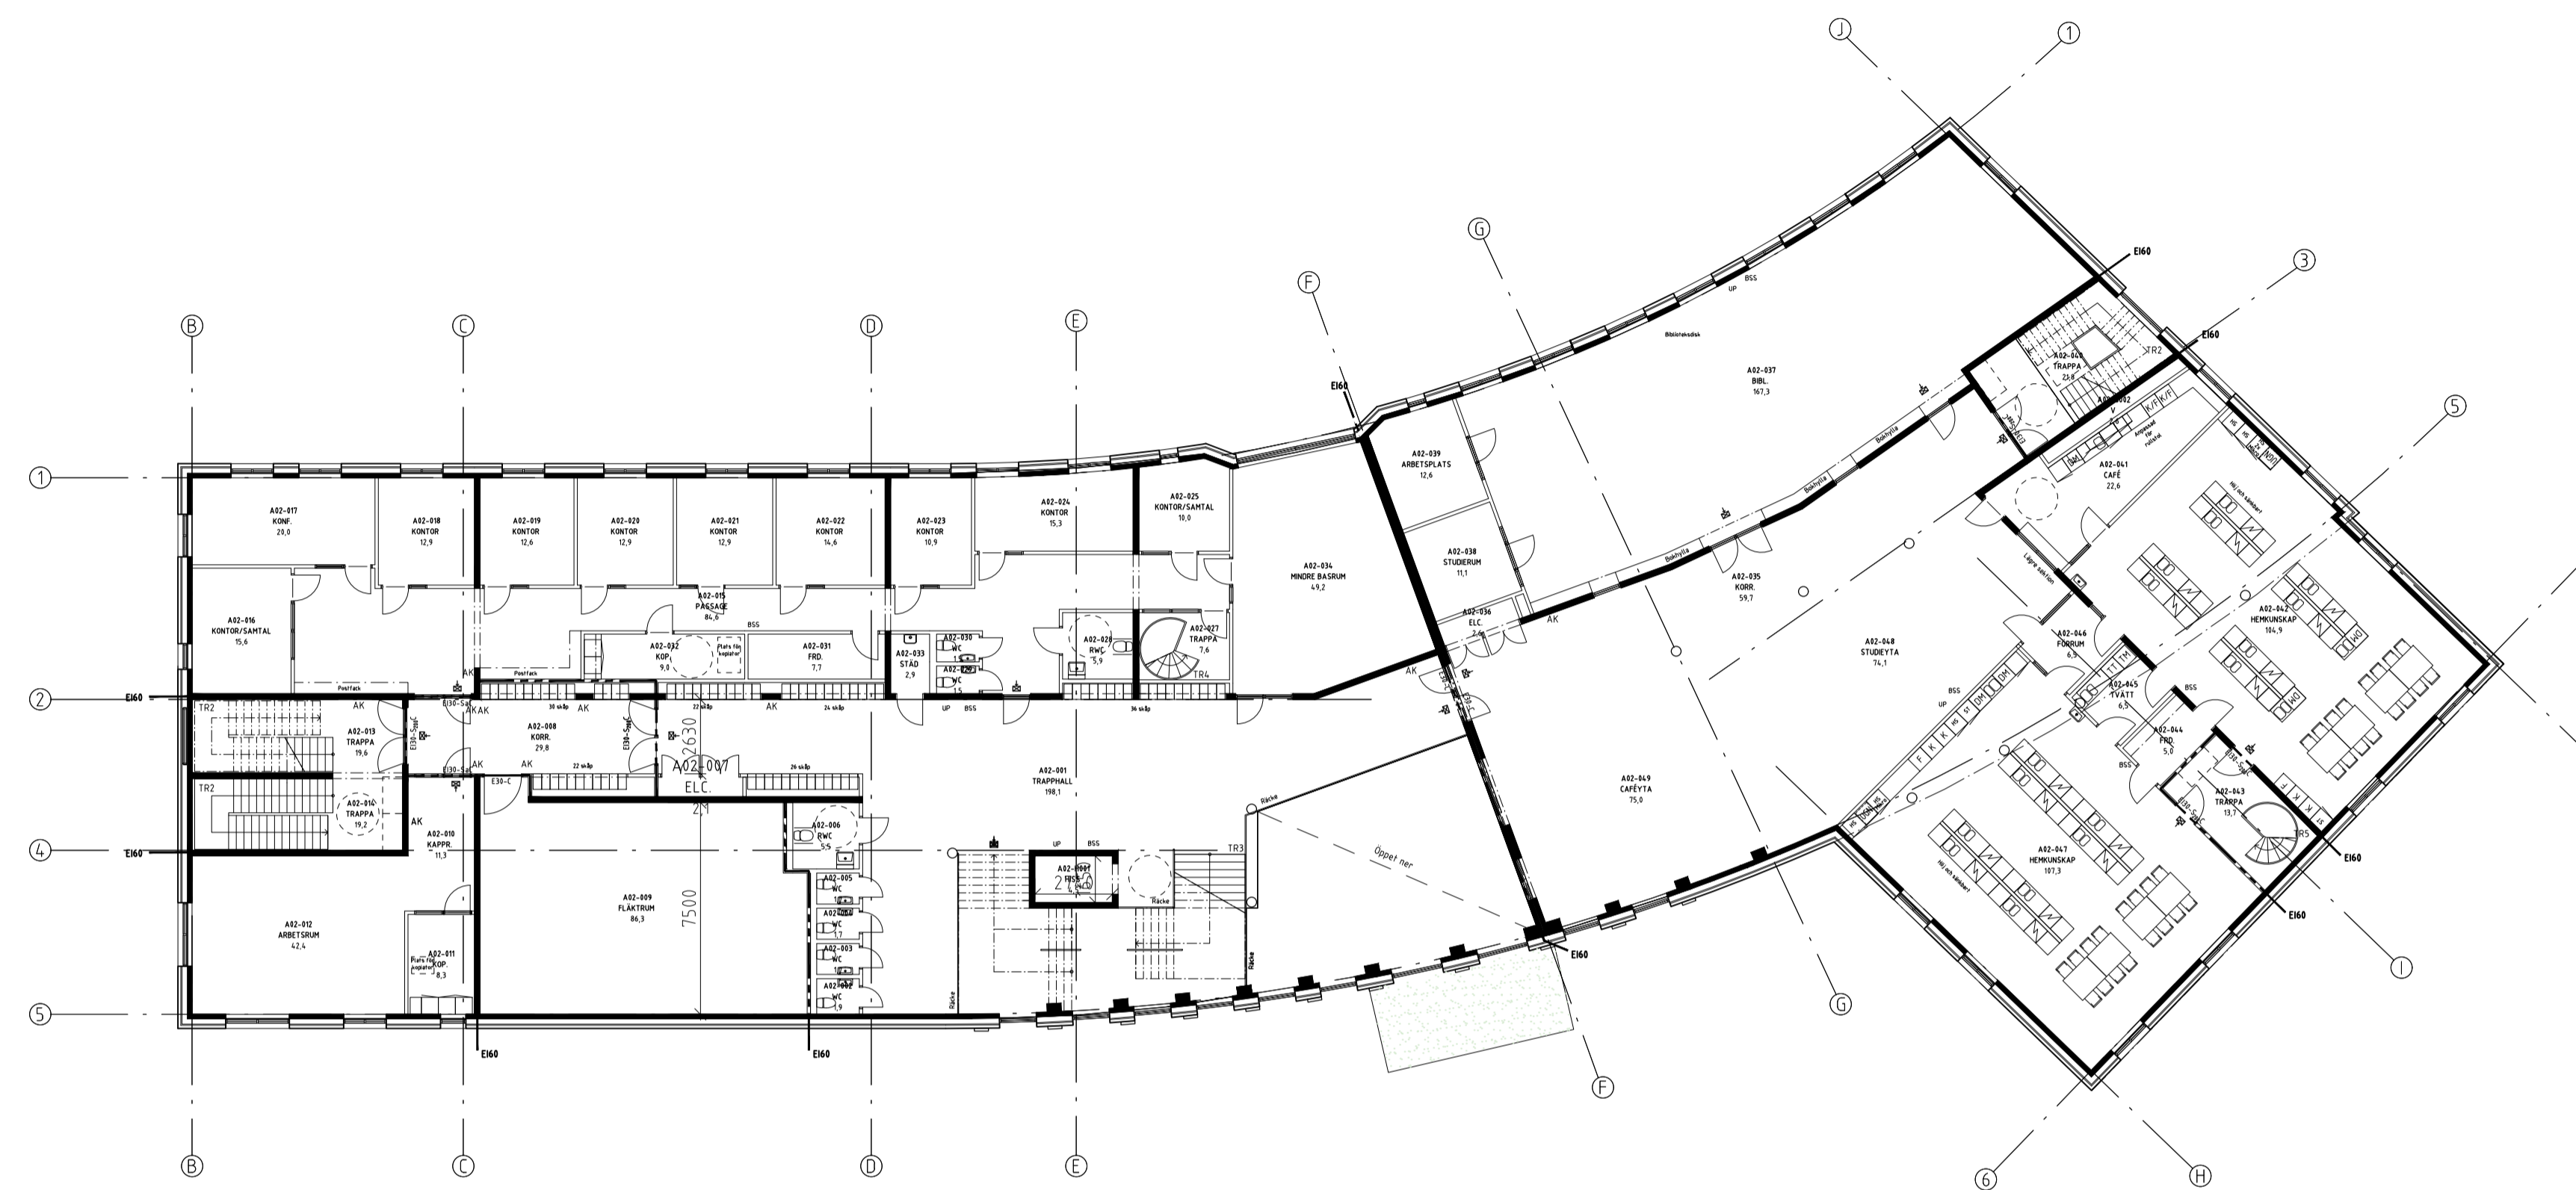

A	2	PMA-1A	220513	SR
BET	ANT	ÄNDRINGEN AVSEER	DATUM	SGN

BYGGLOVSHANDLING





HYLLIE NYA HÖGSTADIUM OCH SPORHALL 3 PROJEKT NR
 NYBYGGNAD AV SKOLA OCH SPORHALL 5800,7393



NEW LINE ARKITEKTER AB
 ÖSTERGATAN 21 211 25 MALMÖ
 TEL 040-30 00 30 www.newlineark.se

FORETAG	NEW LINE ARKITEKTER AB	TEL	040 - 30 00 30
UPPDRAGSNUMMER	NL 3138	RITAD AV	S. RUDOLFFSSON
DATUM	2022-04-14	REV DATUM	2022-05-13
		ANSVARIG	PER STÖCKEL

**RUNDSTICKAN 1
 SAMMANSATT PLANRITNING
 HUS A PLAN 2**

OBJEKTSNUMMER	BYGGNAD	PLAN	DEL	UNDERGRUPP	DISOPLAN
1764	A	02	40	A	
SKALA	RITINGSNUMMER		BET		
1:200	A-40-1-A0200		A		

- FÖRKLARING/HÄNVISNING**
 Mått anges i mm. Plushöjder anges i meter.
 FG Färdigt golv ent RH2000
-  Brandcellsgräns EI 60
 -  Genomlyst utrymningsskylt
 -  Betongvägg
 -  Murad lättbetongvägg
 -  Lättvägg

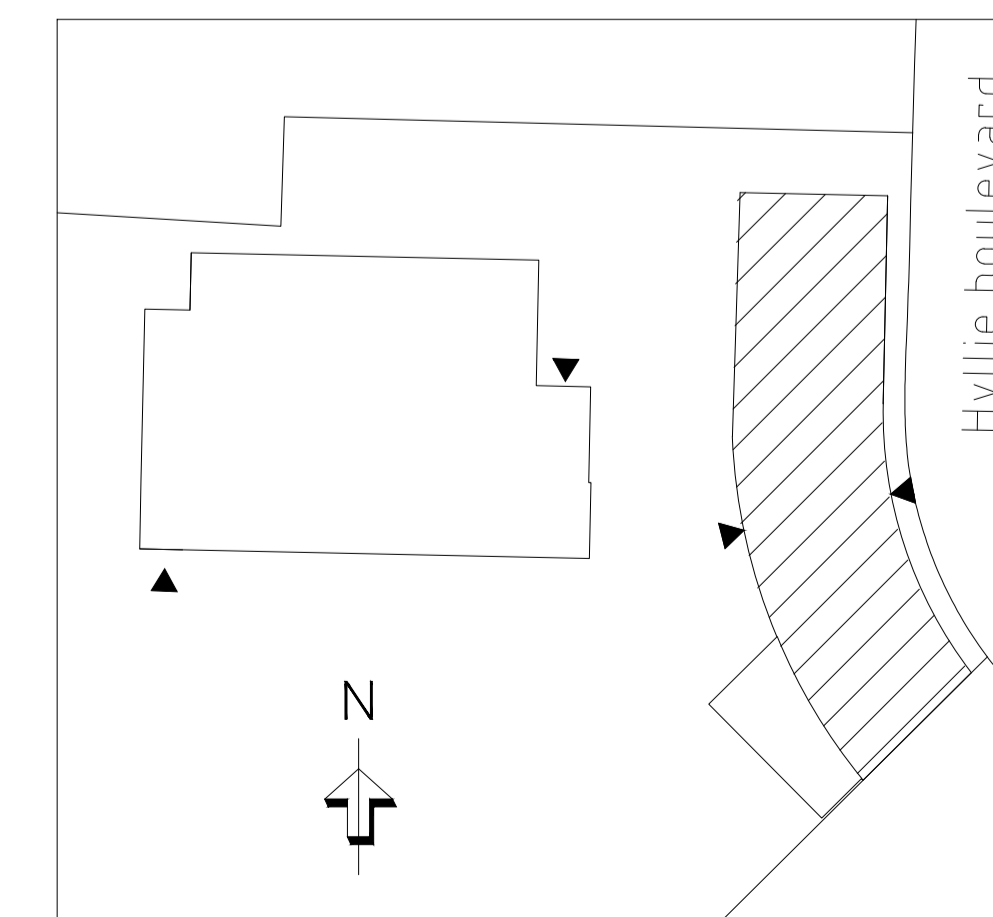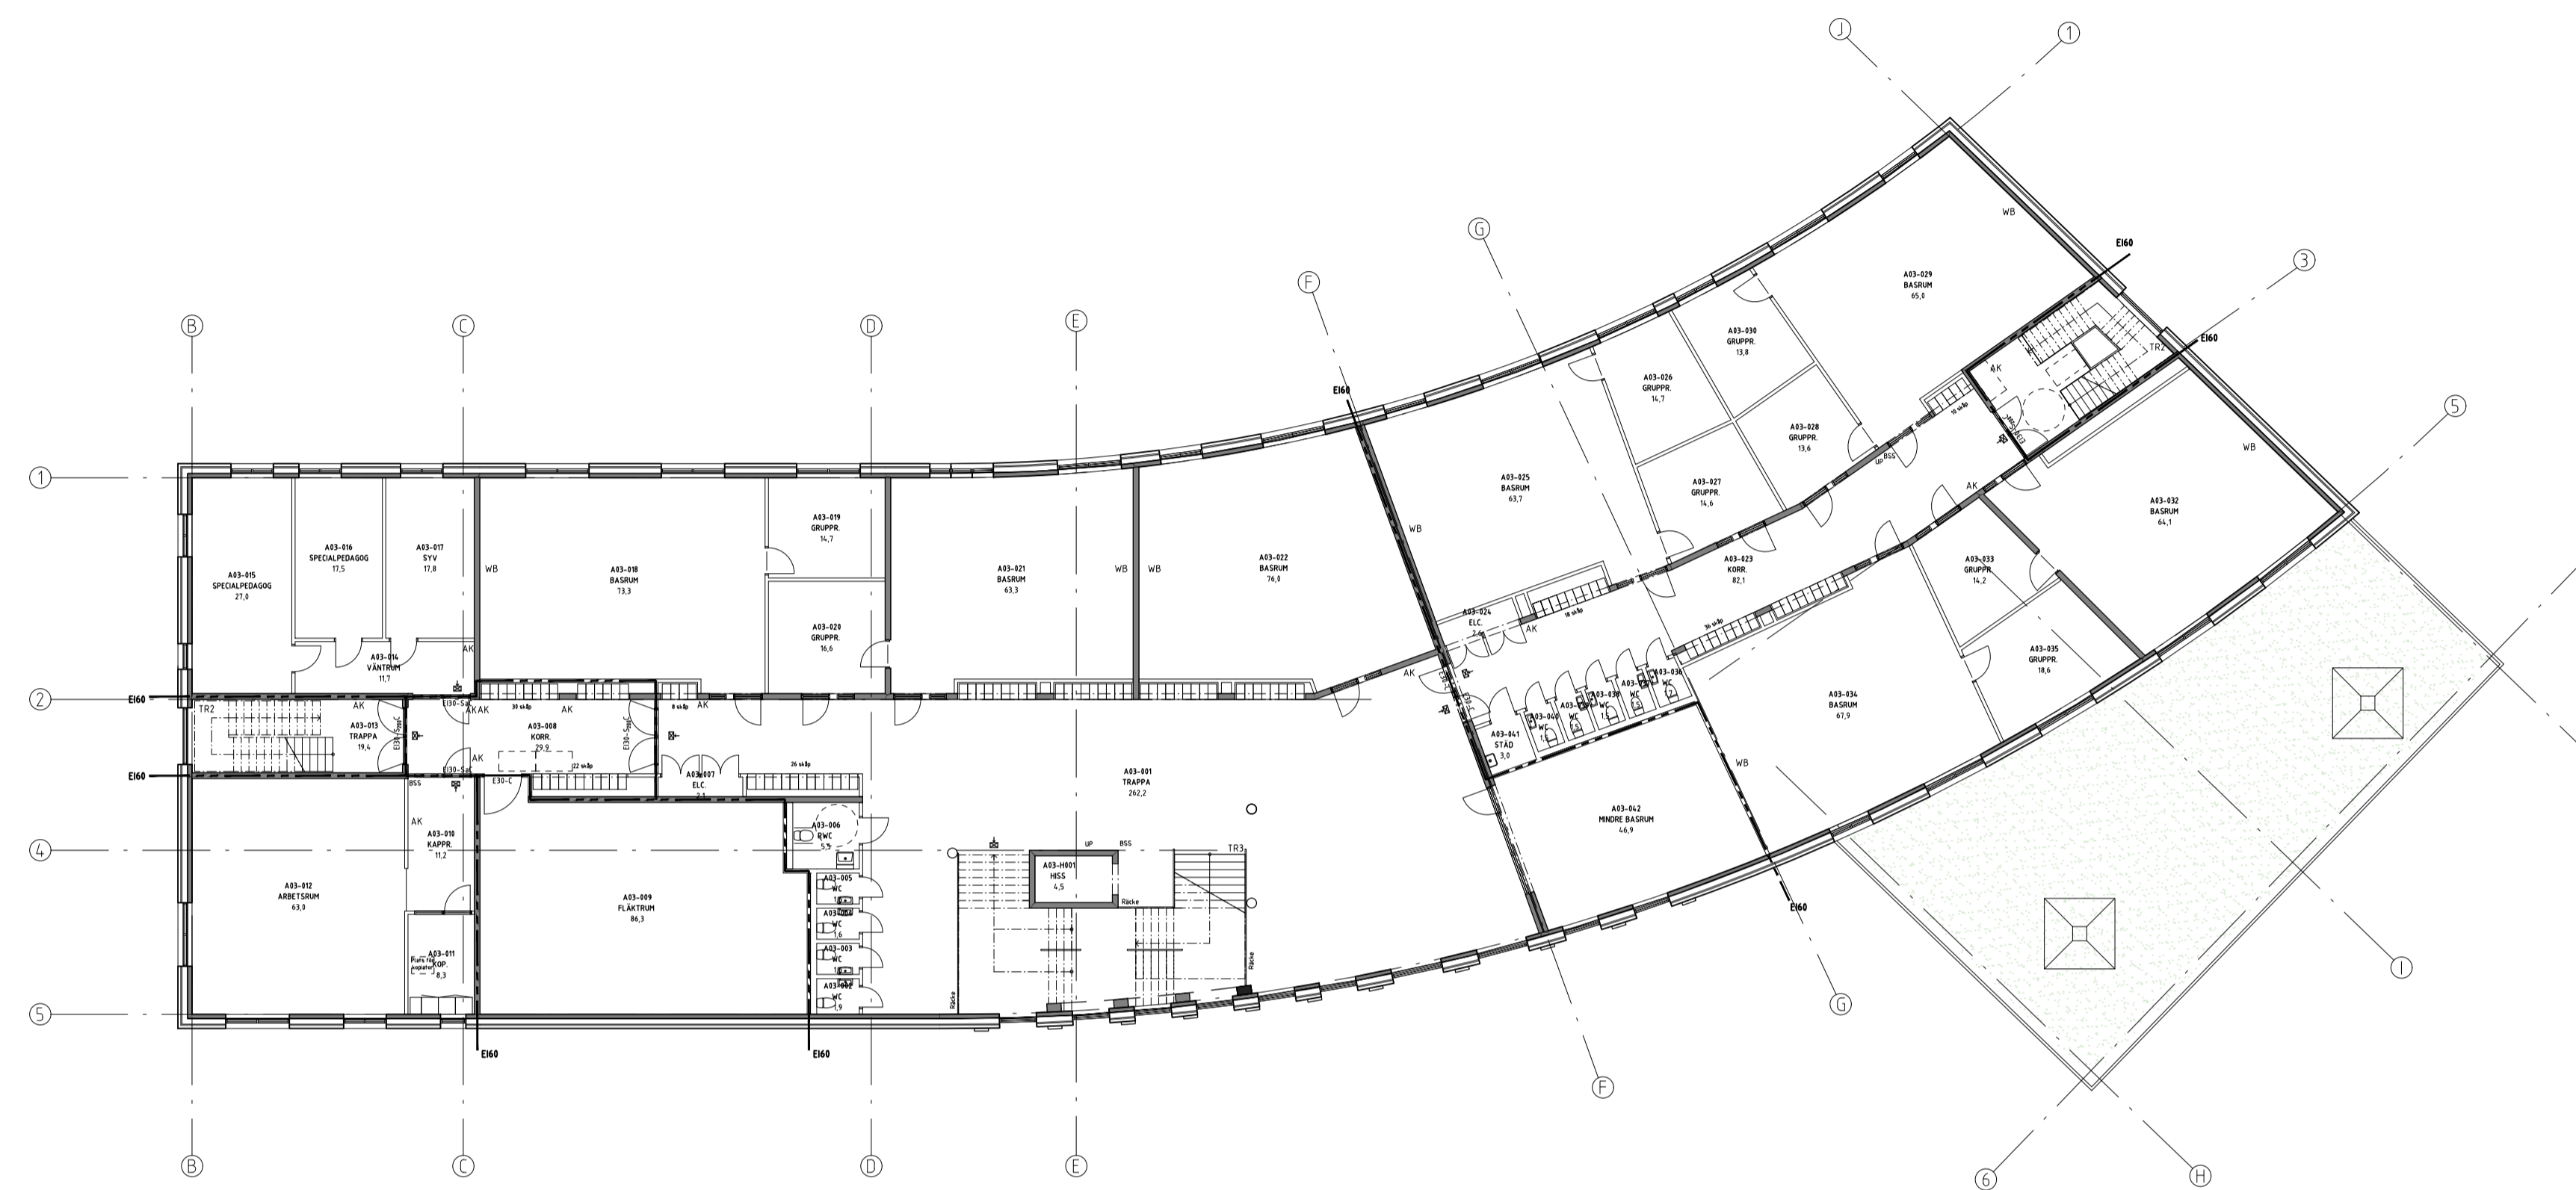

A	2	PMA-1A	220513	SR
BET	ANT	ÄNDRINGEN AVSER	DATUM	SGN

BYGGLOVSHANDLING



HYLLIE NYA HÖGSTADIUM OCH SPORRHALL 3 PROJEKT NR
 NYBYGGNAD AV SKOLA OCH SPORRHALL 5800,7393

NEW LINE ARKITEKTER AB
 ÖSTERGATAN 21 211 25 MALMÖ
 TEL 040-30 00 30 www.newlineark.se



FORETAG	NEW LINE ARKITEKTER AB	TEL	040 - 30 00 30
UPPDRAGSNUMMER	NL 3138	RITAD AV	SR
DATUM	2022-04-14	HANDELAGGARE	S. RUDOLFSSON
		REV. DATUM	2022-05-13
		ANSVARIG	PER STÖCKEL

RUNDSTICKAN 1
 SAMMANSATT PLANRITNING
 HUS A PLAN 3

OBJEKTSNUMMER	BYGGNAD	PLAN	DEL	UNDERGRUPP	DISOPLAN
1764	A	03	40	A	
SKALA	RITINGSNUMMER		BET		
1:200	A-40-1-A0300		A		

SKALA 1:200 (A1) 0 10 20

- FÖRKLARING/HÄNVISNING**
 Mått anges i mm. Plushöjder anges i meter.
 FG Färdigt golv ent RH2000
-  Brandcellsgräns EI 60
 -  Genomlyst utrymningsskylt
 -  Betongvägg
 -  Murad lättbetongvägg
 -  Lättvägg

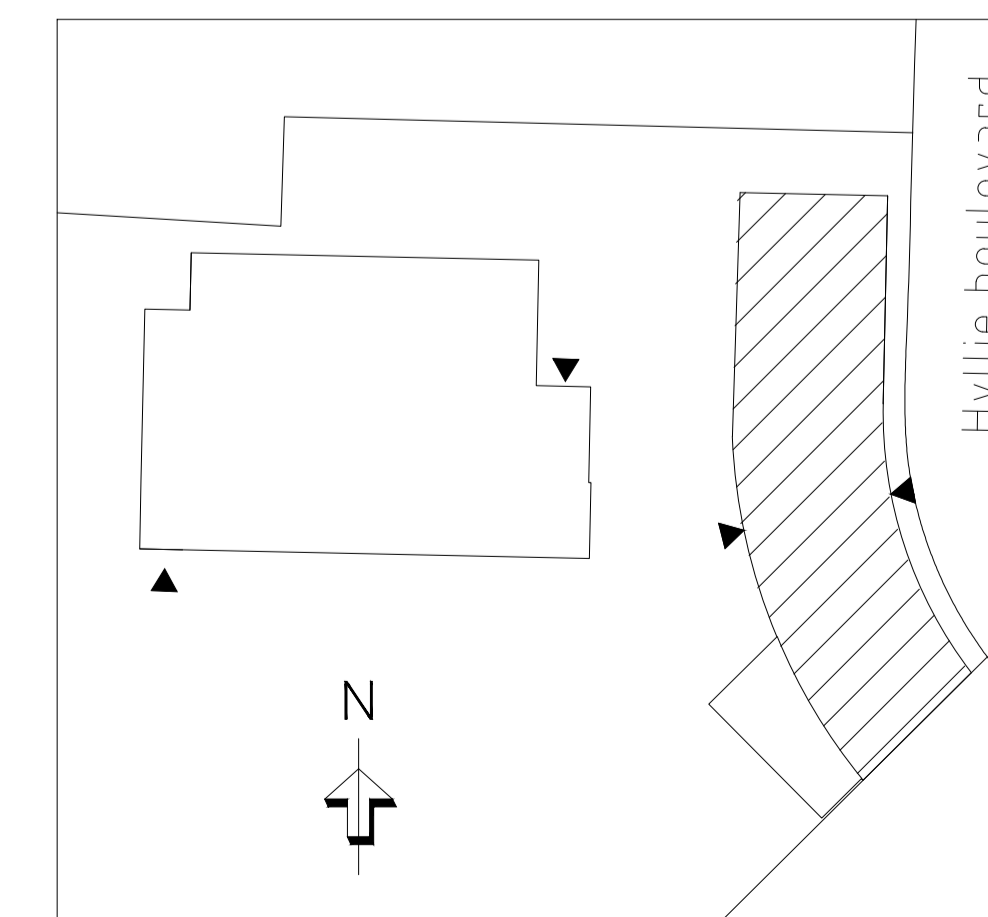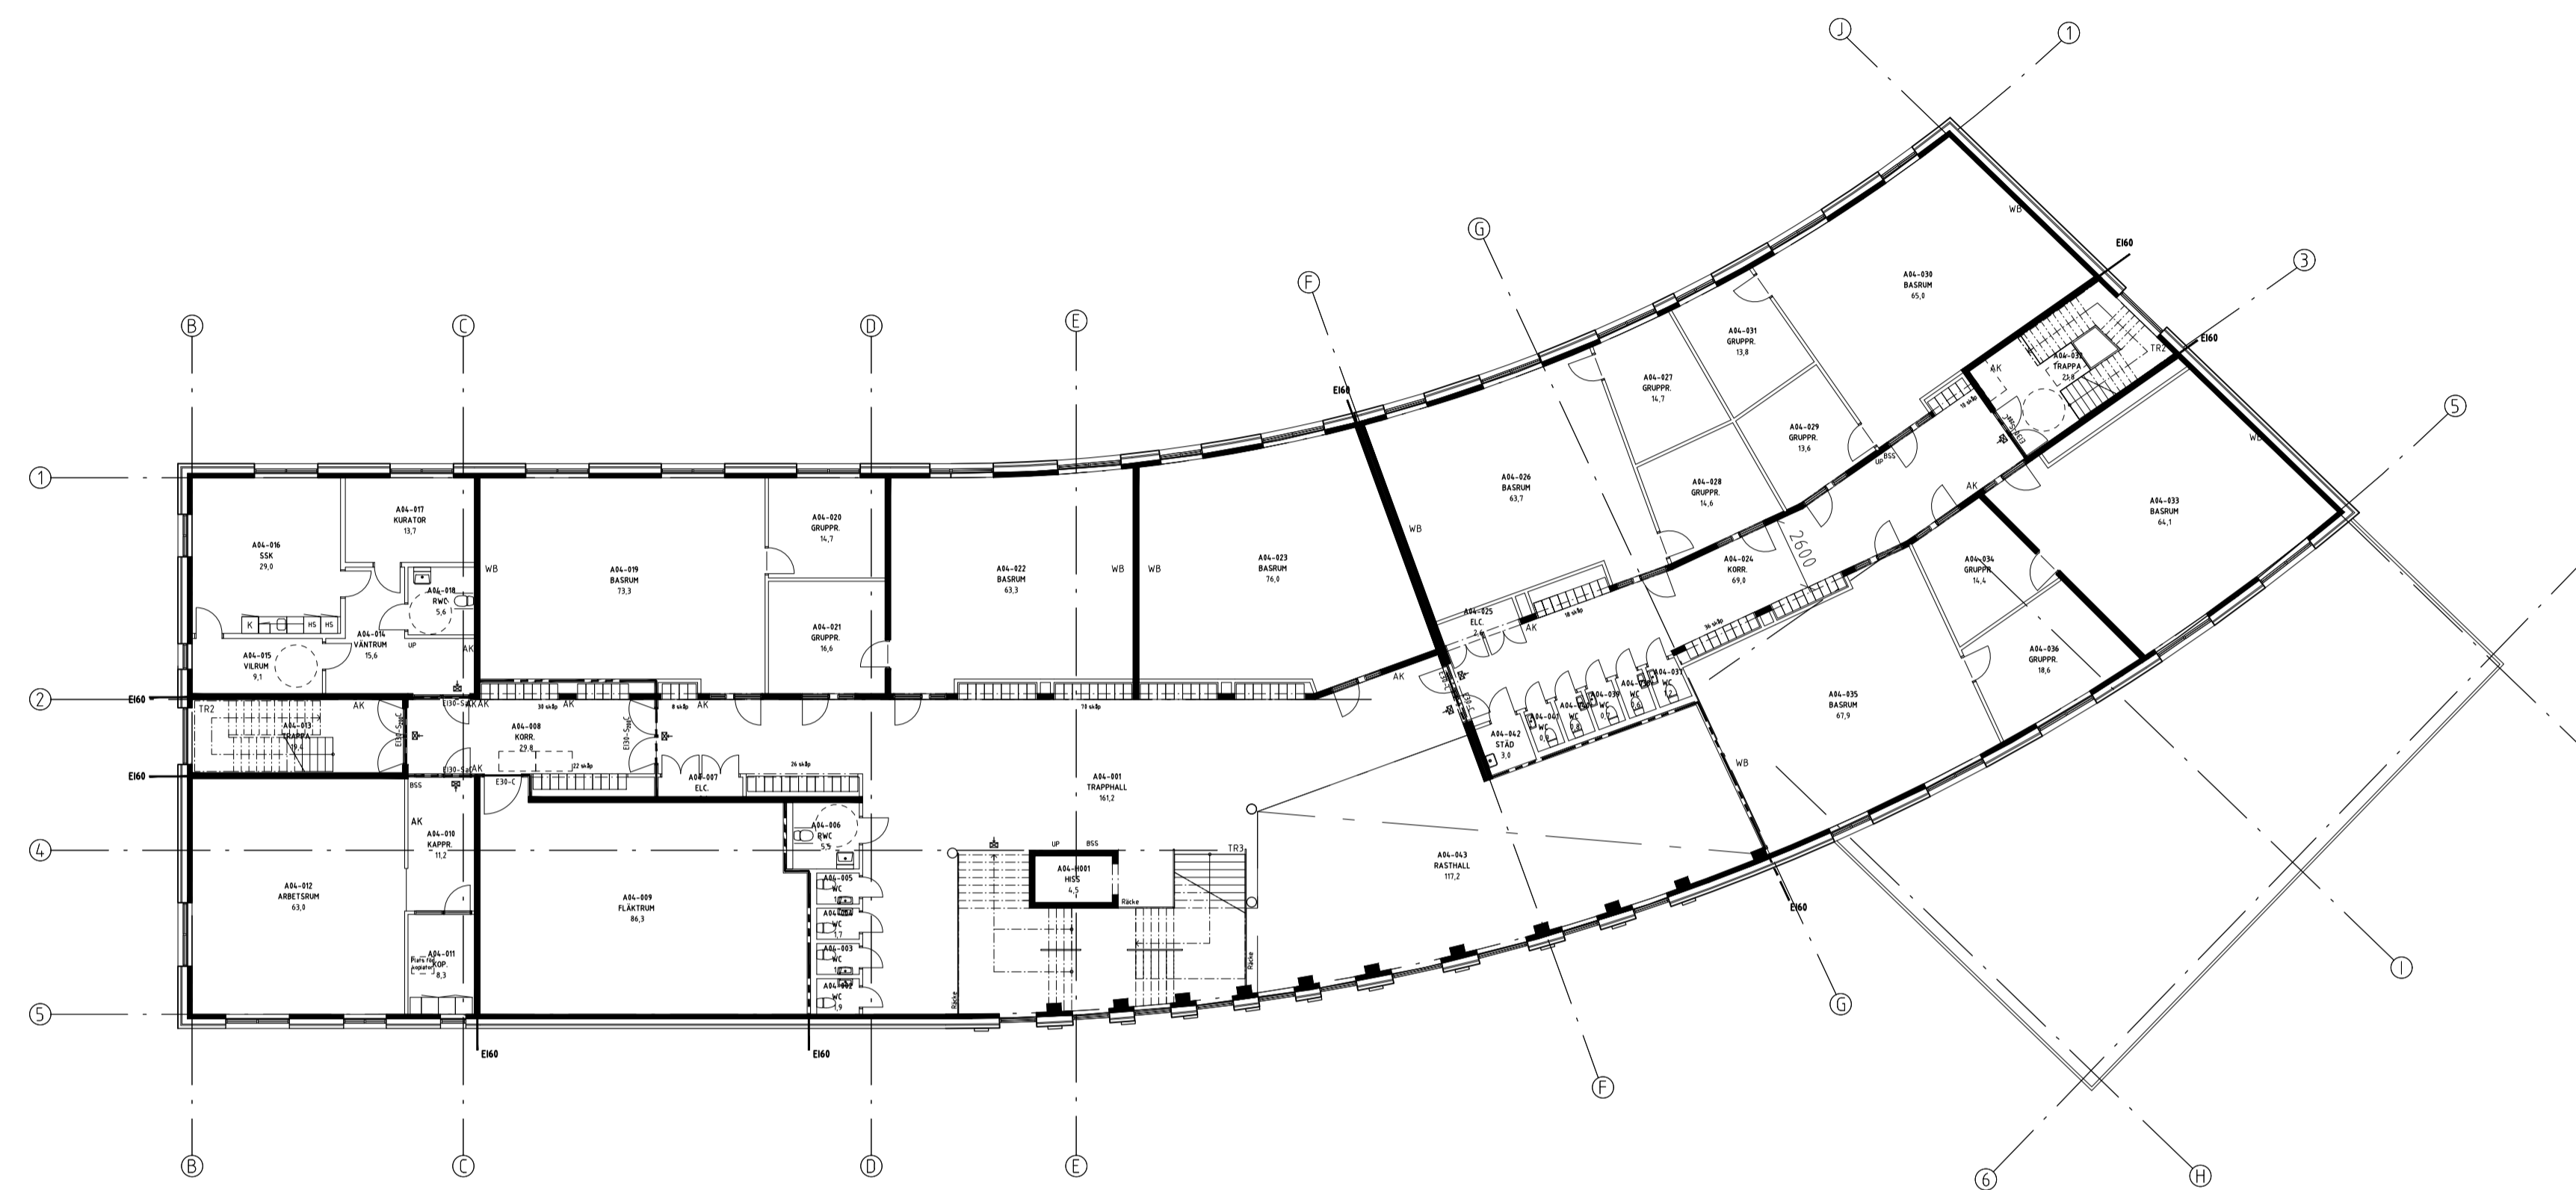

A	2	PMA-1A	220513	SR
BET	ANT	ÄNDRINGEN AVSER	DATUM	SGN

BYGGLOVSHANDLING



HYLLIE NYA HÖGSTADIUM OCH SPORHALL 3 PROJEKT NR
 NYBYGGNAD AV SKOLA OCH SPORHALL 5800,7393

NEW LINE ARKITEKTER AB
 ÖSTERGATAN 21 211 25 MALMÖ
 TEL 040-30 00 30 www.newlineark.se

FORETAG	NEW LINE ARKITEKTER AB	TEL	040 - 30 00 30
UPPDRAGSNUMMER	NL 3138	RITAD AV	SR
DATUM	2022-04-14	HANDELAGGARE	S. RUDOLFSSON
		REV DATUM	2022-05-13
		ANSVARIG	PER STÖCKEL



RUNDSTICKAN 1
 SAMMANSATT PLANRITNING
 HUS A PLAN 4

OBJEKTSNUMMER	BYGGNAD	PLAN	DEL	UNDERGRUPP	DISOPLAN
1764	A	04	40	A	
SKALA	RITINGSNUMMER	BET			
1:200	A-40-1-A0400	A			

SKALA 1:200 (A1) 0 10 20

FÖRKLARING/HÄNVISNING
 Mått anges i mm. Plushöjder anges i meter.
 FG Färdigt golv ent RH2000

	Brandcellsgräns EI 60
	Genomlyst utrymningsskylt
	Betongvägg
	Murad lättbetongvägg
	Lättvägg

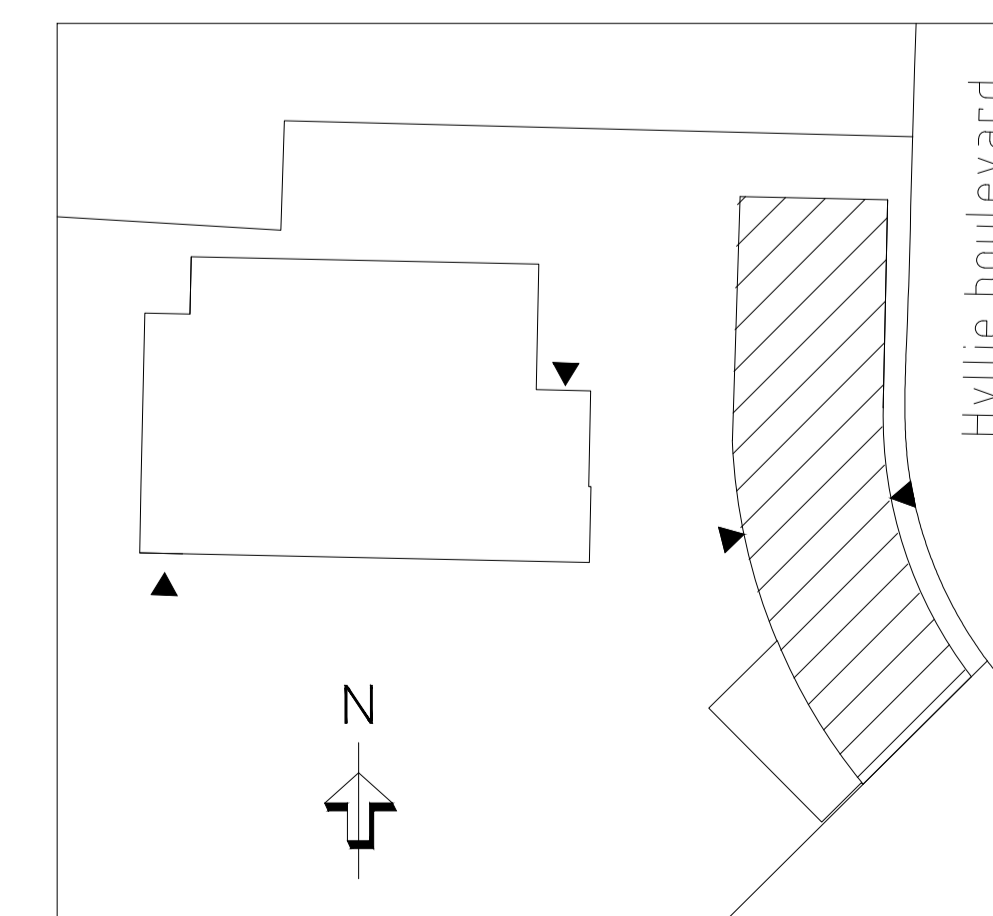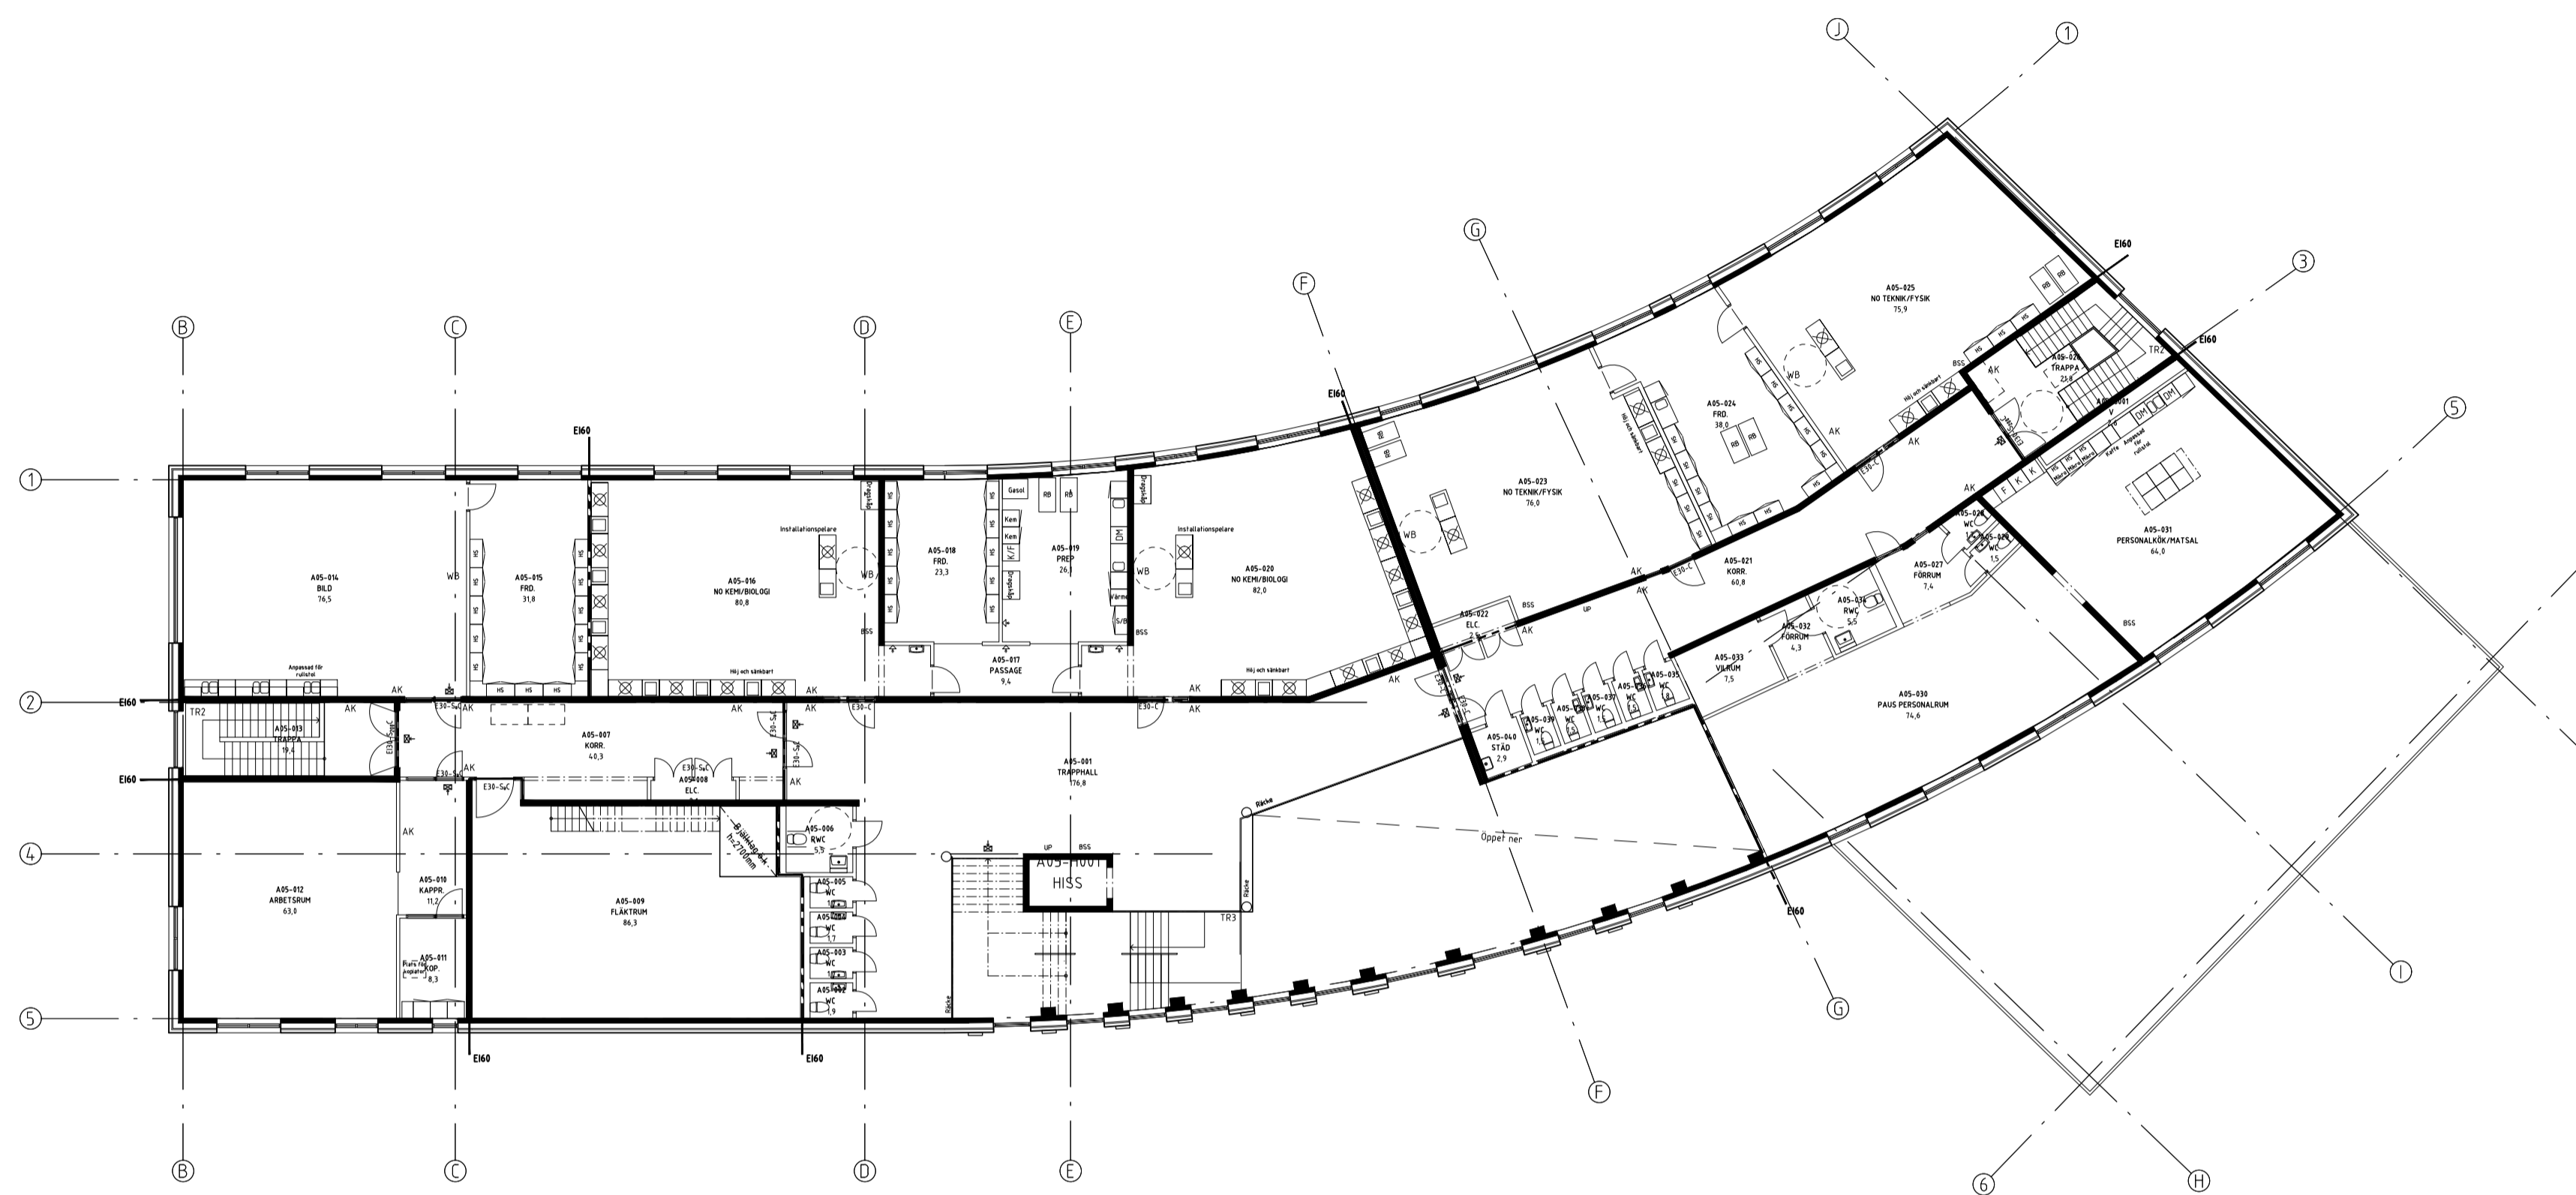

A	3	PMA-1A	220513	SR
BET	ANT	ÄNDRINGEN AVSEER	DATUM	SIGN

BYGGLOVSHANDLING



HYLLE NYA HÖGSTADIUM OCH SPORSHALL 3 PROJEKT NR
 NYBYGGNAD AV SKOLA OCH SPORSHALL 5800,7393

NEW LINE ARKITEKTER AB
 ÖSTERGATAN 21 211 25 MALMÖ
 TEL 040-30 00 30 www.newlineark.se

FORETAG	NEW LINE ARKITEKTER AB	TEL	040 - 30 00 30
UPPDRAGSNUMMER	NL 3138	RITAD AV	SR
DATUM	2022-04-14	HANDELAGGARE	S. RUDOLFSSON
		REV DATUM	2022-05-13
		ANSVARIG	PER STÖCKEL

RUNDSTICKAN 1
 SAMMANSATT PLANRITNING
 HUS A PLAN 5

OBJEKTSNUMMER	BYGGNAD	PLAN	DEL	UNDERGRUPP	DISOPLAN
1764	A	05	40	A	
SKALA	RITNINGSAKNUMMER		BET		
1:200	A-40-1-A0500		A		

XREF: \A-Förklaringsfiler-1764.dwg
 \venientering.dwg

LAGER: SB11

SKALA 1:200 (A1) 0 10 20

PLO 2022-05-16 15:35 Z:\PROJEKT STADSFASTIGHETER\AKTIVA\BYGGLOVSHANDLING\XXXX\A\BYGGLOV 220513\A-MODELL\A-40-P-0500-1764-A.DWG SARA

FÖRKLARING/HÄNVISNING

Mått anges i mm. Plushöjder anges i meter.

FG Färdigt golv ent RH2000

Brandcellsgräns EI 60

Genomlyst utrymningsskylt

Betongvägg

Murad lättbetongvägg

Lätfvägg

AK Armbågskontakt.

(Placering av armbågskontakter och erforderliga ledstråk kommer att ses över efter samråd med tillgänglighetskonsult).

ST Stuprör



VUK Vattenukastarskåp

TM Torkmatta infäld

BSS Placering handbrandsläckare



UP Utrymningsplan

TL Taklucka

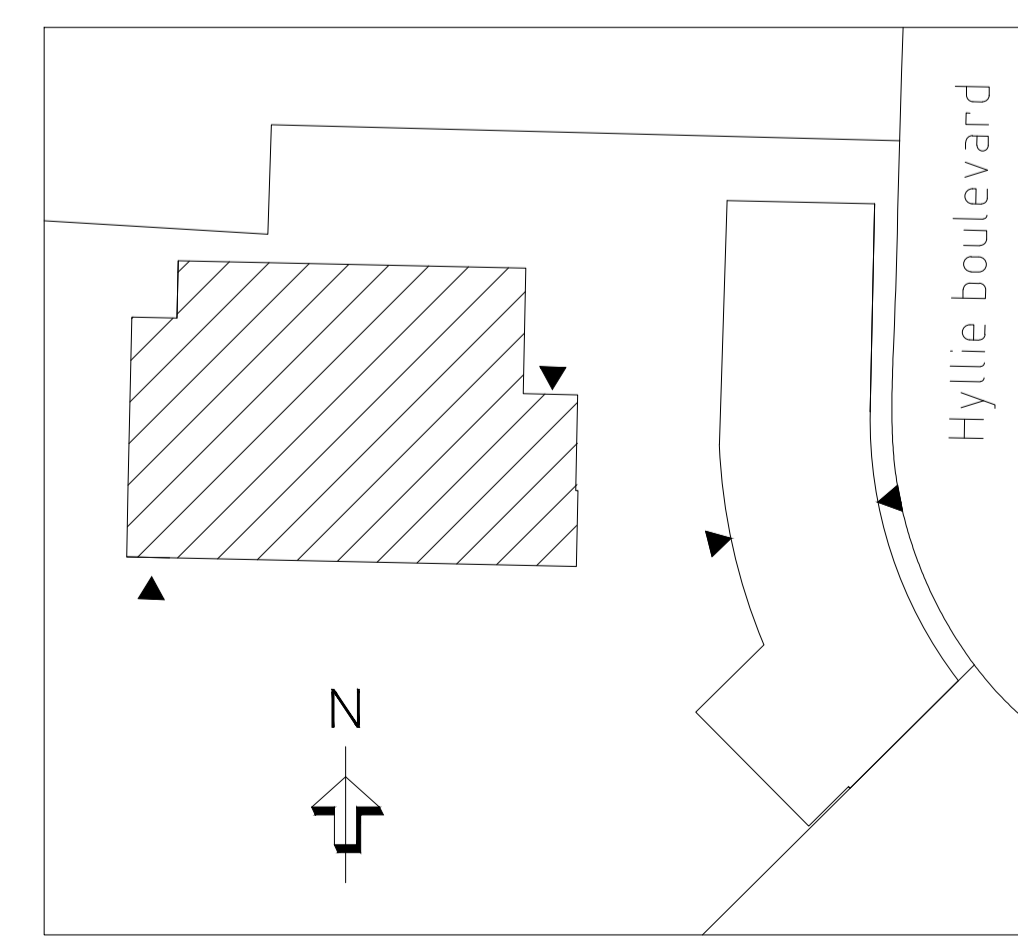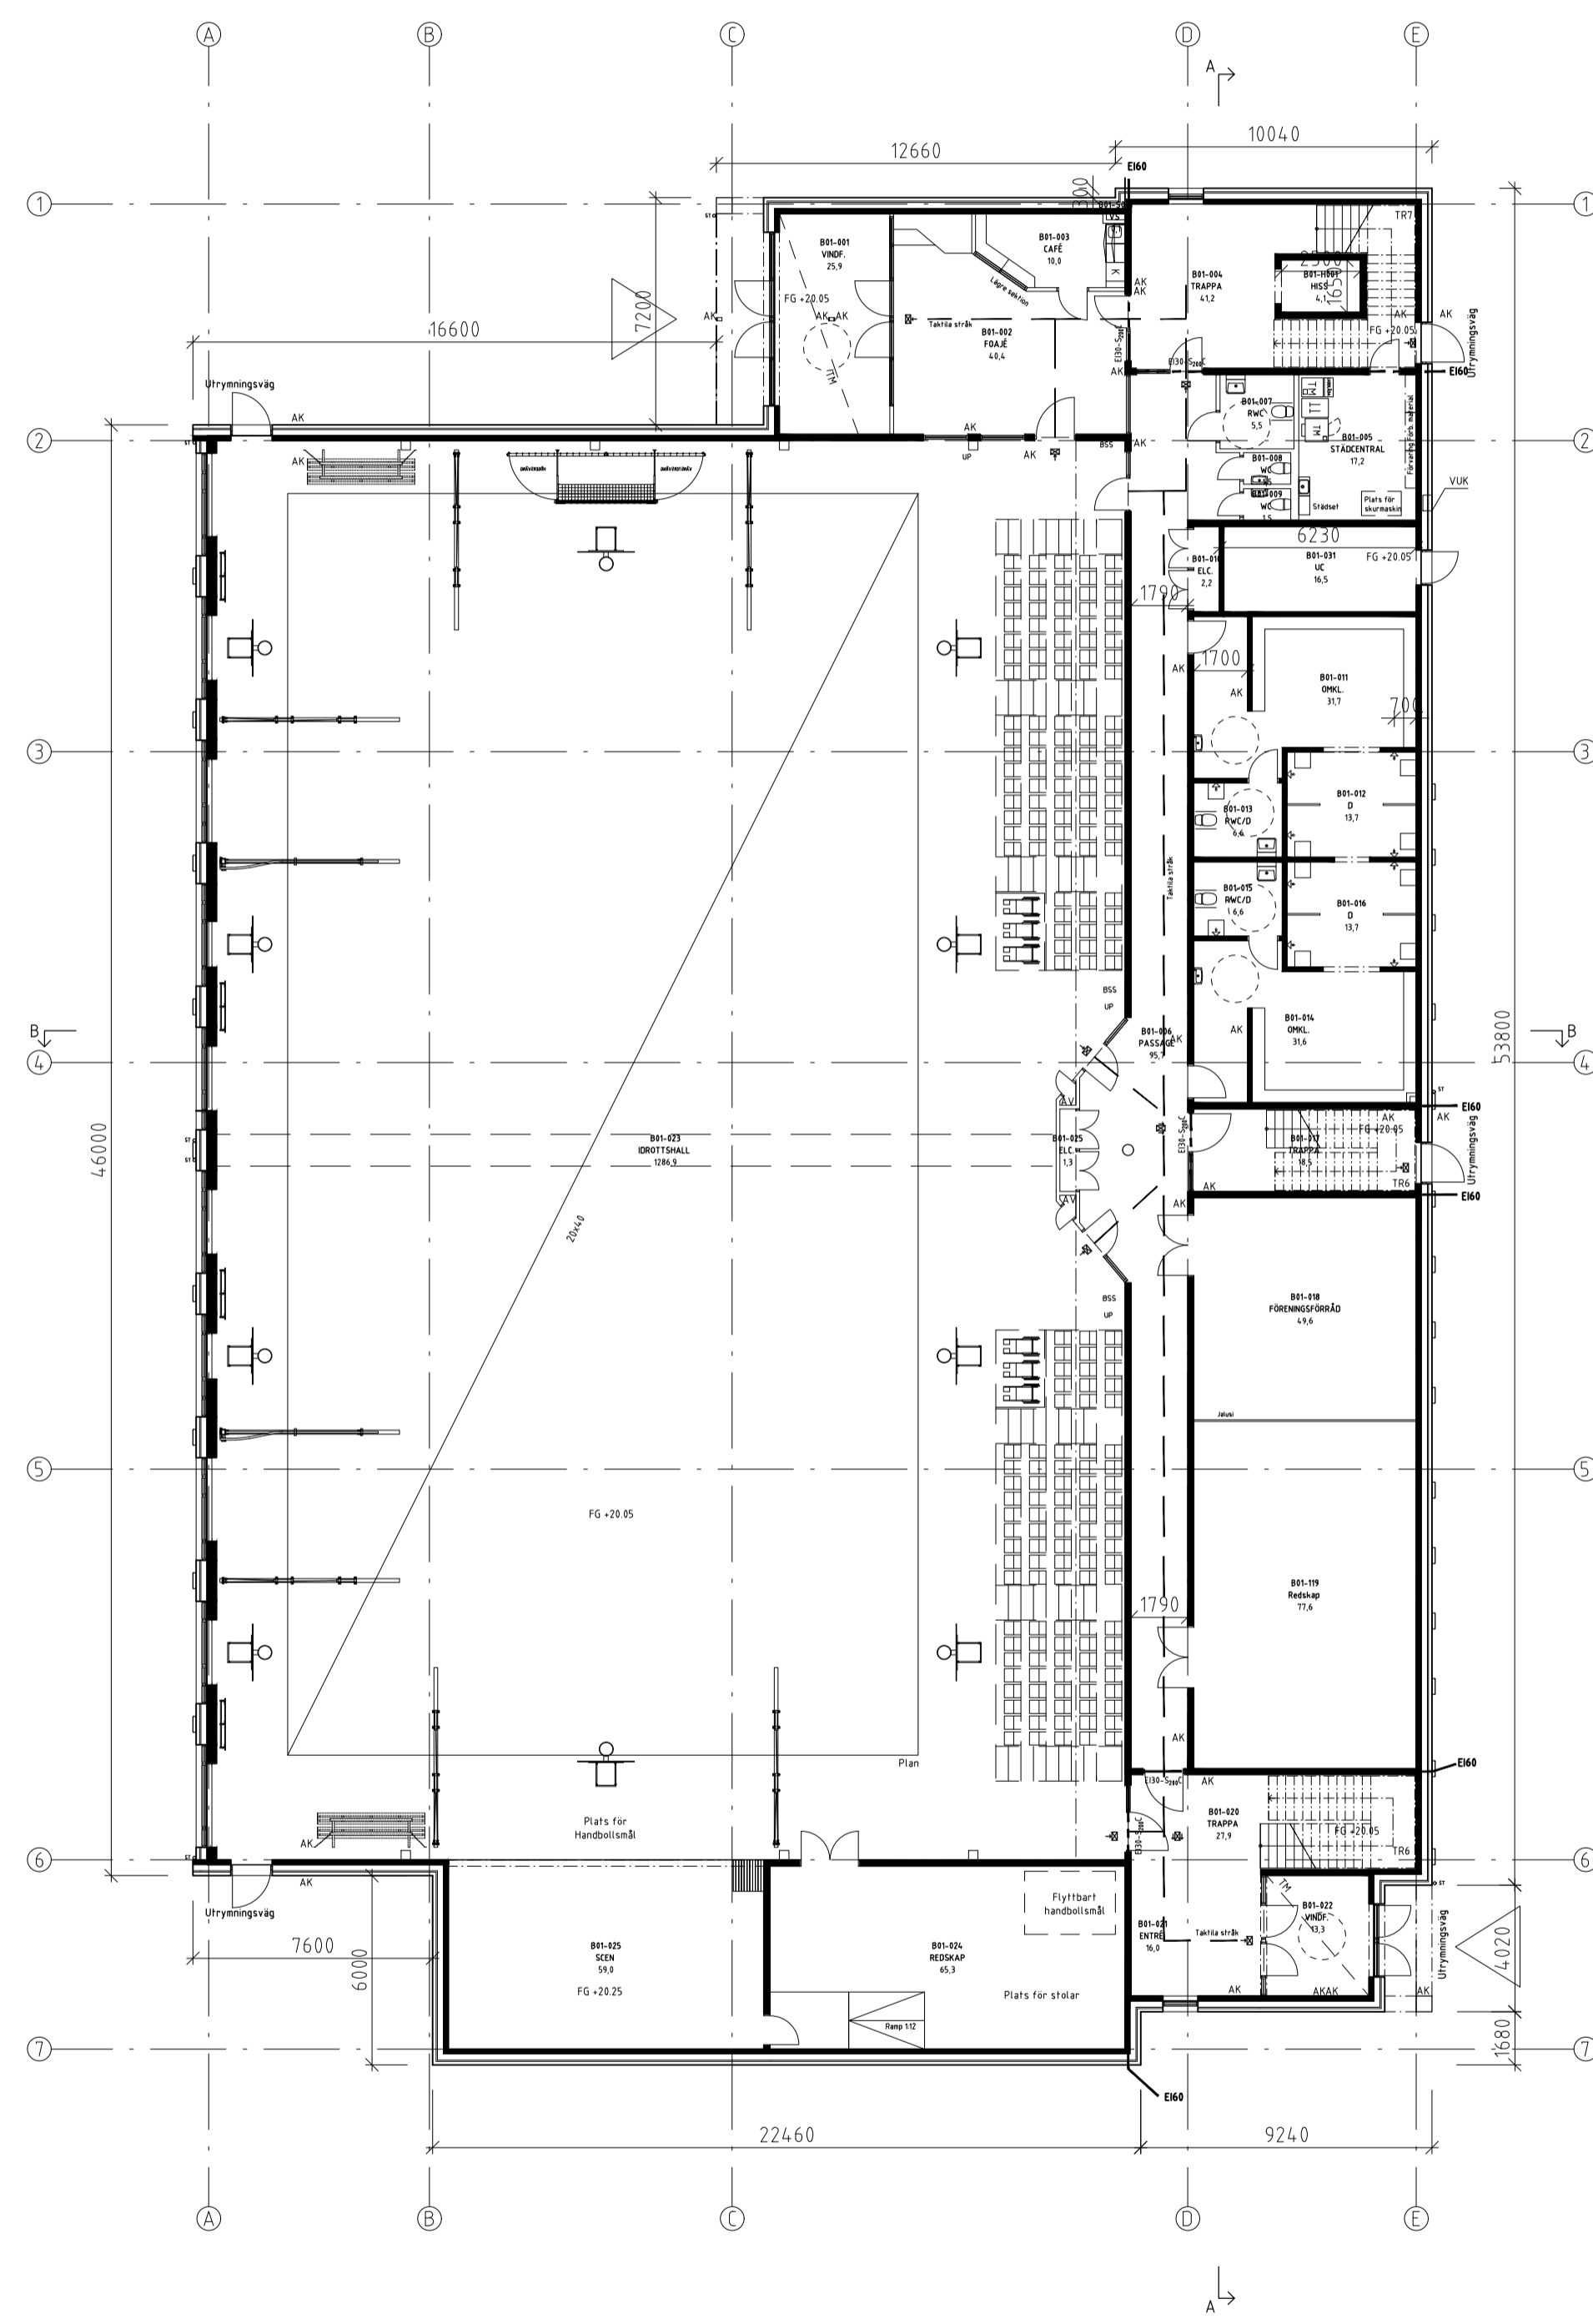

A	S	PMA-1A	220513	SR
BET	ANT	ÄNDRINGEN AVSÄR	DATUM	SIGN
BYGGLOVSHANDLING				
		Malmö stad		
Stadsfastigheter		PROJEKT NR		
HYLLIE NYA HÖGSTADIUM OCH SPORSTALL 3			5800,7393	
NYBYGGNAD AV SKOLA OCH SPORSTALL				
				
NEW LINE ARKITEKTER AB				
ÖSTERGATAN 21 211 25 MALMÖ				
TEL 040-30 00 30 www.newlineark.se				
FÖRETAG		TEL		
NEW LINE ARKITEKTER AB		040 - 30 00 30		
UPPDRAGSNUMMER	RITAD AV	HANDLÄGGARE		
NL 3138	SR	S. RUDOLFSSON		
DATUM	REV DATUM	ANSVARIG		
2022-04-14	2022-05-13	PER STÖCKEL		
RUNDSTICKAN 1				
SAMMANSATT PLANRITNING				
HUS B PLAN 1				
OBJEKTSNUMMER	BYGGNAD	PLAN	DEL	UNDERGRUPP
1764	B	01	40	A
SKALA	RITINGSNUMMER			BET
1:200	A-40-1-B0100			A



- FÖRKLARING/HÄNVISNING**
 Mått anges i mm. Plushöjder anges i meter.
 FG Färdigt golv ent RH2000
-  Brandcellsgräns EI 60
 -  Genomlyst utrymningsskylt
 -  Betongvägg
 -  Murad lättbetongvägg
 -  Lättvägg

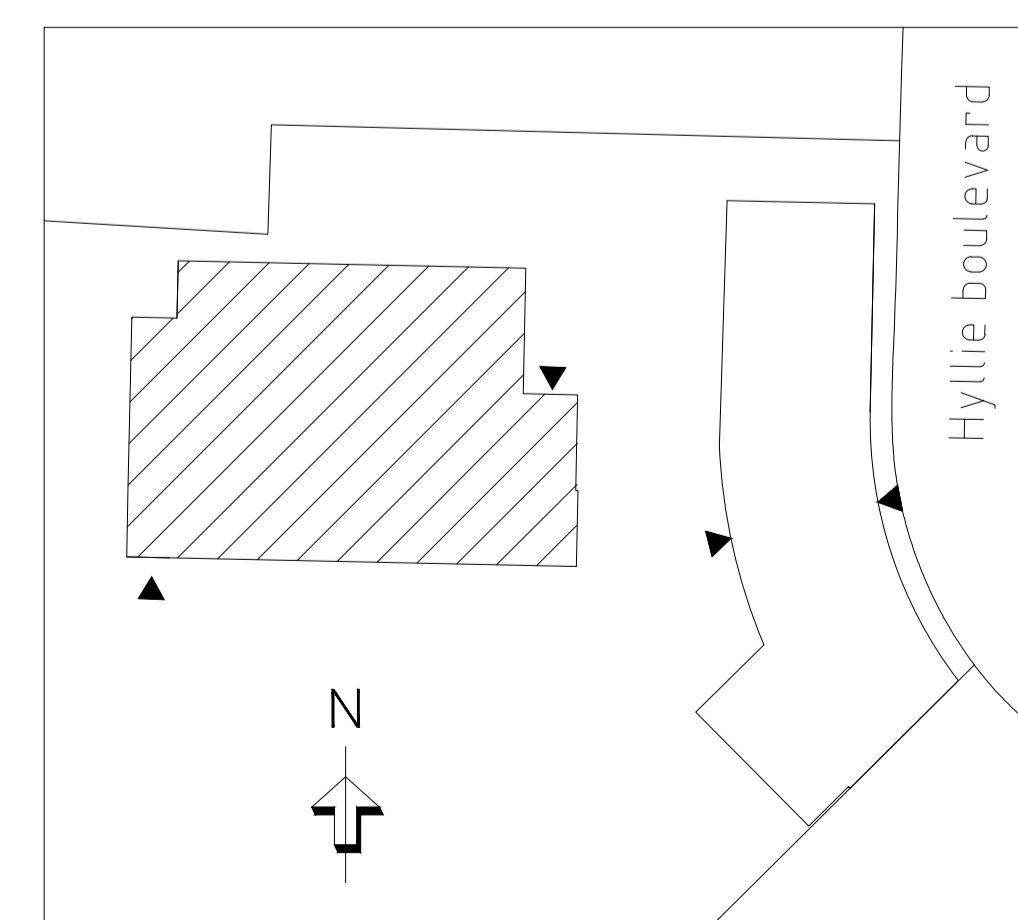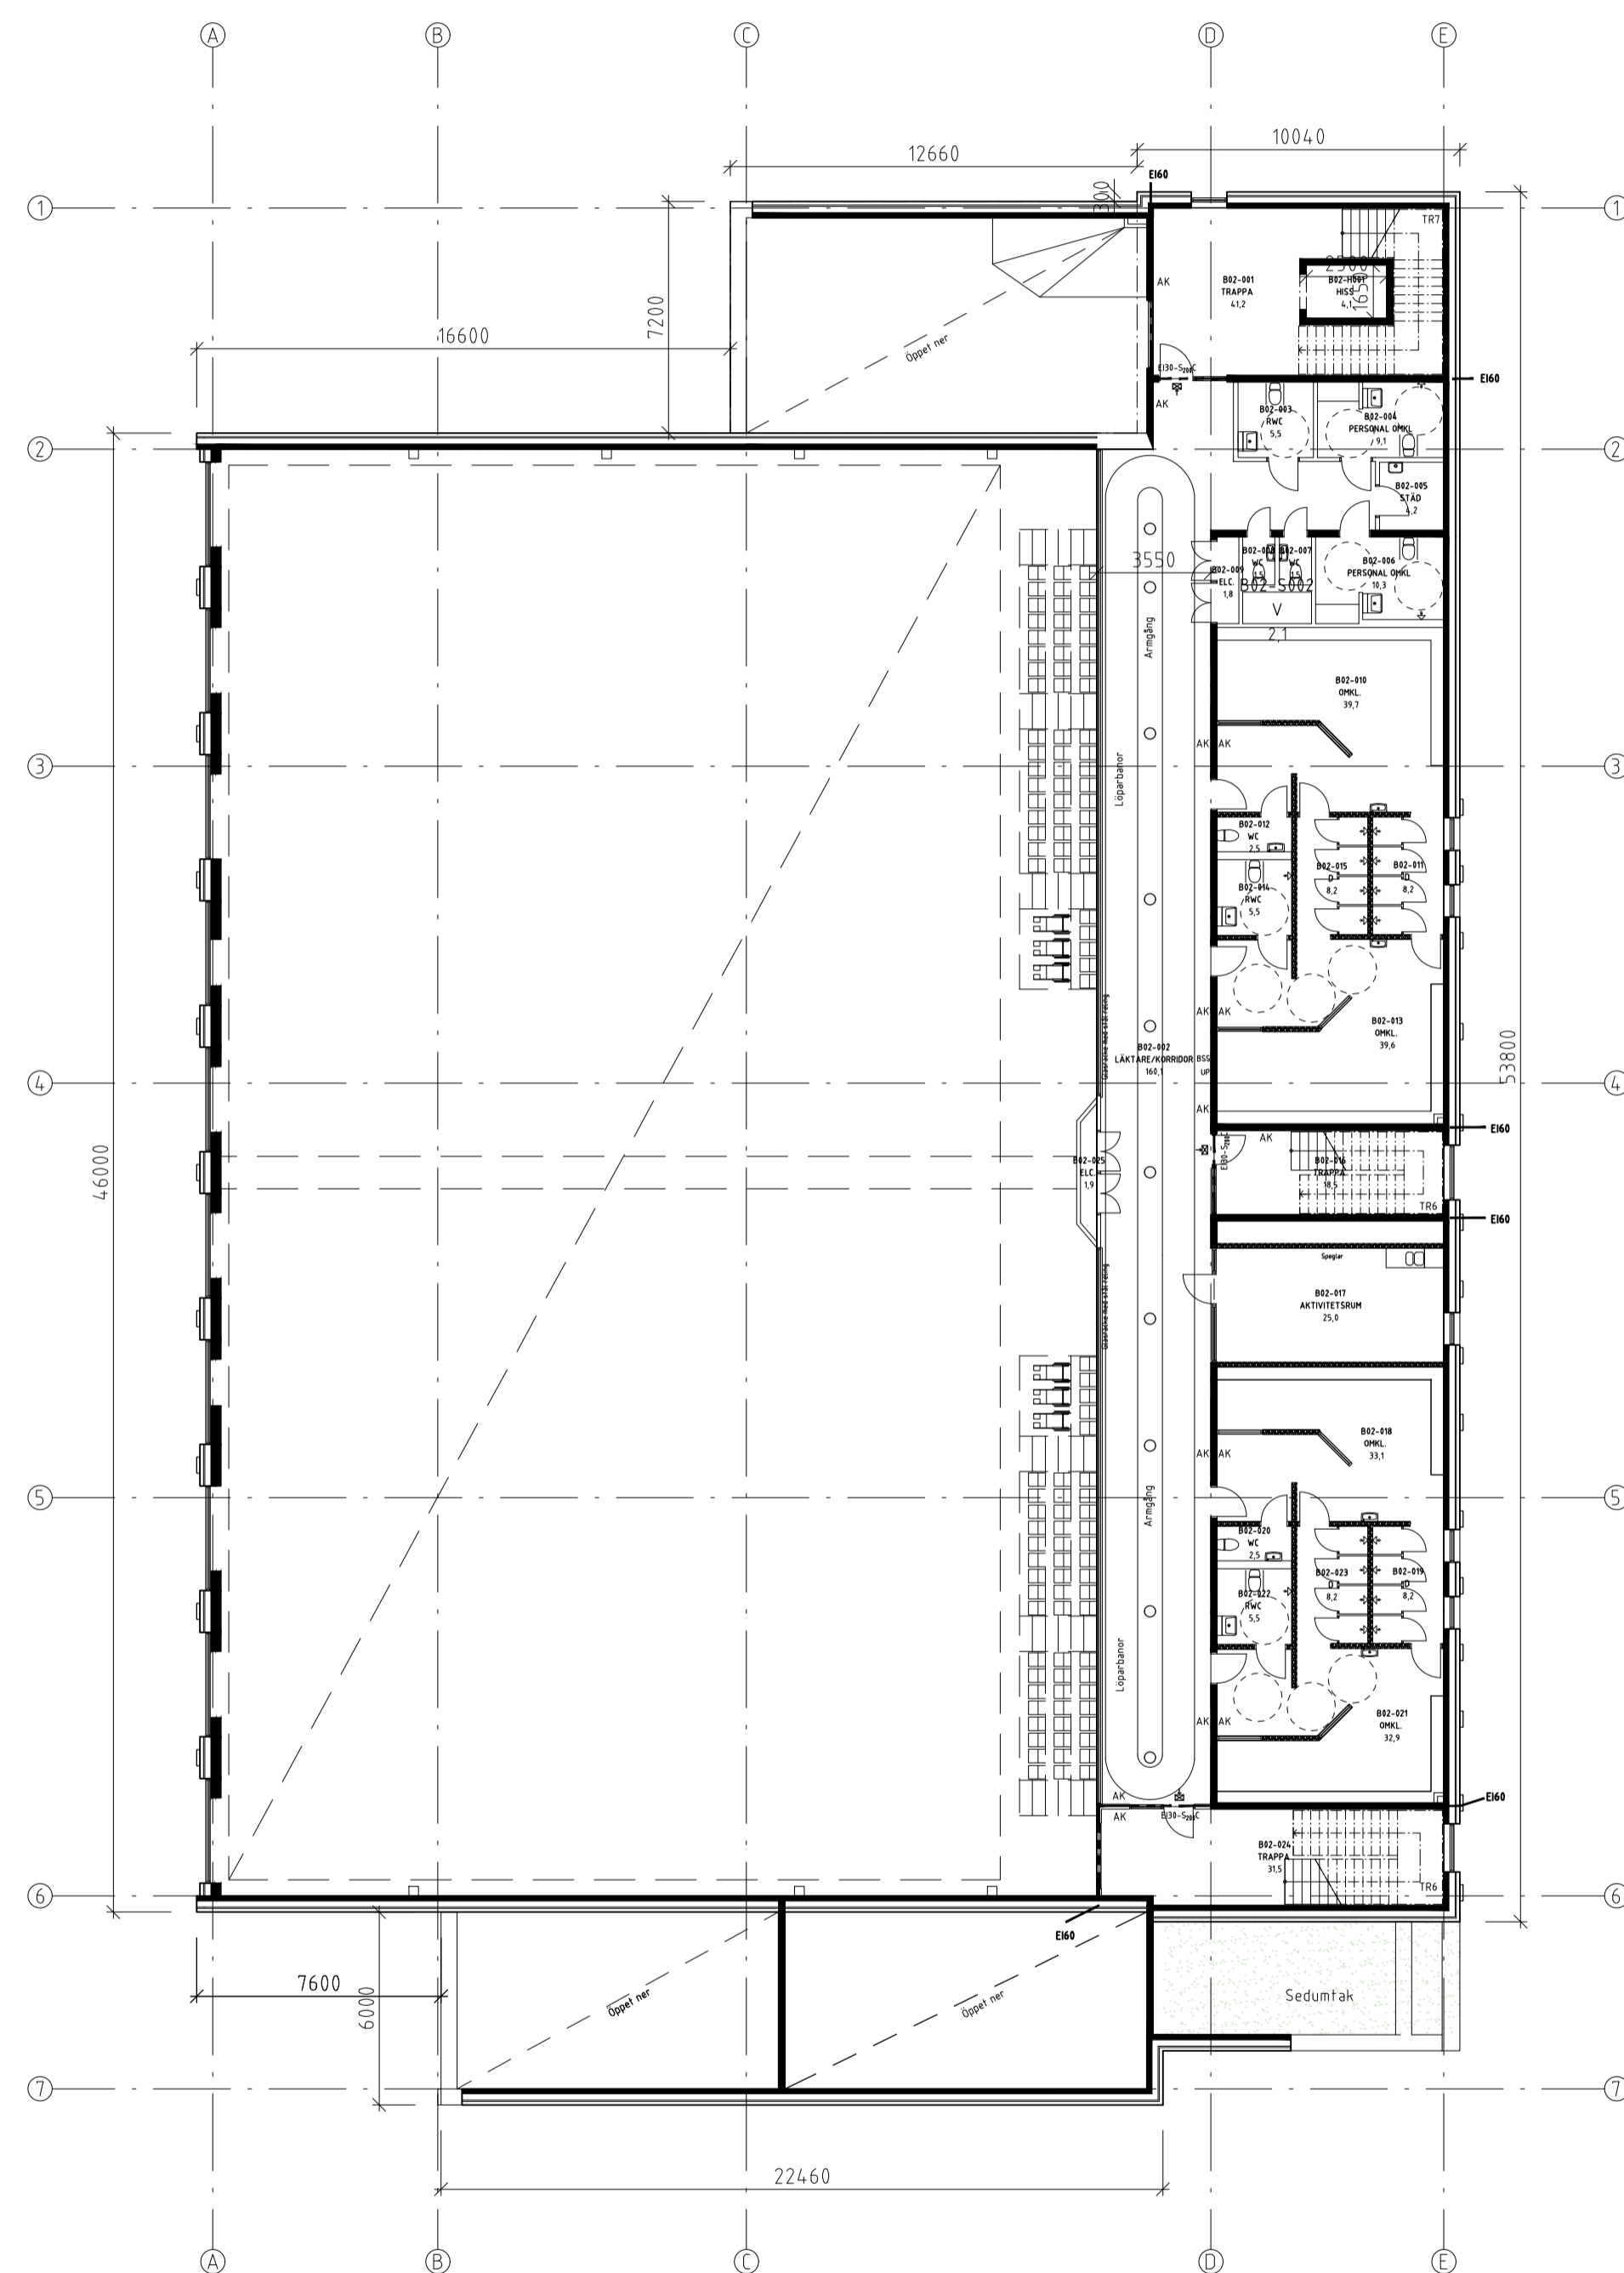

B	1	PMA-2A	220613	SR
BET	ANT	ÄNDRINGEN AVSEER	DATUM	SGN
BYGGLOVSHANDLING				
		Malmö stad Stadsfastigheter		
HYLLE NYA HÖGSTADIUM OCH SPORSTALL 3				PROJEKT NR
NYBYGGNAD AV SKOLA OCH SPORSTALL				5800,7393
				
NEW LINE ARKITEKTER AB ÖSTERGATAN 21 211 25 MALMÖ TEL 040-30 00 30 www.newlineark.se				
FORETAG	NEW LINE ARKITEKTER AB	TEL	040 - 30 00 30	
UPPDRAGSNUMMER	NL 3138	RITAD AV	SR	
DATUM	2022-04-14	HANDELAGGARE	S. RUDOLFSSON	
REV DATUM	2022-06-13	ANSVARIG	PER STÖCKEL	
RUNDSTICKAN 1 SAMMANSATT PLANRITNING HUS B PLAN 2				
OBJEKTSNUMMER	BYGGNAD	PLAN	DEL	UNDERGRUPP
1764	B	02	40	A
SKALA	RITINGSNUMMER		BET	
1:200	A-40-1-B0200		B	

SKALA 1:200 (A1) 0 10 20

- FÖRKLARING/HÄNVISNING**
 Mått anges i mm. Plushöjder anges i meter.
 FG Färdigt golv ent RH2000
- Brandcellsgräns EI 60
 - Genomlyst utrymningsskylt
 - Betongvägg
 - Murad lättbetongvägg
 - Lättvägg

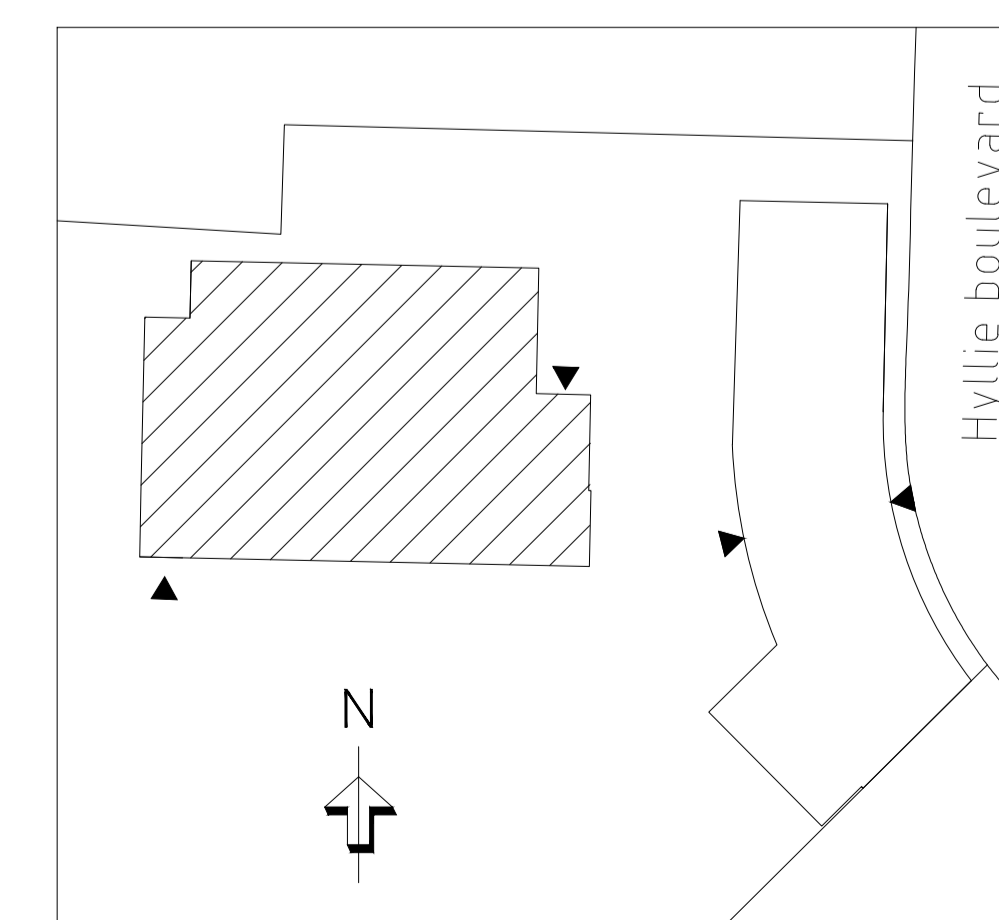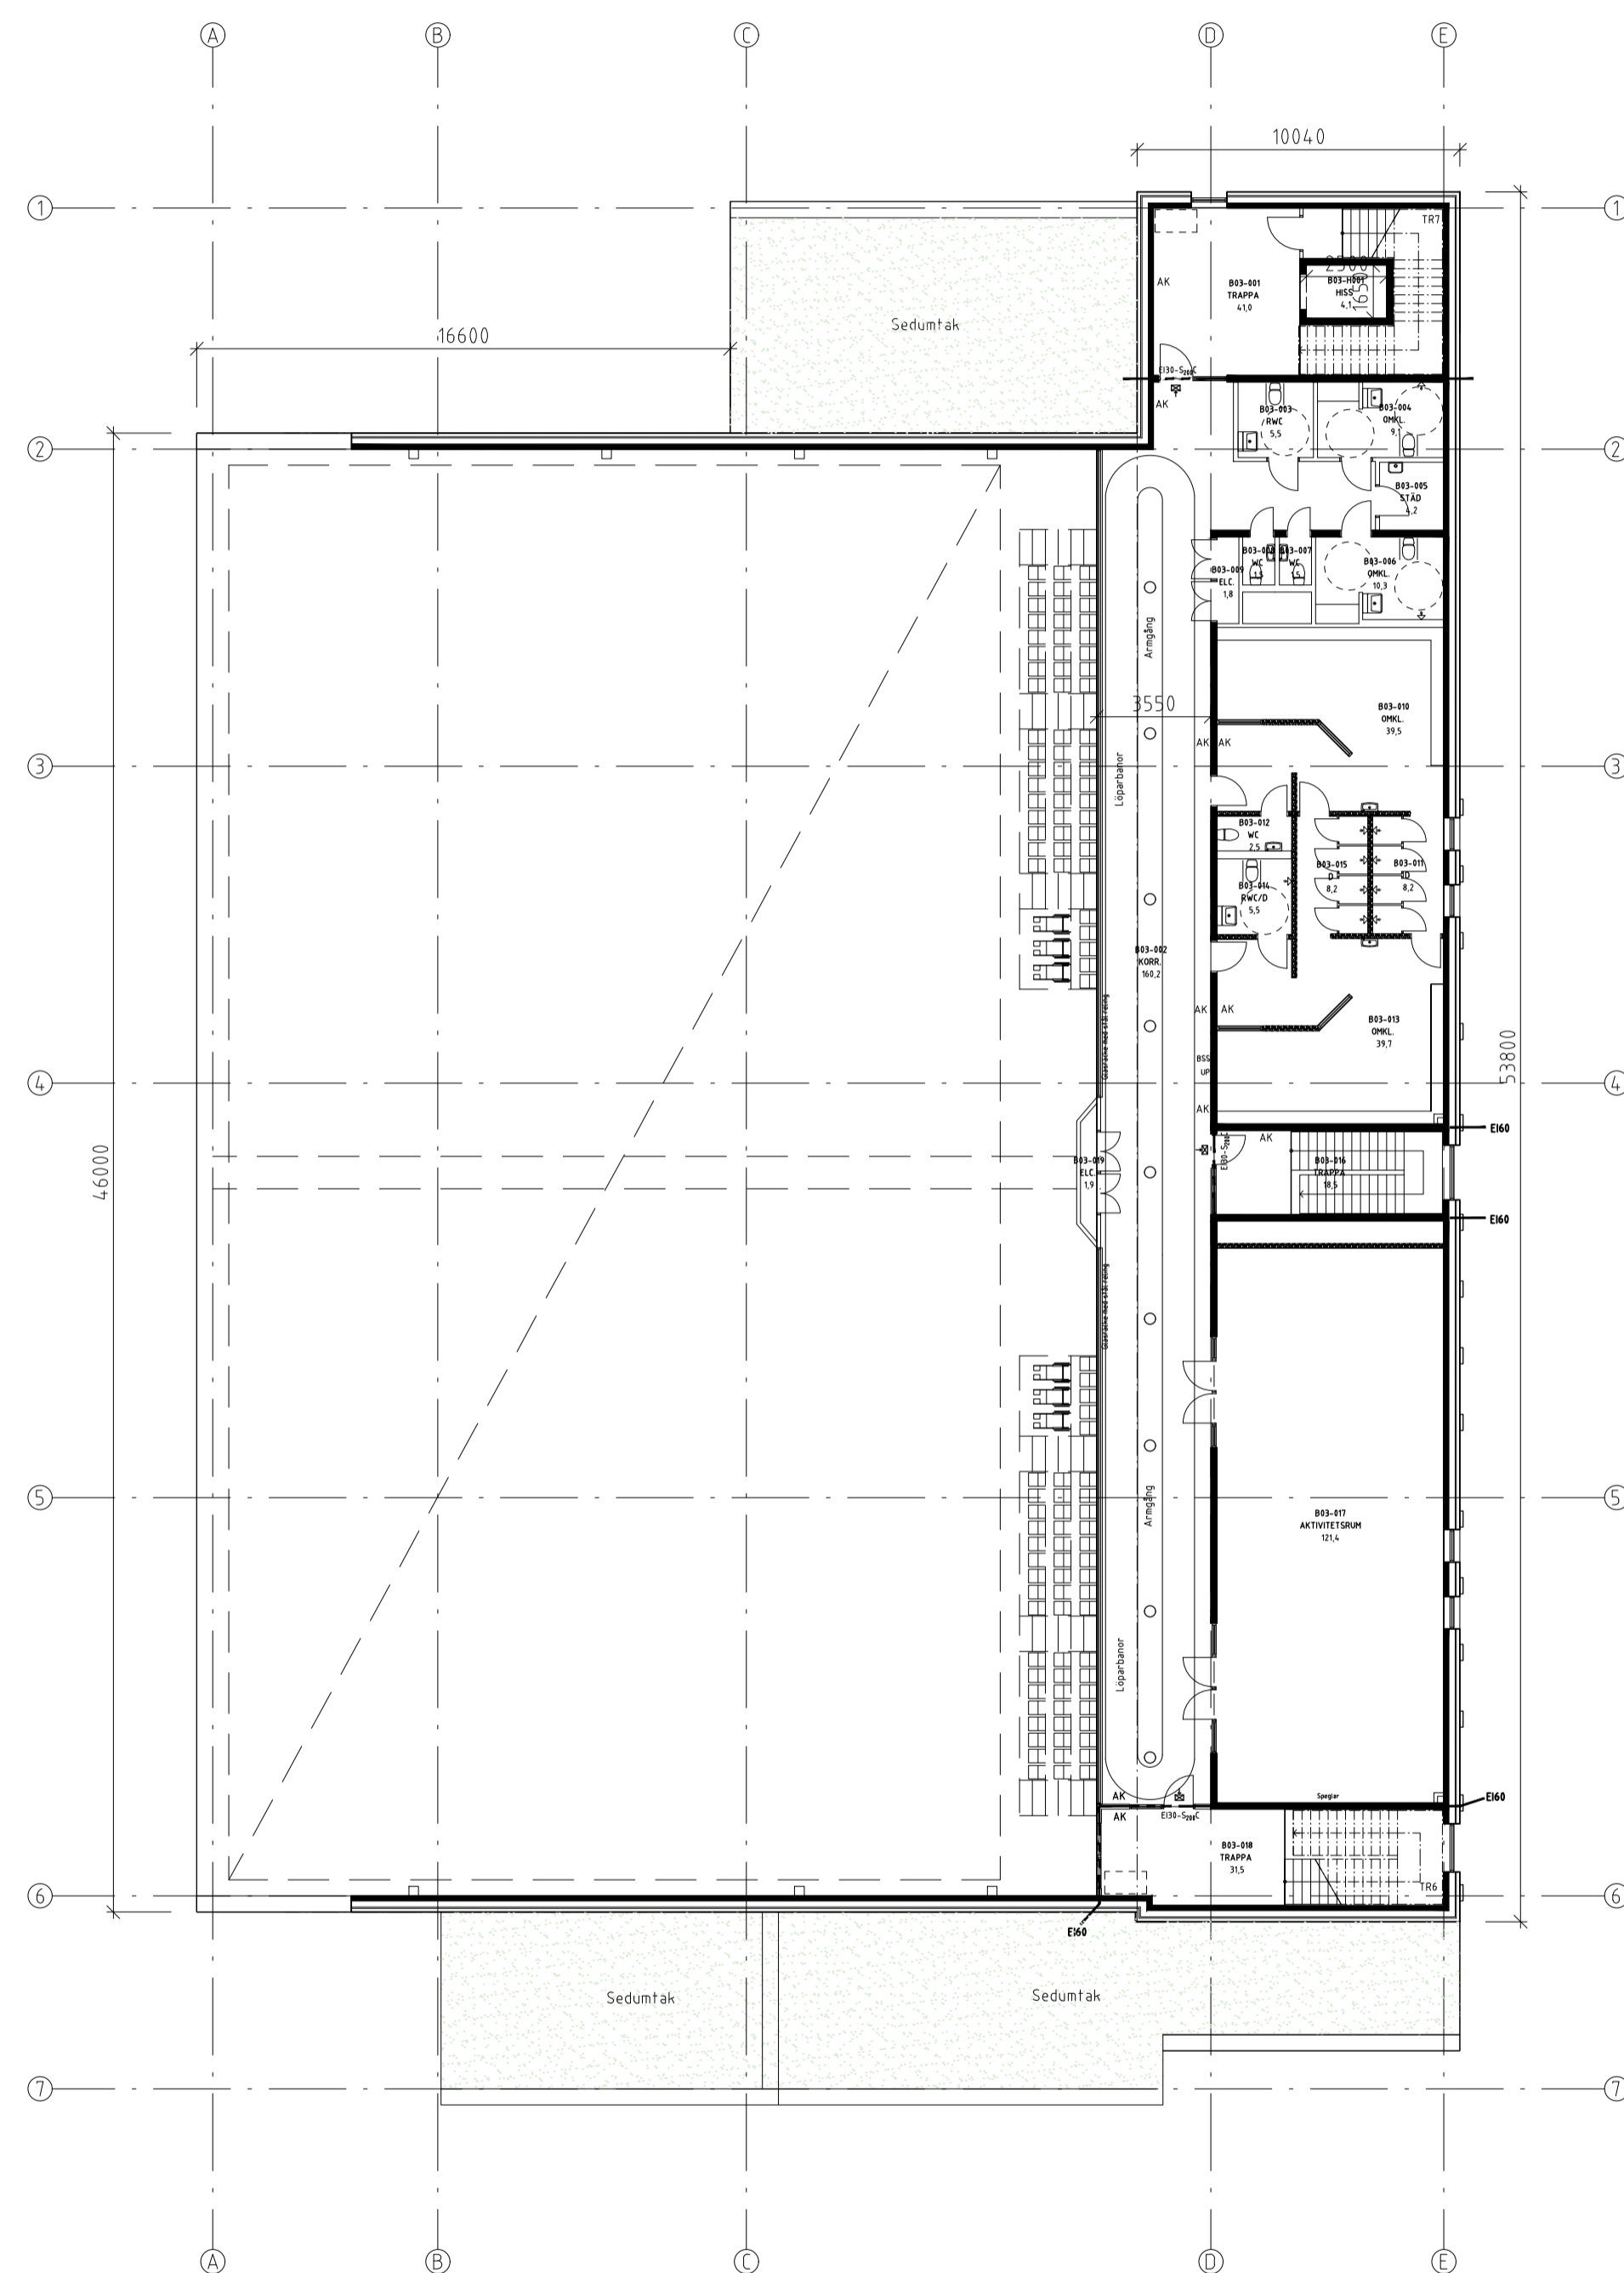


B	3	PMA-2A	220613	SR
BET	ANT	ÄNDRINGEN AVSER	DATUM	SGN
BYGGLOVSHANDLING				
		Malmö stad Stadsfastigheter		
HYLLE NYA HÖGSTADIUM OCH SPORHALL 3				PROJEKT NR
NYBYGGNAD AV SKOLA OCH SPORHALL				5800,7393
NEW LINE ARKITEKTER AB ÖSTERGATAN 21 211 25 MALMÖ TEL 040-30 00 30 www.newlineark.se				
FORETAG	NEW LINE ARKITEKTER AB	TEL	040 - 30 00 30	
UPPDRAGSNUMMER	NL 3138	RITAD AV	S. RUDOLFFSSON	
DATUM	2022-04-14	REV DATUM	2022-06-13	ANSVARIG PER STÖCKEL
RUNDSTICKAN 1 SAMMANSATT PLANRITNING HUS B PLAN 3				
OBJEKTSNUMMER	BYGGNAD	PLAN	DEL	UNDERGRUPP
1764	B	03	40	A
SKALA	RITINGSNUMMER			BET
1:200	A-40-1-B0300			B



SKALA 1:200 (A1) 0 10 20

LAGER: SB11

XREF: Aa-förklaringsfiler-1764.dwg
Avenimentering.dwg

PLO 2022-06-13 15:28 Z:\PROJEKT STADSFÄSTIGHETER\AKTIVA\PROJEKT\3138 HYLLE NYA HÖGSTADIUM\BYGGLOVSHANDLING\XXXX\A\BYGGLOV 220613\A-MODELL\A-40-P-0300-1764-B.BWG SARA

- FÖRKLARING/HÄNVISNING**
 Mått anges i mm. Plushöjder anges i meter.
 FG Färdigt golv ent RH2000
-  Brandcellsgräns EI 60
 -  Genomlyst utrymningsskylt
 -  Betongvägg
 -  Murad lättbetongvägg
 -  Lättvägg

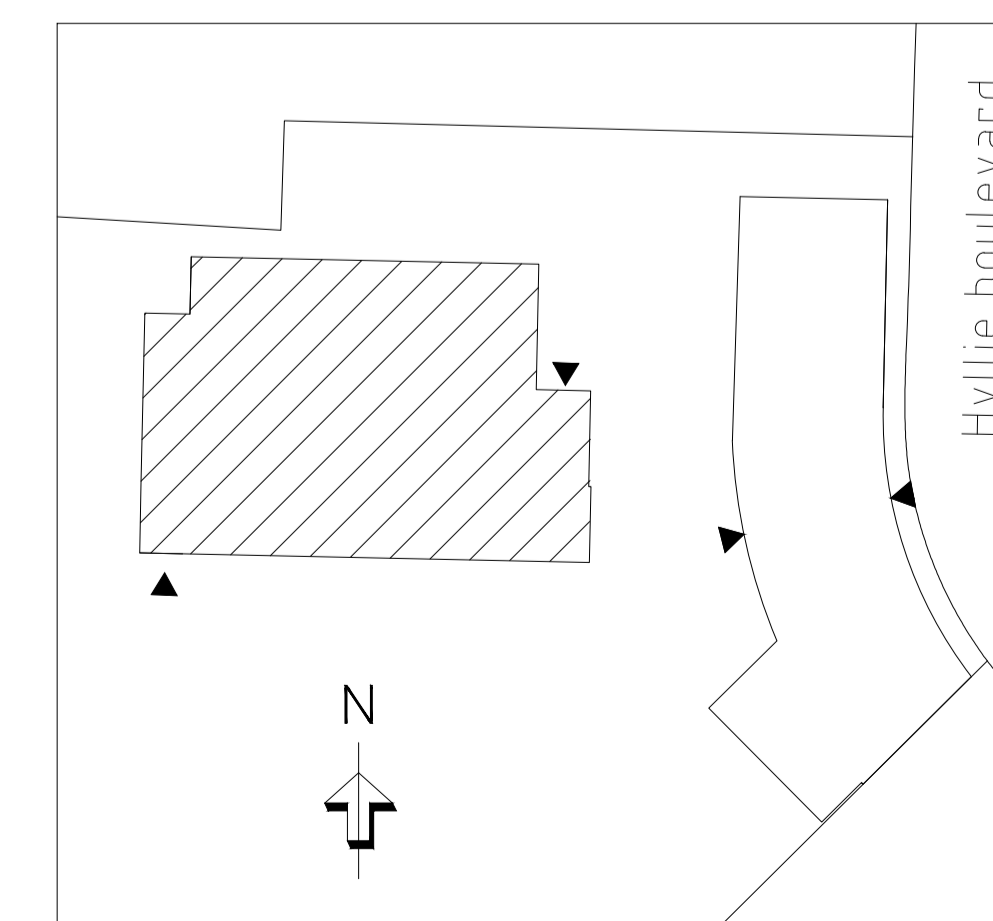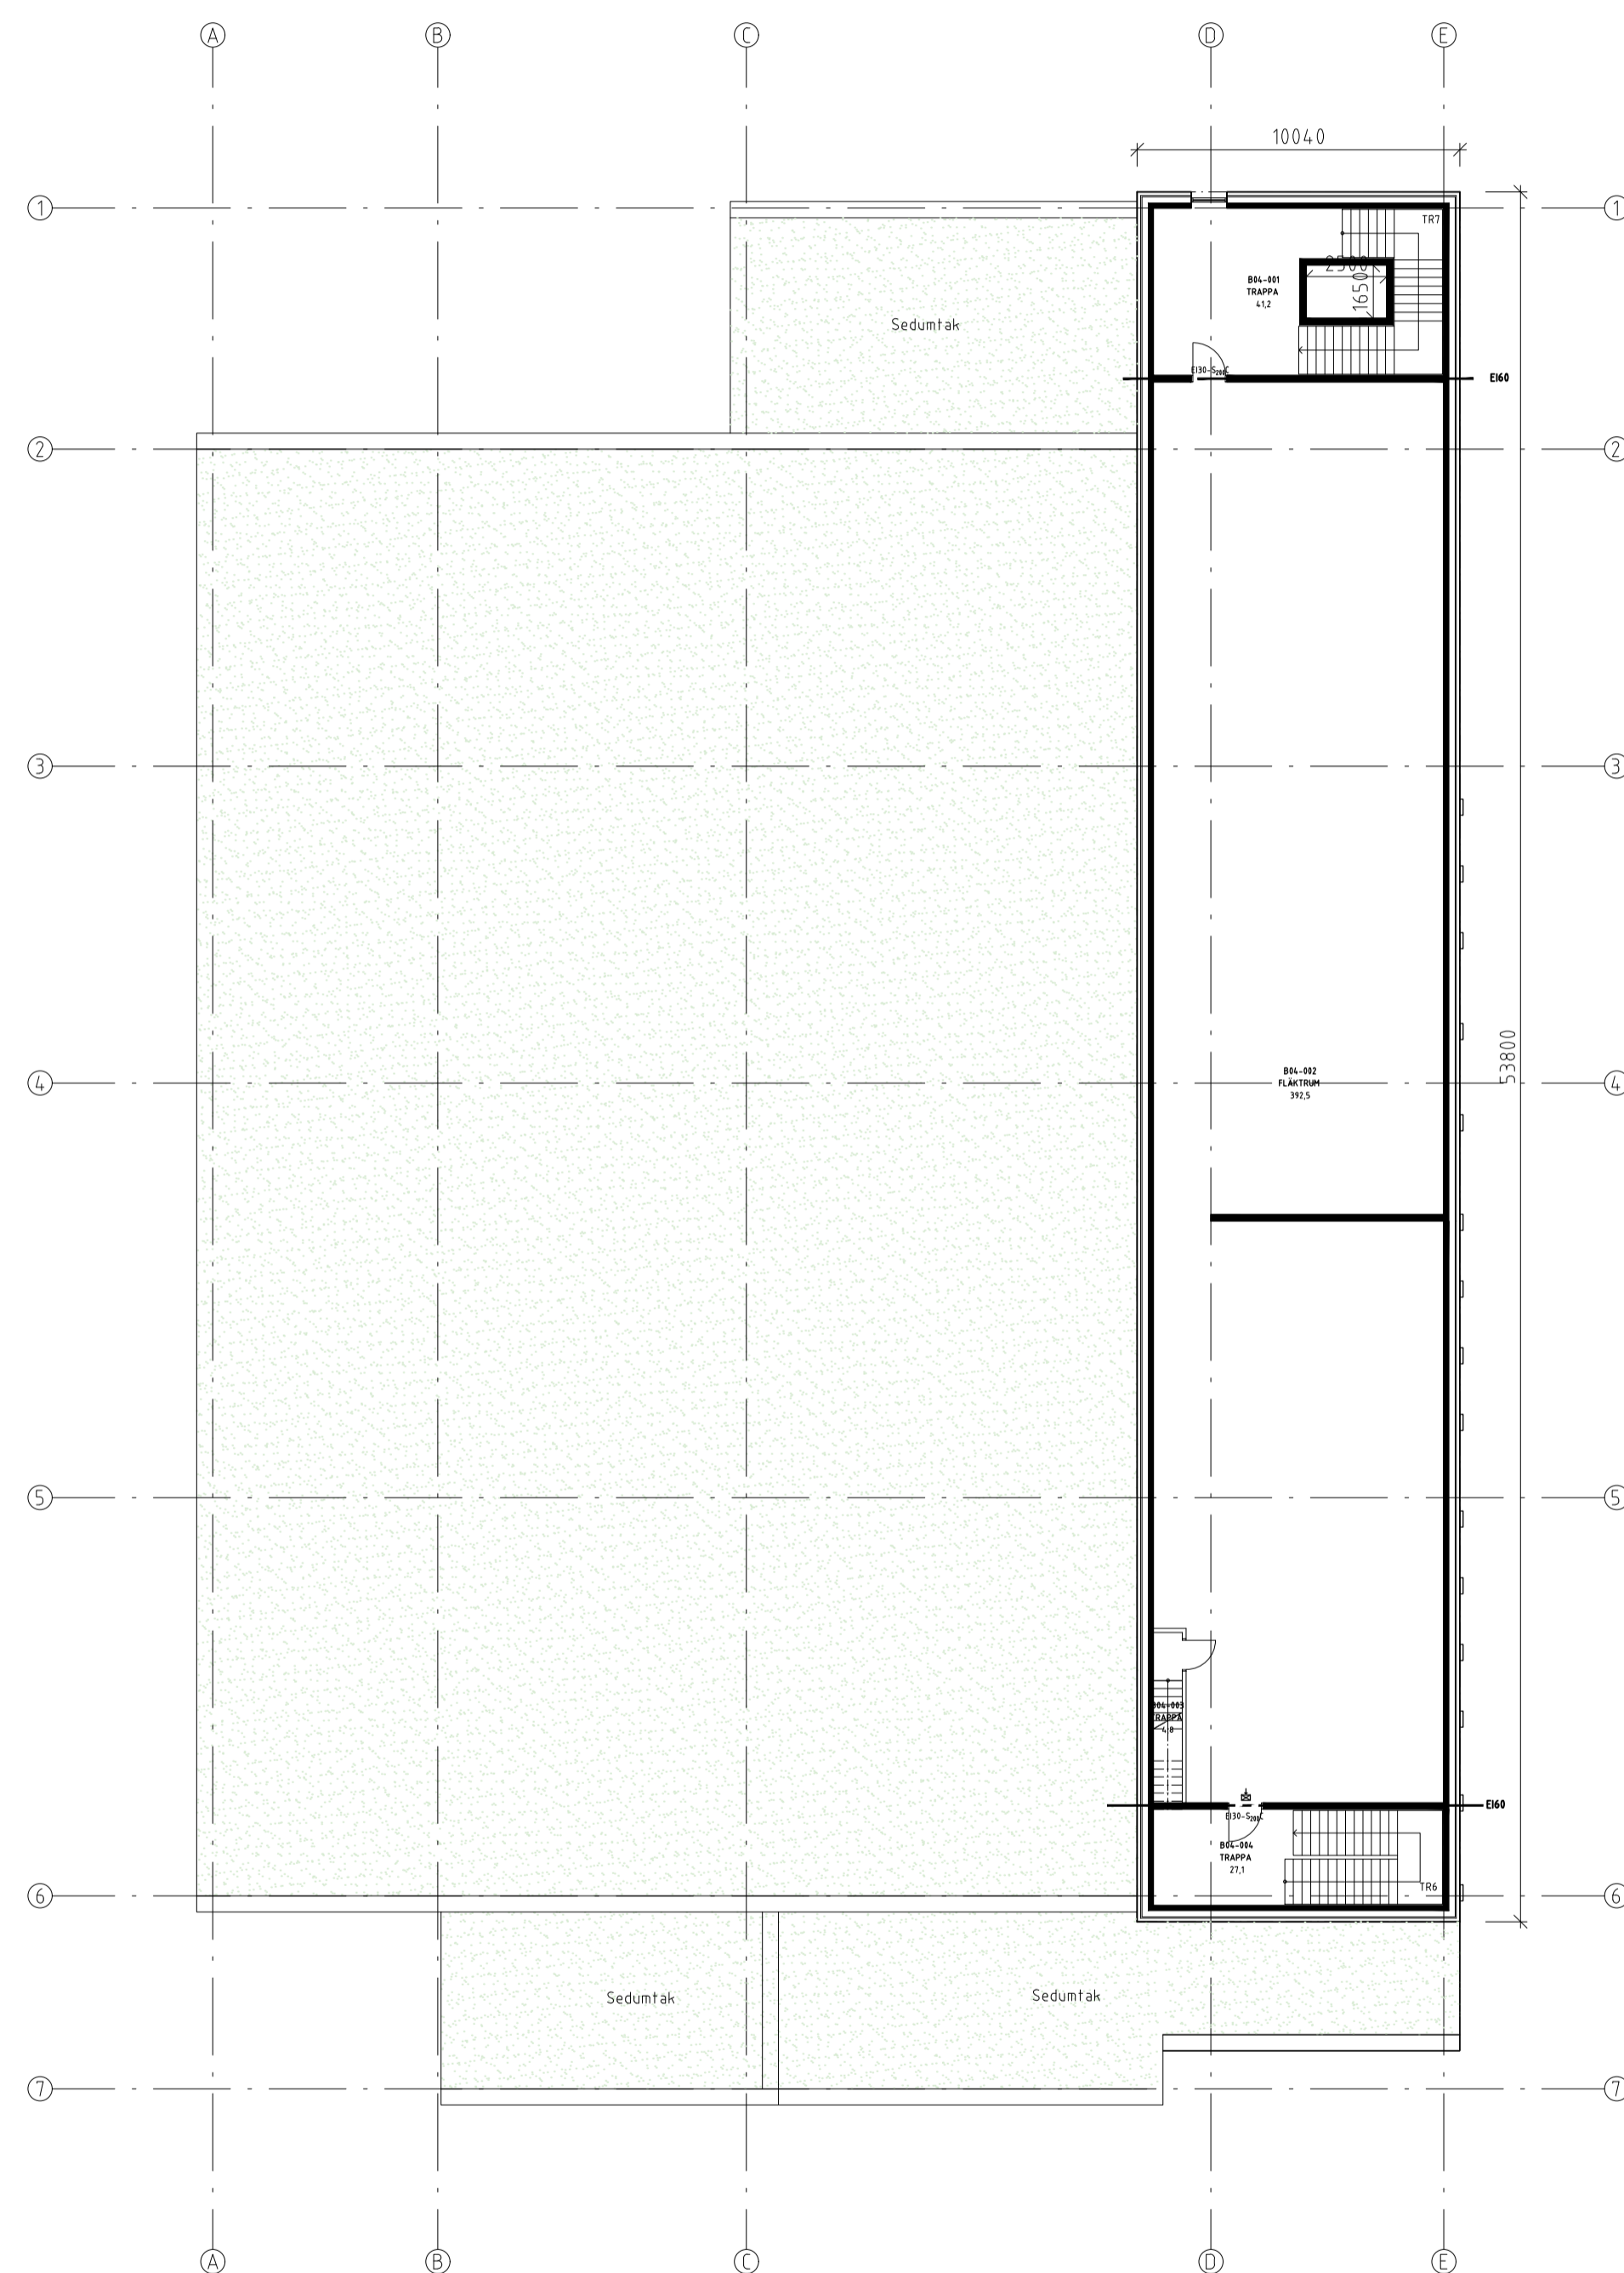

B	1	PMA-2A	220613	SR
BET	ANT	ÄNDRINGEN AVSEER	DATUM	SGN
BYGGLOVSHANDLING				
		Malmö stad Stadsfastigheter		
HYLLIE NYA HÖGSTADIUM OCH SPORHALL 3				PROJEKT NR
NYBYGGNAD AV SKOLA OCH SPORHALL				5800,7393
				
NEW LINE ARKITEKTER AB ÖSTERGATAN 21 211 25 MALMÖ TEL 040-30 00 30 www.newlineark.se				
FORETAG	NEW LINE ARKITEKTER AB	TEL	040 - 30 00 30	
UPPDRAGSNUMMER	NL 3138	RITAD AV	S. RUDOLFSSON	
DATUM	2022-04-14	REV DATUM	2022-06-13	ANSVARIG
		PER STÖCKEL		
RUNDSTICKAN 1 SAMMANSATT PLANRITNING HUS B PLAN 4				
OBJEKTSNUMMER	BYGGNAD	PLAN	DEL	UNDERGRUPP
1764	B	04	40	A
SKALA	RITINGSNUMMER		BET	
1:200	A-40-1-B0400		B	

SKALA 1:200 (A1) 0 10 20

FÖRKLARING/HÄNVISNING
 Mått anges i mm.
 Ö Öppningbar del i fönster.
 TL Taklucka/uppstigningslucka


MATERIALBESKRIVNING
 Se ritning A-40-3-A1001



FASAD MOT ÖSTER




FASAD MOT NORR

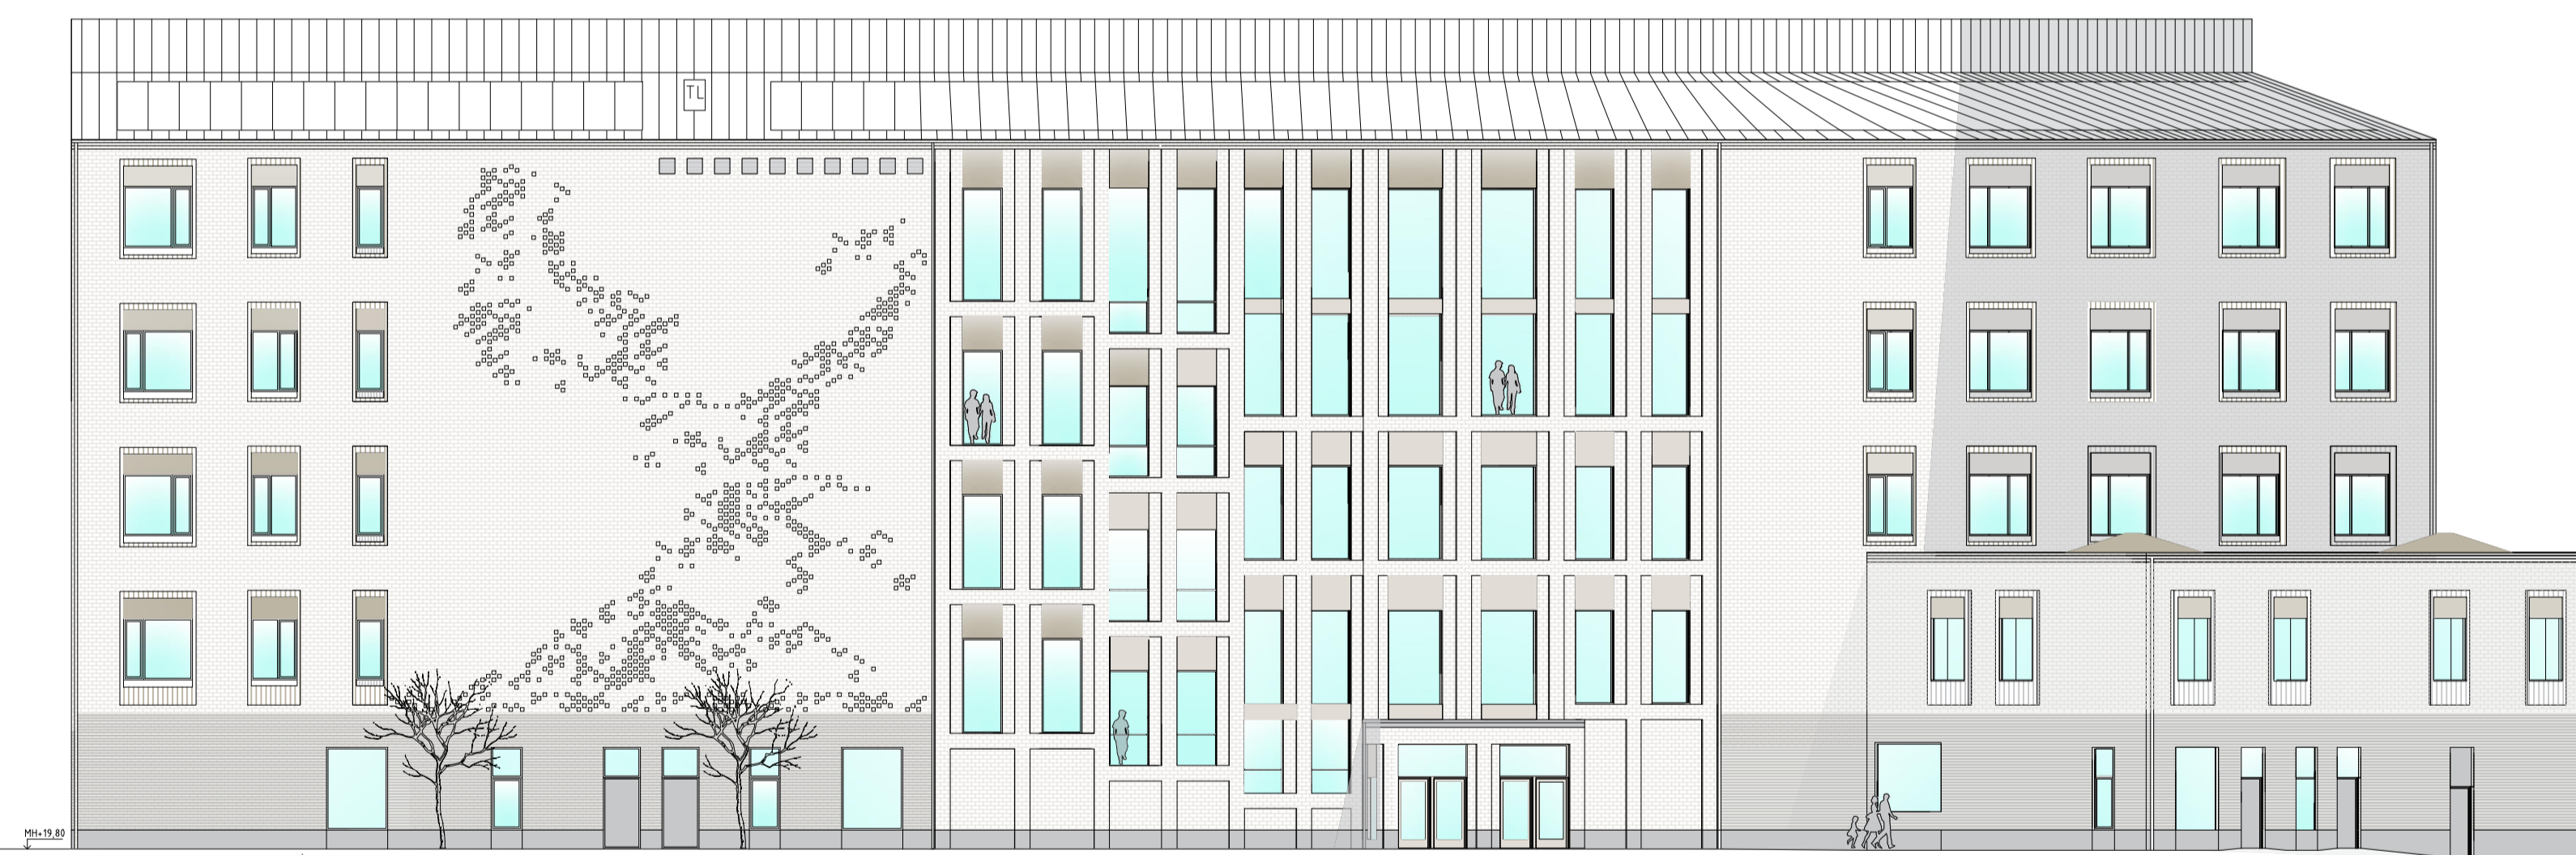

FASAD MOT VÄST



FASAD MOT SÖDER

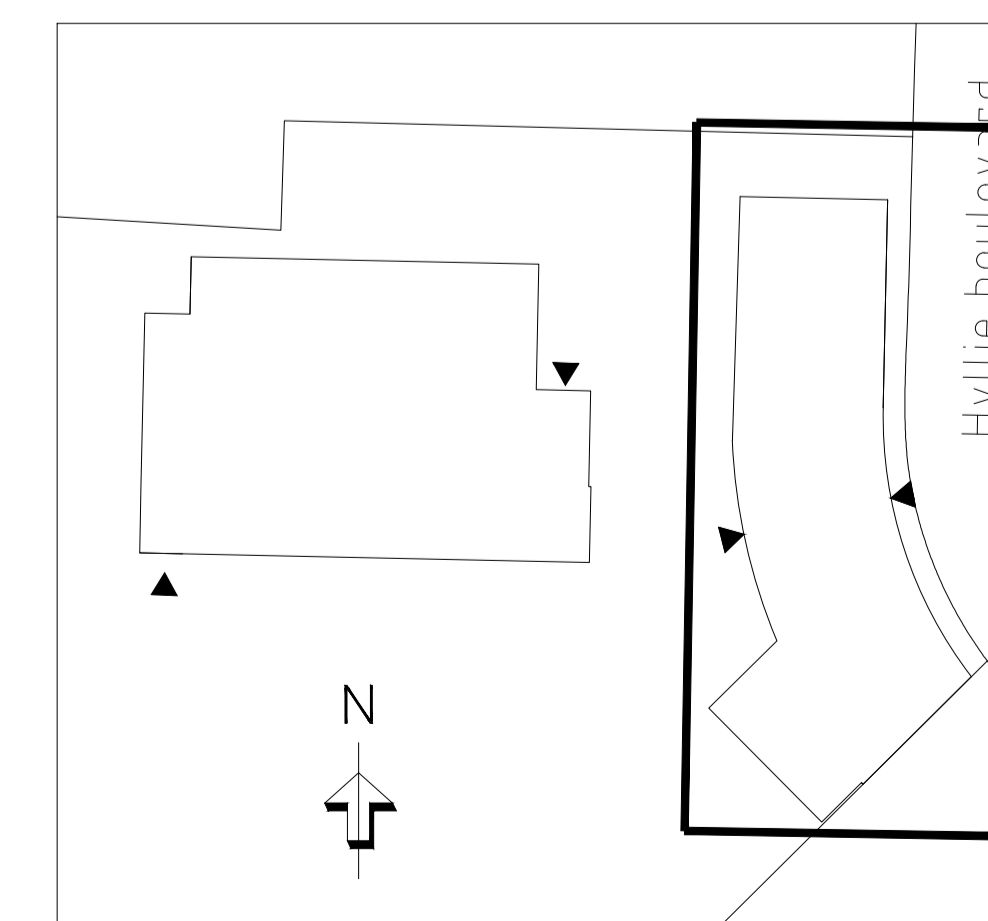

B	1	PMA-2A	220613	SR
BET	ANT	ÄNDRINGEN AVSEER	DATUM	SGN

BYGGLOVSHANDLING



HYLLIE NYA HÖGSTADIUM OCH SPORSTALL 3 PROJEKT NR
 NYBYGGNAD AV SKOLA OCH SPORSTALL 5800,7393

NEW LINE ARKITEKTER AB
 ÖSTERGATAN 21 211 25 MALMÖ
 TEL 040-30 00 30 www.newlineark.se

FORETAG	NEW LINE ARKITEKTER AB	TEL	040 - 30 00 30
UPPDRAGSNUMMER	NL 3138	RITAD AV	SR
DATUM	2022-04-14	HANDELAGGARE	S. RUDOLFSSON
		REVIDERAD	2022-06-13
		ANSVARIG	PER STÖCKEL

RUNDSTICKAN 1
 FASADRITNING
 SAMMANSÄTTA FASADER

OBJEKTSNUMMER	BYGGNAD	PLAN	DEL	UNDERGRUPP	DISOPLAN
1764	A			40	A
SKALA	1:200	RITNINGSAKTER	A-40-3-A1010	BET	B

XREF: \\A-Förklaringsfiler-1764.dwg

LAGER: SB11

SKALA 1:200 (A1) 0 10 20


PLO 2022-06-13 15:52 Z:\PROJEKT STADSFASTIGHETER\AKTIVA\PROJEKT\3138 HYLLIE NYA HÖGSTADIUM\BYGGLOVSHANDLING\XXXX\A\BYGGLOV 220613\A-MODELL\A-40-F--00-1764-A.DWG SARA

FÖRKLARING/HÄNVISNING
 Mått anges i mm.
 Ö Öppningbar del i fönster.
 UR Vaggur enligt A-handling
 TL Taklucka/upsfigningslucka
 RL Röklucka

MATERIALBESKRIVNING
 Se ritning A-40-3-B1001




FASAD MOT SÖDER

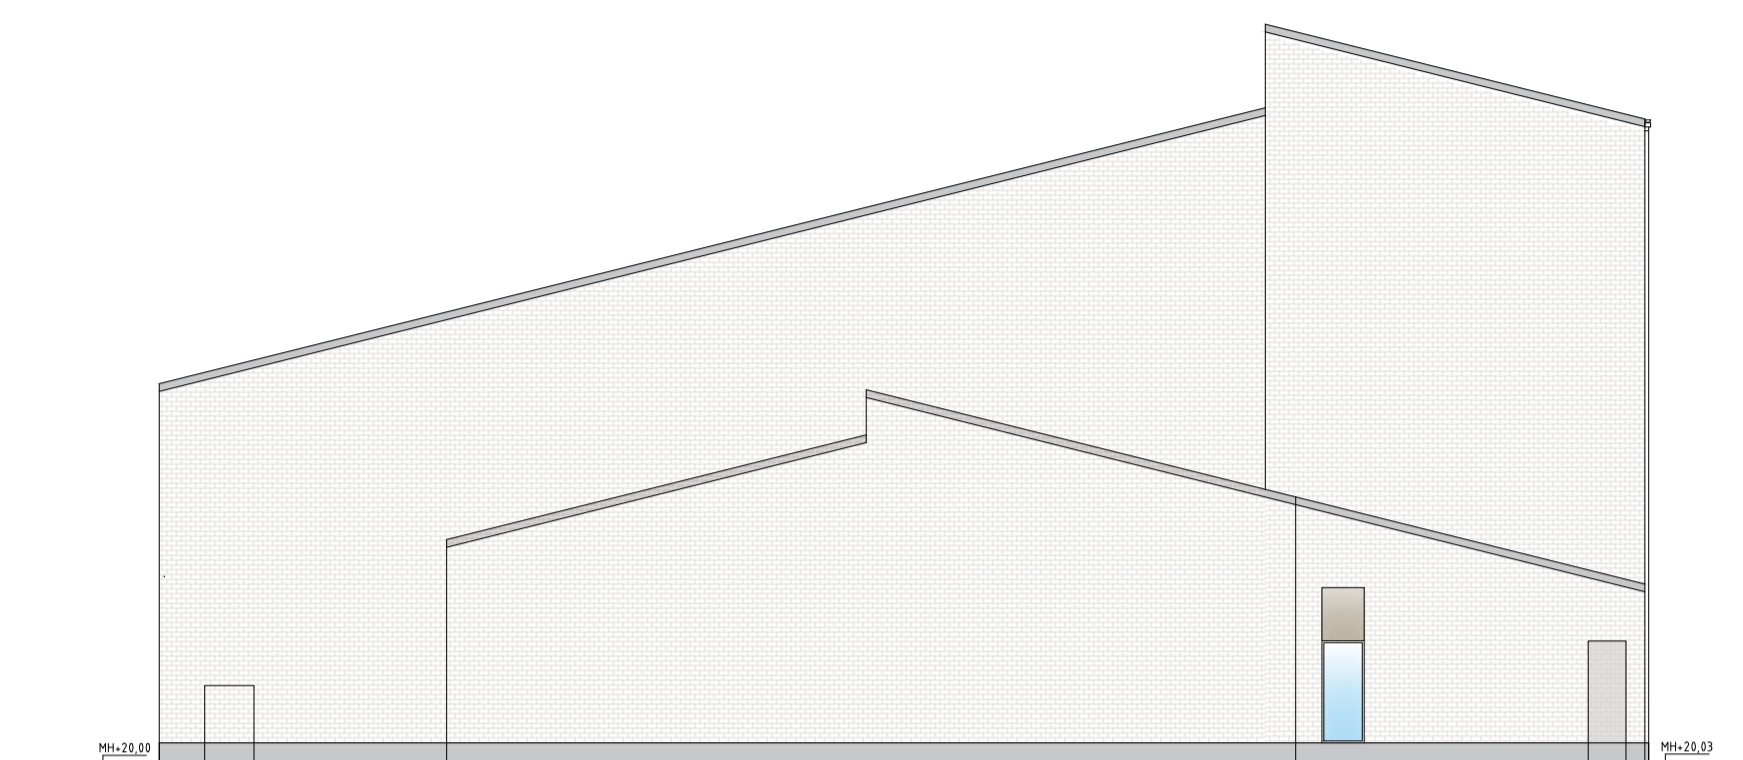


FASAD MOT VÄSTER



FASAD MOT NORR

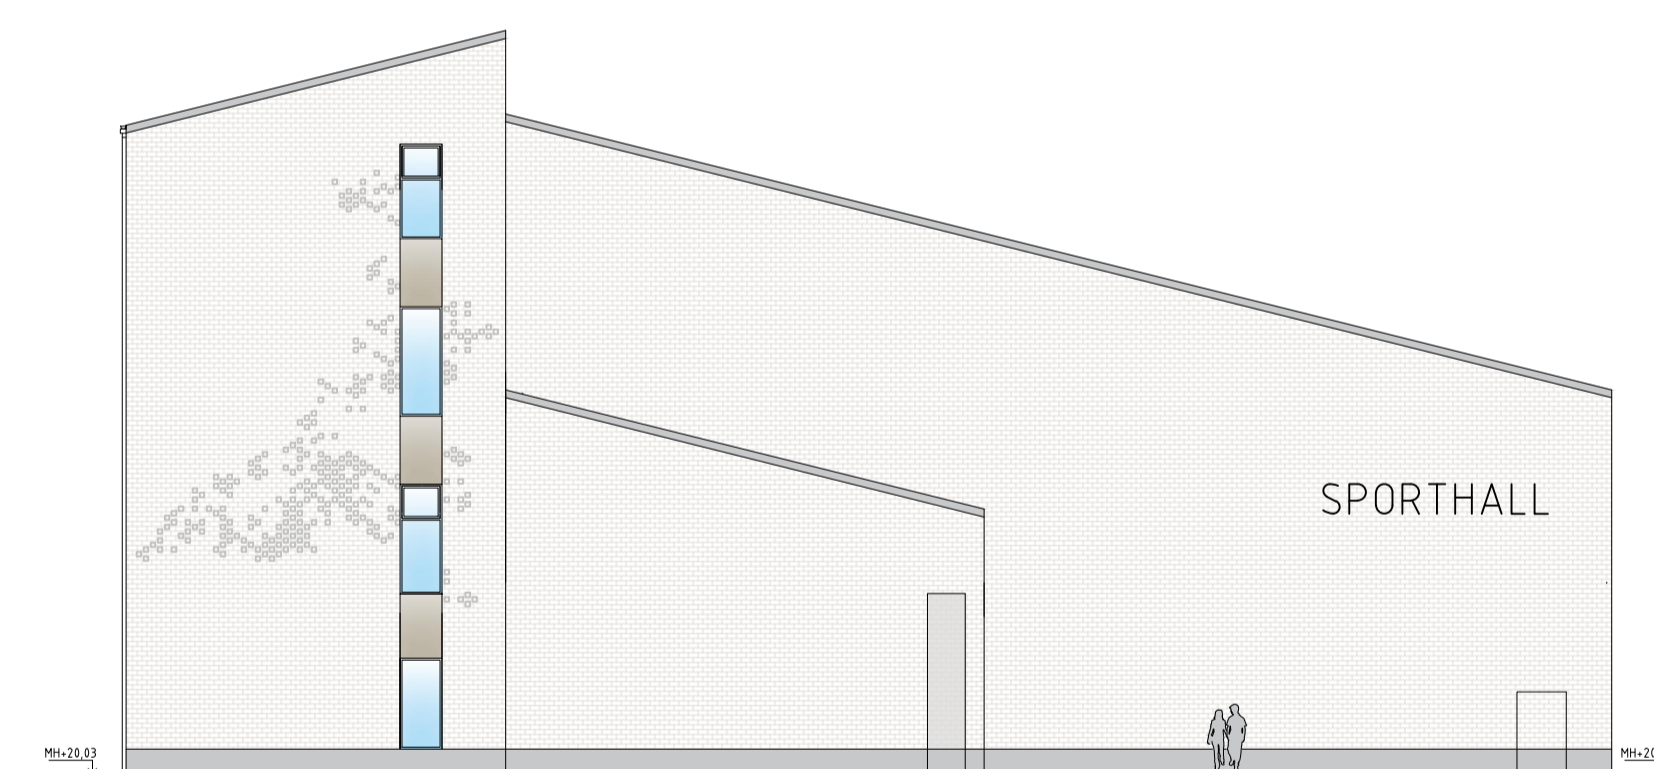

FASAD MOT ÖSTER

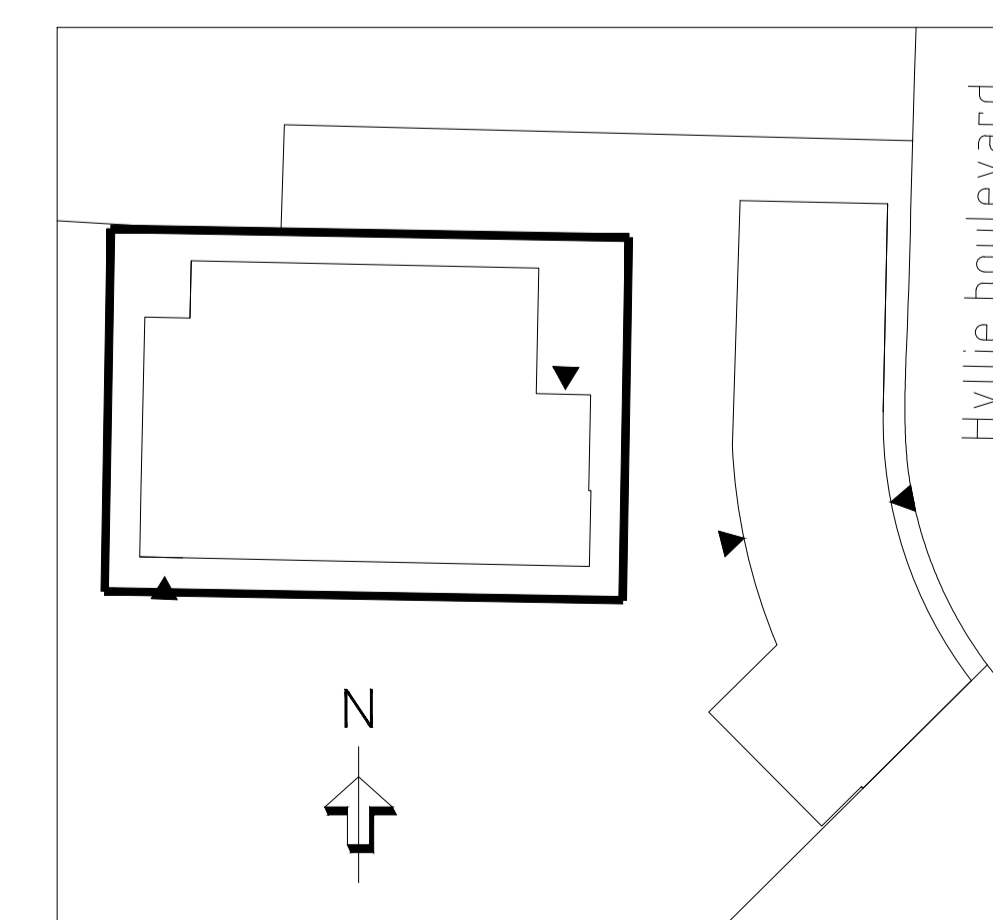

B	2	PMA-2A	220613	SR
BET	ANT	ÄNDRINGEN AVSEER	DATUM	SGN
BYGGLOVSHANDLING				
		Malmö stad Stadsfastigheter		
HYLLIE NYA HÖGSTADIUM OCH SPORHALL 3				PROJEKT NR
NYBYGGNAD AV SKOLA OCH SPORHALL				5800,7393
NEW LINE ARKITEKTER AB ÖSTERGATAN 21 211 25 MALMÖ TEL 040-30 00 30 www.newlineark.se				
FORETAG	NEW LINE ARKITEKTER AB	TEL	040 - 30 00 30	
UPPDRAGSNUMMER	NL 3138	RITAD AV	SR	HANDLAGGARE S. RUDOLFFSSON
DATUM	2022-04-14	REV DATUM	2022-06-13	ANSVARIG PER STÖCKEL
RUNDSTICKAN FASADRITNING SAMMANSATTA FASADER				
OBJEKTSNUMMER	BYGGNAD	PLAN	DEL	UNDERGRUPP DISOPLAN
1764	B		40	A
SKALA	RITINGSNUMMER			BET
1:200	A-40-3-B1010			B