

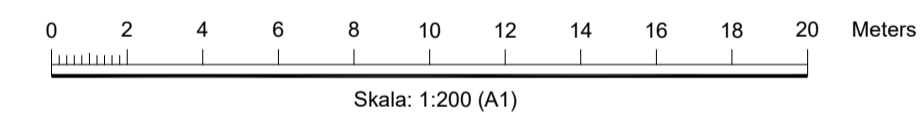
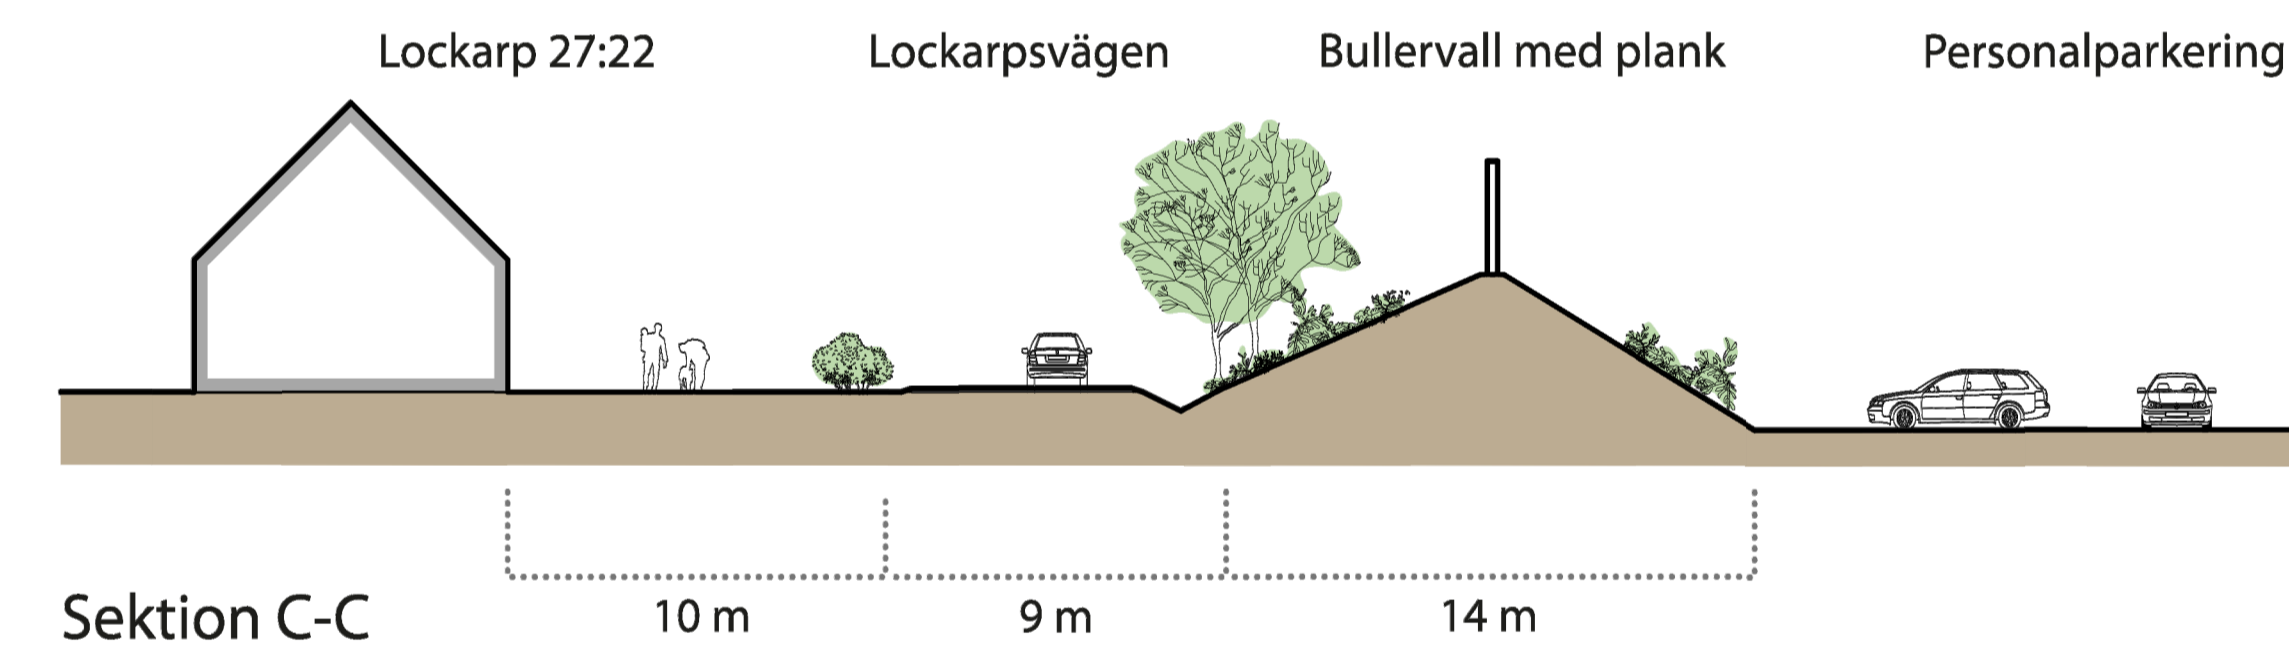


ILLUSTRATIONSPLAN

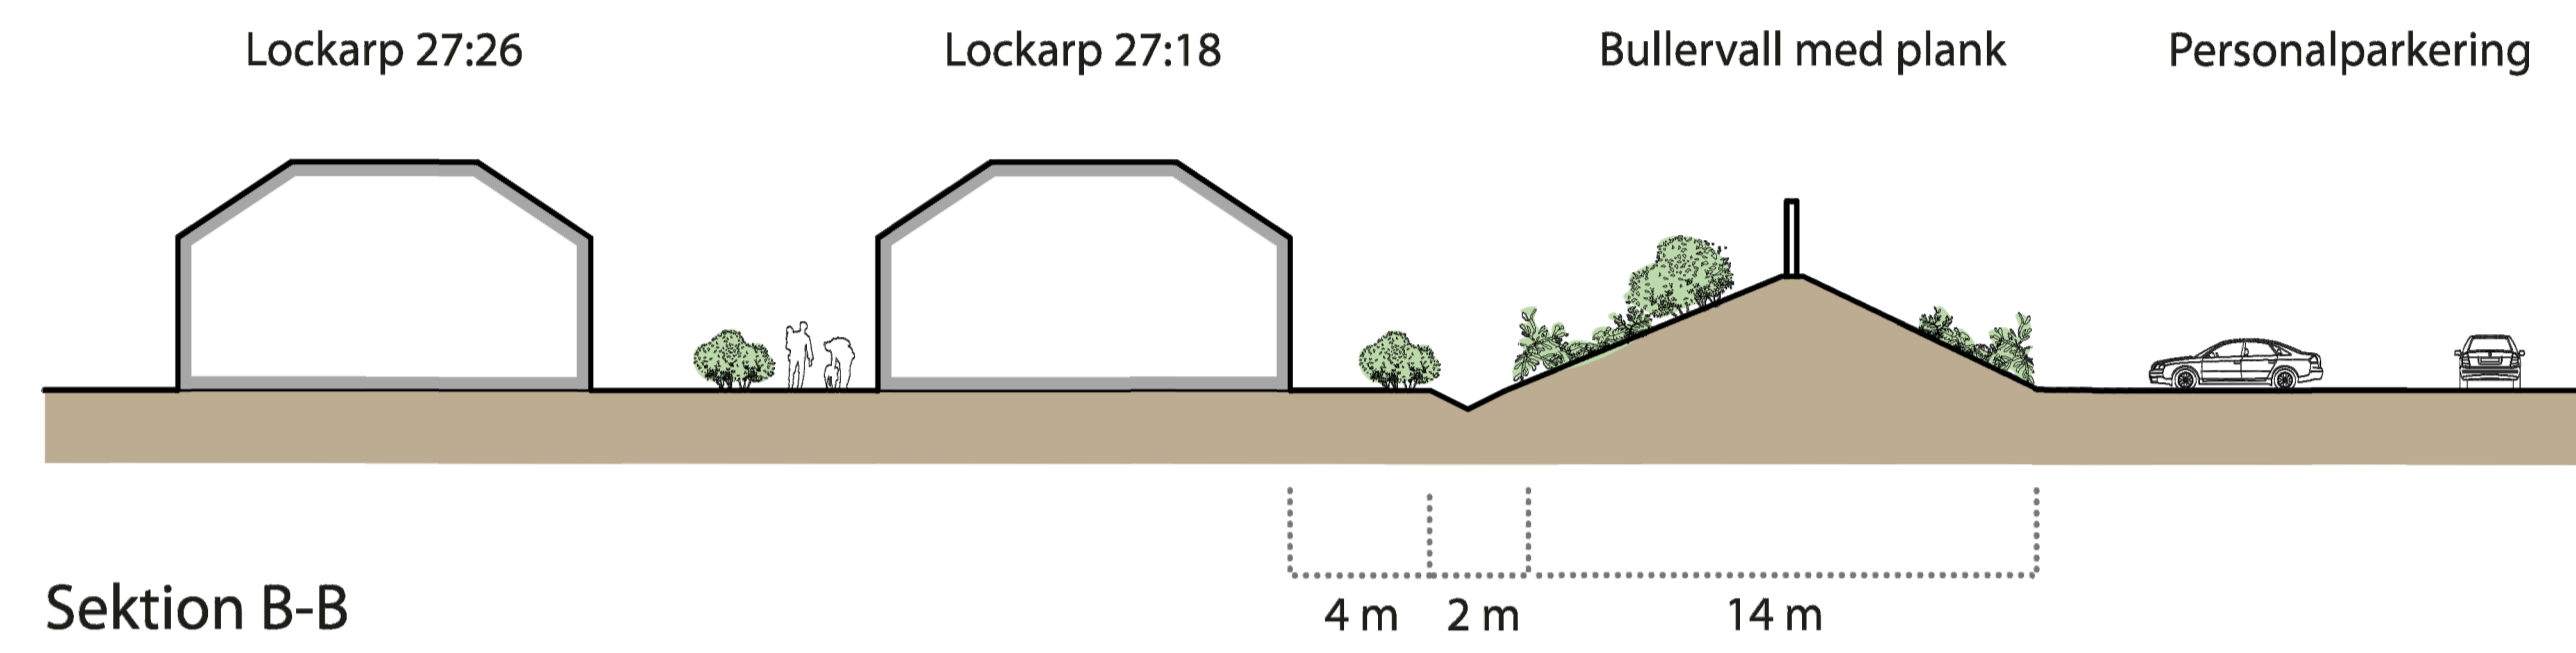


GRÄNSBETECKNINGAR  
 - - - - - Planområdesgräns

SEKTIONER

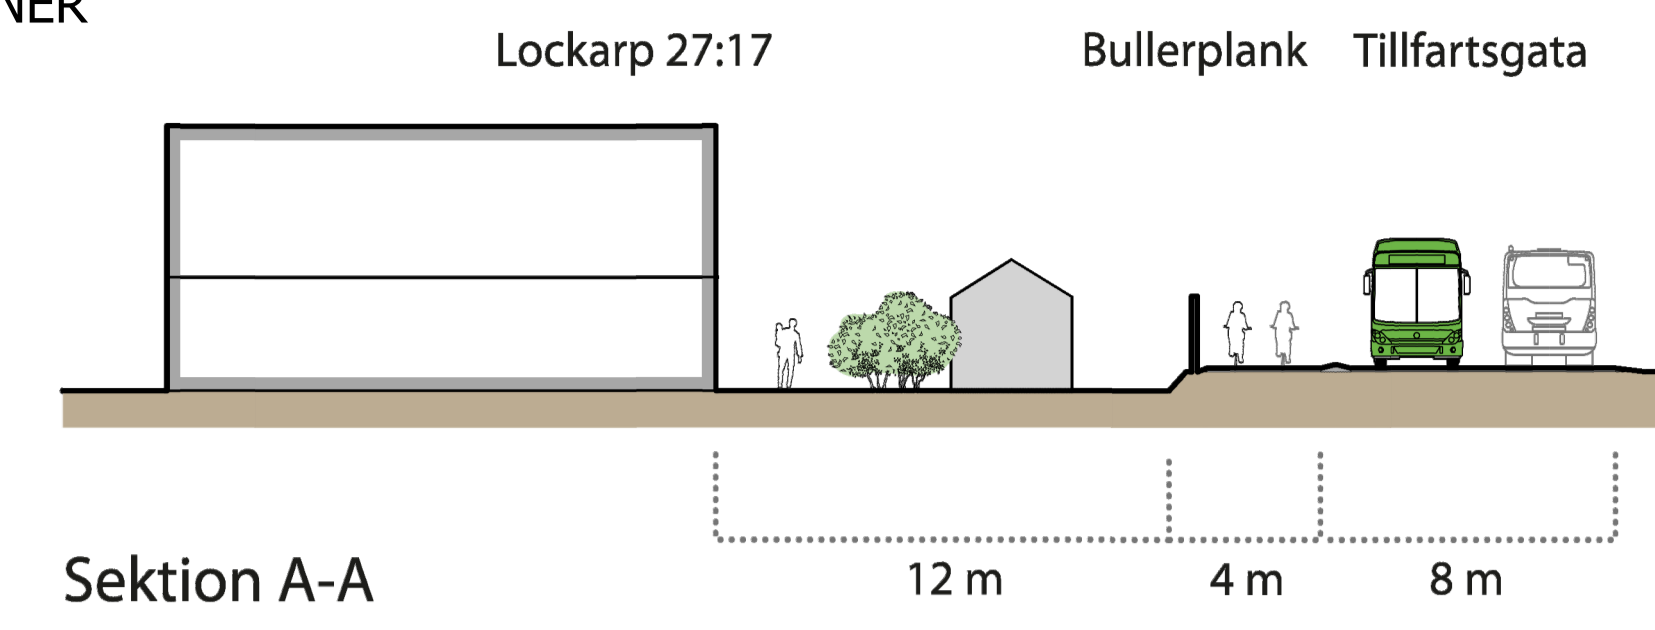

ORIENTERINGSKARTA

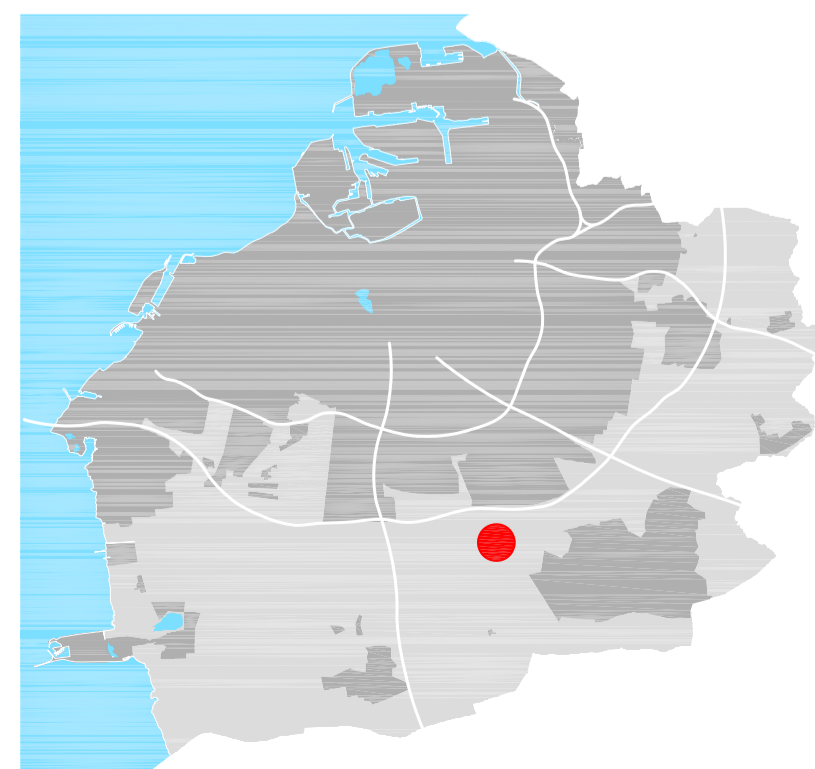

GRANSKNINGSHANDLING

Detaljplan för fastigheten  
**Lockarp 31:1 m.fl.**

i Lockarp i Malmö  
 Upprättad av Stadsbyggnadskontoret, Malmö stad 2022-12-13

Carina Tennengart-Ivarsson  
 Enhetschef

Jan Rosenlöf  
 Planhandläggare  
 Ida Marttila  
 Biträdande handläggare



Datum för antagande .....  
 Betygar .....  
 Datum för laga kraft .....

**Dp 5644**