


Byggnad på fritt grund
BY1S

BET	ANT	ÄNDRINGEN AVSER	DATUM	SIGN
FÖRVALTNINGSHANDLING				
		Malmö stad Stadsfastigheter		
Krokstäck idrottsplats				PROJEKT NR
FÖRETAG Stadsfastigheter		TEL. 040-341849		
UPPDAGSNUMMER	RITAD AV H. Gunnarsson	HANDELAGGARE P. Silverberg		
DATUM 2013-04-09	REV DATUM 2019-10-29	ANSVARE P. Silverberg		
Hyllie 165:61, 160:95 Situationplan - Nivå 2				
OBJEKTSNUMMER 1932	BYGGNAD	PLAN	DEL	DISCIPLIN L
SKALA 1:400	RITINGSNUMMER L-01-1-526		BET	

XREF:
LAGER: SB11

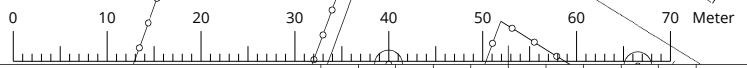

SKALA 1:400 (A1) 0 20 40