


PLANKARTA

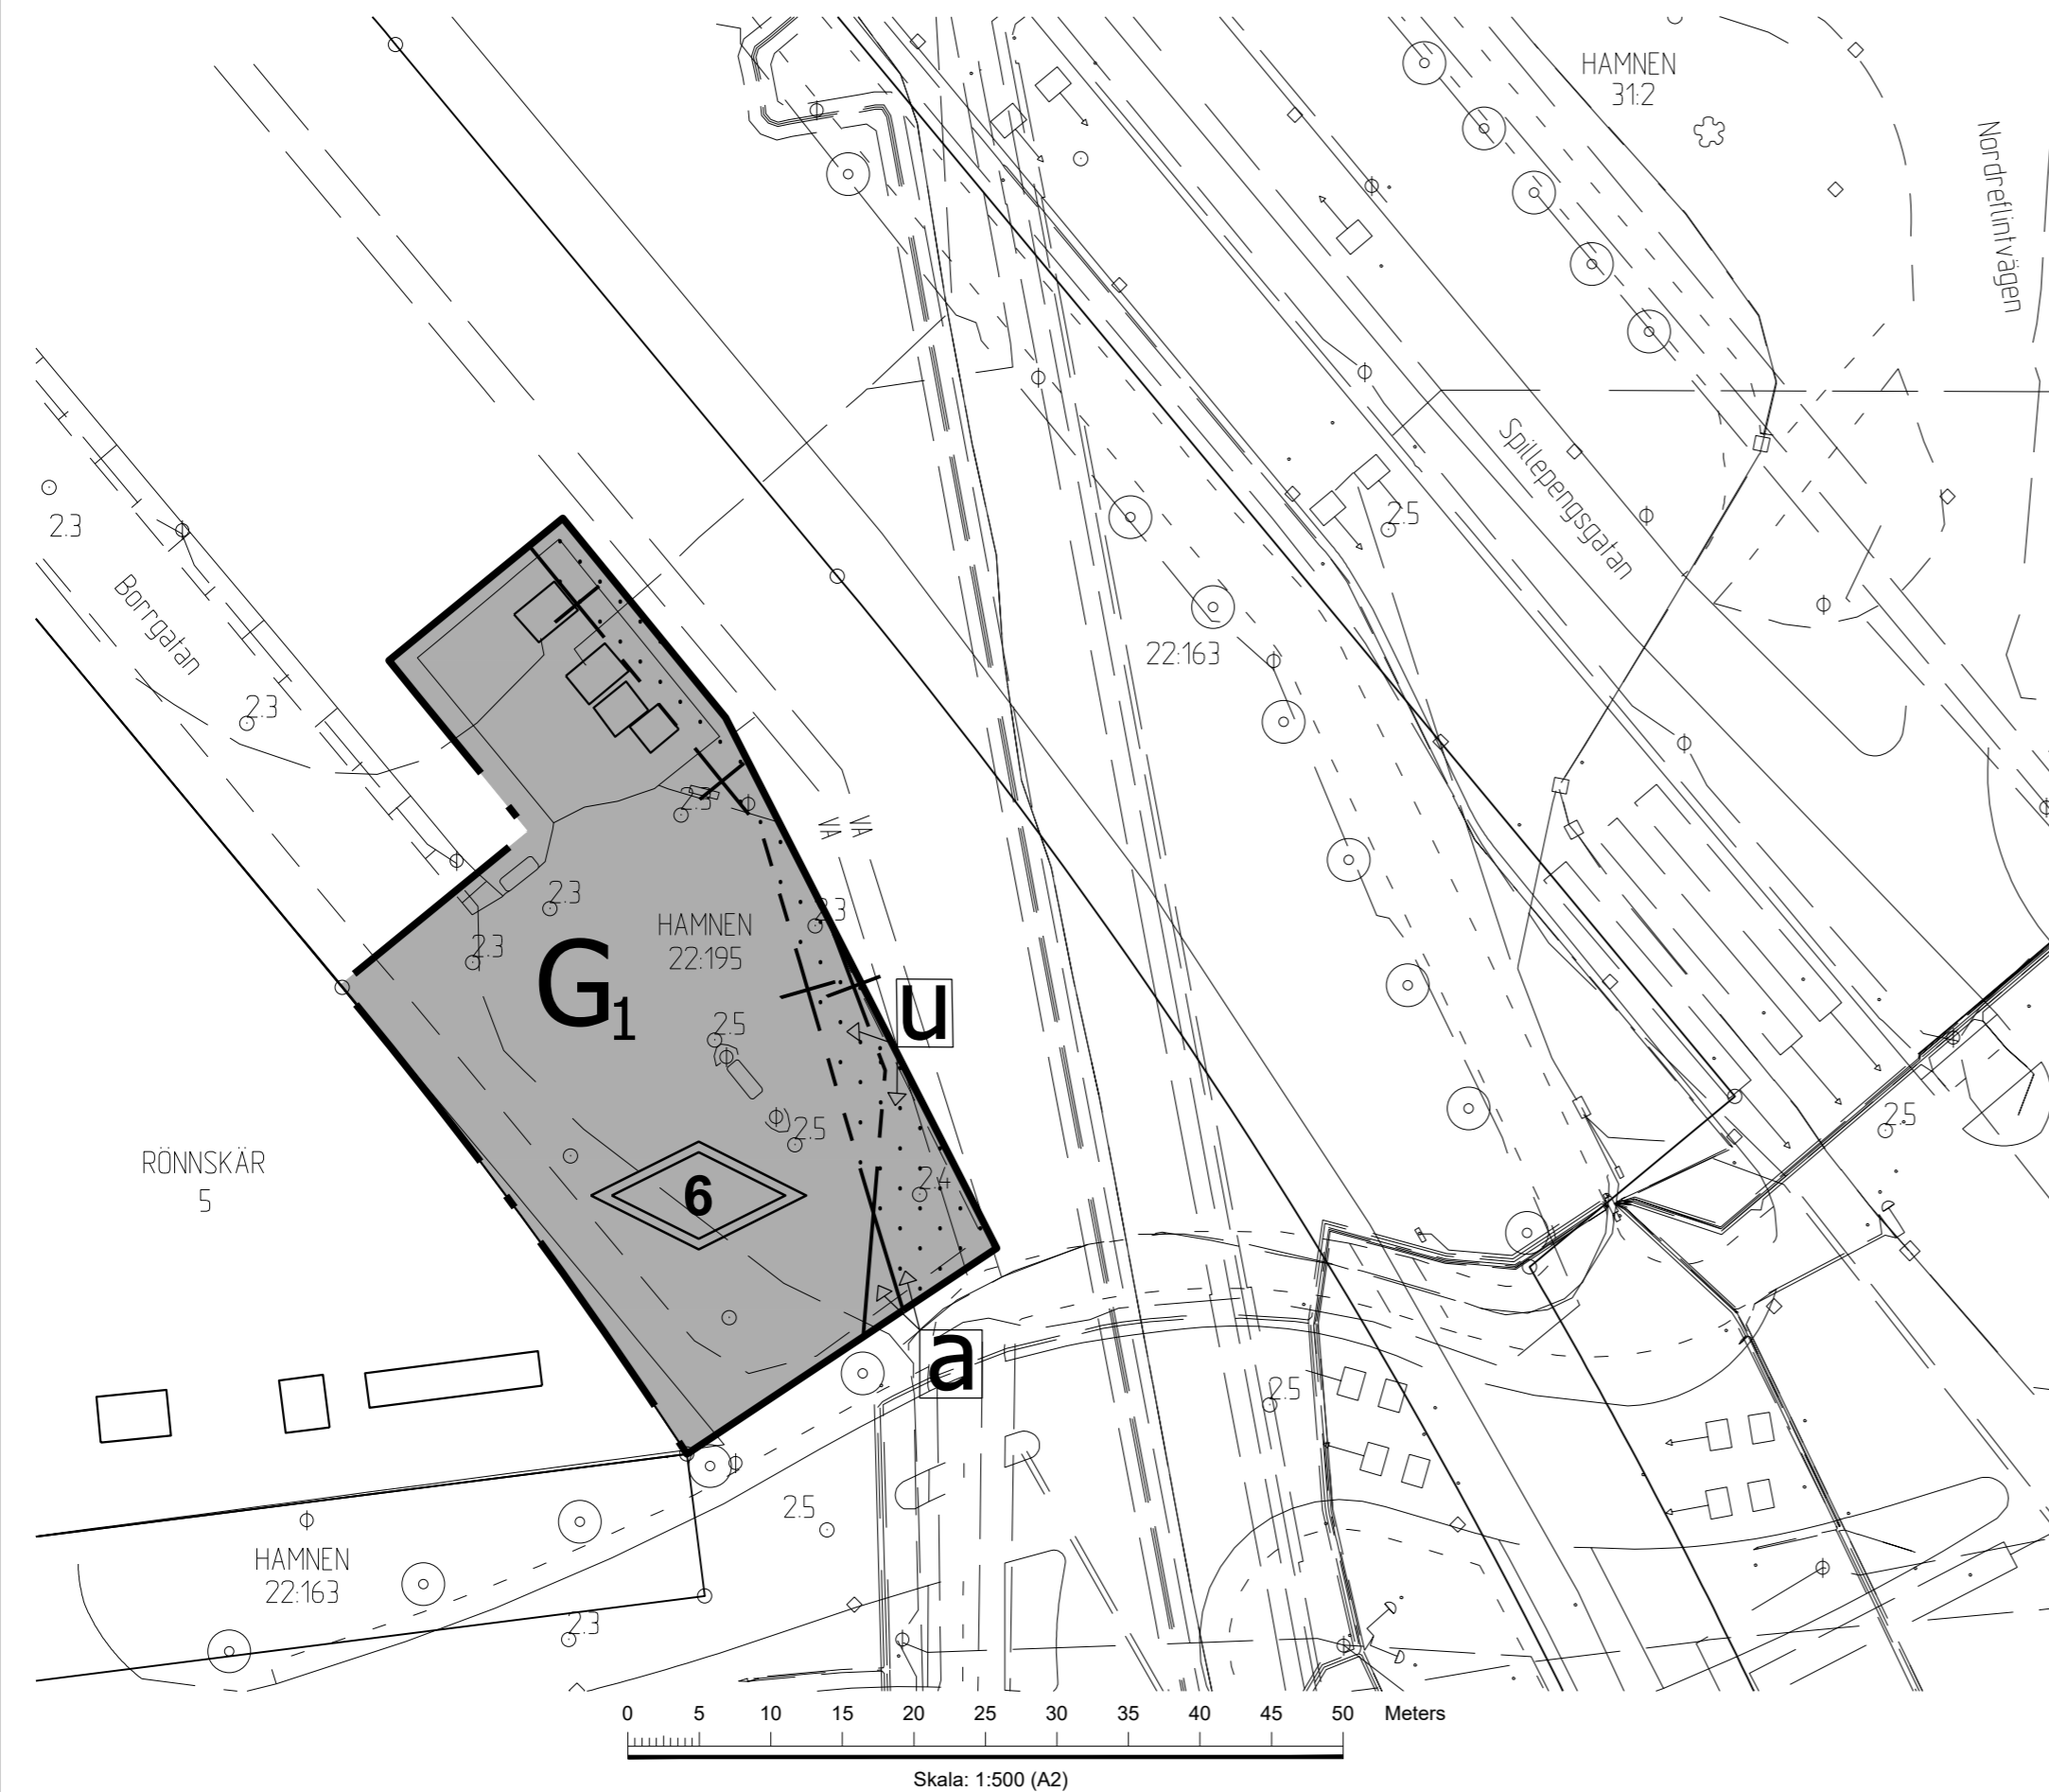

PLANBESTÄMMELSER

Följande gäller inom områden med nedanstående beteckningar. Endast angiven användning och utformning är tillåten. Där beteckning saknas gäller bestämmelsen inom hela planområdet.

GRÄNSBETECKNINGAR

- Planområdesgräns
- Egenskapsgräns
- Administrativ och egenskapsgräns

ANVÄNDNING AV MARK OCH VATTEN

Kvartersmark, 4 kap. 5 § 1 st 3 p.

- G₁** Fordonsgasstation

EGENSKAPSBESTÄMMELSER FÖR KVARTERSMARK

Bebyggandets omfattning, 4 kap. 11 § 1 st 1 p.

- Marken får inte förses med byggnad

Utformning, 4 kap. 16 § 1 st 1 p.

- 6** Högsta totalhöjd i meter

ADMINISTRATIVA BESTÄMMELSER

Genomförandetid, 4 kap. 21 §

Genomförandetiden är 5 år


Markreservat, 4 kap. 6 §

- u** Markreservat för allmännyttiga underjordiska ledningar

Strandskydd, 4 kap. 17 §

- a** Strandskyddet är upphävt

ORIENTERINGSKARTA

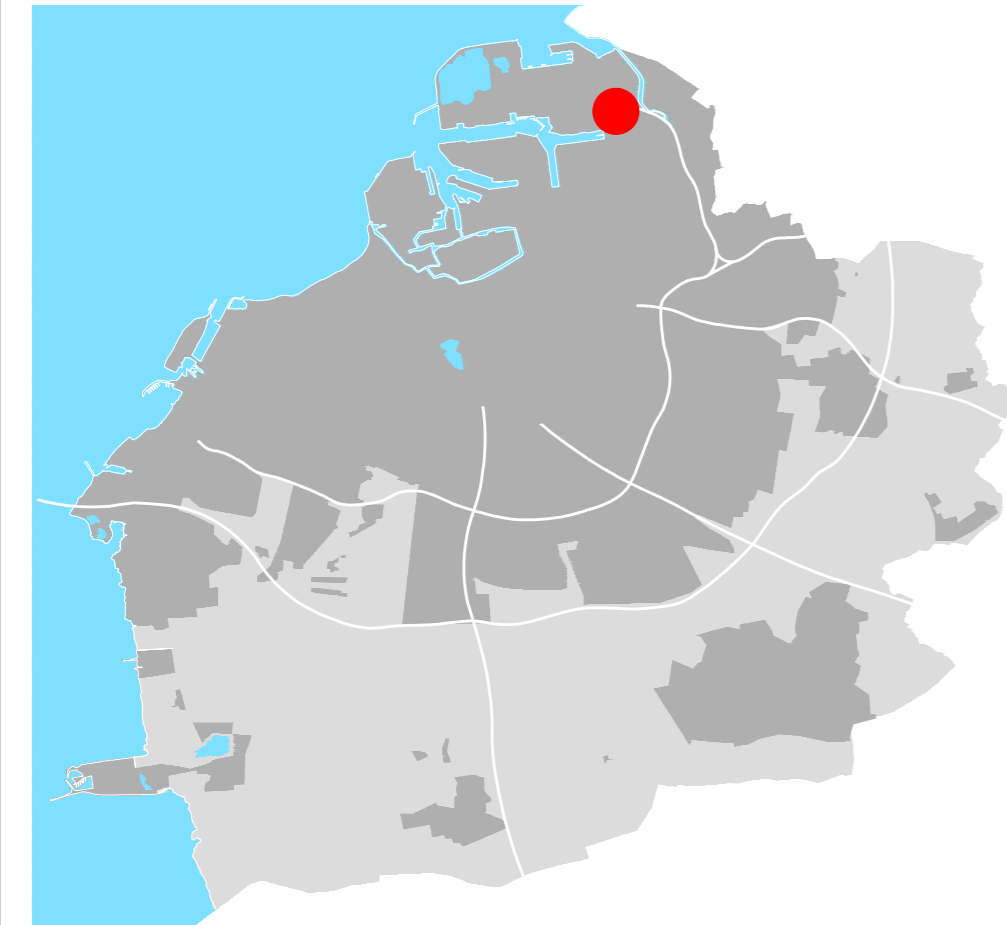

GRUNDKARTEBETECKNINGAR

Grundkarta upprättad 2022-04-22

Koordinatsystem SWEREF 99 13 30

Höjdsystem RH2000

- Fastighets/gränspunkt
- Järnvägsspår
- Elledning (i mark)
- Fjärrvärmeledning (i mark)
- Gasledning (i mark)
- Teleledning (i mark)
- Vatten- och avloppsledning
- Byggnad

- Staket eller plank
- Gång- och cykelbana
- Kantsten
- Vägkant
- Slänt
- Träd
- Befintlig höjd i RH 2000
- Traktnamn
- Registerbeteckningar

Detaljplan för del av fastigheten

Hamnen 22:195

i Östra Hamnen i Malmö

Upprättad av Stadsbyggnadskontoret, Malmö stad 2022-05-23

Johanna Perlau
Enhetschef

Anna Vindelmann
Planhandläggare



Datum för antagande	Dp 5721
Betygar	
Datum för laga kraft	