
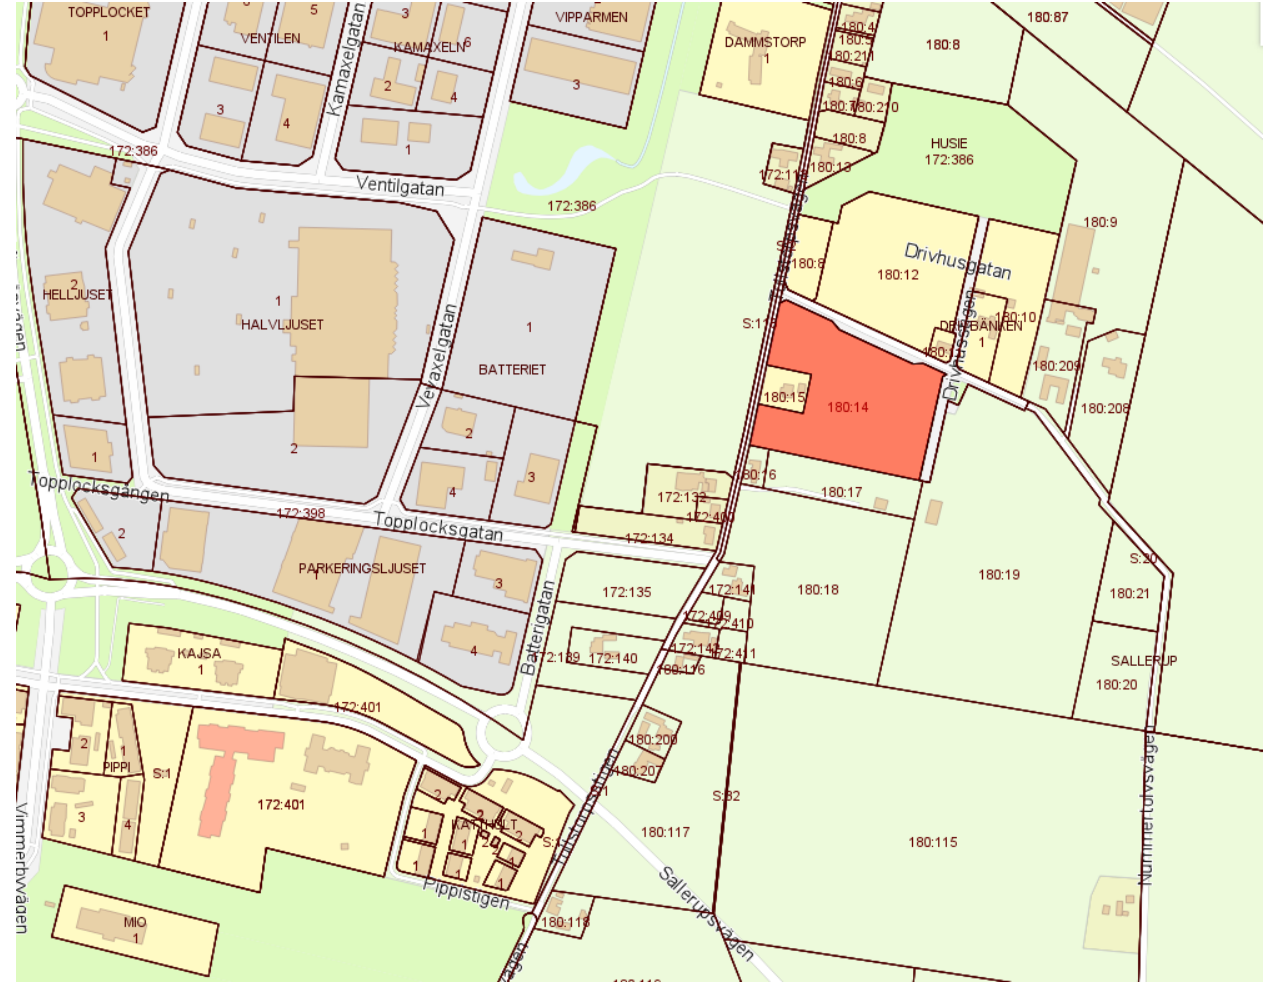


BILAGA 1

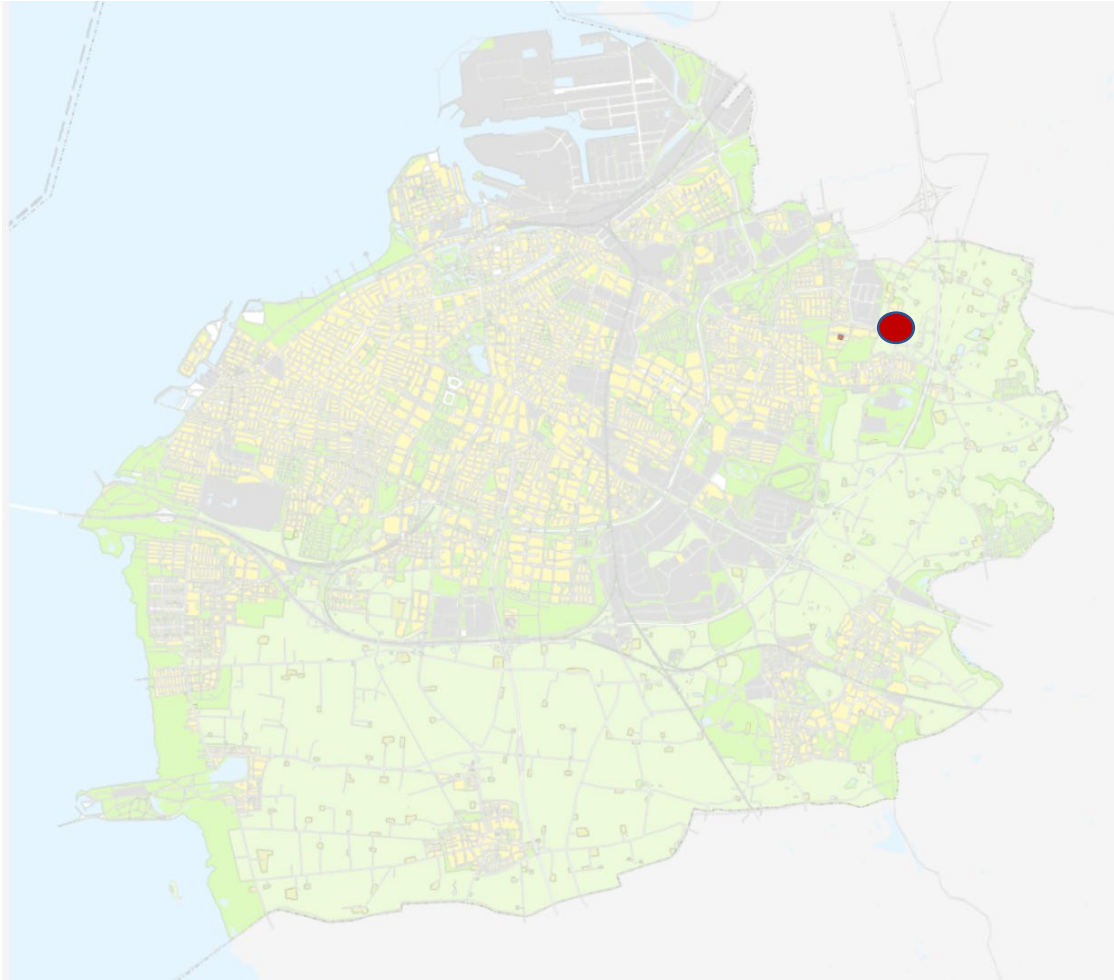

SALLERUP 180:14

SBN 2022-002741

Nybyggnad av 47 småhus (radhus och parhus) och komplementbyggnader (förråd och cykelskjul) samt plank och stödmurar, uppställning av sopkärlsskåp och installation av solceller på tak

B



0 5 10 15 20 30 40
 SKALA 1:400 A1 METER

TYPUSNITT ENTRÉ MED PRH
 MÖJLIG RAMP INKL. HANDLEDARE MED MAX 8% LUTNING
 ILLUSTRATIONSLINJE MÖJLIG PRH MED MAX 2% LUTNING
 PERENNPLANTERING
 MARKSTEN
 SIKTTRIANGEL

TYPUSNITT IN- OCH UTFART SAMT BIL- OCH CYKELPARKERING HUS 1, 2, 3, 6, 7, 8 OCH 10
 PERENNPLANTERING INKL. MINDRE TRÄD
 CYKEL-P 2 PLATSER, RAMLÅSNING
 KLIPPT HACK, MAX HÖJD 0.8 M
 KLIPPT HACK, MAX HÖJD 0.8 M
 SIKTTRIANGEL

TYPUSNITT IN- OCH UTFART SAMT BIL- OCH CYKELPARKERING HUS 4 OCH 5
 CYKEL-P 2 PLATSER, RAMLÅSNING
 AVSKILJARE HÖJD 1.65 M
 AVSKILJARE HÖJD 0.8 M
 SIKTTRIANGEL

BILPARKERING
 P-NORM FÖR ENBOSTADSHUS: 2.0X BOSTÄDER.
 MÖJLIG PLACERING FÖR PRH FINNS VID RESPEKTIVE BOSTAD. DÄR LUTAR PARKERINGSYTAN MAX 2%. SE TYPRITNING NEDAN. BESÖKSPARKERING SKER UTMED ÖSTRA LOKALGATAN.

TOTALT ANTAL BILPARKERING
 BILPLATSER VID BOSTAD: 2X47=94 ST
 BESÖKSPARKERING: 4 ST

CYKELPARKERING
 ENLIGT P-NORM SKA 3 ST VANLIGA CYKLAR (CP) + 1 PLATSKRÄVANDE CYKELPARKERING (LCP) ANORDNAS PER BOSTAD. VID VARJE BOSTAD FINNS PLATS FÖR 2 VANLIGA CYKLAR, FÖRUTOM VID HUS 7 OCH 8 DÄR DET VID 4 ST BOSTÄDER FINNS PLATS FÖR 1 VANLIG CYKEL. VID DE GEMENSAMMA CYKELPARKERINGAR FINNS PLATS FÖR YTTERLIGARE 2 ST VANLIGA CYKLAR ALTERNATIVT 1 ST PLATSKRÄVANDE CYKEL PER BOSTAD. DE GEMENSAMMA PARKERINGSPLATSERNA MELLAN HUS 2 OCH 3, 6 OCH 7 SAMT MELLAN HUS 8 OCH 9 ÄR VÄDERSKYDDADE.

TOTALT ANTAL CYKELPLATSER
 PLATSKRÄVANDE CYKEL (VÄDERSKYDDADE): 48 ST
 VANLIGA CYKLAR: 145 ST VARAV 45 ST MOTSVARAR 23 ST AV DE VÄDERSKYDDADE PLATSERNA AVSEDDA FÖR PLATSKRÄVANDE CYKLAR.

UPPSTÄLLNING FORDON
 AVFALLSFORDON STÄLLER UPP I DIREKT ANSLUTNING TILL RESPEKTIVE AVFALLSSTATION, GÄLLER BÅDE PÅ LOKALGATA INOM FASTIGHETEN SAMT PÅ NUMMERTOLVSVÄGEN. RÄDDNINGSFORDON STÄLLER UPP NÄRMOST MÖJLIGT AKTUELL ANGREPPSPUNKT PÅ LOKALGATA INOM FASTIGHETEN SAMT PÅ NUMMERTOLVSVÄGEN OCH TULLTORPSVÄGEN.

TILLGÅNGLIGHET
 SAMTLIGA ENTRÉER KAN VID BEHOV FÖRSES MED RAMP INKL. HANDLEDARE MED LUTNING 1:12. DIREKT UTFÖR DÖRR PLACERAS DÅ ETT VILPLAN 2X2M. ILLUSTRERAS MED STRECKAD LINJE OCH LUTNINGSPIL PÅ RITNING. ENTRÉ TILL FÖRRÅD ÄR TILLGÅNGLIG MED PLATTLÄGGNING.

DAGVATTEN
 50 % AV DAGVATTNET FRÅN HÄRDJORDA YTOR SKA LEDAS UT ÖVER VATTENENOMSLÄPPLIGA YTOR.

FORKLARINGAR

- FASTIGHETSGRÄNS
- ARBETSOMRÅDE, 1 m UTFÄN FÖR FAKTISK GRÄNS
- BELÄGGNINGSKANT
- TRÄPPNING AV BYGGNAD, 20 CM HÖJDSKILLNAD MELLAN FÄRDIGT GOLV PÅ RESPEKTIVE SIDA AV LINJEN.
- NYPLANTERAT TRÄD
- BELYSNINGSTOLPE
- PLATS FÖR GEMENSAMMA SÖPKÄRL, 140, 190, 370 OCH 660 LITER
- KÄRLSKÅP, SANSAC, KOMPOSITPANEL
 1.65X1.03, HÖJD 1.57
 2.4X1.03, HÖJD 1.57
 1.99X1.2, HÖJD 1.68
 2.91X1.57, HÖJD 1.68
 1.07X1.57, HÖJD 1.68
 0.9X1.03, HÖJD 1.57
- MÖJLIGHET TILL TILLGÅNGLIGHETSRAMP VID ENTRÉ, MAX 8% LUTNING, 2 m VILPLAN.
- BILPARKERINGSPLATS 5x2.3 m, MÅTT AVSER PLATS PÅ RADHUSTOMTERNA

KOORDINATSYSTEM
 - SWEREF 99 13.30
HÖJDSYSTEM
 - RH2000

B	REV-PM02	FSH 230214
A	REV-PM01	FSH 220908
BET	ÄNDRINGEN AVSER	SIGN DATUM

BYGGLOVSHANDLING

M TYRÉNS TEL 010-4522000

PEAB

TYRÉNS
 POSTADRESS: 205 10 HALMSTEDS GATA 15
 BESÖK: TEL: 010 452 20 00

SALLERUP 180:14, GYLLINS PARK
 BYGGLOVSHANDLING

PROJEKT NR 3244.78	RITAD AV FSH	HANDLAGGARE A. JÄRPEDAL
DATUM 22.06.23	ANSVARIG FILIP SONESSON HELGSTEN	

NYBYGGNAD AV RADHUS MED TILLHÖRANDE KOMPLEMENTBYGGNADER ÖVERSIKT OCH PARKERINGSPÅRSTREKNING

SKALA A1=1:400 A3=1:800	NUMMER 101L0101	BET B
-------------------------------	--------------------	----------

FORKLARINGAR


- FASTIGHETSGRÄNS
- ARBETSOMRÅDE, 1 m UTANFÖR FAKTISK GRÄNS
- BELÄGGNINGSKART
- AVSKILJARE, 80 CM HÖGT. SE DETALJ 1018/01
- S1
- S2
- S4
- K1=15
- M1
- LÄGGLINJE
- YTAVNING, RIKTNING
- TRAPPNING AV BYGGNAD
- XX.XX HÖJD
- BEHÖVLIG HÖJD OCH HÖJD BEHÖVLIGS
- DBXX.XX
- XX.XX FASTSTÄLLD HÖJD NYBYGGNADSKARTA
- KA ASFALT, HÖRYTA TRAFIKKLASS 9
- G1 STENKÄLSYTA TRAFIKKLASS 0
- G2 MAKADAM 16-32, FRIS MELLAN FÖRÅD OCH FG, FÖR DRÄNING
- G3 MAKADAM 16-32
- PL1 PLANTERINGSYTA FALL B, 400 MM VÄXTJORD 80% & NÄRRINGSRIKAD BOKOL 20%, TERRASS LUCKRAS TILL 300 MM. VÄXTBÄDDENS YTA SKA HA EN FÖRHÖJNING PÅ 140 MM. PLANTERAS MED EN MIX AV PERENNER, PRYDNADSGRÄS OCH LÖK
- PL2 PLANTERINGSYTA FALL B, 400 MM VÄXTJORD 80% & NÄRRINGSRIKAD BOKOL 20%, TERRASS LUCKRAS TILL 300 MM. VÄXTBÄDDENS YTA SKA HA EN FÖRHÖJNING PÅ 140 MM. PLANTERAS MED KLIPPT HÄCK, MAX FÄRDIG HÖJD 800 MM. SE VÄXTFÖRTECKNING FÖR ART
- PL3 PLANTERINGSYTA FALL B, 400 MM VÄXTJORD 80% & NÄRRINGSRIKAD BOKOL 20%, TERRASS LUCKRAS TILL 300 MM. VÄXTBÄDDENS YTA SKA HA EN FÖRHÖJNING PÅ 140 MM. PLANTERAS MED 10% AV MARKTÄCKANDE BESKÄR MED 20% NISLAG AV PERENNER OCH PRYDNADSGRÄS
- GR GRÄSYTA FALL B, 100 MM VÄXTJORD 80% & NÄRRINGSRIKAD BOKOL 20%, TERRASS LUCKRAS TILL 100 MM. VÄXTBÄDDENS YTA SKA HA EN FÖRHÖJNING PÅ 140 MM. BESÄS MED SVALDF WEIBULLS PARK ELLER LKVARDET
- BTG1 MARKSTEN BETONG NATURGÅ, 210x105, TRAFIKKLASS 0
- BTG2 MARKBETONPLATTOR NATURGÅ, 350x350, TRAFIKKLASS 0
- BTG3 RÄNDALLSPLATTOR NATURGÅ, 350x350
- BTG4 BARKFLYSYTA, LEX, 100 MM
- BTG5 LÖVTRAFIKLAGER, ÖPPNING 30-70 mm
- BTG6 BARKFLYSYTA, FALLSKYDD, 400 MM
- BTG7 LÖVTRAFIKLAGER, ÖPPNING 30-70 mm
- NYTT TRÅD, ART - SE VÄXTFÖRTECKNING FÖR TRÅD / GRÄSYTA UTFÖRS TRÄDRÖP 2000x2000mm, 400mm VÄXTJORD 80% & NÄRRINGSRIKAD BOKOL 20%, VÄXTBÄDDENS YTA SKA HA EN FÖRHÖJNING PÅ 140MM. EN ÖRML MED 100MM RÖNT TRÄDETS STAM SKA TÄCKAS MED 50MM LÖVTRAFIKLAGER I DIMENSION 30-70mm. ÖRML BESÄS EJ MED GRÄS.
- U1a CYKELSTÄLL VÄRDN 1-2 PLATSER, BRETT, U1b PÅNKEFFA, AZUR, SOMA DESIGN
- U1c VESTRE, NEDGÅT, ART NR 490C U1d KOMPOSITPANEL
- U1e VESTRE, NEDGÅT, ART NR 490C U1f NYNATULEPLATSER, ART NR 2005-01-01
- U2 LEKSTÄLLNING MED RUTSCH, U2a POSTLÅDOR OCH STÄLLNING ENLIGT DETALJ 1018/03
- U2b NATULEPLATSER, ART NR 2016-103-BE U2c FÄGELHUK, UTFÖRS
- U3 BALKONBÄDDAR, UTFÖRS, ART NR 113, 117, 118 U3a SANDBÄDDAR, U3b NYNATULEPLATSER, ART NR N22-1041-01
- PLATS FÖR GEMENSAMMA SOPKÄRL, 140, 190, 370 OCH 660 UTÖVER
- ENTRÉPLAN BETONG, 1400 x 1000 mm
- ENTRÉPLAN BETONG, 2000 x 450 mm
- ENTRÉPLAN MED EXTRA TRAPPSTEG, ÖPPN 350MM

ANMÄRKNINGAR
SE VA-HANDLINGAR OCH E-HANDLINGAR FÖR MER INFORMATION KIRSK SCHANTZ OCH FYLL

COORDINATSYSTEM SWEREF 99 13.30
HÖJDSYSTEM RH2000

B	REV-PM02	FSH	230214
A	REV-PM01	FSH	220908
BET	ÄNDRINGEN AVSVAR	SIGN	DATUM

BYGGLOVSHANDLING

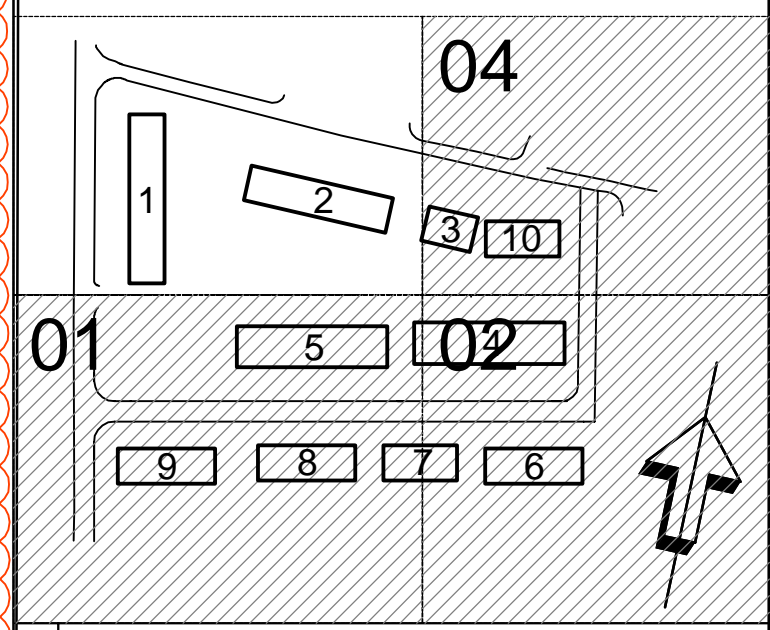

M	TYRÉNS	TEL	010-4522000
---	--------	-----	-------------

PEAB

TYRÉNS

POSTADRESS: 205 10 MALMÖ
SÖRRENS GATA 15
TEL: 010 452 20 00

SALLERUP 180:14, GYLLINS PARK

BYGGLOVSHANDLING


PROJEKT NR	324478	RITAD AV	FSH	HANDLÄGGARE	A. JÄRPEDAL
DATUM	22.06.23	ANSVARIG	FILIP SONESSON HELGSTEN		

NYBYGGNAD AV RADHUS MED TILLHÖRANDE KOMPLEMENTBYGGNADER
UTFORMNINGSPÅN DEL 3

SKALA	A1=1:200	NUMMER	101L0503
	A3=1:400		



KONNEKTION MELLAN RITNING -03
OCH RITNING -01

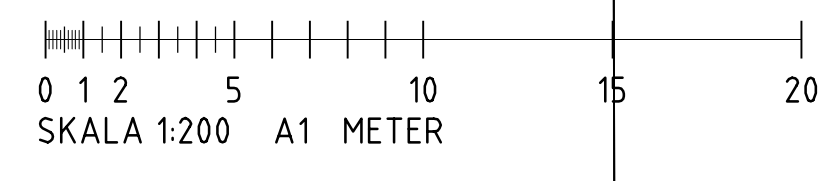



FORKLARINGAR


- FASTIGHETSGRÄNS
- ARBETSOMRÅDE, 1 m UTANFÖR FAKTISK GRÄNS
- BELÄGNINGSKANT
- S1 AVSKILJARE, 80 CM HÖGT. SE DETALJ 101.04.01
- S2 AVSKILJARE, 80 CM HÖGT. SE DETALJ 101.04.01
- S4 BULLERSKÄRM, 150 CM HÖGT. TYP SKANDINAVISKA OMRÅDESSKYDD PÅ 0.01 ROSEVÄK MED UTFÖRANDE ENL. DETALJ 101.04.02
- K1: X GRANITKANTSTÖD, 60 X 8 - FÖNINGS 1 CM
- K2 KANTSTÖD STORGRÄS, VÄNING 0
- M1 STODMUR BETONG
- LÄGGLINJE
- YTAVNING, RIKTNING
- TRAPPNING AV BYGGNAD
- XX.XX HÖJD
- XX.XX BETONHÖJD SOM HÖJD BOKHÅLLS
- DBXX.XX DAGVATTENTRUMM, HÖJD, KYNG
- BRUNNAR LÄGGS 2 RADER SMÅGÅTSTEN
- XX.XX FASTSTÄLLD HÖJD NYBYGGNADSKARTA
- KA ASFALT, HÖRYTA TRAFIKKLASS 9
- G1 STENKÄLSYTA TRAFIKKLASS 00
- G2 MAKADAM 16-32, FRIS MELLAN FÖRRÖD OCH FG, FÖR DRÄNING
- G3 MAKADAM 16-32
- PL1 PLANTERINGSSYTA FALL B, 400 MM VÄXTFÖRÖD 80% & NÄRRINGSBERIKAD BIODOL, 20%, TERRAS LUCKRAS TILL 300 MM. VÄXTBÄDDENS YTA SKA HA EN FÖRHÖJNING PÅ 140 MM. PLANTERAS MED EN MIX AV PERENNER, PRYDNADSGRÄS OCH LÖK
- PL2 PLANTERINGSSYTA FALL B, 400 MM VÄXTFÖRÖD 80% & NÄRRINGSBERIKAD BIODOL, 20%, TERRAS LUCKRAS TILL 300 MM. VÄXTBÄDDENS YTA SKA HA EN FÖRHÖJNING PÅ 140 MM. PLANTERAS MED KLIPPT HÅK, MAX FÄRDIG HÖJD 800 MM. SE VÄXTFÖRTECKNING FÖR ART
- PL3 PLANTERINGSSYTA FALL B, 400 MM VÄXTFÖRÖD 80% & NÄRRINGSBERIKAD BIODOL, 20%, TERRAS LUCKRAS TILL 300 MM. VÄXTBÄDDENS YTA SKA HA EN FÖRHÖJNING PÅ 140 MM. PLANTERAS MED MIX AV MARKTÄCKANDE BUSKAR MED 30% INSLAG AV PERENNER OCH PRYDNADSGRÄS
- GR GRÄSYTA FALL B, 100 MM VÄXTFÖRÖD 80% & NÄRRINGSBERIKAD BIODOL, 20%, TERRAS LUCKRAS TILL 100 MM. VÄXTBÄDDENS YTA SKA HA EN FÖRHÖJNING PÅ 140 MM. BESÄS MED SVALDF, WEIBULLS PARK ELLER LUKVÄRDIGT
- BTG1 MARKSTEN BETONG NATURGRÅ, 210x105, TRAFIKKLASS 00
- BTG2 LÄGGS I FISKENSHÖNSTER VINKELRÄTT MED FASAD
- BTG3 MARKBETONPLATTOR NATURGRÅ, 350x350, TRAFIKKLASS 00
- BTG4 RÄNNALLSPLATTOR NATURGRÅ, 350x350
- BTG5 BARKFLYSYTA, LEK, 100 MM
- LOVTRÄPLISLAGER DIMENSION 30-70 mm
- BTG6 BARKFLYSYTA, FÄLLSKIVOR 400 mm
- LOVTRÄPLISLAGER DIMENSION 30-70 mm
- BTG7 NYTT TRAD, ART - SE VÄXTFÖRTECKNING FÖR TRÄD I GRÄSYTA UTFÖRS TRÄDRÖP 2000x2000mm, 400mm VÄXTFÖRÖD 80% & NÄRRINGSBERIKAD BIODOL, 20%. VÄXTBÄDDENS YTA SKA HA EN FÖRHÖJNING PÅ 140MM EN OMRÅDE MED 10% NÄRRINGSBERIKAD TRÄDETS SJAM SÅA TÄCKAS MED 50MM LOVTRÄPLIS I DIMENSION 30-70mm. DENNA OMRÅDE BESÄS EJ MED GRÄS
- U1a CYKELSTÄLL VROOM 1-2 PLATSER, BRETT, U1c PARKERINGS, AZUL, SOMA DESIGN
- U1b VESTRE, NEDGÅTES, ART NR 490C U1d NEDGÅTES, ART NR 490C U1e NEDGÅTES, ART NR 490C
- U2 LEKSTÄLLNING MED RUTSCH, SV. U2a NEDGÅTES, ART NR 490C U2b NEDGÅTES, ART NR 490C
- U3 BALKONDESKAP, UTFÖR, ART NR L.B. 17, L.B.
- U4 CYKELSTÄLL VROOM 1-2 PLATSER, BRETT, U4a PARKERINGS, AZUL, SOMA DESIGN
- U5 VESTRE, NEDGÅTES, ART NR 490C U5a NEDGÅTES, ART NR 490C U5b NEDGÅTES, ART NR 490C
- U6 LEKSTÄLLNING MED RUTSCH, SV. U6a NEDGÅTES, ART NR 490C U6b NEDGÅTES, ART NR 490C
- U7 FÄGELHÖL, UTFÖR U7a VADERSYDD, PLATSBYGGT U7b SAMBANDSBORD, SV. U7c NEDGÅTES, ART NR N22-10071-BE
- U8 SAMBANDSBORD, SV. U8a NEDGÅTES, ART NR N22-10071-BE
- U9 NEDGÅTES, ART NR N22-10071-BE
- PLATS FÖR GEMENSAMMA SÖPKÄRL: 140 x 100 x 700 200 600 UTÖVER
- ENTRÉPLAN BETONG, 1400 x 1200 mm
- ENTRÉPLAN MED EXTRA TRAPPSTEG, ÖUP 350MM

ANMÄRKNINGAR
SE VA-HANDLINGAR OCH E-HANDLINGAR FÖR MER INFORMATION KIRING SCHARIT OCH FYLL

COORDINATSYSTEM HOJDSYSTEM
- SWEREF 99 13.30 - RH2000

B	REV-PM02	FSH 230214
A	REV-PM01	FSH 220908
BET	ÄNDRINGEN AVSVOR	SIGN DATUM

BYGGLOVSHANDLING

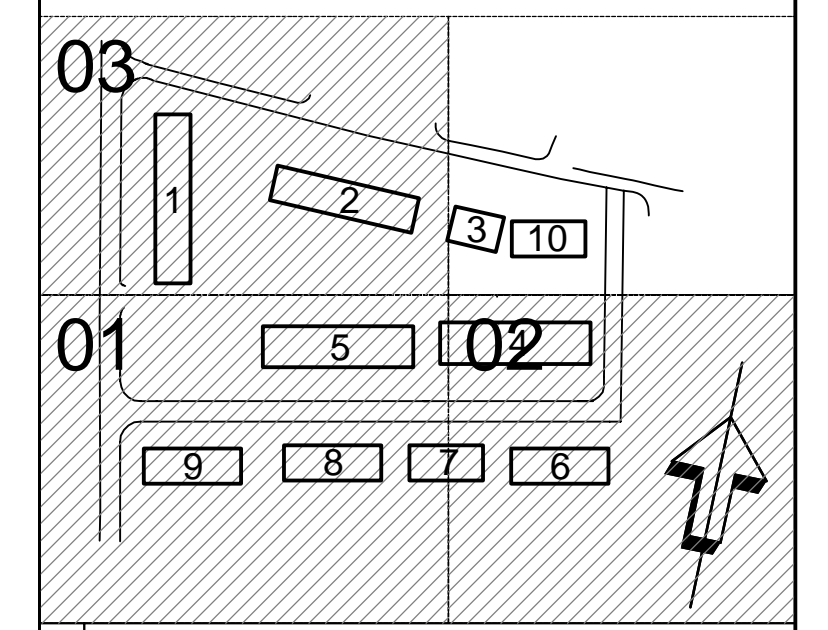

M	TYRÉNS	TEL 010-4522000
---	--------	-----------------

PEAB

TYRÉNS

POSTADRESS: 205 19 MALMÖ
BESÖK: 205 19 MALMÖ
TEL: 010 452 20 00


SALLERUP 180:14, GYLLINS PARK

BYGGLOVSHANDLING

PROJEKT NR 3244.78	RITAD AV FSH	HANDLÄGGARE A. JÄRPEDAL
DATUM 22.06.23	ANSVARIG FILIP SONESSON HELGSTEN	

NYBYGGNAD AV RADHUS MED TILLHÖRANDE
KOMPLEMENTBYGGNADER
UTFORMINGSPLAN DEL 4

SKALA A1=1:200 A3=1:400	NUMMER 101L0504	BET B
-------------------------------	--------------------	----------

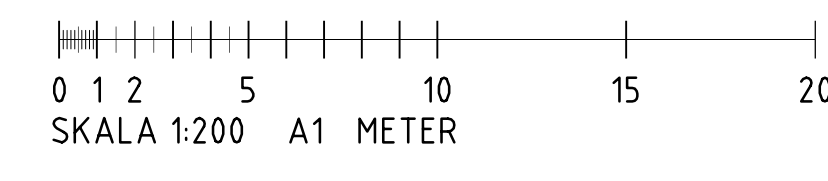

KONNEKTION MELLAN RITNING -03
OCH RITNING -01

TULLTORPSVÄGEN




AVFALLSSTATION 3
Mat/rest för 15 st hushåll (Hus 5, 8 och 9)
Maximalt avstånd från bostadsentré 50 m
Fraktioner:
restavfall 1x660 + 1x190 l
matavfall 2x140 l

VÄDERSKYDDAD CYKELPARKERING
54 st platser för vanliga cyklar
alt. 28 st platser för platskrävande cyklar


VÄDERSKYDDAD CYKELPARKERING
8 st platser för vanliga cyklar
alt. 4 st platser för platskrävande cyklar

- ### FORKLARINGAR
- FASTIGHETSGRÄNS
 - ARBETSOMRÅDE, 1 A UTANFRÅ PARTIKS GRÄNS
 - BELÄGGNINGSKART
 - AVSKILJARE, 80 CM HÖGT, SE DETALJ 10L9-01
 - S1 SKILJARE, 80 CM HÖGT, SE DETALJ 10L9-01
 - S2 SKILJARE, 150 CM HÖGT, TYP SKÄRMNÄSSEKÄMPE OCH BEHÅLLNING MED UPPRÄTTNING, DETALJ 10L9-02
 - K1 X GRANITKANTSTÖD, 80 X 150 X 100 CM
 - K2 KANTSTÖD STORGRÄSSTEN, VÄNING 0
 - M1 STÖDMUR BETONG
 - LÄGGLINJE
 - YTAVVÄNING, RIKTNING
 - TRAPPNING AV BYGGNAD
 - XX, XX HÖJD
 - XXX, XX HÖJD OCH HÖJD OCH HÖJD OCH HÖJD
 - DBXX, XX DÄCKNINGSTÄNDRING, HÖJD, KRYG
 - FASTSTÄLLD HÖJD NYBYGGNADSKARTA
 - KA ASFALT, HÖRYTA TRAFIKKLASS 9
 - G1 STENKÄLSYTA TRAFIKKLASS 9C
 - G2 MAKADAM 16-32, FRIS MELLAN FÖRÅD OCH FG, FÖR DRÄNING
 - G3 MAKADAM 16-32
 - PL1 PLANTERINGSSYTA FÅLL B, 400 MM VÄXTJORD B3 & NÄRINGSBERIKAD BOKOL 20%, TERRASS LUCKRAS TILL 300 MM VÄXTBÄDDENS YTA SKA HA EN FÖRHÖJNING PÅ 140 MM
 - PL2 PLANTERINGSSYTA FÅLL B, 400 MM VÄXTJORD B3 & NÄRINGSBERIKAD BOKOL 20%, TERRASS LUCKRAS TILL 300 MM VÄXTBÄDDENS YTA SKA HA EN FÖRHÖJNING PÅ 140 MM
 - PL3 PLANTERINGSSYTA FÅLL B, 400 MM VÄXTJORD B3 & NÄRINGSBERIKAD BOKOL 20%, TERRASS LUCKRAS TILL 300 MM VÄXTBÄDDENS YTA SKA HA EN FÖRHÖJNING PÅ 140 MM
 - GR GRÄSYTA FÅLL B, 100 MM VÄXTJORD B3 & NÄRINGSBERIKAD BOKOL 20%, TERRASS LUCKRAS TILL 100 MM VÄXTBÄDDENS YTA SKA HA EN FÖRHÖJNING PÅ 140 MM
 - BTG1 MARKSTEN BETONG NATURGÅ, 210x105, TRAFIKKLASS 9C
 - BTG2 LÄGGIS I FISKENSHÖNSTER VINKELRÄTT MED FASAD
 - BTG3 MARKBETONPLATTOR NATURGÅ, 350x350, TRAFIKKLASS 9C
 - BTG4 RÄNNLÄGGA NATURGÅ, 350x350
 - BTF1 BARKFLYSITA, LEX, 100 mm
 - BTF2 BARKFLYSITA, LEX, 100 mm
 - BTF3 LÖVTRÄSLÄGER DIMENSION 30-70 mm
 - BTF4 LÖVTRÄSLÄGER DIMENSION 30-70 mm
 - J1 NYTT TRÅD, ART - SE VÄXTFÖRTECKNING FÖR TRÅD (GRÄSYTA UTFÖRS TRÄDDOPP 2000x2000mm, 400mm VÄXTJORD B3 & NÄRINGSBERIKAD BOKOL 20%, VÄXTBÄDDENS YTA SKA HA EN FÖRHÖJNING PÅ 140MM. EN ORKEL, MED EN HÖJNING PÅ 140MM. DÄNN ORKEL, BESÄS EJ MED GRÄS.
 - U1a CYKELSTÄLL VÄRRE, NEDGÅT, ART NR 49C
 - U1b CYKELSTÄLL VÄRRE, NEDGÅT, ART NR 49C
 - U2 LEKSTÄLLNING MED RUTSCH, SV, NATURLERPLÅSER, ART NR 2014-105-BE
 - U3 BALKONBÄDDNING, UTFRÖN, ART NR 115, 117, 118
 - U4 PARKERINGSPLÅS, AZUR, SOMA DESIGN
 - U5 KOMPOSITPLÅS, AZUR, SOMA DESIGN
 - U6 POSELLÅS, AZUR, SOMA DESIGN
 - U7 FÅGELHOLK, UTFÖRS
 - U8 VÄDERSKYDD, PLÅTSBYGGT
 - U9 SAMBANDSBRO, SV, NATURLERPLÅSER, ART NR 2014-105-BE
 - PLÅTS FÖR GEMENSAMMA SÖPKÄRL, 140, 190, 210, 260 GÅTUTER
 - ENTRÉPLAN BETONG, 1600 x 1000 mm
 - ENTRÉPLAN MED EXTRA TRAPPSTEG, ÖPP 350MM

KOORDINATSYSTEM		HÖJDSYSTEM	
S-WEREF 99 13.30		-RH2000	

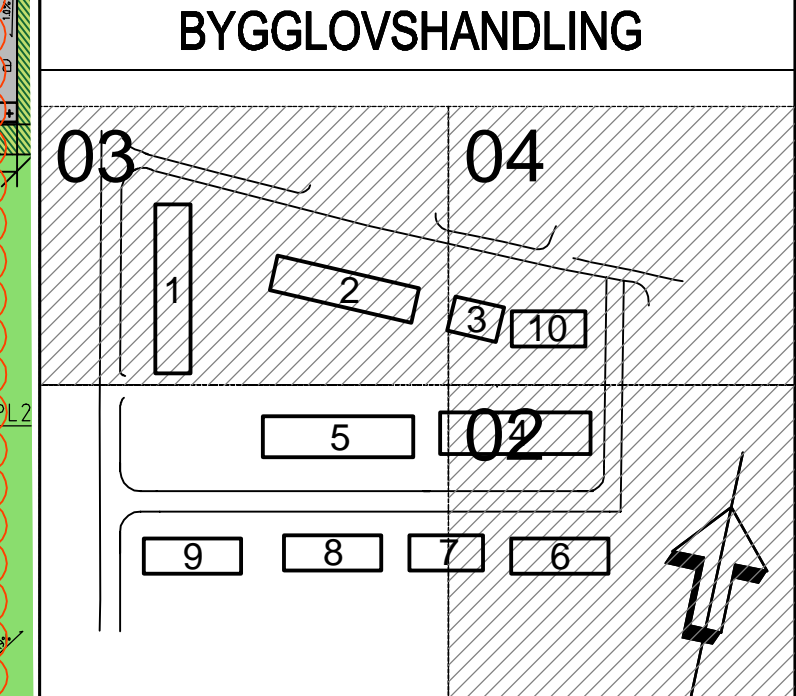


M	TYRÉNS	TEL 010-4522000
---	--------	-----------------

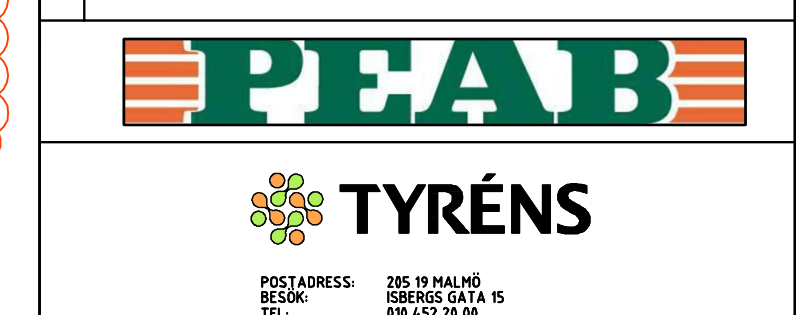

SALLERUP 180:14, GYLLINS PARK

BYGGLOVSHANDLING

PROJEKT NR 3244.78	RITAD AV FSH	HANDLAGGARE A. JÄRPEDAL
DATUM 22.06.23	ANSVARIG FILIP SONESSON HELGSTEN	
NYBYGGNAD AV RADHUS MED TILLHÖRANDE KOMPLEMENTBYGGNADER UTFORMNINGSPÅN DEL 1		
SKALA A1=1:200 A3=1:400	NUMMER 101L0501	BET B

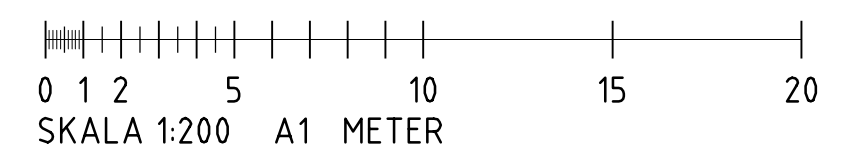

Dnr SBN 2022-002741 Ankom 2023-02-14




FORKLARINGAR

	FASTIGHETSSGRANS		ARBETSOMRÅDE, 1 m UTANFÖR FARTIGK GRÄNS
	BELÄGGNINGSSKIKT		AVSKILJARE, 80 CM HÖGT, SE DETALJ M10.04.01
	S1		S2
	S4		K1
	K2		K3
	M1		M2
	M3		M4
	M5		M6
	M99		M100

U1a	CYKELSTÄLL VÄNSTER, NEDGÅTAN, ART NR 494C	U4	PANKEOFFA, AZUL, SOMA DESIGN
U1b	CYKELSTÄLL VÄNSTER, NEDGÅTAN, ART NR 494C	U5	KOMPOSITGAMA OLJEBEHANDLAD, SV NATURLEKPLÅTSE, ART NR 2006-07-08
U2	LEKSTÄLLNING MED RUTSCH, SV, NATURLEKPLÅTSE, ART NR 2014-103-06	U6	POSTLÅDOR OCH STÅLLNING ENLIGT DETALJ M10.04.03
U3	BÄCKENREDEKAP, UTIFÖR, ART NR 1.13, 1.17, 1.18	U7	FÄGELHUK, UTIFÖR
		U8	VÄGERSKYDD, PLÅTSGÖG
		U9	SAMBANDSBORD, SV, NATURLEKPLÅTSE, ART NR N22-10071-02

	PLATS FÖR GEMENSAMMA SOPKÄR, 140 x 100 x 200 600 UTÖR
	ENTRÉPLAN BETONG, 1600 x 1200 mm
	ENTRÉPLAN MED EXTRA TRAPPSTEG, 0,10P 350MM

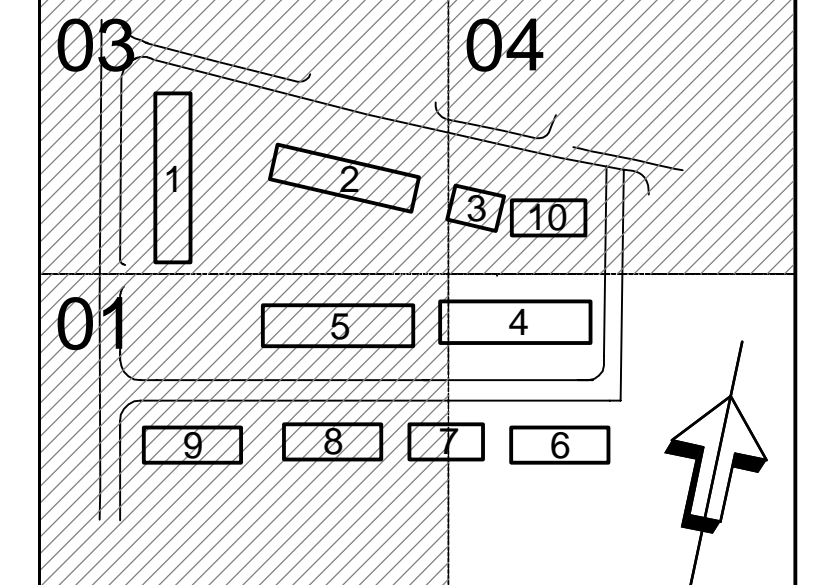

A	REV-PM02	FSH	230214
B	REV-PM01	FSH	220908
BET	ANDRINGEN AVSVR	SIGN	DATUM

PEAB

TYRÉNS

POSTADRESS: 205 10 MALMÖ
 BESÖK: 205 10 MALMÖ
 TEL: 010 452 20 00

SALLERUP 180:14, GYLLINS PARK

BYGGLOVSHANDLING


PROJEKT NR	324478	RITAD AV	FSH	HANDLÄGGARE	A. JÄRPEDAL
DATUM	22.06.23	ANSVARIG	FILIP SONESSON HELGSTEN		

NYBYGGNAD AV RADHUS MED TILLHÖRANDE KOMPLEMENTBYGGNADER
 UTFORMNINGSPÅN DEL 2

SKALA	A1= 1:200 A3= 1:400	NUMMER	101L0502	BET	B
-------	------------------------	--------	----------	-----	---

VÄDERSKYDDAD
 CYKELPARKERING
 8 st platser för vanliga
 cyklar alt. 4 st platser
 för platskrävande cyklar

AVFALLSSTATION 4
 Mat/rest för 14 st hushåll (Hus 4, 6 och 7)
 Maximalt avstånd från bostadsentré 45 m
 Fraktioner:
 restavfall 1x660 l
 matavfall 2x140 l
 tidningar 1x370 l
 papper 1x660 + 1x370 l
 plast 1x660 l
 glas 2x190 l
 metall 1x190 l

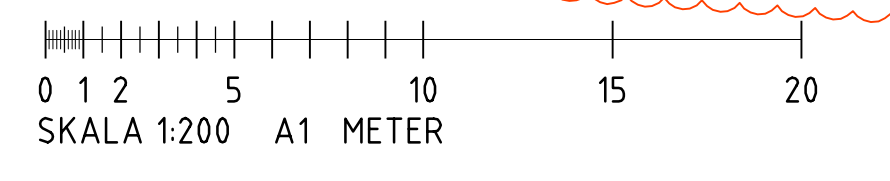

FÖRKLARINGAR

- STR STUPPROR
- TF TAKFÖNSTER
- BH BRÖSTNINGSHÖJD



- ST STÅDSKÅP/STÅDSKÅPSINREDNING
- G GARDEROB
- L LINNESKÅP
- XM BERÄKNAD INREDNINGSLÅNGD I MODULMÅTT
- TM TVÄTTMASKIN
- TT TORKTUMBLARE
- K KYL
- F FRYS
- HS HÖGSKÅP
- DM DISKMASKIN
- MICRO MICROVÅGSUGN, PLACERAD I VÄGGSKÅP

- VL VINDSLUCKA
- ELC EL-/MULTIMEDIACENTRAL, 700 MM Ö.F.G.
- FM FASADMÄTARKÅP
- VUK VATTENUTKASTARE

 VÄNDCIRKEL, DIAMETER 1300 MM

HUS 1-3 OCH 6-8 INNEHÅLLER SAMMA TYP AV BOSTADSENHETER.
 HUS 4-5 INNEHÅLLER SAMMA TYP AV BOSTADSENHETER.
 MÖBLERING ENL. SIS REDOVISAS FÖR EN BOSTADSENHET PÅ VARJE RITNING.


AVSKILJBARHET AV KÖK OCH TILLGÅNGLIG SOVPLATS PÅ ENTREPLAN REDOVISAS FÖR EN BOSTADSENHET AV VARJE TYP. SE RITNING A-99-9-03

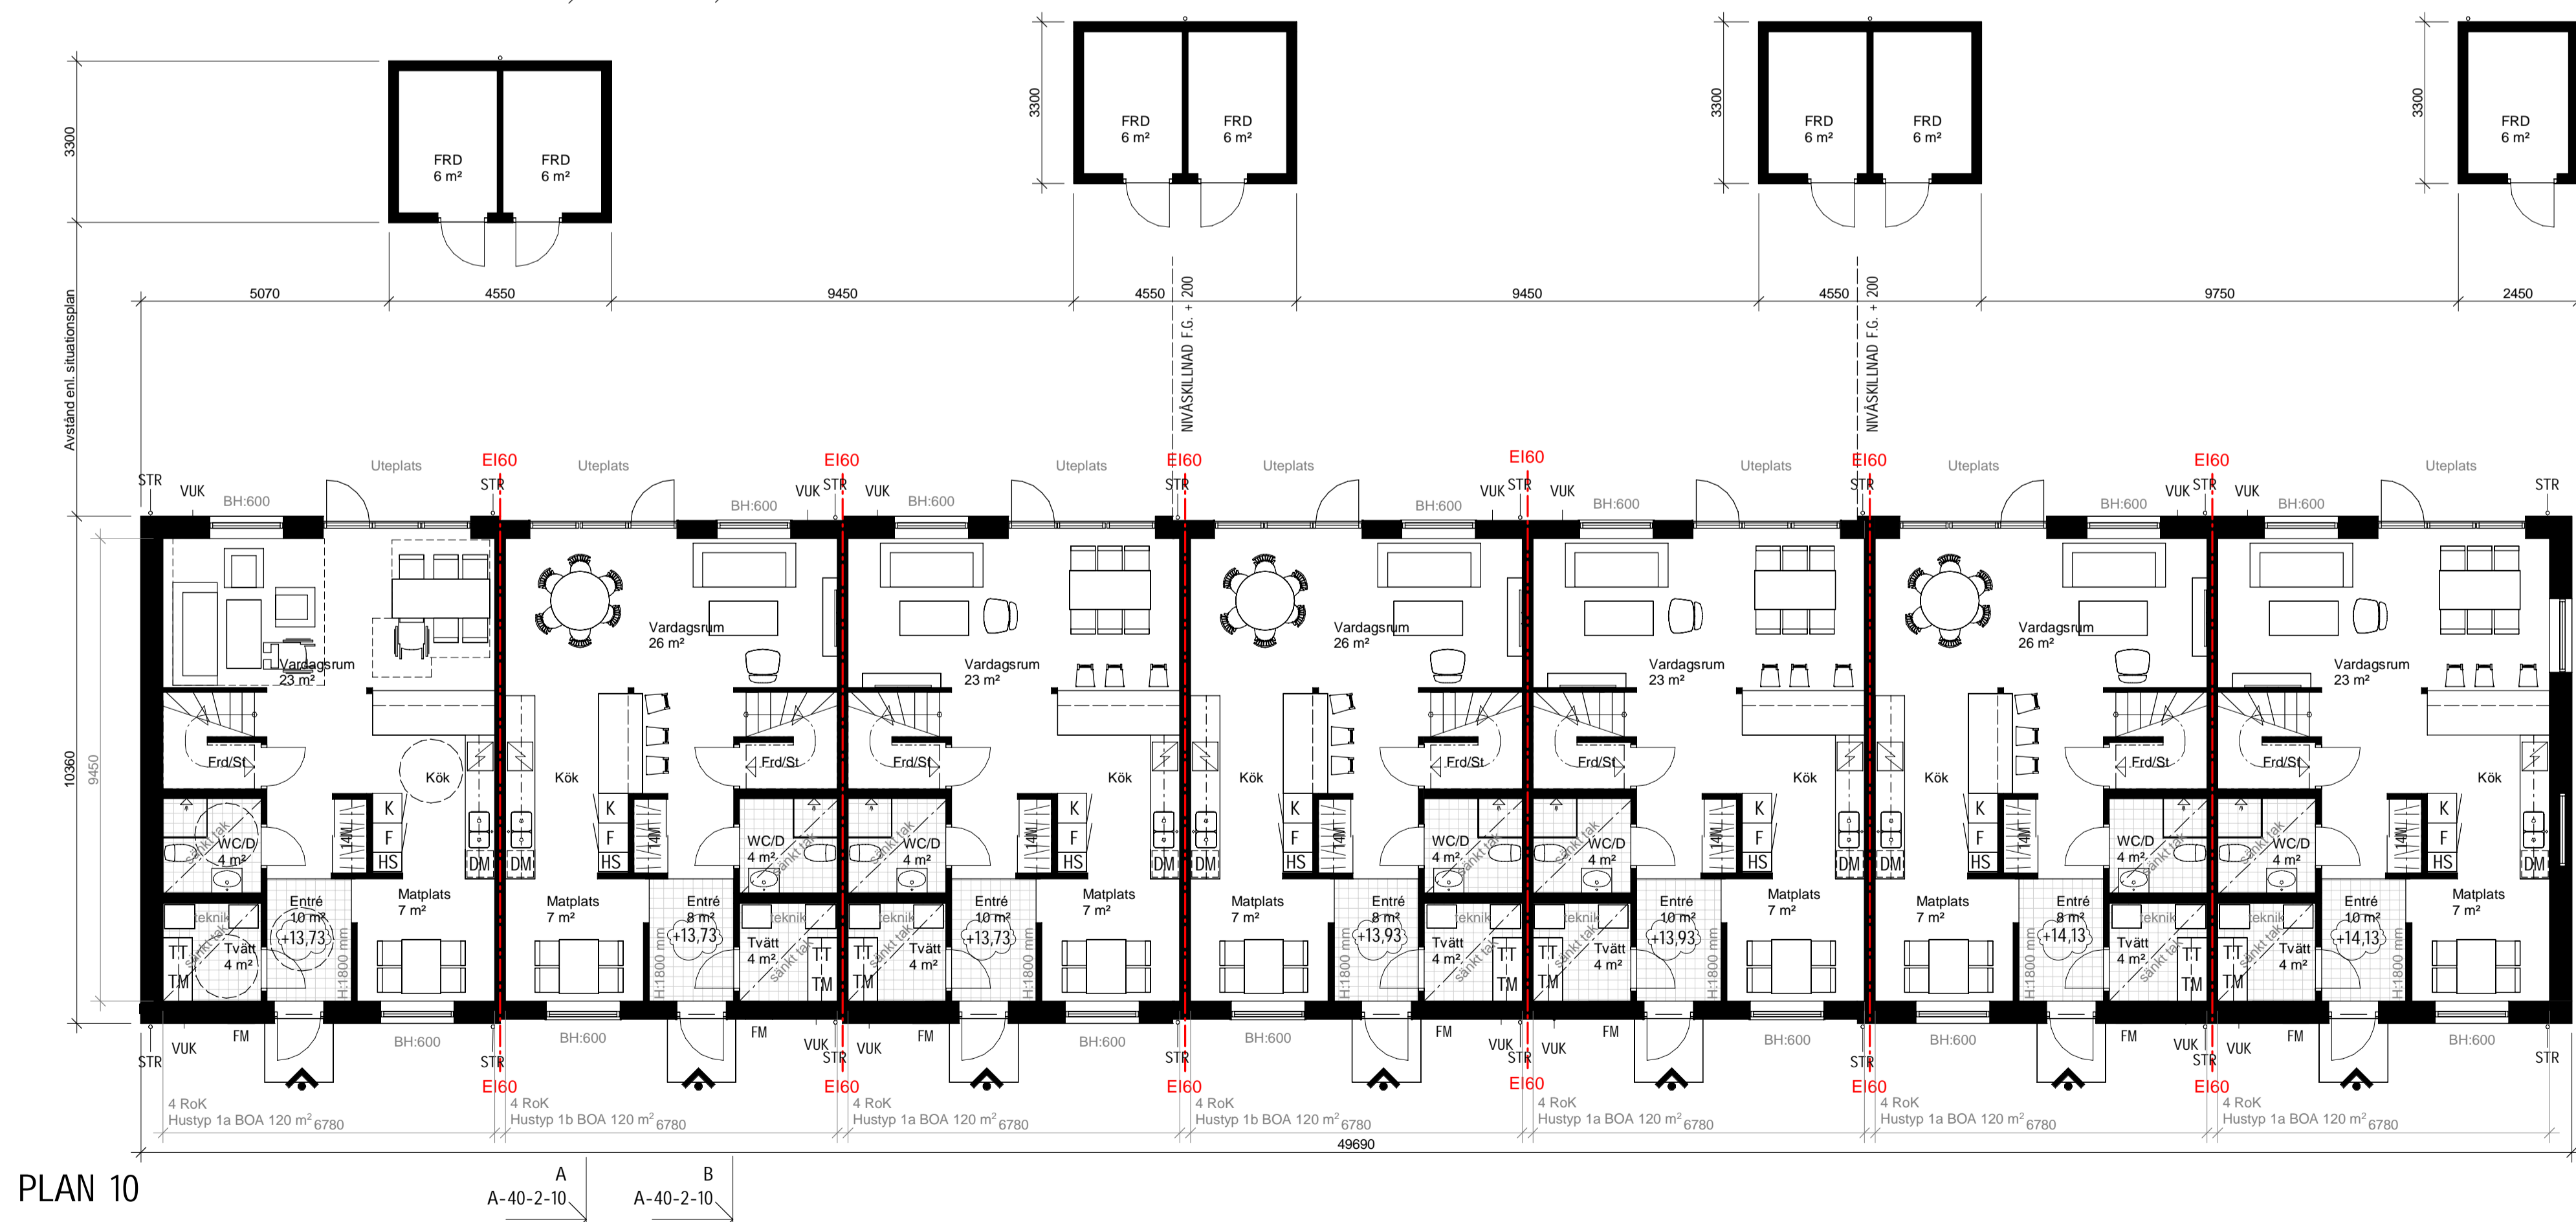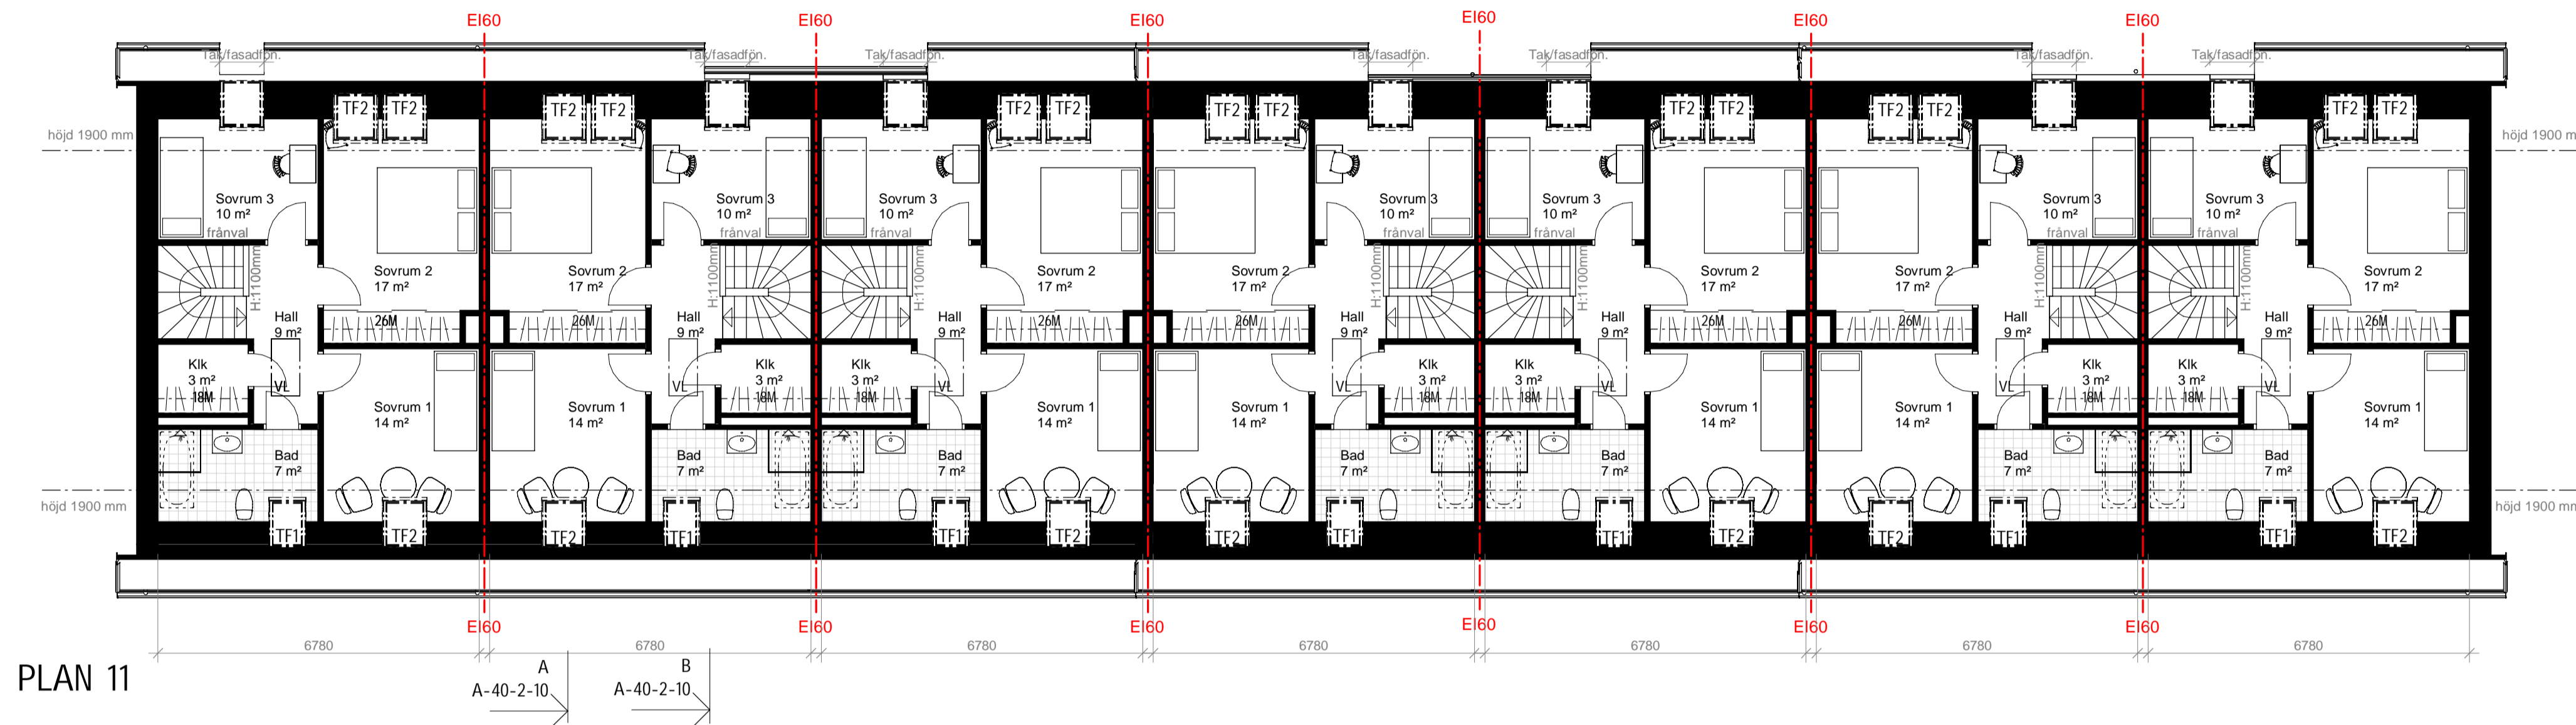

Hus 1
 BYA 511,3 m² + 53 m² förråd
 BTA 921,8 m²
 BOA 840 m²



B	ENL. REVIDERINGS-PM 02	2023-02-14	Å.J.
A	ENL. REVIDERINGS-PM 01	2022-09-08	Å.J.
BET	ÄNDRINGEN AVSER	DATUM	SIGN

BYGGLOVSHANDLING

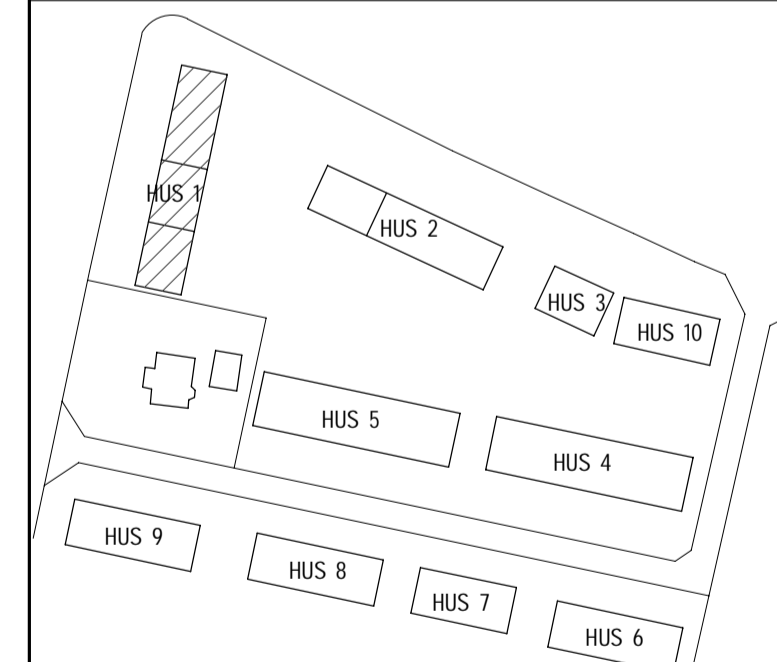

Arkitektbyrå AB
 Karin Petterssons
 0431-47 84 00 www.karinpetterssons.se

GYLLINS PARK		
SALLERUP 180:14, MALMÖ STAD		
UPPRAGNR 211203	RITADYKONSTR. AV Å. JOHANSSON	HANDELLÄGGARE Å. JOHANSSON
DATUM 2022-06-23	ANSVARIG ERIK HOLMGREN	
NYBYGGNAD AV RADHUS MED TILLHÖRANDE KOMPLEMENTBYGGNADER HUS 1		
PLAN 10 OCH PLAN 11		
SKALA A1 1:100 A3 1:200	NUMMER A-40-1-10	BET B

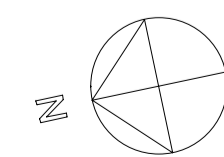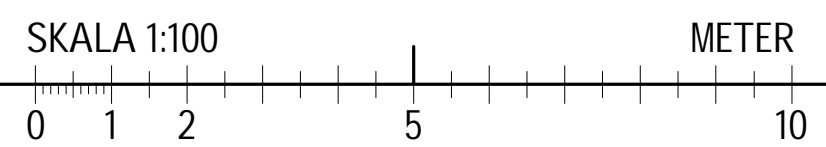

FÖRESKRIFTER

VÄGGAR
 VÄGGAR I TEGEL:
 TEGELVÄGGAR MURAS MED ETT STÅENDE RULLSKIFT I UNDERKANT. TVÅ TYPER AV TEGEL FÖREKOMMER.
 HUS 1-3, 10: TEGELMÄSTER/GRÅSTEN 2146 DAHLIA, LJUS BEIGE
 HUS 6-9: TEGELMÄSTER/GRÅSTEN 2147 TULIP, LJUS GUL
 FOG TYP: TEGELMÄSTER SANDHAMN, LJUSGRÅ

VÄGGAR I TRÄ:
 VÄGGAR I TRÄ UTFÖRS MED STÅENDE TRÄPANEL.
 FALSAD/SPONTAD YTTERPANEL, DIM. 22x120 MM, MED OFFERBRÅDA, 22x145 MM, I UNDERKANT. TÄCKMÅLAS.
 HUS 1-3, 10: NCS S3005-Y50R
 HUS 6-9: NCS S5005-Y20R


FÖRRÄDSBYGGNADER UTFÖRS MED TRÄPANEL LIKA RESP. HUVUDBYGGNAD.

TAK
 TAK MED TAKPAPP, SVART.
 LÄGGS MED VERTIKALA VÄDER.
 VINDSKIVOR PLÄTAS I KULÖR LIKA TAKAVVÄTTNING.
 PLÅTBETEN PÅ OCH I ANSLUTNING TILL TAK, HUVAR, TAKSAKERHET SAMT TAKAVVÄTTNING I GRÅ KULÖR TYP MÖRK SILVERMETALLIC RAL 9007.

SKÄRMTAK I PLÅT, LÄNGD 1500 MM, DJUP 500.
 KULÖR: LIKA FÖNSTER OCH DÖRRAR, SE NEDAN.

FÖNSTER OCH DÖRRAR
 TRÄ-/ALUMINIUMFÖNSTER.
 HUS 1-3: MÖRKGRÅ NCS S7502-B
 HUS 6-8: SVART NCS S9000-N
 FÖNSTERBLECK SAMMA KULÖR SOM FÖNSTER.
 ENTREDÖRRAR MED GLASRUTA, FABRIKSMÅLADE.
 KULÖR: LIKA FÖNSTER
 FÖNSTERBLECK SAMMA KULÖR SOM FÖNSTER.


FASADMÄTARSKÅP OCH HUSNUMMER
 FASADMÄTARSKÅP I FASAD INTILL ENTREDÖRR MÅLAS.
 KULÖR: LIKA FÖNSTER/ENTREDÖRR
 PÅ LUCKA MONTERAS HUSNUMMERSKYLT.
 LJUSGRÅ SIFFRA, NCS S2002-Y, I TYPSNITT FRANKLIN GOTHIC MEDIUM. HÖJD CA 300 MM.

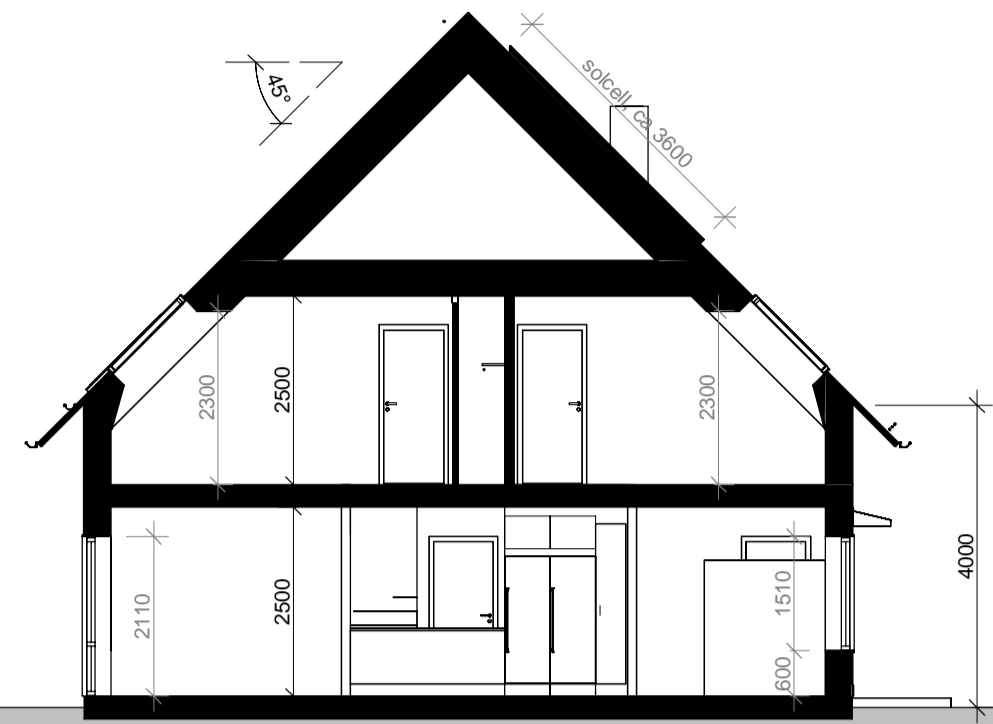


SEKTION A-A




SEKTION B-B

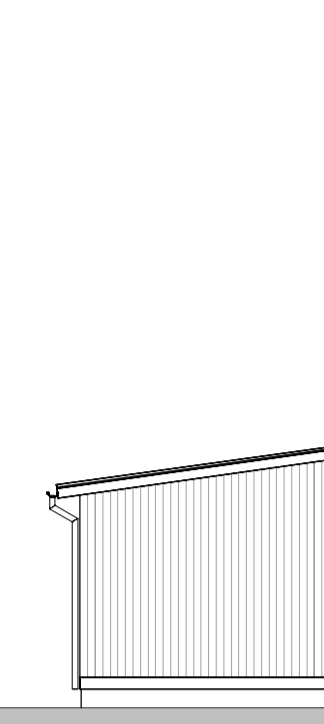


FASAD MOT NORR

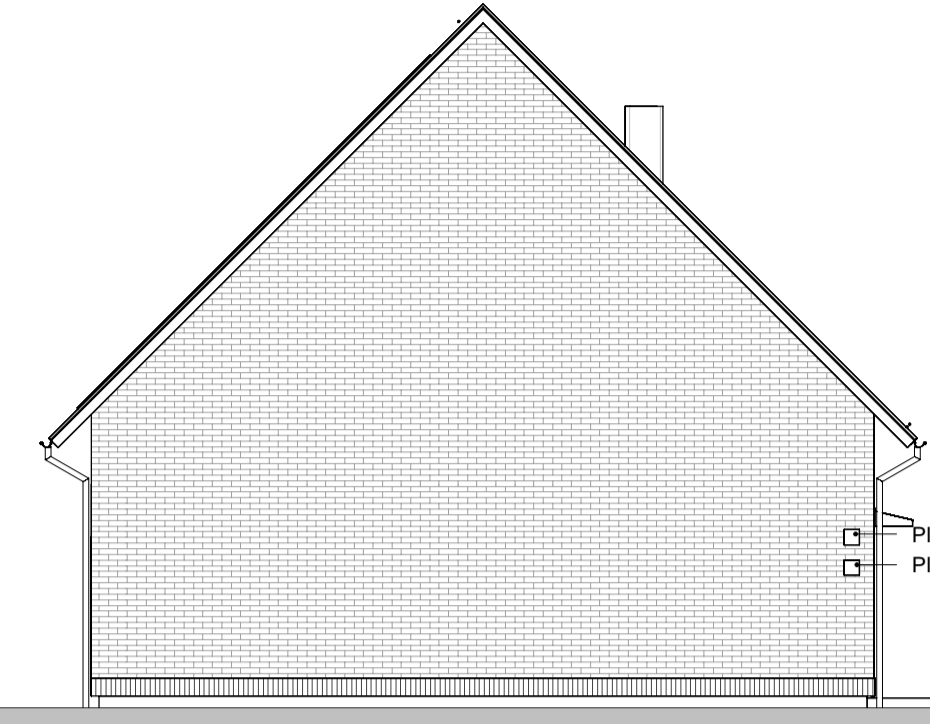

FASAD MOT SÖDER

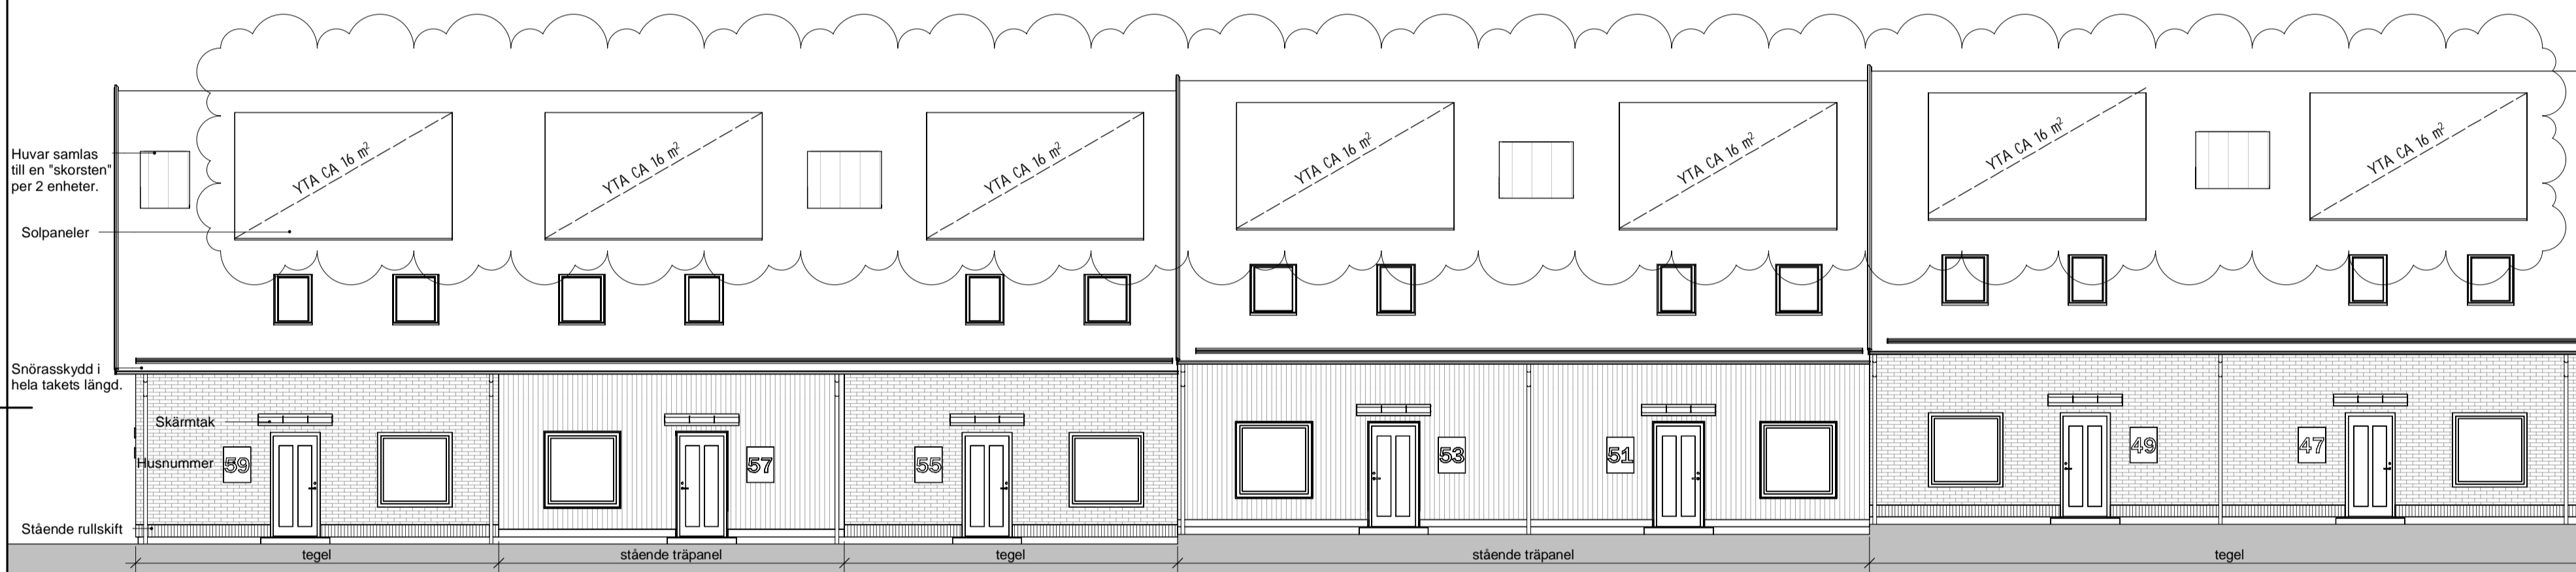


FASAD MOT VÄSTER

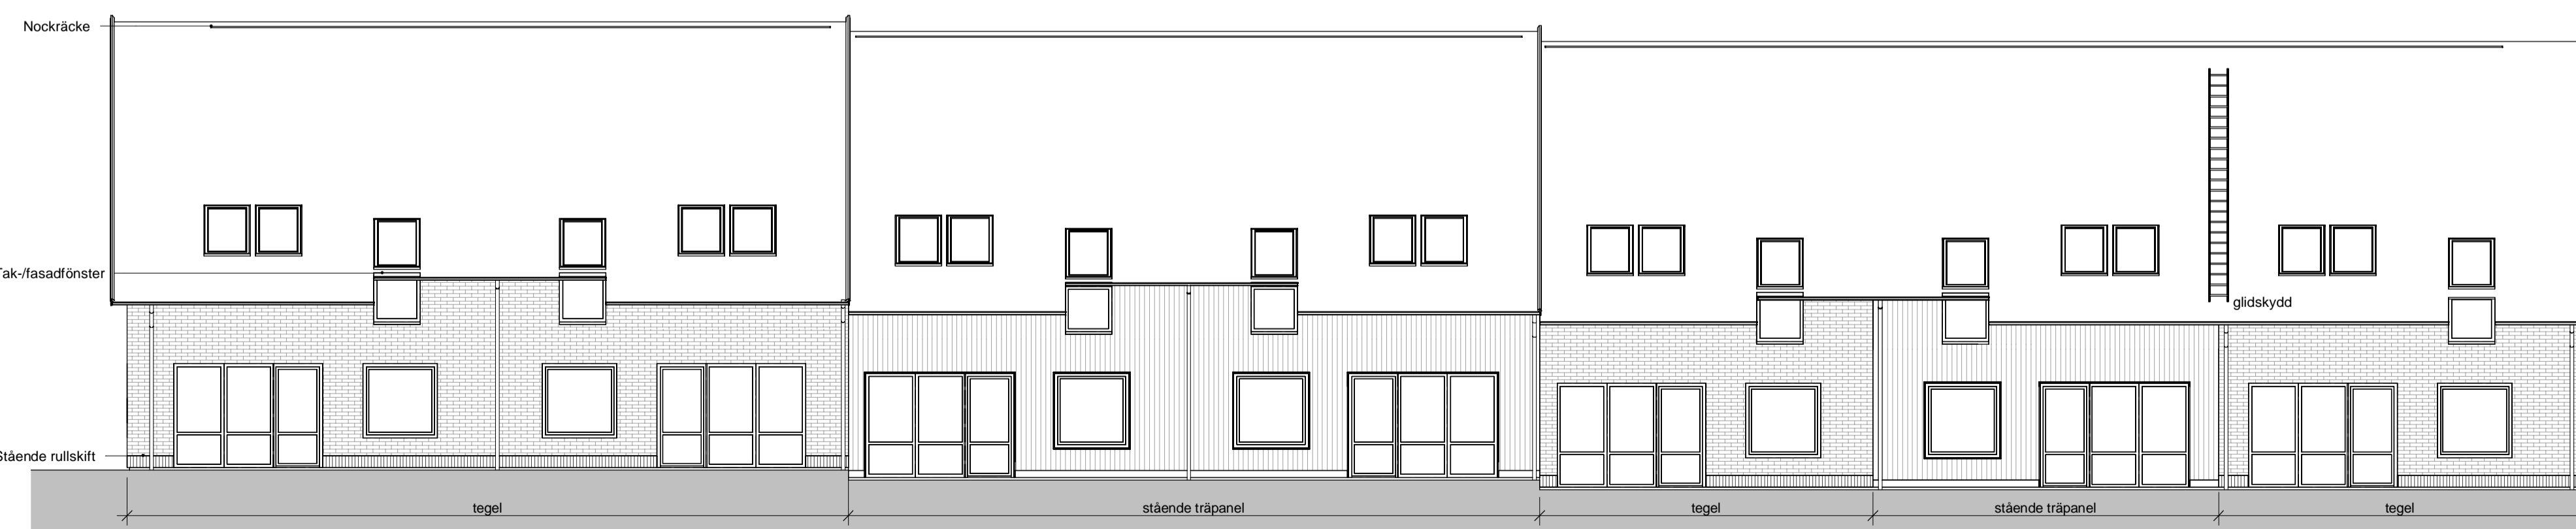

FASAD MOT ÖSTER

B	ENL. REVIDERING-SM 02	2023-02-14	Å.J.
A	ENL. REVIDERING-SM 01	2022-09-08	Å.J.
BET	ÄNDRINGEN AVSER	DATUM	SIGN

BYGGLOVSHANDLING

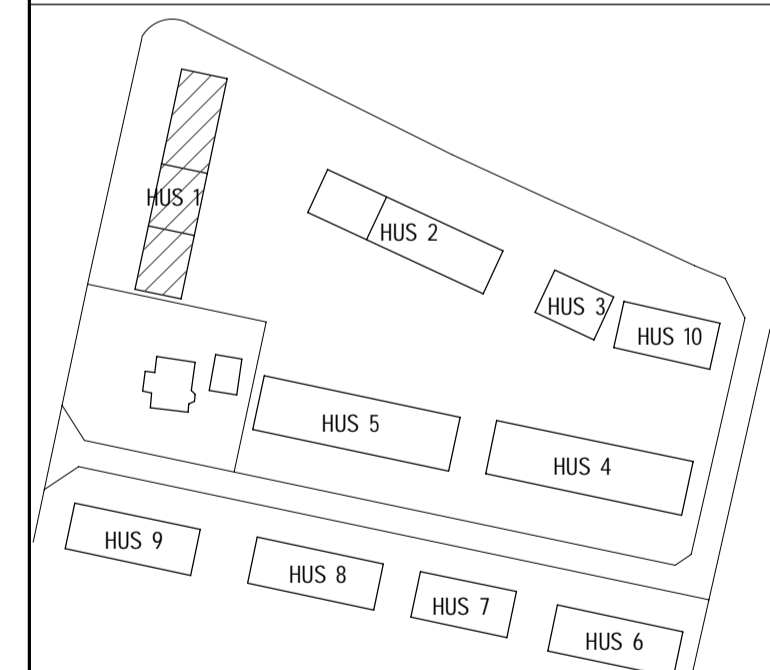


GYLLINS PARK
 SALLERUP 180:14, MALMÖ STAD

UPPDRAG NR 211203	RITÄR/RYSTARE Å. JOHANSSON	HANDLÄGGARE Å. JOHANSSON
DATUM 2022-06-23	ANSVÄRIG ERIK HOLMGREN	

NYBYGGNAD AV RADHUS MED TILLHÖRANDE
 KOMPLEMENTBYGGNADER
 HUS 1
 SEKTION OCH FASADER

SKALA A1 1:100 A3 1:200	NUMMER A-40-2-10	BET B
-------------------------------	---------------------	----------

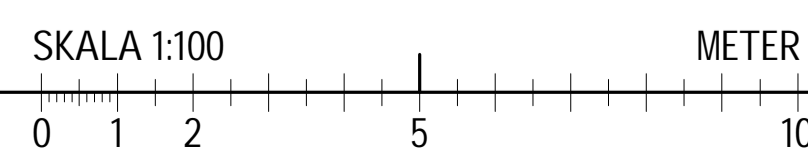

FÖRKLARINGAR

- STR STUPROR
- TF TAKFONSTER
- BH BRÖSTNINGSHÖJD


- ST STÅDSKÅP/STÅDSKÅPSINREDNING
- G Garderob
- L LINNESKÅP
- XM BERÄKNAD INREDNINGSLÅNGD I MODULMÅTT
- TM TVÄTTMASKIN
- TT TORKTUMBLARE
- K KYL
- F FRYS
- HS HÖGSKÅP
- DM DISKMASKIN
- MICRO MICROVÅGSUGN, PLACERAD I VÄGGSKÅP

- VL VINDSLUCKA
- ELC EL-/MULTIMEDIACENTRAL, 700 MM Ö.F.G.
- FM FASADMÄTARSKÅP
- VUK VATTENUTKASTARE




 VÄNDCIRKEL, DIAMETER 1300 MM

HUS 1-3 OCH 6-8 INNEHÅLLER SAMMA TYP AV BOSTADSENHETER.
 HUS 4-5 INNEHÅLLER SAMMA TYP AV BOSTADSENHETER.
 MÖBLERING ENL. SIS REDOVISAS FÖR EN BOSTADSENHET PÅ VARJE RITNING.


AVSKILJBARHET AV KÖK OCH TILLGÄNGLIG SOVPLATS PÅ ENTREPLAN REDOVISAS FÖR EN BOSTADSENHET AV VARJE TYP. SE RITNING A-99-9-03

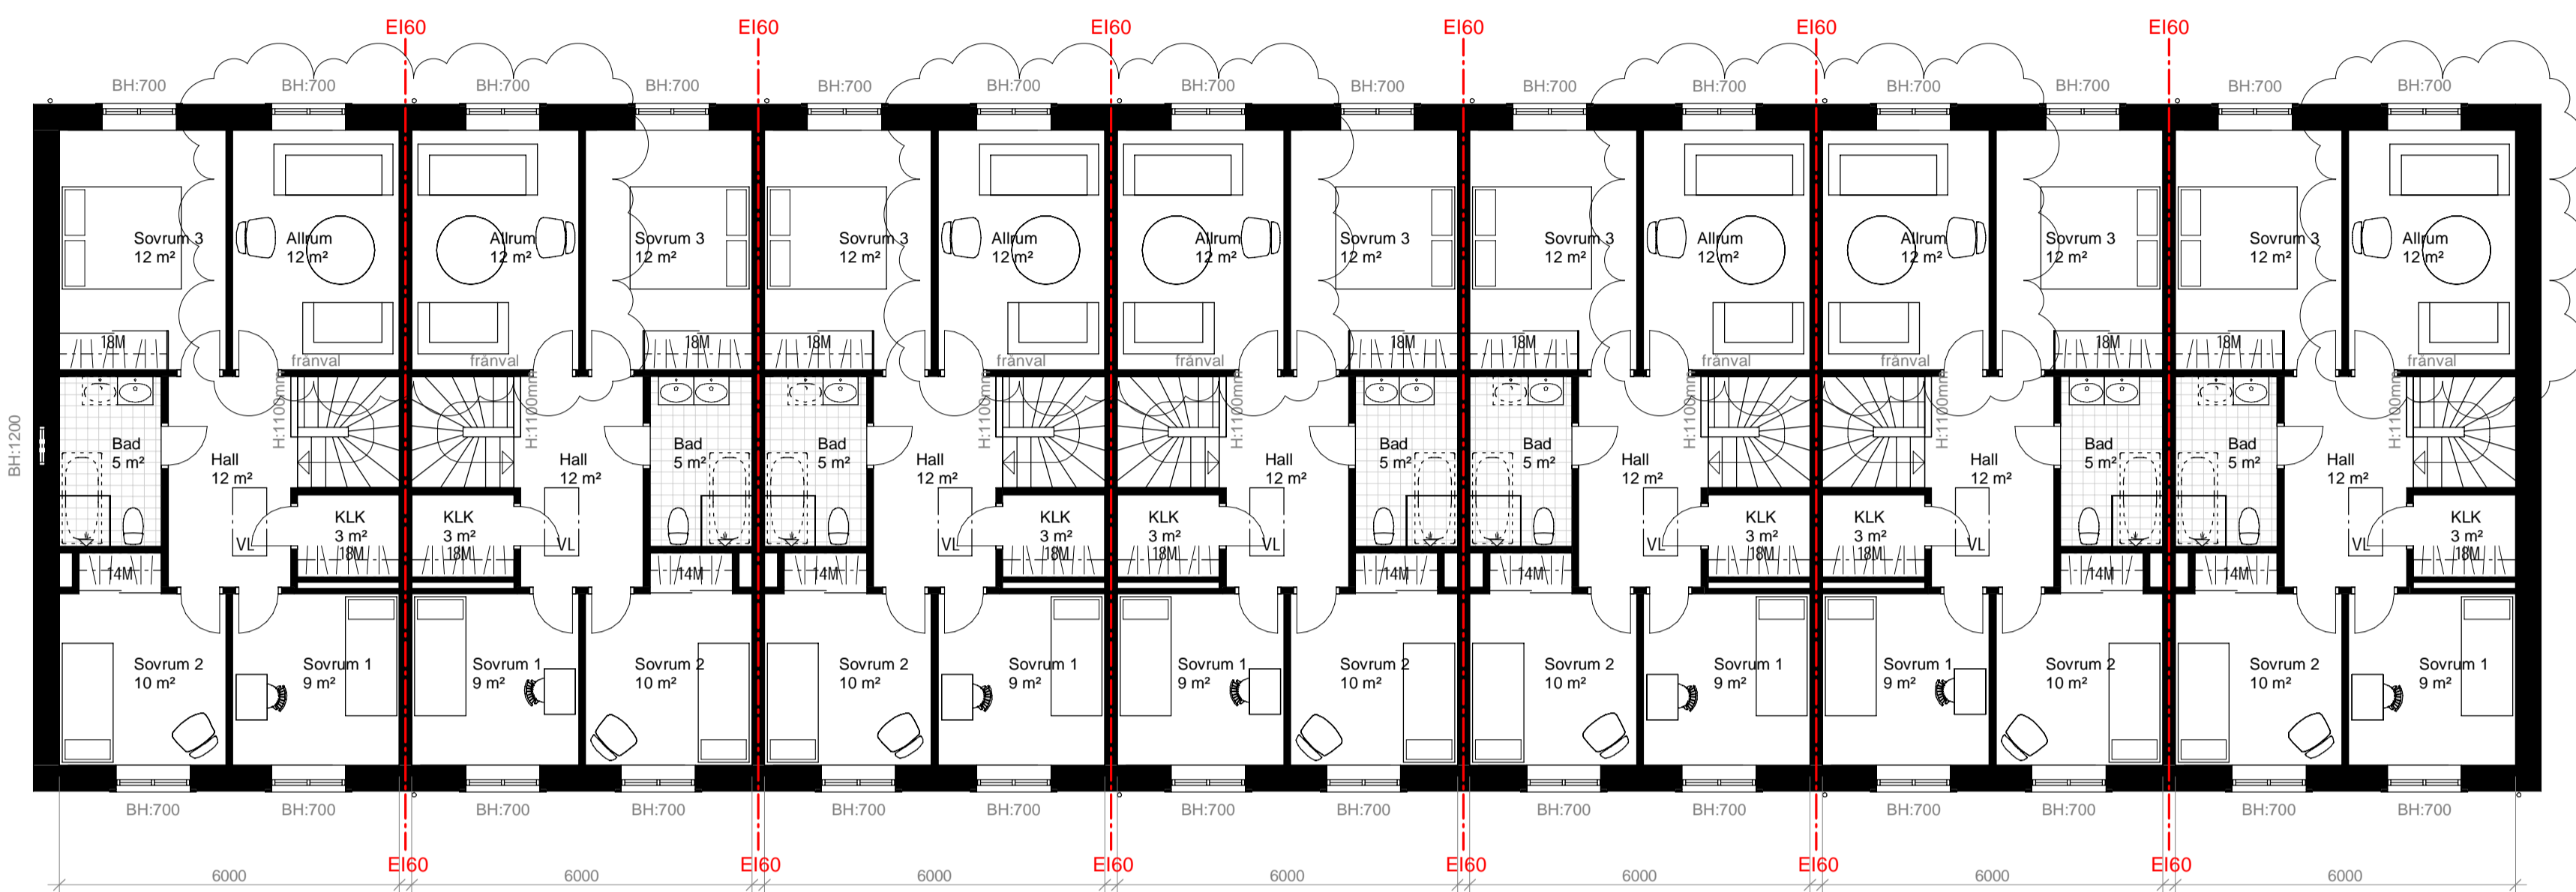


PLAN 11

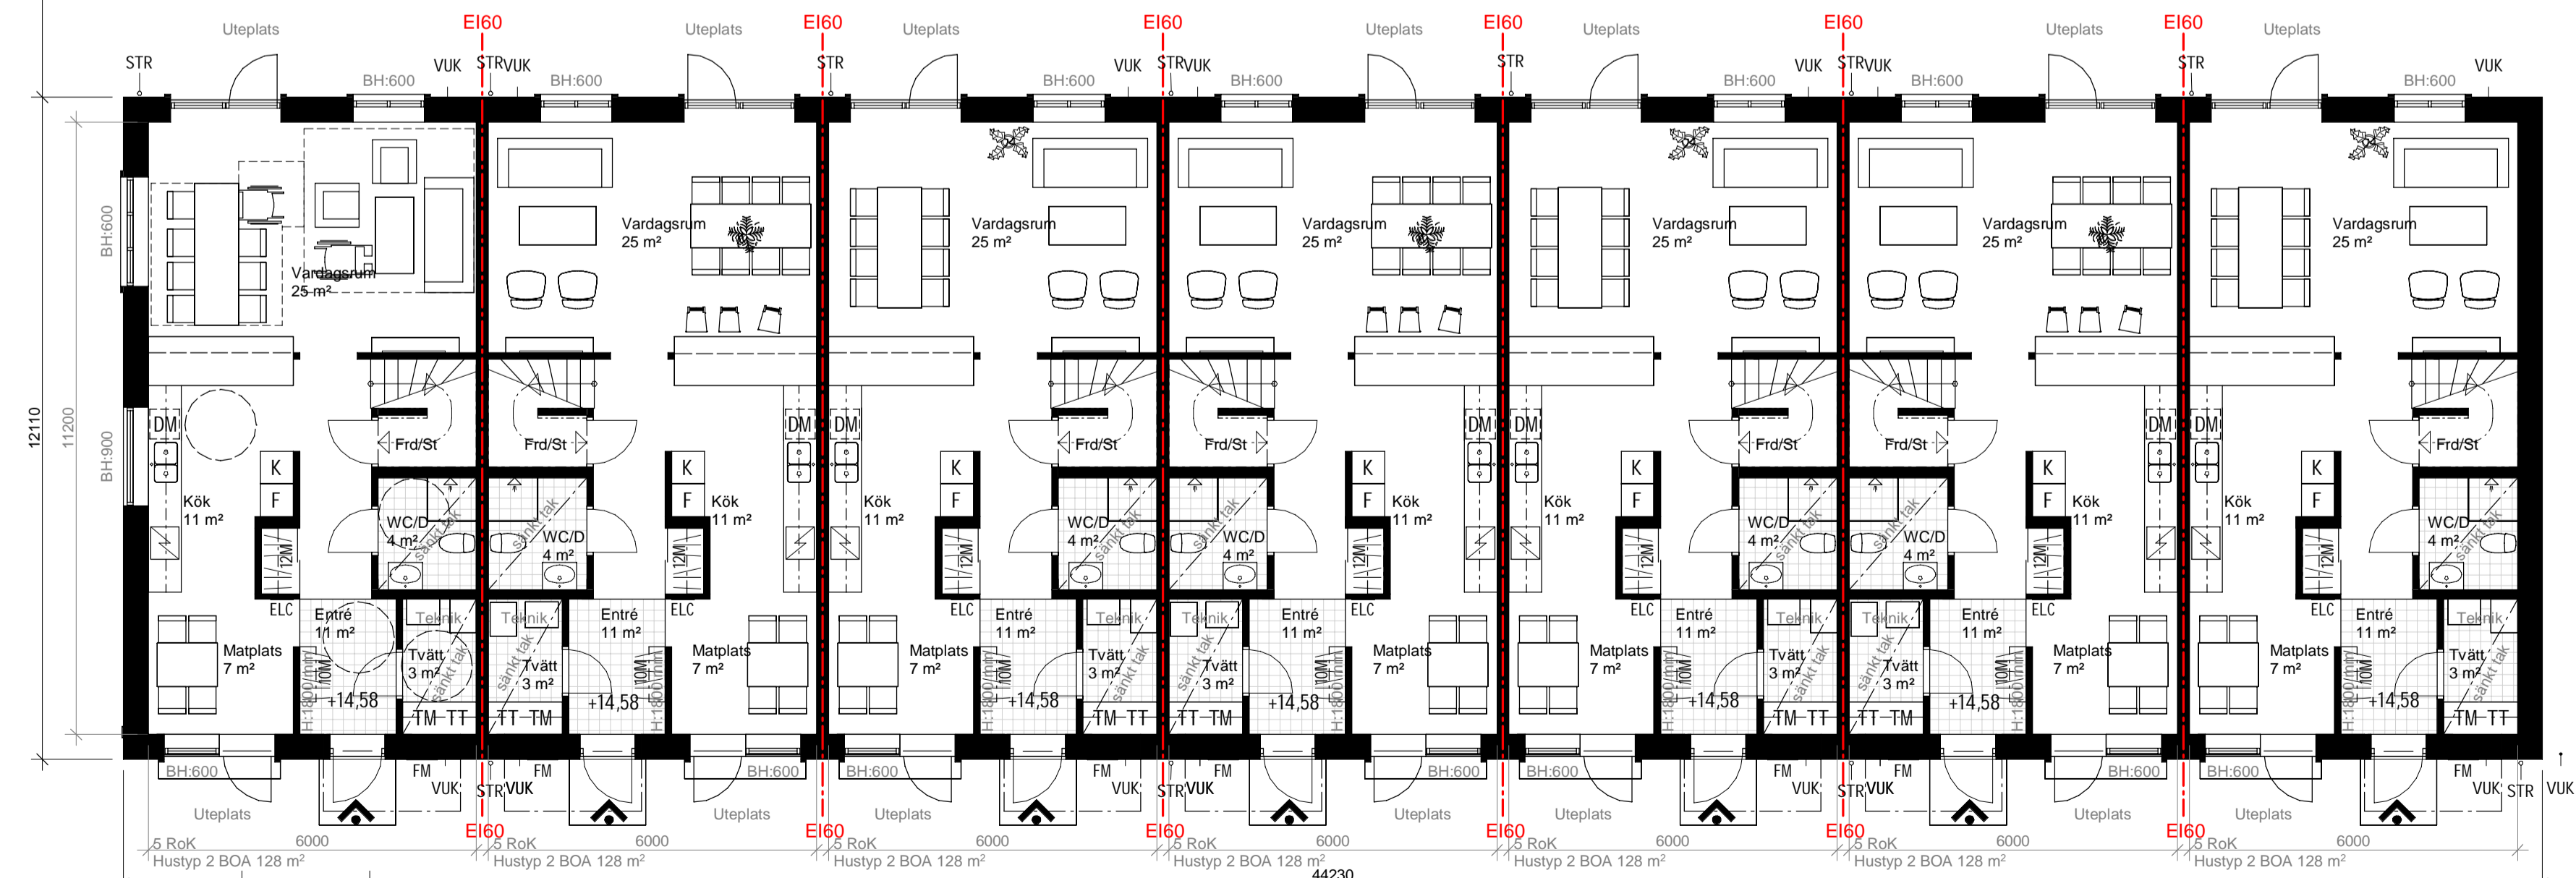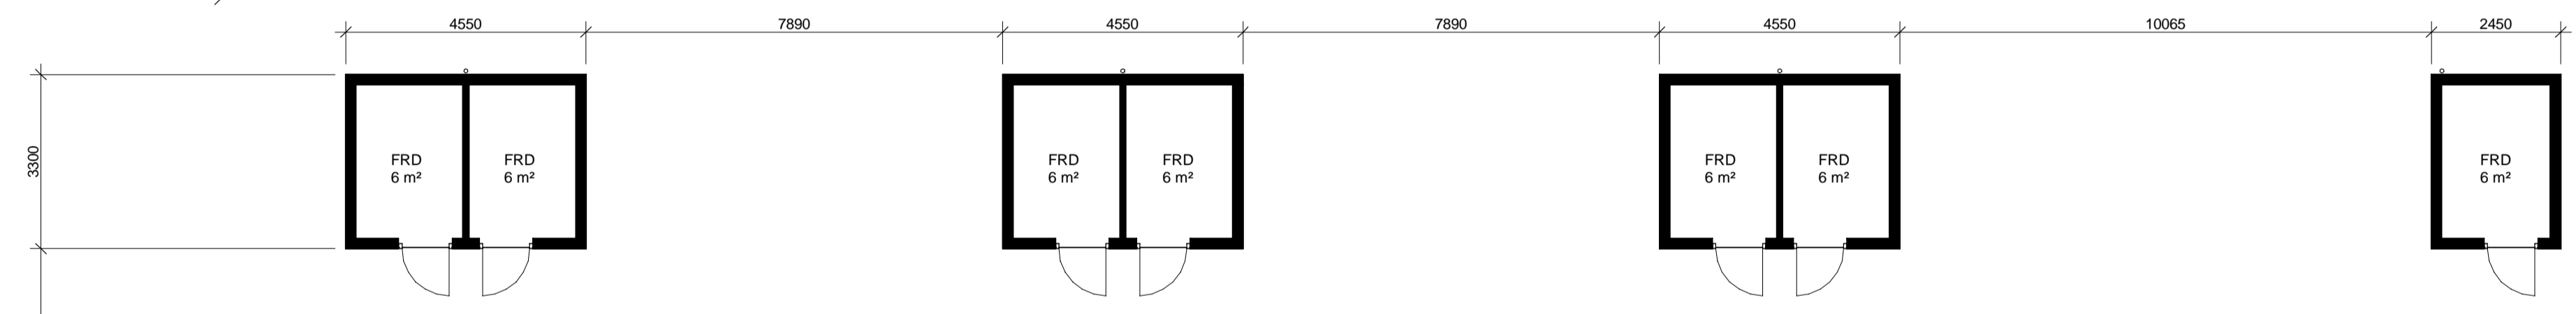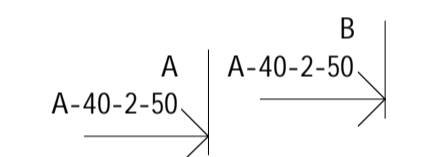

PLAN 10

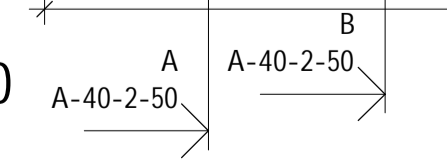


SKALA 1:100 METER

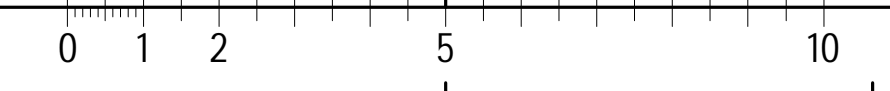

B	ENL REVIDERINGS-PM 02	2023-02-14	Å.J.
A	ENL REVIDERINGS-PM 01	2022-09-08	Å.J.
BET	ANDRINGEN AVISER	DATUM	SIGN

BYGGLOVSHANDLING

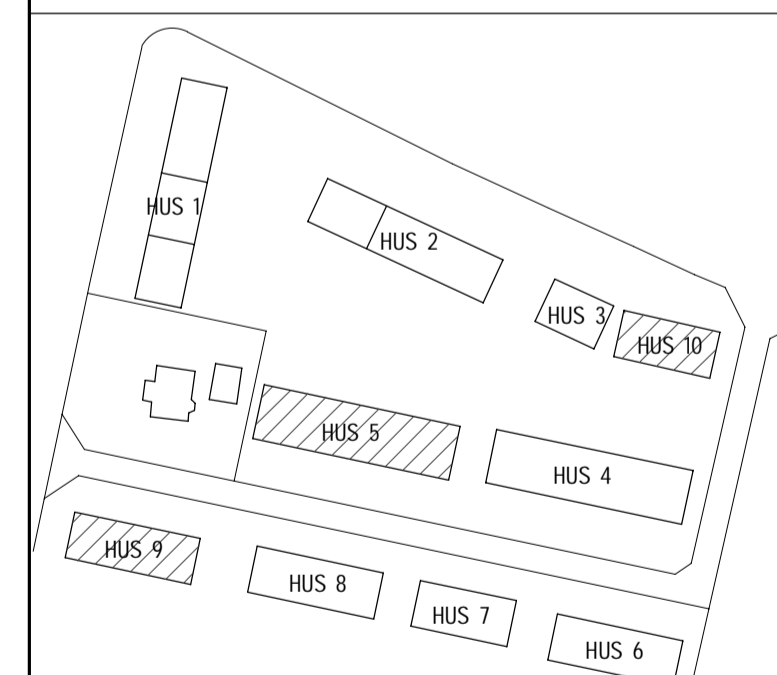

Arkitektbyrå AB
 Karin Petterssons
 0431-47 84 00 www.karinpetterssons.se

GYLLINS PARK
 SALLERUP 180:14, MALMÖ STAD

UPPDRAG NR 211203	RITADYKONSTR. AV AJOHANSSON	HANDLÄGGARE AJOHANSSON
DATUM 2022-06-23	ANSVÄRIG ERIK HOLMGREN	

NYBYGGNAD AV RADHUS MED TILLHÖRANDE KOMPLEMENTBYGGNADER
 HUS 5
 PLAN 10 OCH PLAN 11

SKALA A1 1:100 A3 1:200	NUMMER A-40-1-50	BET B
-------------------------------	---------------------	----------

2023-02-14 17:15 | Z:\projekt\Gyllins Park_Sallerup 180-14\1 SKISS-BYGGLOV\A101 A102 REV\A101-2022-02-22-Gyllins Park.rvt

Dnr SBN 2022-002741 Ankom 2023-02-14

FÖRESKRIFTER

VÄGGAR
VÄGGAR I TEGEL MED MURADE RAMAR RUNT FÖNSTER, UTSKJUTANDE CA 50 MM, MÖNSTERMURNING RUNT ENTREDÖRRAR OCH GESIMS I TAKFOT.
TEGEL TYP: TEGELMASTER/GRÄSTEN 2178 WHITE BEACH, VIT-BEIGE
FOG TYP: TEGELMASTER SANDHAMN, LJUSGRÅ


FÖRRÄDSBYGGNADER UTFORS MED STÅENDE TRÅPANEL.
SPONTAD YTTERPANEL, DIM. 22X120 MM, MED OFFERBRÄDA, 22X145 MM, I NEDERKANT.
LASERAS I GRÅ KULÖR: TYP NORDSJO ONE
TRANSPARENT SCANDINAVIAN GRAPHITE GREY EL LIKV. (NÄRLIGGANDE NCS S4502-Y)

TAK
TAK MED TAKPAPP, SVART.
LÄGGS MED VERTIKALA VÅDER.
VINDSKIVOR PLÅTAS I KULÖR LIKA TAKAVVÄTTNING.
PLÅTARBETEN PÅ OCH I ANSLUTNING TILL TAK.
TAKSÄKERHET SAMT TAKAVVÄTTNING I MÖRKGRÅ KULÖR TYP MÖRK SILVERMETALLIC, RAL 9007.


SKÄRM-TAK I PLÅT, LÅNGD 2000 MM, DJUP 950.
KULÖR: MÖRK SILVERMETALLIC, RAL 9007.

FÖNSTER OCH DÖRRAR
TRÄ-/ALUMINIUMFÖNSTER.
HUS 4: SKOGSGRÖN NCS S6020-G30Y
HUS 5: ÄRGRÖN NCS S3020-G10Y
FÖNSTERBLECK SAMMA KULÖR SOM FÖNSTER.
ENTREDÖRRAR MED GLASRUTA, FABRIKSMÅLADE.
KULÖR: MÖRKGRÅ, NCS S7502-B


FASADMÄTARSKÅP OCH HUSNUMMER
FASADMÄTARSKÅP I FASAD INTILL ENTREDÖRR MÅLAS.
KULÖR: LIKA TEGEL
PÅ LUCKA MONTERAS HUSNUMMERSKYLT.
SVART SIFFRA, NCS S8000-N, I TYPSNITT FRANKLIN GOTHIC MEDIUM. HÖJD CA 300 MM.

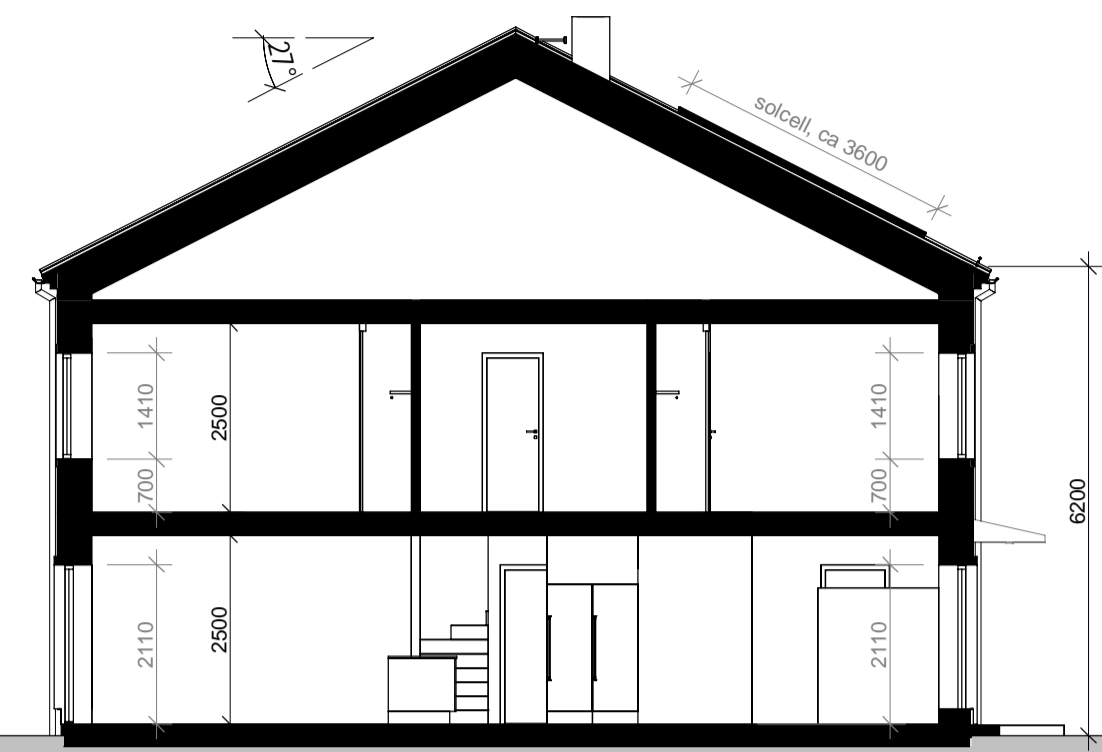


SEKTION A-A

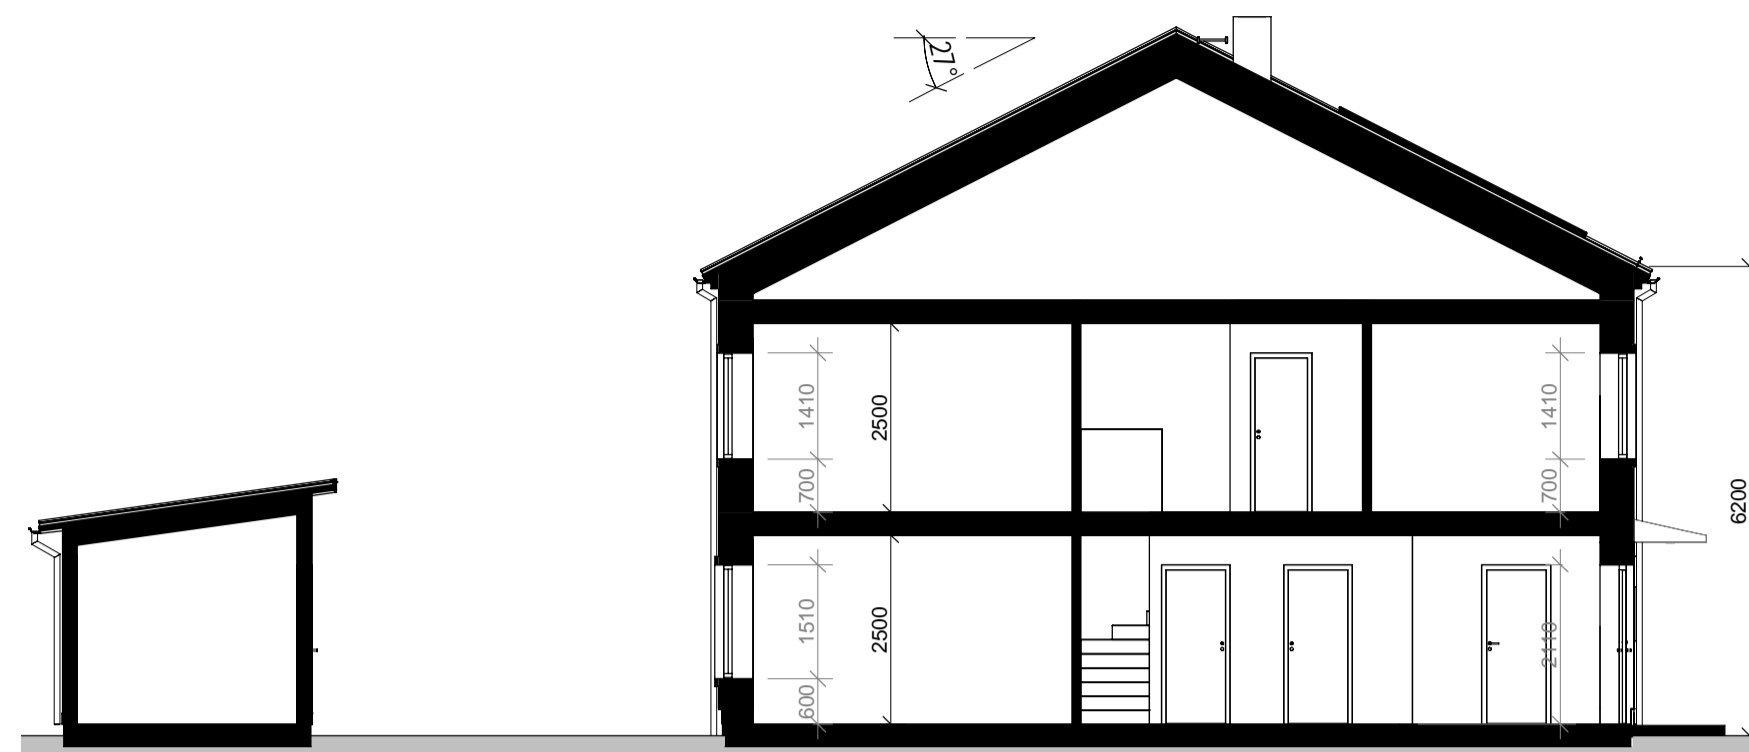


SEKTION B-B

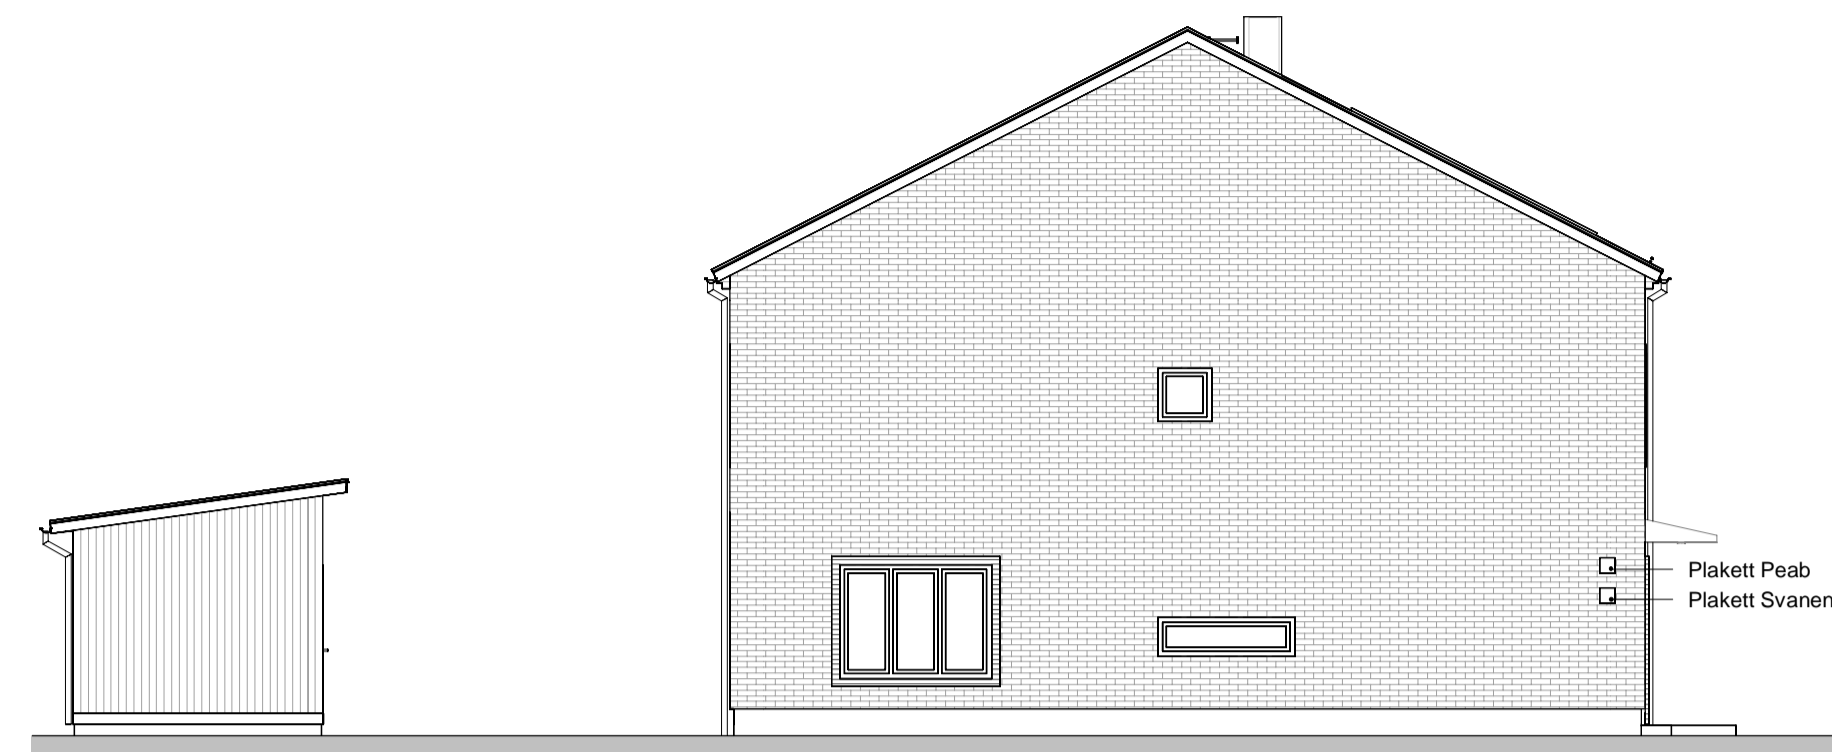


FASAD MOT VÄSTER

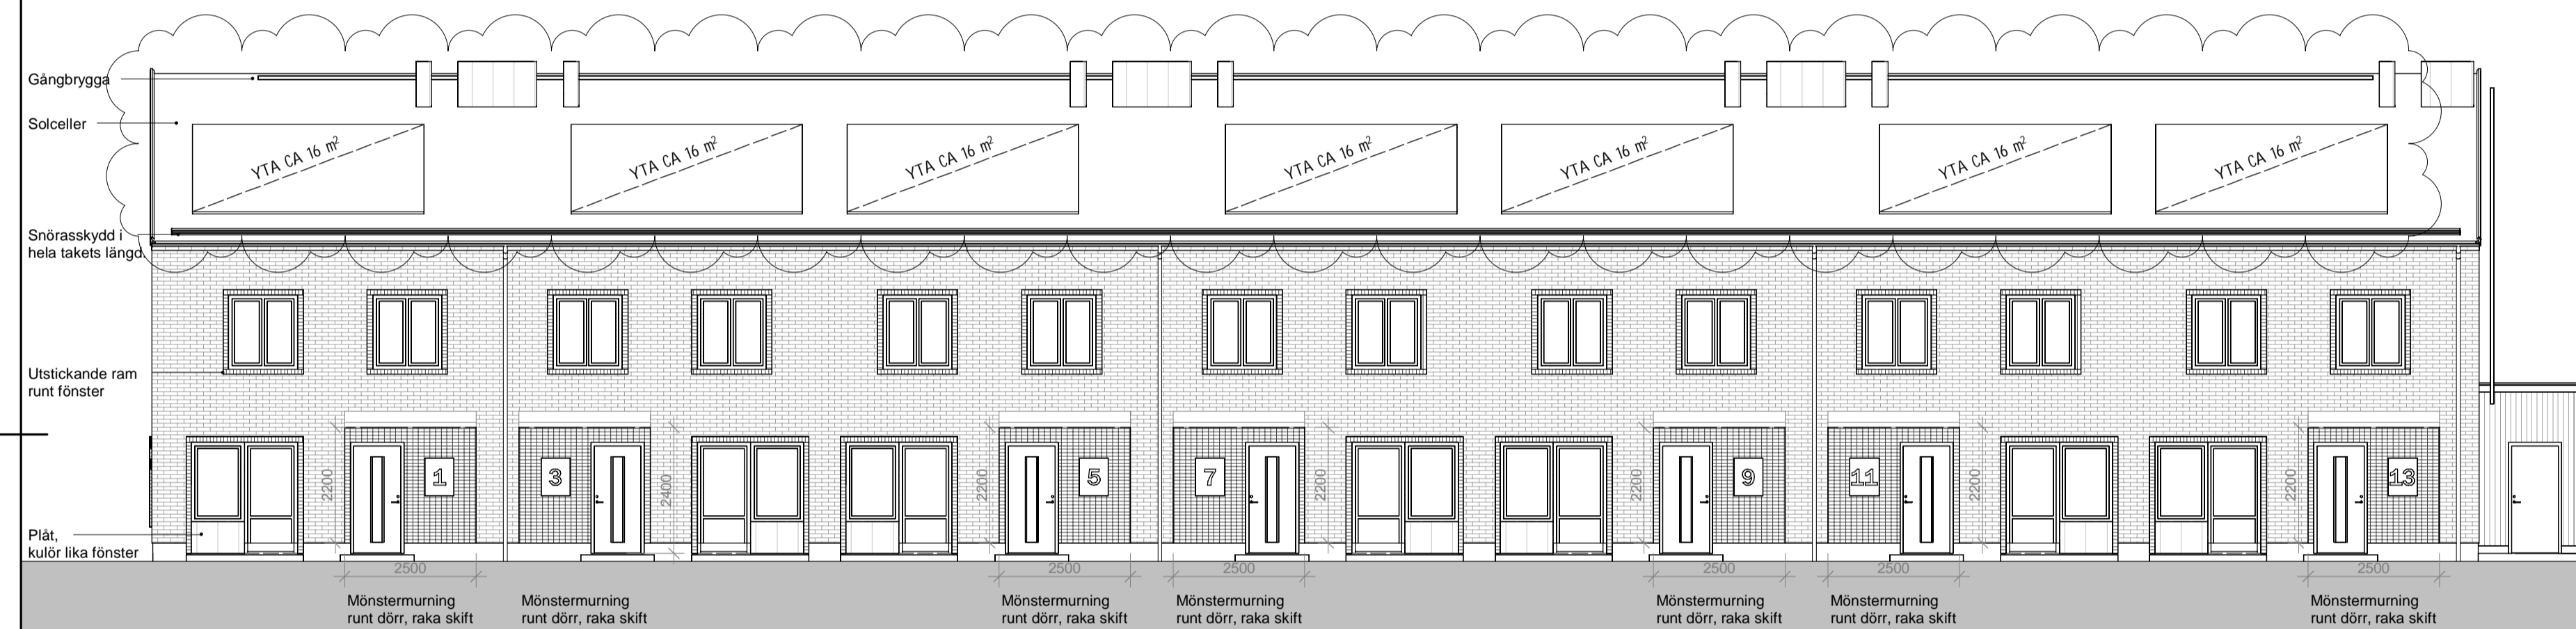

FASAD MOT SÖDER

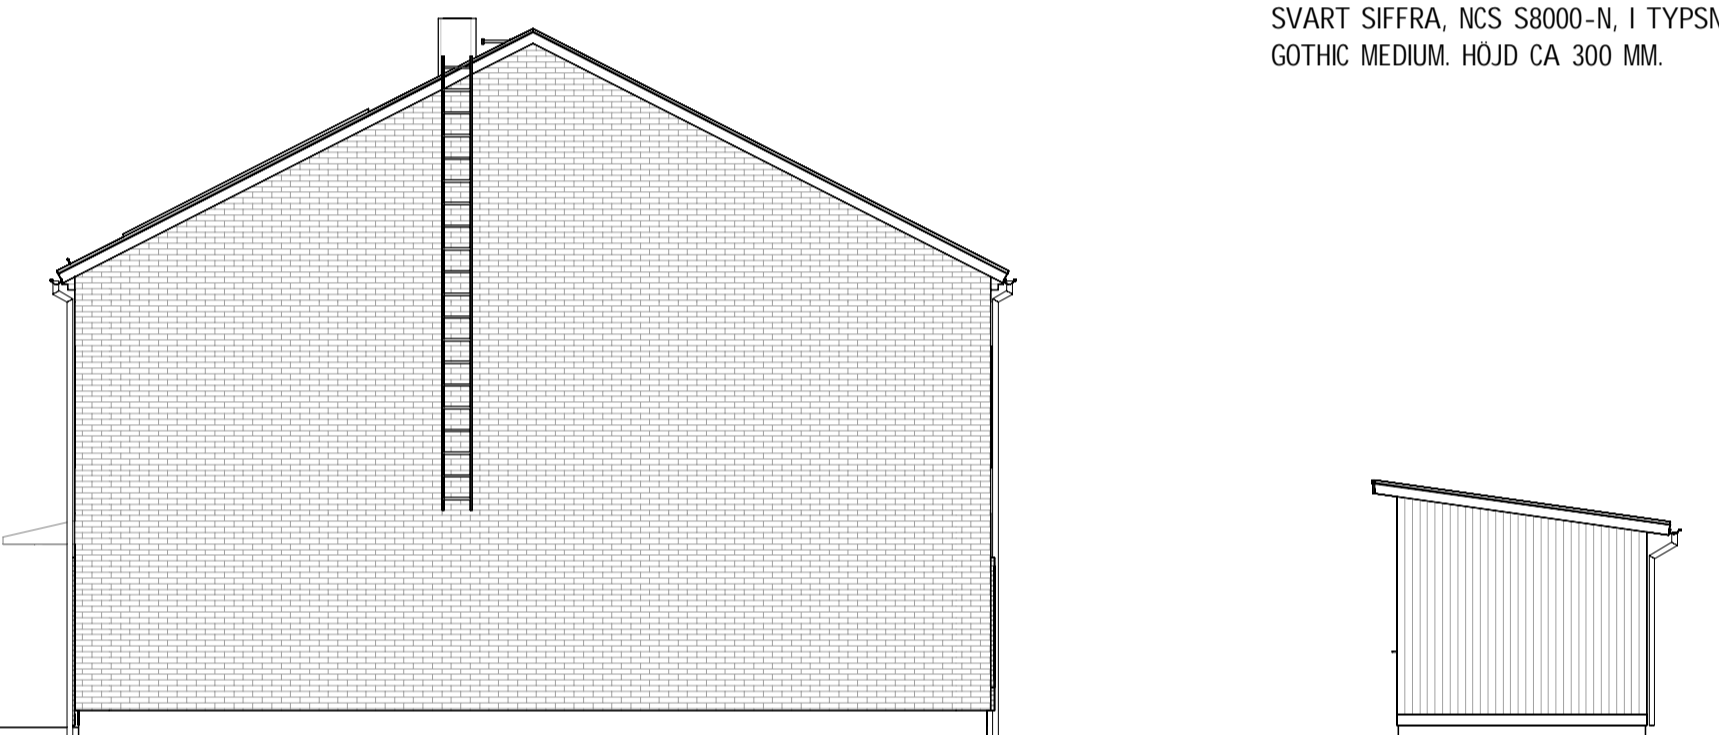


FASAD MOT ÖSTER

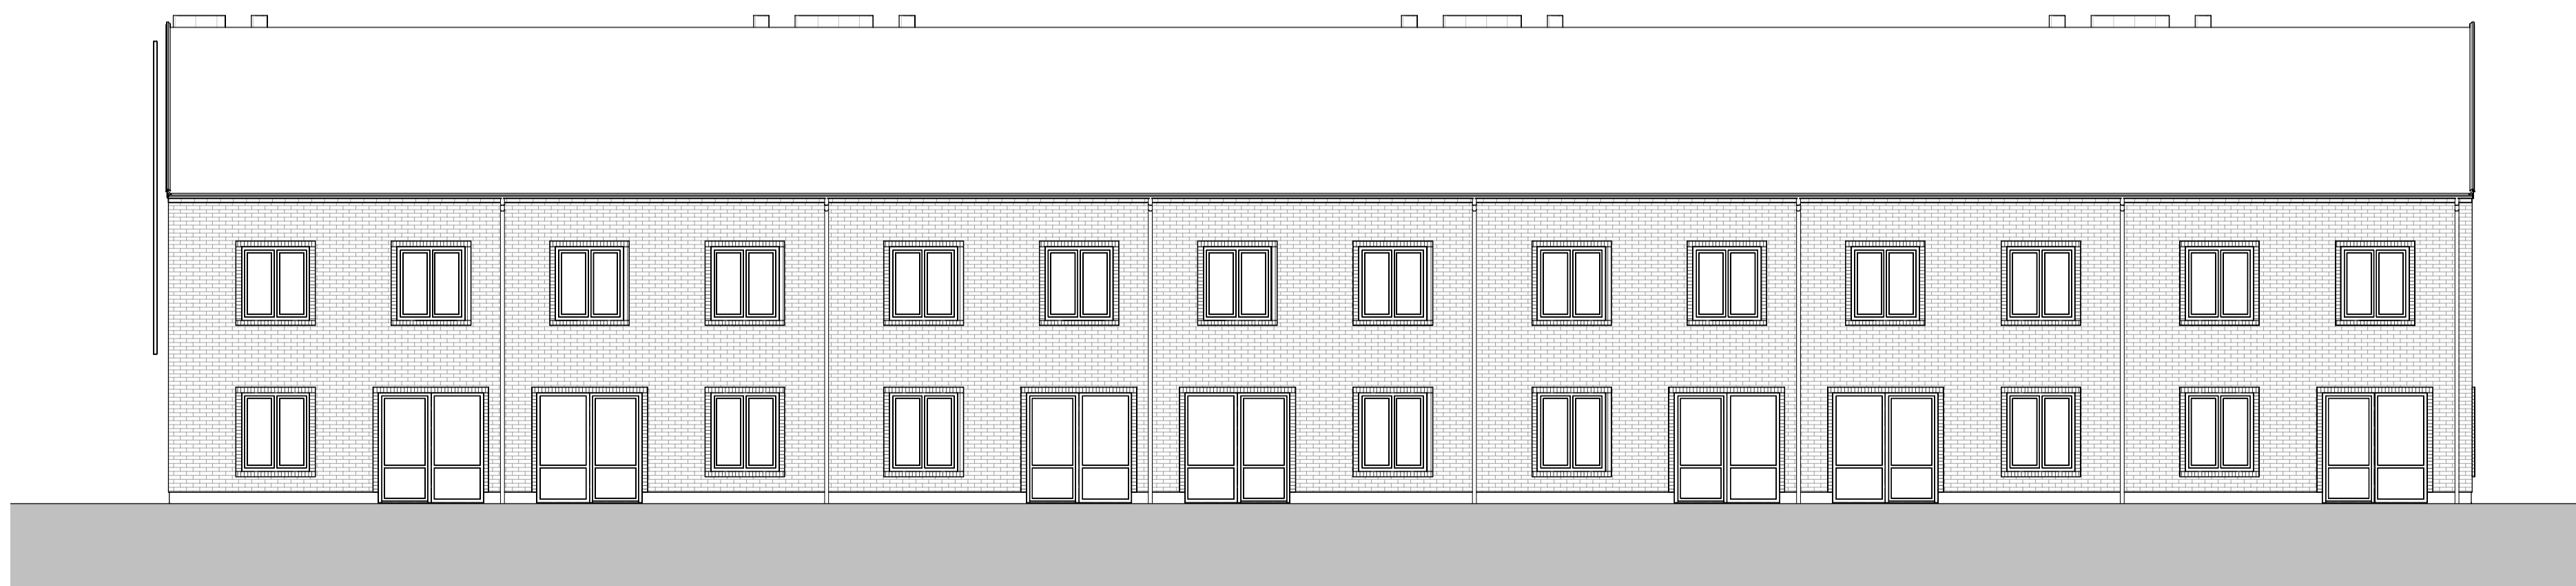

FASAD MOT NORR

B	ENL. REVIDERING-S-PM 02	2023-02-14	Å.J.
A	ENL. REVIDERING-S-PM 01	2022-09-08	Å.J.
BET	ÄNDRINGEN AVSER	DATUM	SIGN

BYGGLOVSHANDLING

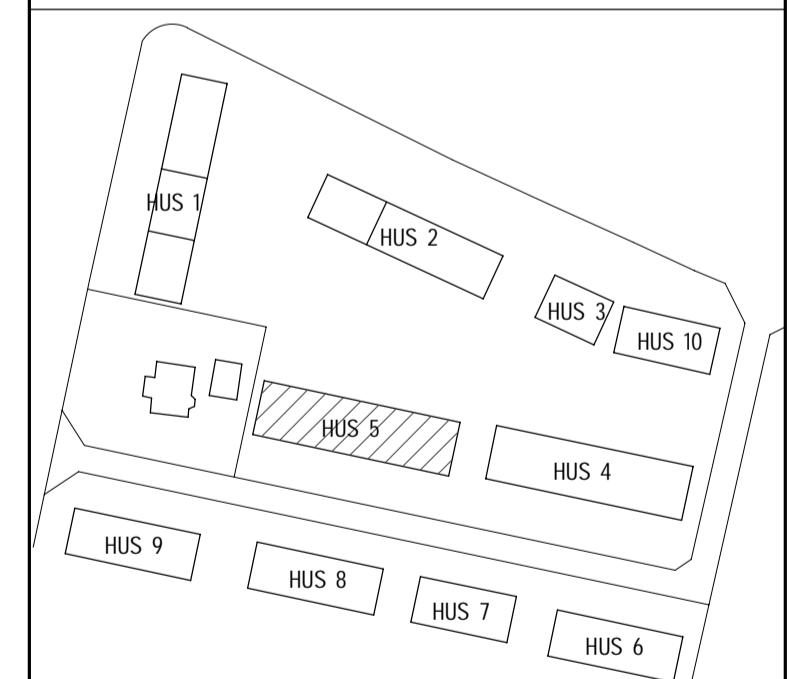


GYLLINS PARK
SALLERUP 180:14, MALMÖ STAD

UPPDRAG NR 211203	RITADYCKONSTR. AV Å. JOHANSSON	HÄNDLAGGARE Å. JOHANSSON
DATUM 2022-06-23	ANSVÄRIG ERIK HOLMGREN	

NYBYGGNAD AV RADHUS MED TILLHÖRANDE
KOMPLEMENTBYGGNADER
HUS 5
SEKTION OCH FASADER

SKALA A1 1:100 A3 1:200	NUMMER A-40-2-50	BET B
-------------------------------	---------------------	----------

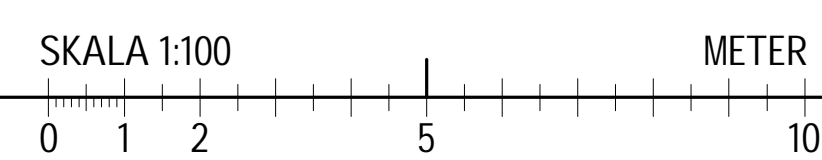

FÖRKLARINGAR

- STR STUPROR
- TF TAKFONSTER
- BH BRÖSTNINGSHÖJD

- ST STÅDSKÅP/STÅDSKÅPSINREDNING
- G GARDEROB
- L LINNESKÅP
- XM BERÄKNAD INREDNINGSLÅNGD I MODULMÅTT
- TM TVÄTTMASKIN
- TT TORKTUMBLARE
- K KYL
- F FRYS
- HS HÖGSKÅP
- DM DISKMASKIN
- MICRO MICROVÅGSUGN, PLACERAD I VÄGGSKÅP


- VL VINDSLUCKA
- ELC EL-/MULTIMEDIACENTRAL, 700 MM Ö.F.G.
- FM FASADMÄTARSKÅP
- VUK VATTENUTKASTARE

 VÄNDCIRKEL, DIAMETER 1300 MM


HUS 1-3 OCH 6-8 INNEHÅLLER SAMMA TYP AV BOSTADSENHETER.
 HUS 4-5 INNEHÅLLER SAMMA TYP AV BOSTADSENHETER.
 MÖBLERING ENL. SIS REDOVISAS FÖR EN BOSTADSENHET PÅ VARJE RITNING.

AVSKILJBARHET AV KÖK OCH TILLGÄNGLIG SOVPLATS PÅ ENTREPLAN REDOVISAS FÖR EN BOSTADSENHET AV VARJE TYP. SE RITNING A-99-9-03


PLAN 11

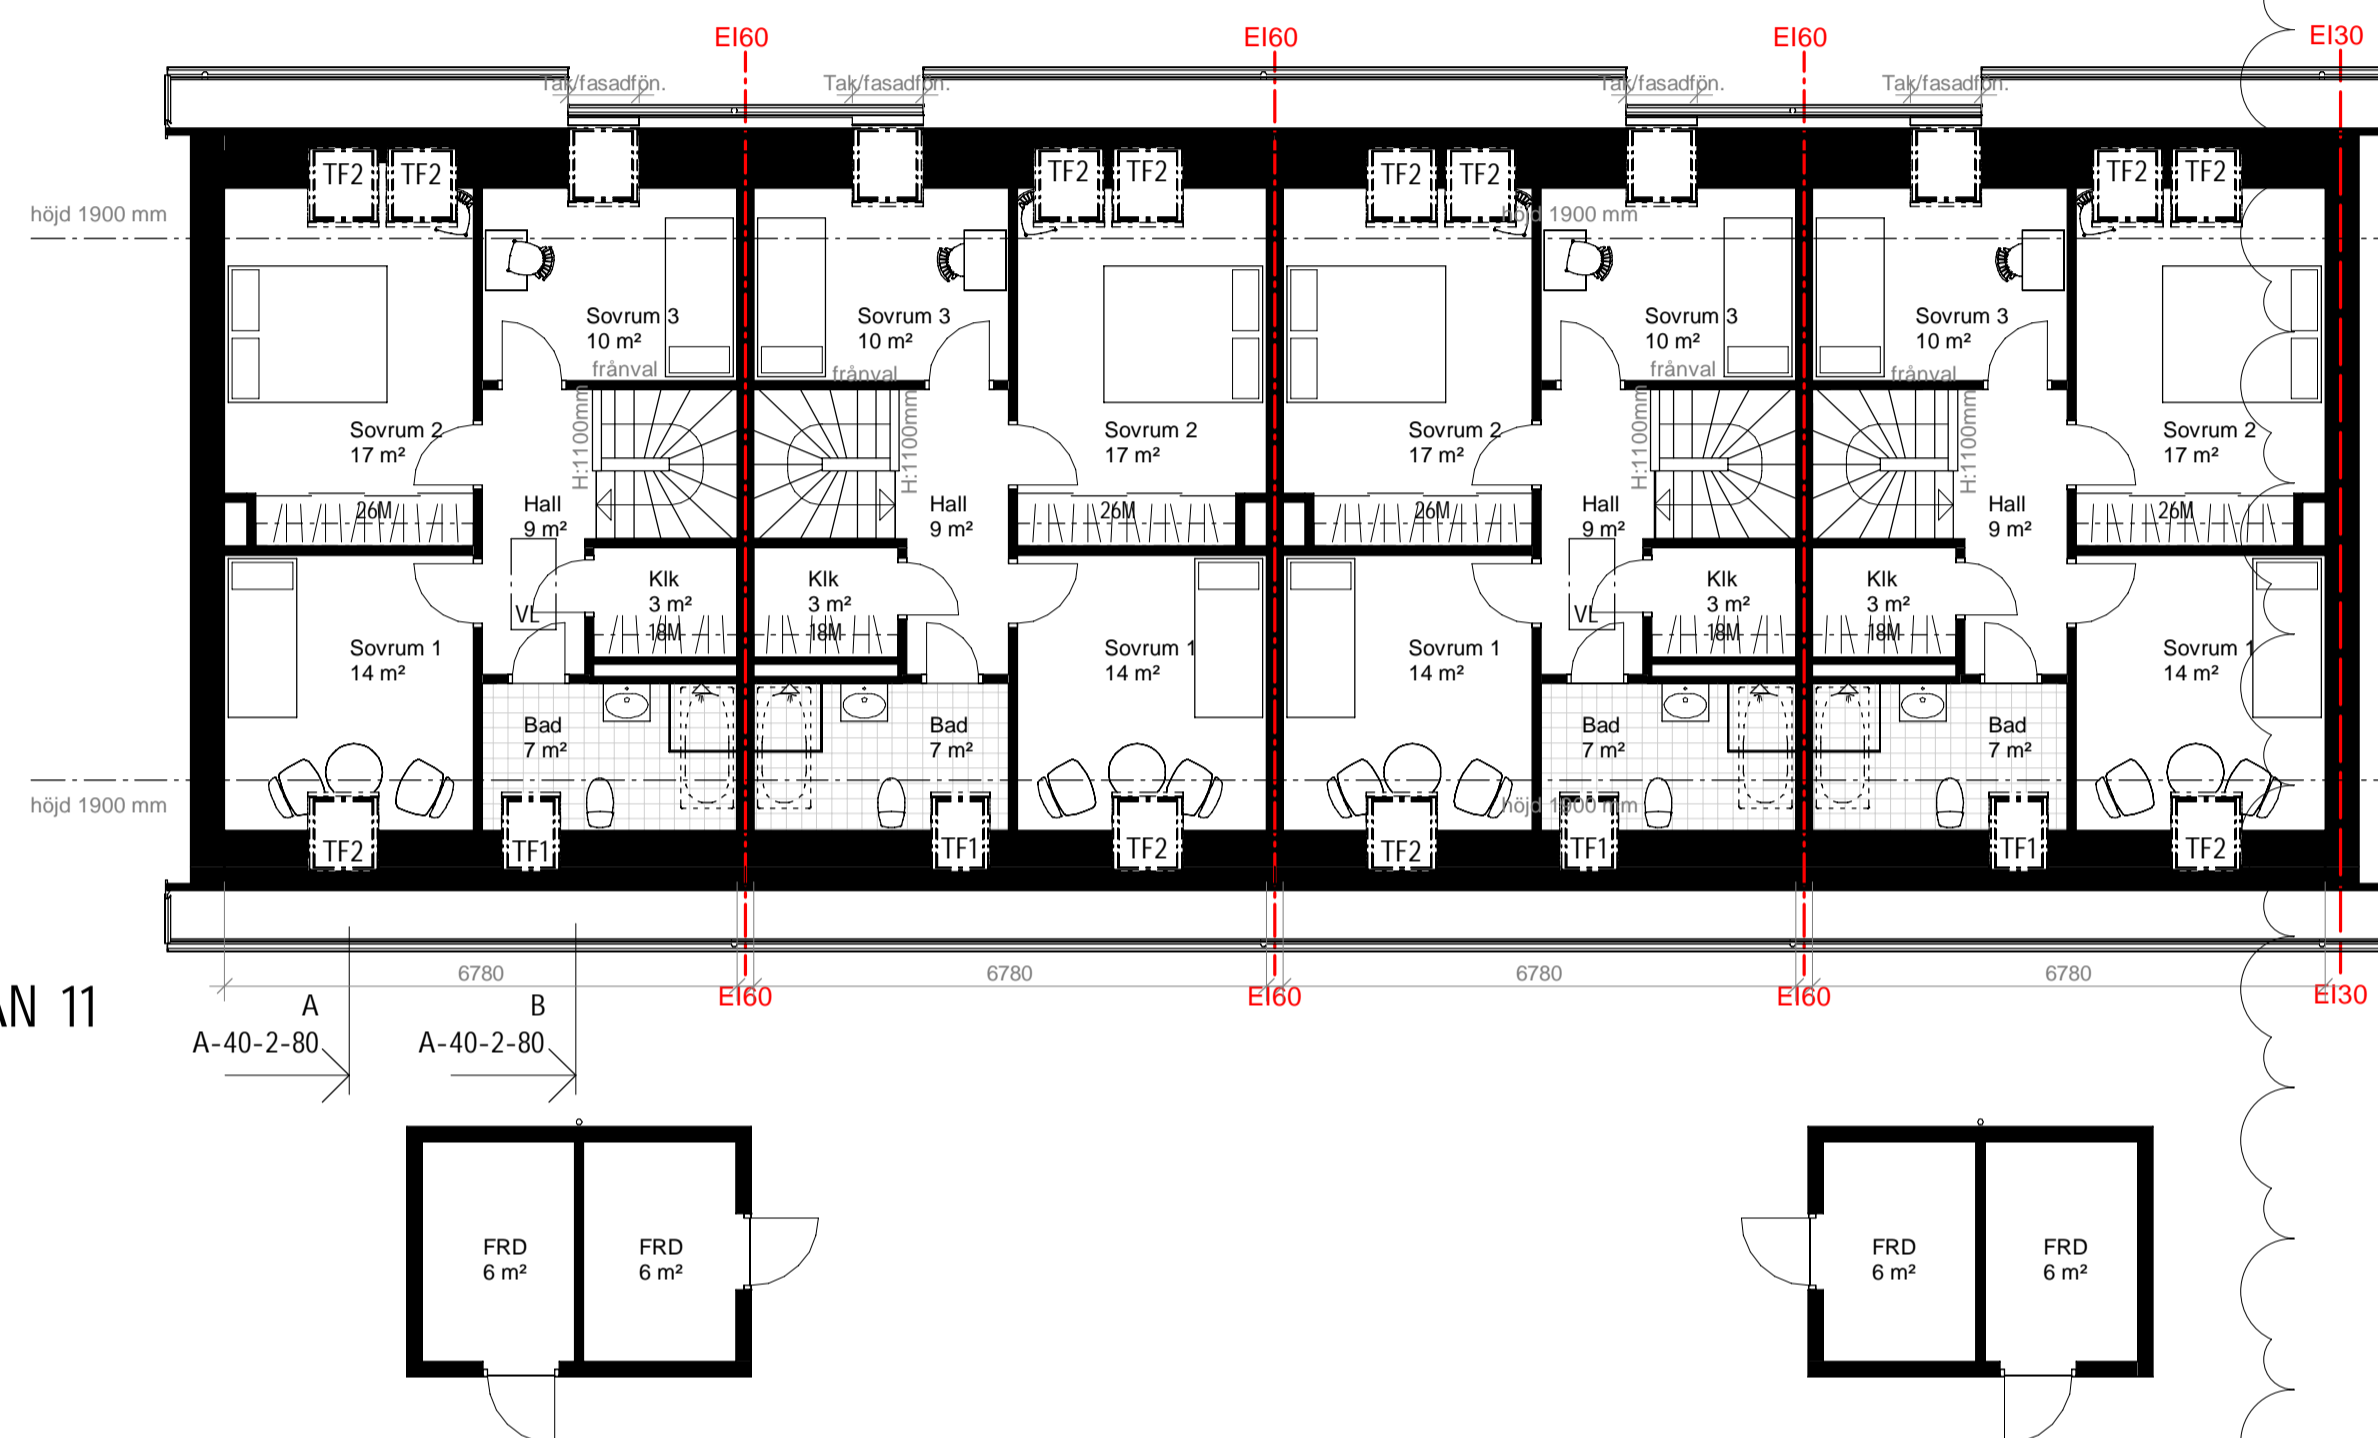

PLAN 10

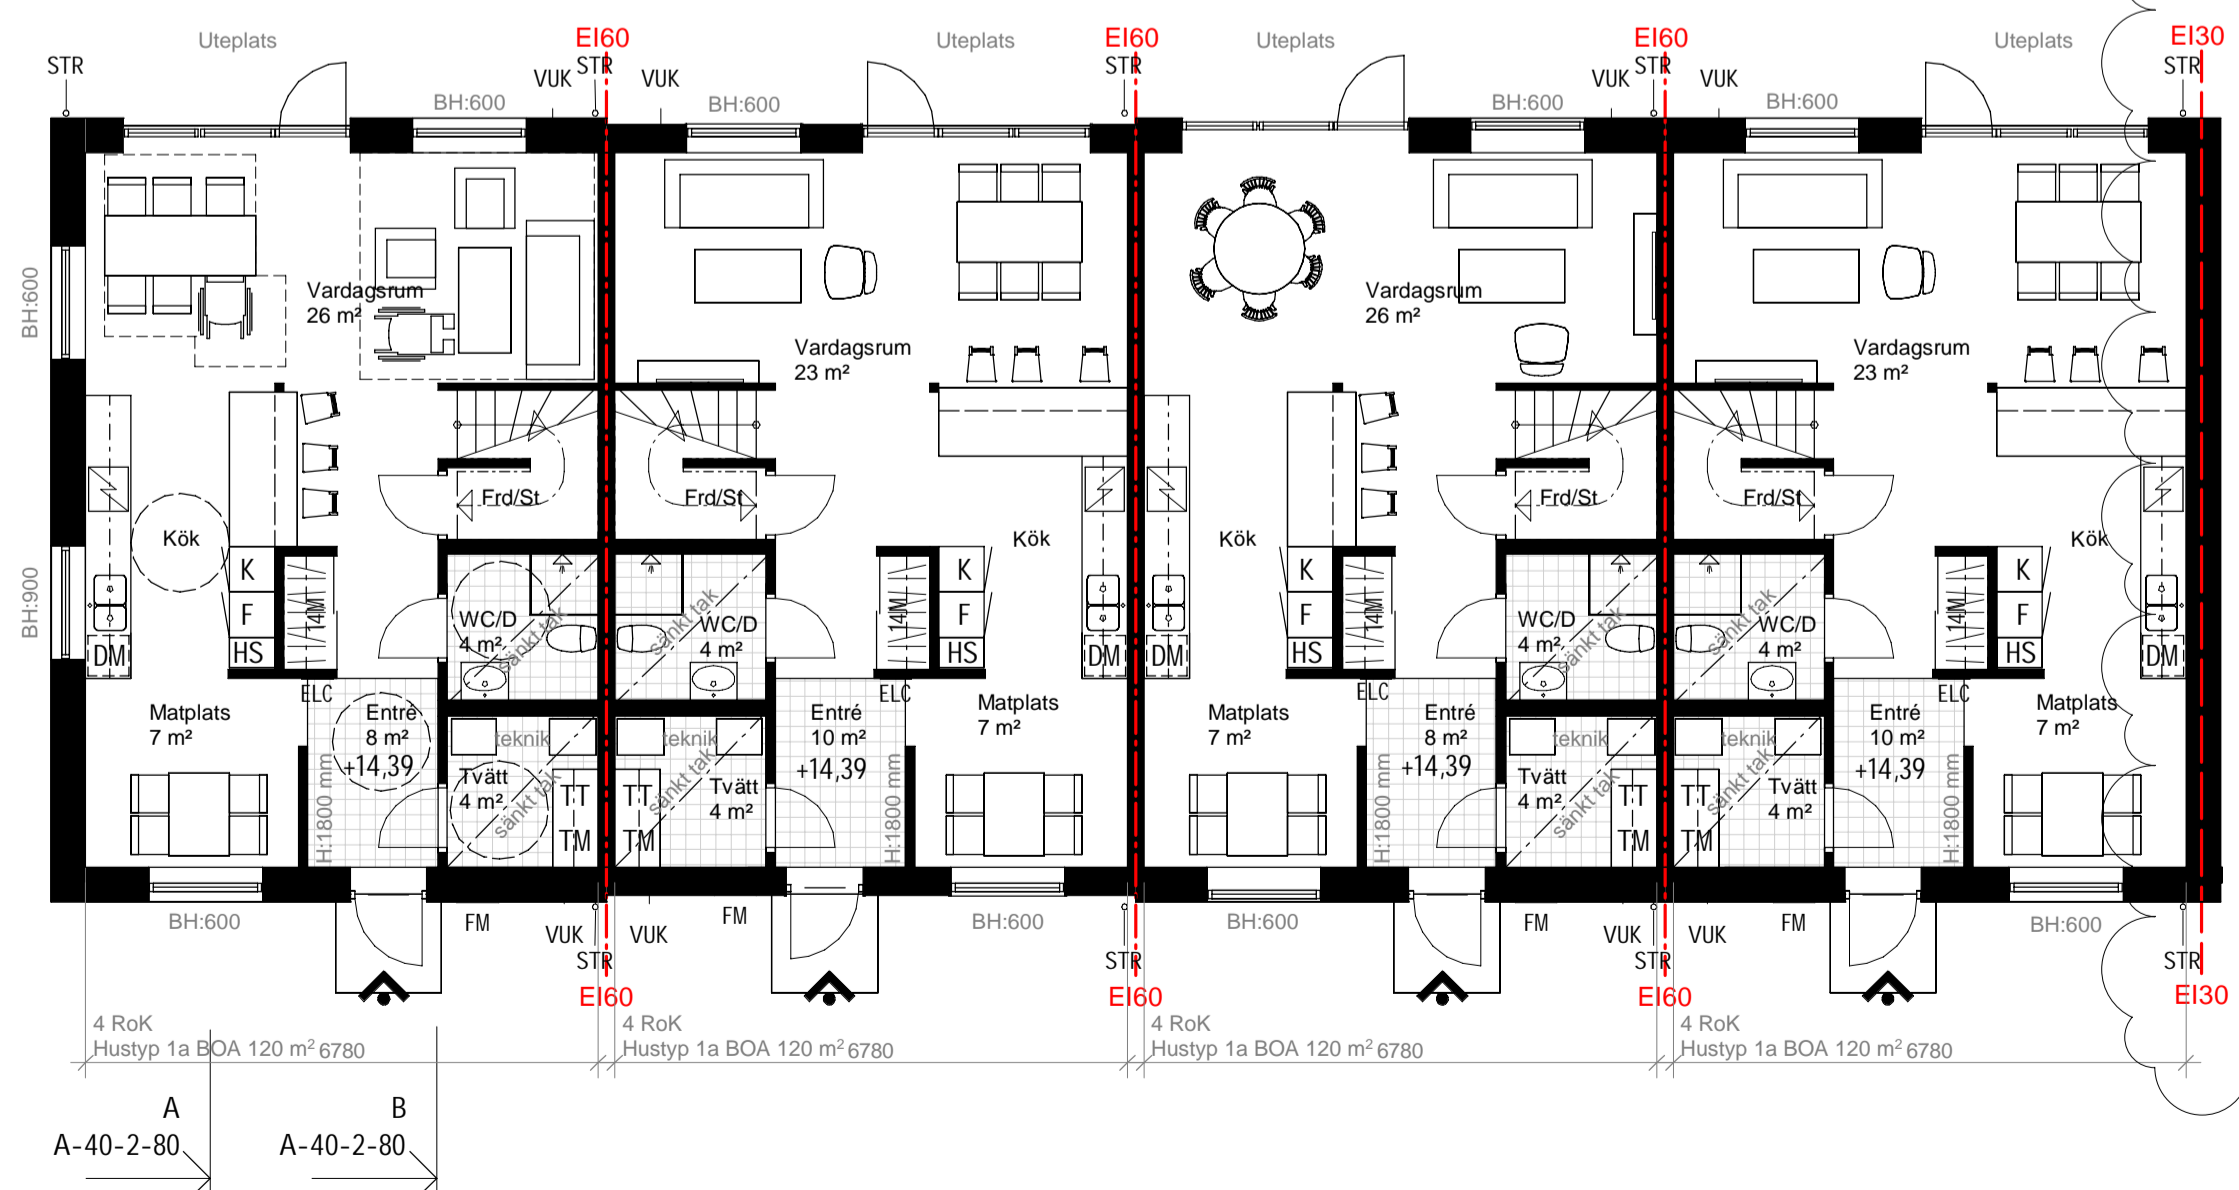


Hus 8
 BYA 296,0 m² + 30 m² förråd
 BTA 533 m²
 BOA 480 m²

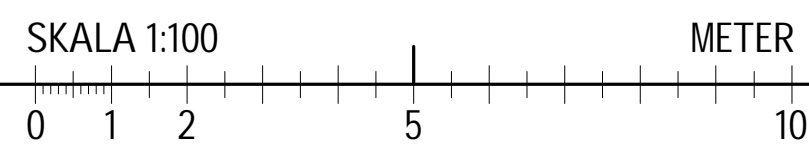

B	ENL REVIDERINGS-PM 02	2023-02-14	Å.J.
A	ENL REVIDERINGS-PM 01	2022-09-08	Å.J.
BET	ANDRINGEN AVISER	DATUM	SIGN

BYGGLOVSHANDLING

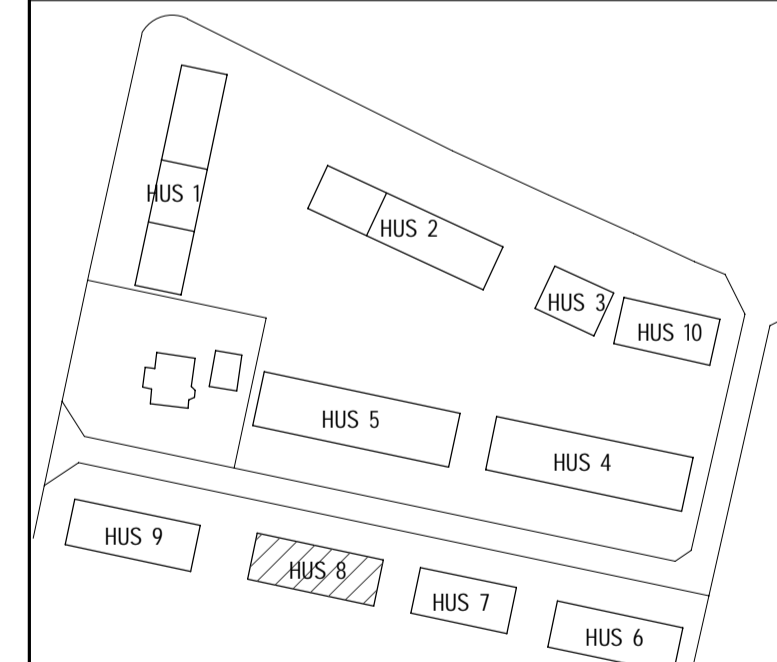


 0431-47 84 00 www.karinpetterssons.se

GYLLINS PARK		
SALLERUP 180:14, MALMÖ STAD		
UPPDRAG NR 211203	RITADYKONSTR. AV Å JOHANSSON	HANDLÄGGARE Å JOHANSSON
DATUM 2022-06-23	ANSVARIG ERIK HOLMGREN	
NYBYGGNAD AV RADHUS MED TILLHÖRANDE KOMPLEMENTBYGGNADER		
HUS 8		
PLAN 10 OCH PLAN 11		
SKALA A1 1:100 A3 1:200	NUMMER A-40-1-80	BET B

FÖRESKRIFTER

VÄGGAR
 VÄGGAR I TEGEL:
 TEGELVÄGGAR MURAS MED ETT STÅENDE RULLSKIFT I UNDERKANT. TVÅ TYPER AV TEGEL FÖREKOMMER.
 HUS 1-3, 10: TEGELMÄSTER/GRÅSTEN 2146 DAHLIA, LJUST BEIGE
 HUS 6-9: TEGELMÄSTER/GRÅSTEN 2147 TULIP, LJUST GUL
 FOG TYP: TEGELMÄSTER SANDHAMN, LJUSGRÅ

VÄGGAR I TRÄ:
 VÄGGAR I TRÄ UTFÖRS MED STÅENDE TRÅPANEL.
 FALSAD/SPONTAD YTTERPANEL, DIM. 22X120 MM, MED OFFERBRÅDA, 22x145 MM, I UNDERKANT. TÄCKMÅLAS.
 HUS 1-3, 10: NCS S3005-Y50R
 HUS 6-9: NCS S5005-Y20R


FÖRRÄDSBYGGNADER UTFÖRS MED TRÅPANEL LIKA RESP. HUVUDBYGGNAD.

TAK
 TAK MED TAKPAPP, SVART.
 LÄGGS MED VERTIKALA VÅDER.
 VINDSKIVOR PLÅTAS I KULÖR LIKA TAKAVVÄTTNING.
 PLÅTARBETEN PÅ OCH I ANSLUTNING TILL TAK, HUVAR, TAKSAKERHET SAMT TAKAVVÄTTNING I GRÅ KULÖR TYP MÖRK SILVERMETALLIC RAL 9007.


SKÄRMTAK I PLÅT, LÅNGD 1500 MM, DJUP 500.
 KULÖR: LIKA FÖNSTER OCH DÖRRAR, SE NEDAN.

FÖNSTER OCH DÖRRAR
 TRÄ-/ALUMINIUMFÖNSTER.
 HUS 1-3: MÖRKGRÅ NCS S7502-B
 HUS 6-8: SVART NCS S9000-N
 FÖNSTERBLECK SAMMA KULÖR SOM FÖNSTER.
 ENTRÉDÖRRAR MED GLASRUTA, FABRIKSMÅLADE.
 KULÖR: LIKA FÖNSTER
 FÖNSTERBLECK SAMMA KULÖR SOM FÖNSTER.


FASADMÄTARSKÅP OCH HUSNUMMER
 FASADMÄTARSKÅP I FASAD INTILL ENTRÉDÖRR MÅLAS.
 KULÖR: LIKA FÖNSTER/ENTRÉDÖRR
 PÅ LUCKA MONTERAS HUSNUMMERSKYLT.
 LJUSGRÅ SIFFRA, NCS S2002-Y, I TYPSNITT FRANKLIN GOTHIC MEDIUM. HÖJD CA 300 MM.

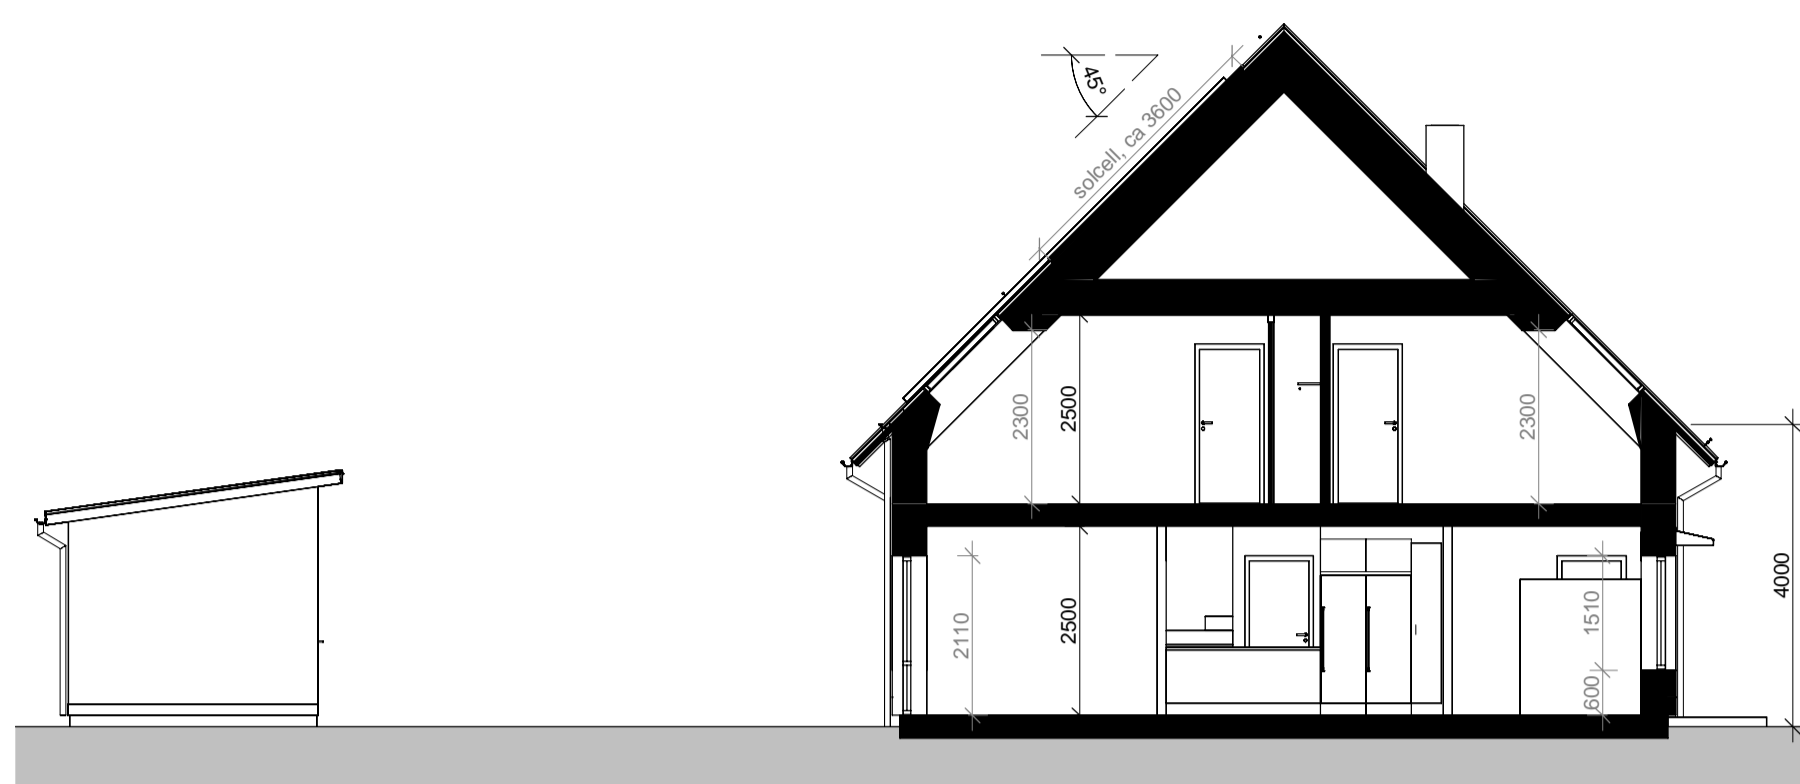


SEKTION A-A

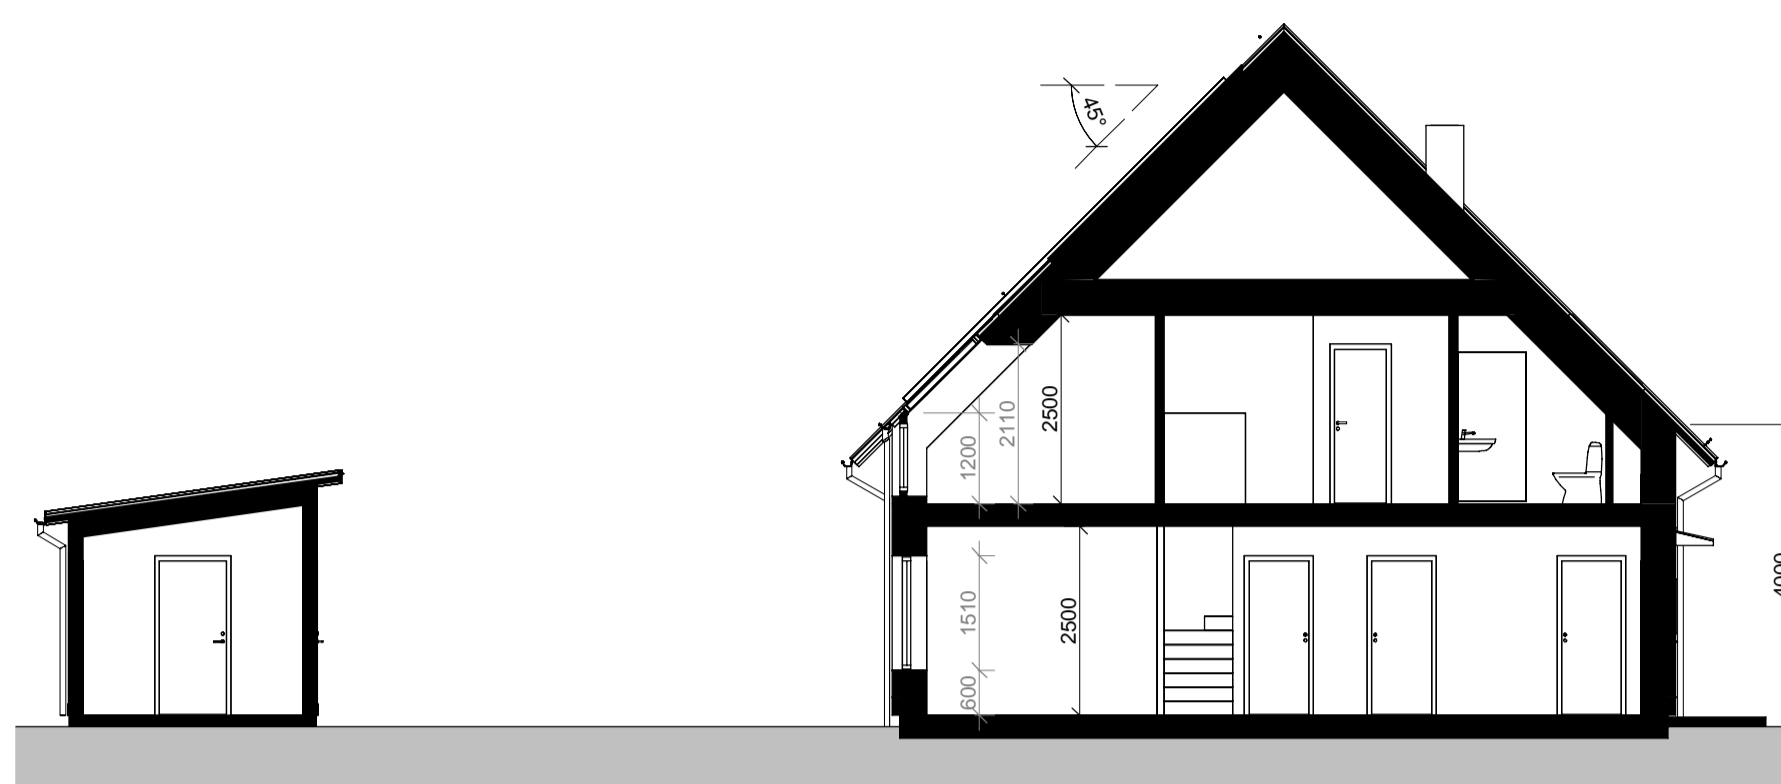


SEKTION B-B

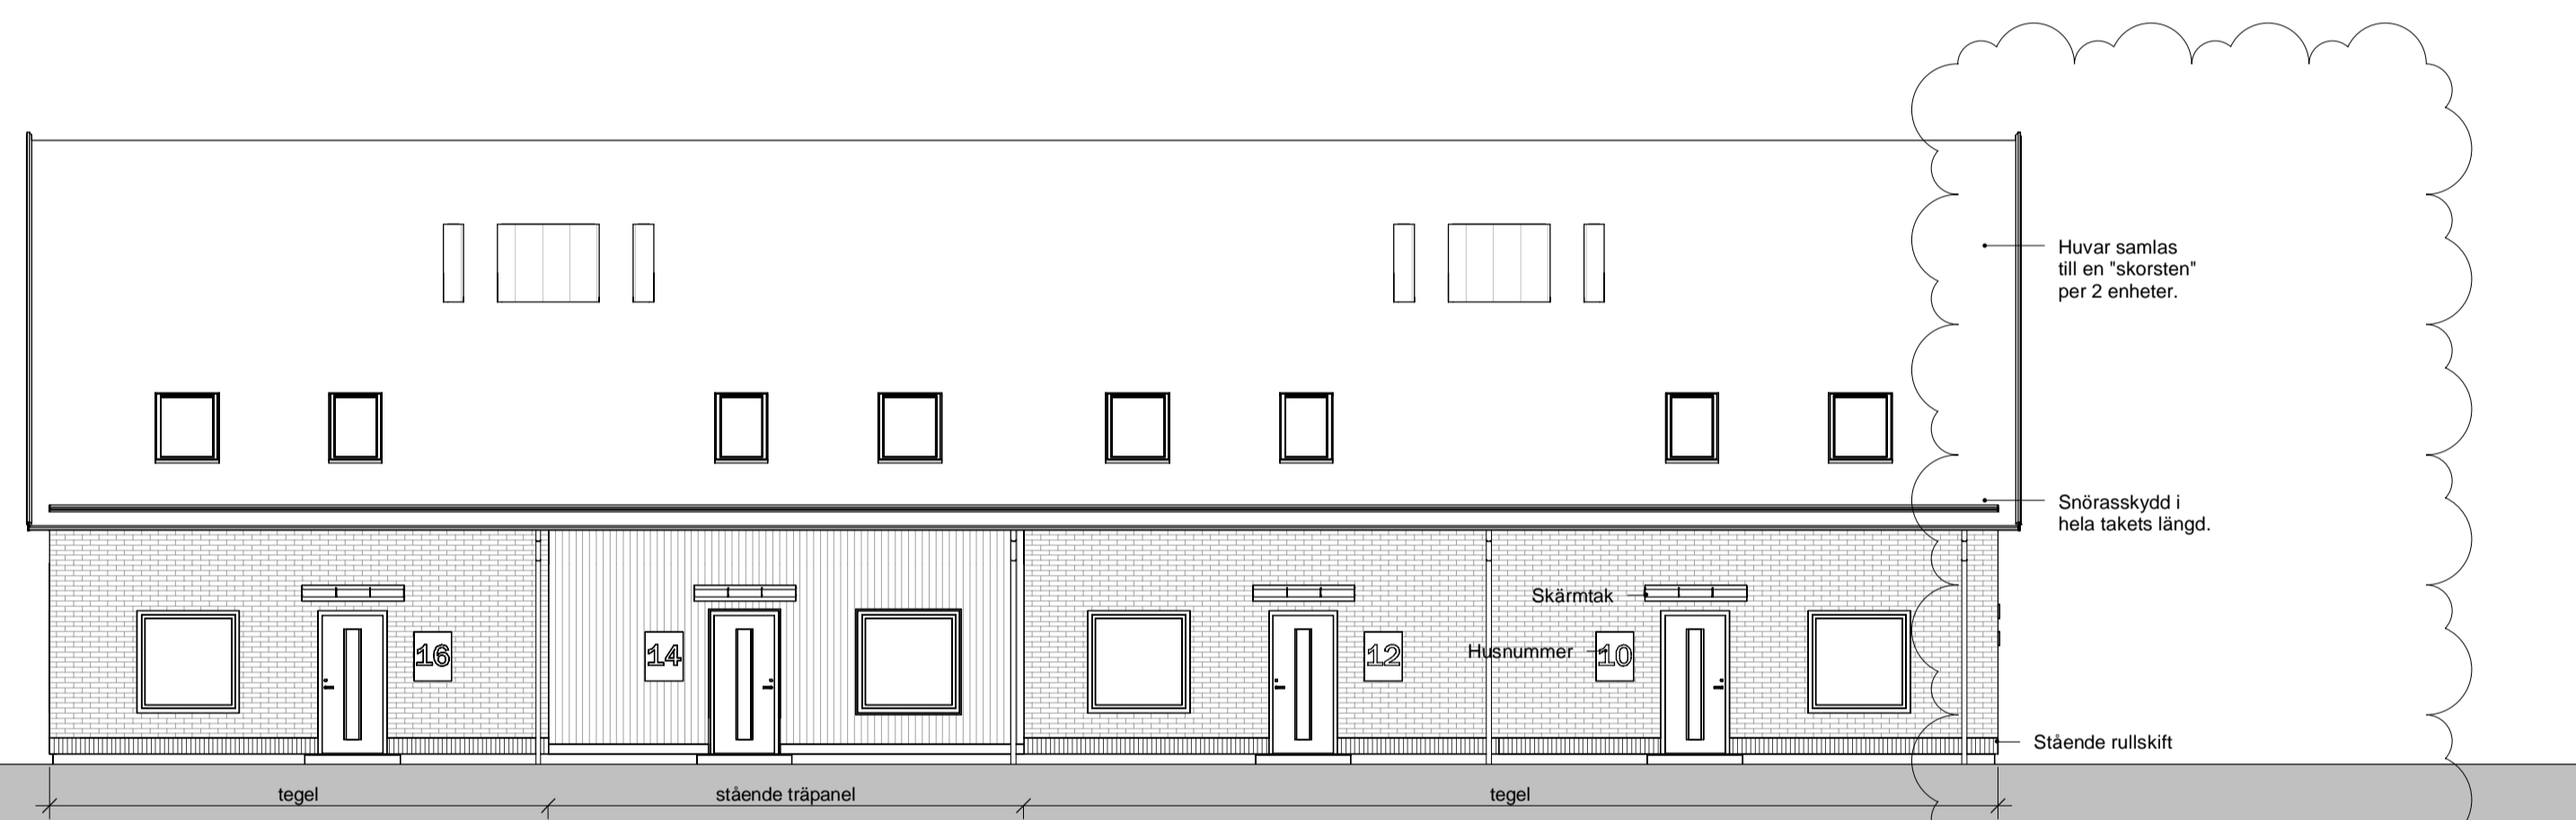


FASAD MOT NORR

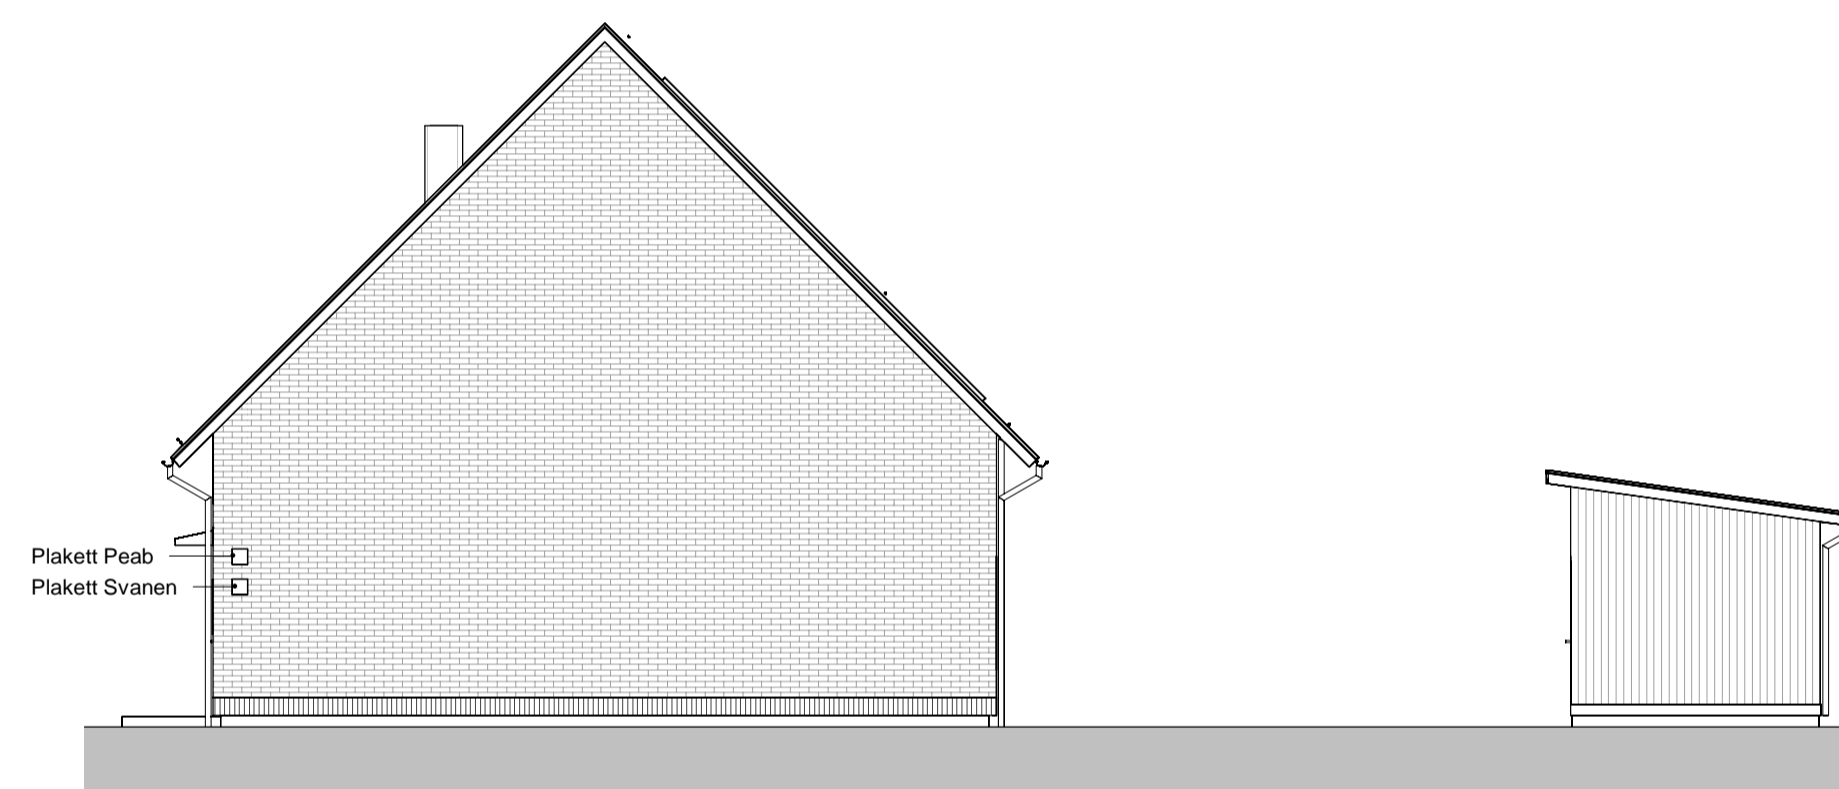

FASAD MOT VÄSTER

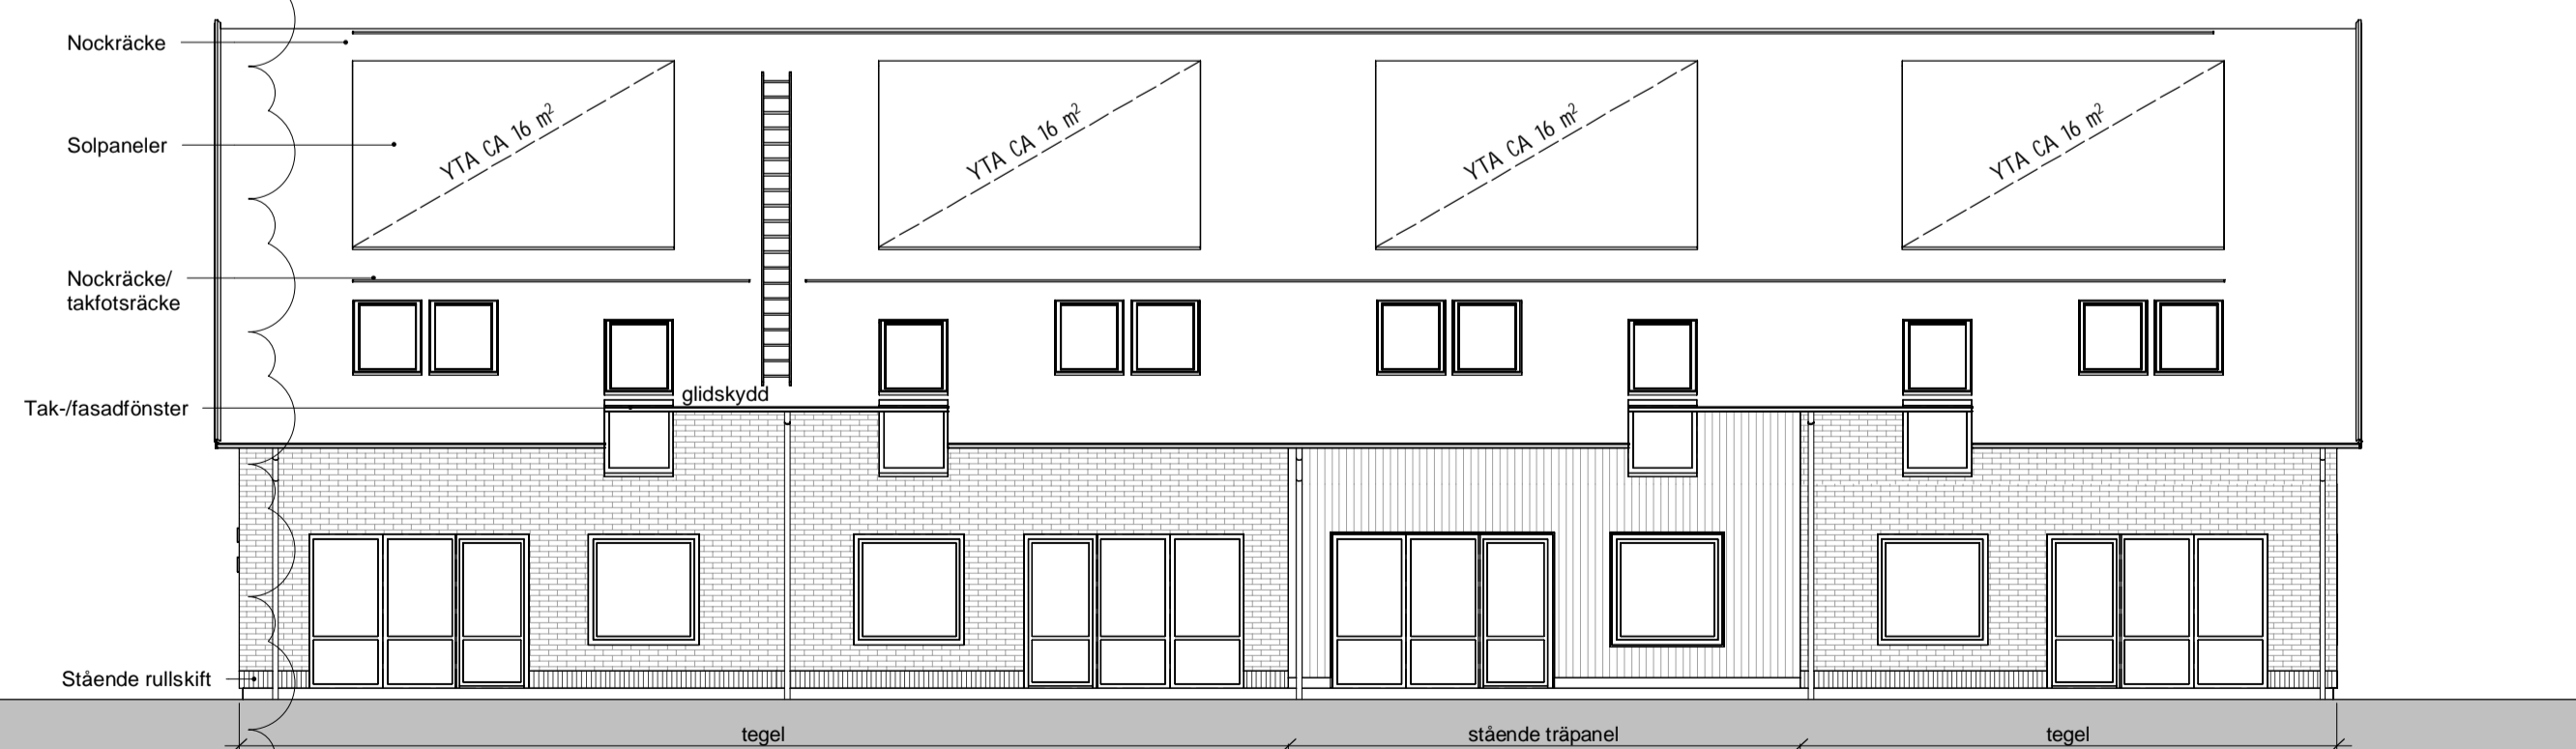


FASAD MOT SÖDER

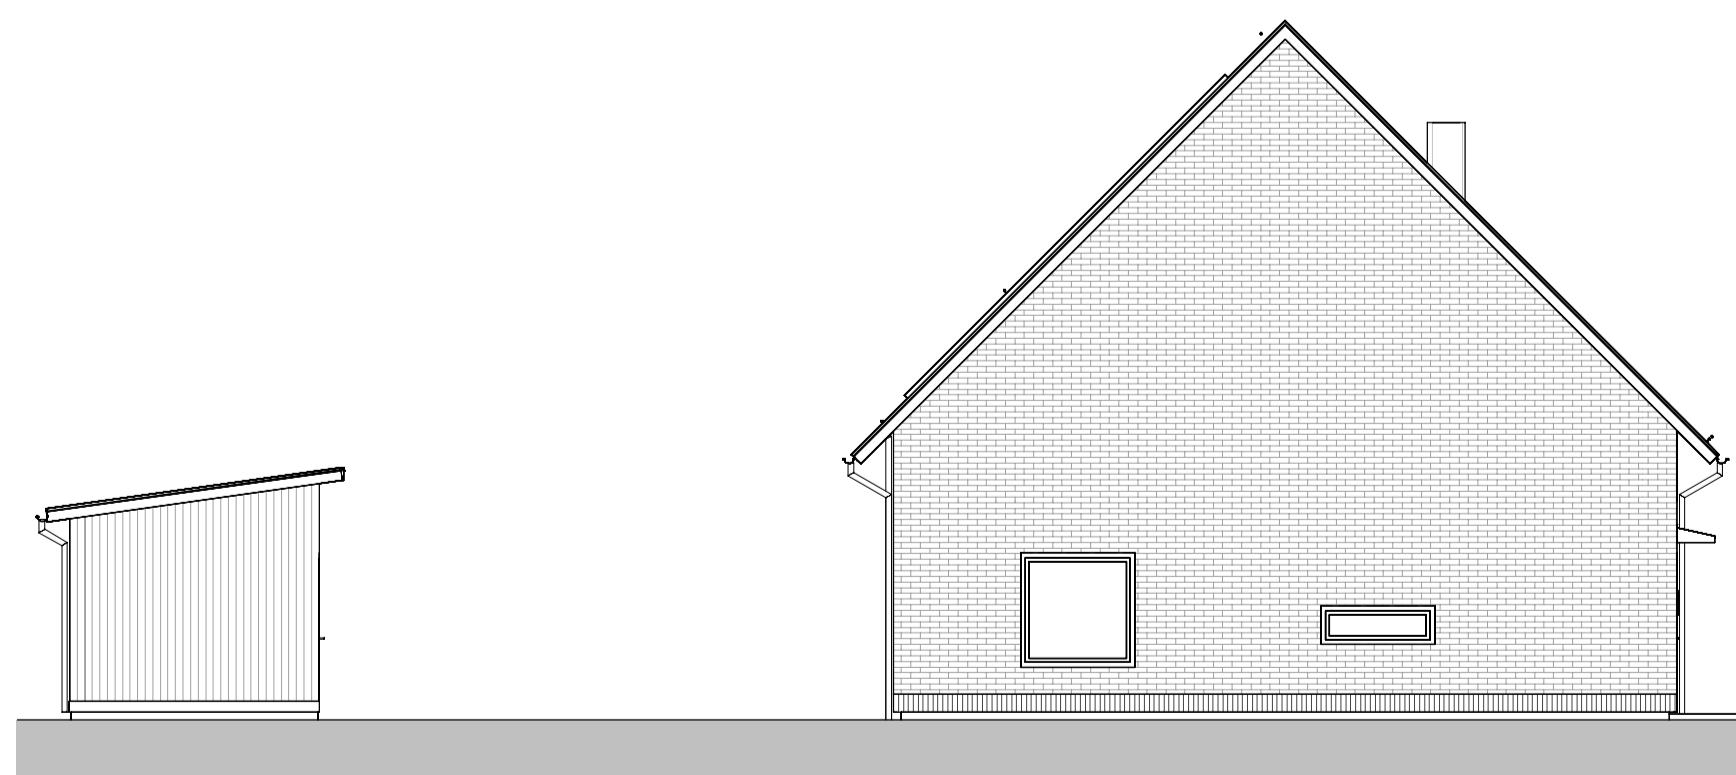

FASAD MOT ÖSTER

B	ENL REVIDERINGS-PM 02	2023-02-14	Å.J.
A	ENL REVIDERINGS-PM 01	2022-09-08	Å.J.
BET	ÄNDRINGEN AVISER	DATUM	SIGN

BYGGLOVSHANDLING

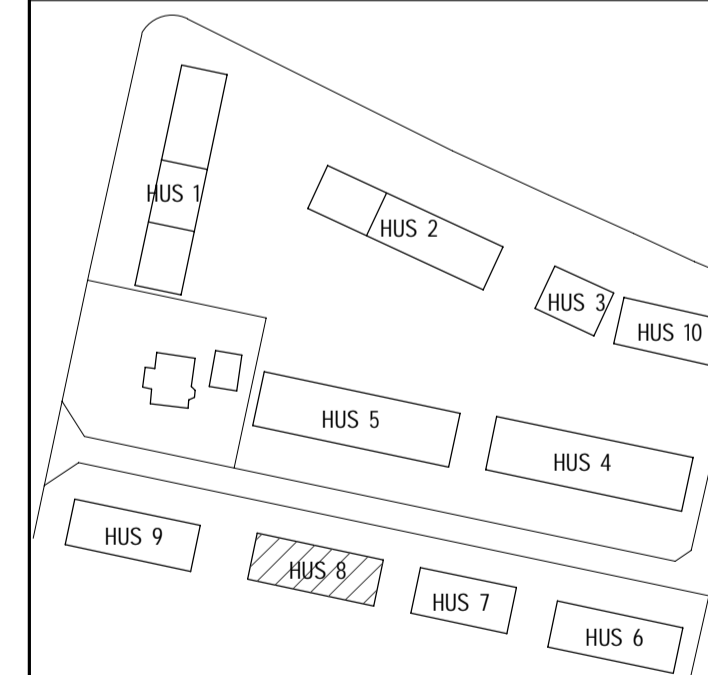


GYLLINS PARK
 SALLERUP 180:14, MALMÖ STAD

UPPDRAG NR 211203	RITADYKONSTR. AV Å JOHANSSON	HÄNDLAGGARE Å JOHANSSON
DATUM 2022-06-23	ANSVARIG ERIK HOLMGREN	

NYBYGGNAD AV RADHUS MED TILLHÖRANDE
 KOMPLEMENTBYGGNADER
 HUS 8
 SEKTION OCH FASADER

SKALA A1 1:100 A3 1:200	NUMMER A-40-2-80	BET B
-------------------------------	---------------------	----------

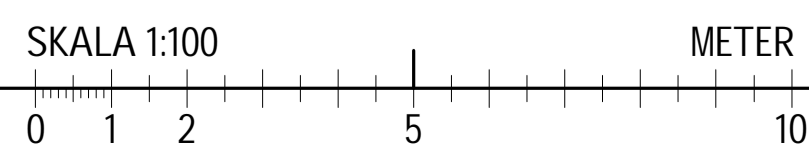



FRÅN SYDOST



FRÅN NORDOST




BET	ÄNDRINGEN AVSER	DATUM	SIGN
BYGGLOVSHANDLING			
GYLLINS PARK SALLERUP 180:14, MALMÖ STAD			
UPPDRAG NR 211203	RITADYKONSTR. AV Å JOHANSSON	HANDLÄGGARE Å JOHANSSON	
DATUM 2023-02-14	ANSVÄRIG ERIK HOLMGREN		
NYBYGGNAD AV RADHUS MED TILLHÖRANDE KOMPLEMENTBYGGNADER			
ILLUSTRATION			
SKALA A1 A3	NUMMER A-99-9-03		BET



VY LÅNGS ODLINGSGATAN

A	ENL. REVIDERINGS-PM 02	2023-02-14	A.J.
BET	ÄNDRINGEN AVISER	DATUM	SIGN

BYGGLOVSHANDLING

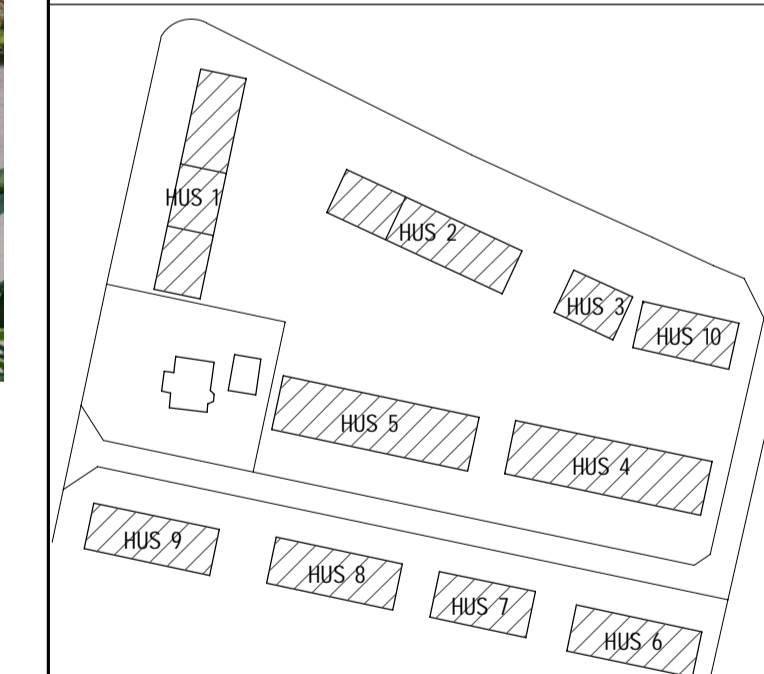

GYLLINS PARK
SALLERUP 180:14, MALMÖ STAD

UPPDRAG NR 211203	RITADYKONSTR. AV A.JOHANSSON	HANDELLÄGGARE A.JOHANSSON
DATUM 2022-06-23	ANSVARIG ERIK HOLMGREN	

NYBYGGNAD AV RADHUS MED TILLHÖRANDE
KOMPLEMENTBYGGNADER

ILLUSTRATION		
SKALA A1 A3	NUMMER A-99-9-02	BET A



FASADER MOT NUMMERTOLVSVÄGEN, HUS 1-3 + 10



FASADER MOT ODLINGSGATAN, HUS 4-5



FASADER MOT ODLINGSGATAN, HUS 6-9

BET	ÄNDRINGEN AVSER	DATUM	SIGN
BYGGLOVSHANDLING			
 0431-47 84 00 www.karinpetterssons.se			
GYLLINS PARK SALLERUP 180:14, MALMÖ STAD			
UPPDRAG NR 211203	RITADYKONSTR. AV A.JOHANSSON	HANDLÄGGARE A.JOHANSSON	
DATUM 2023-02-14	ANSVÄRIG ERIK HOLMGREN		
NYBYGGNAD AV RADHUS MED TILLHÖRANDE KOMPLEMENTBYGGNADER			
ILLUSTRATION			
SKALA A1 A3	NUMMER A-99-9-04	BET	