

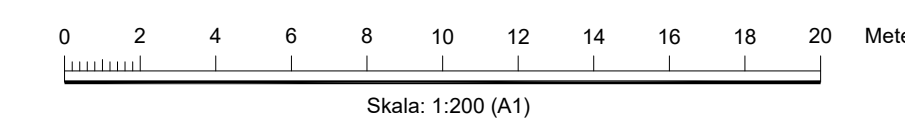
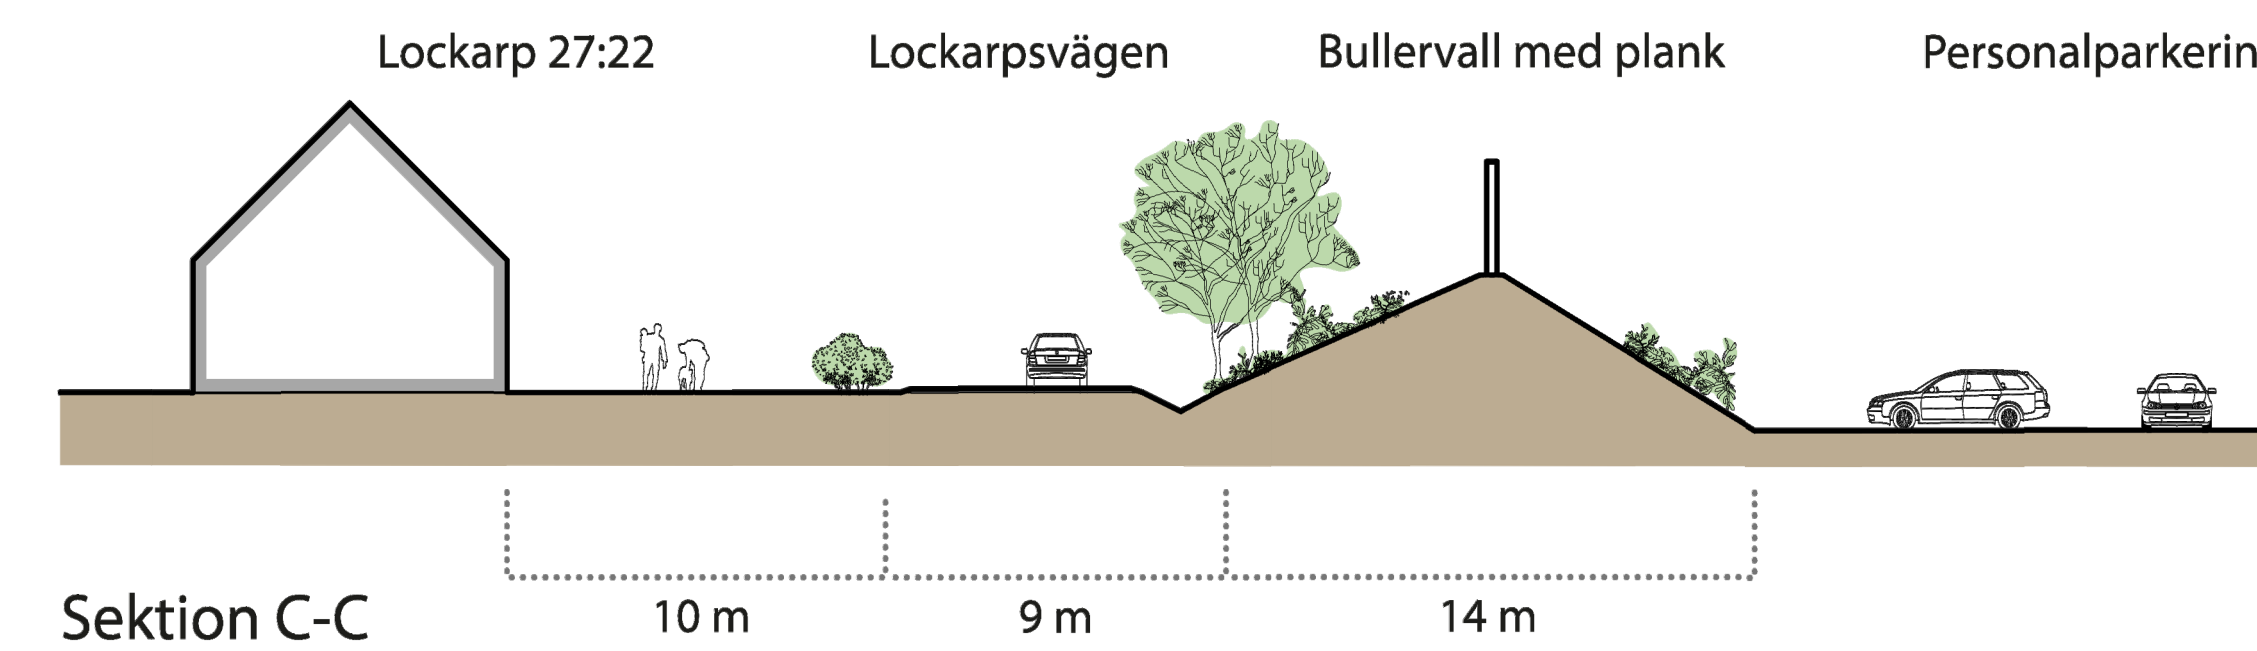


ILLUSTRATIONSPLAN

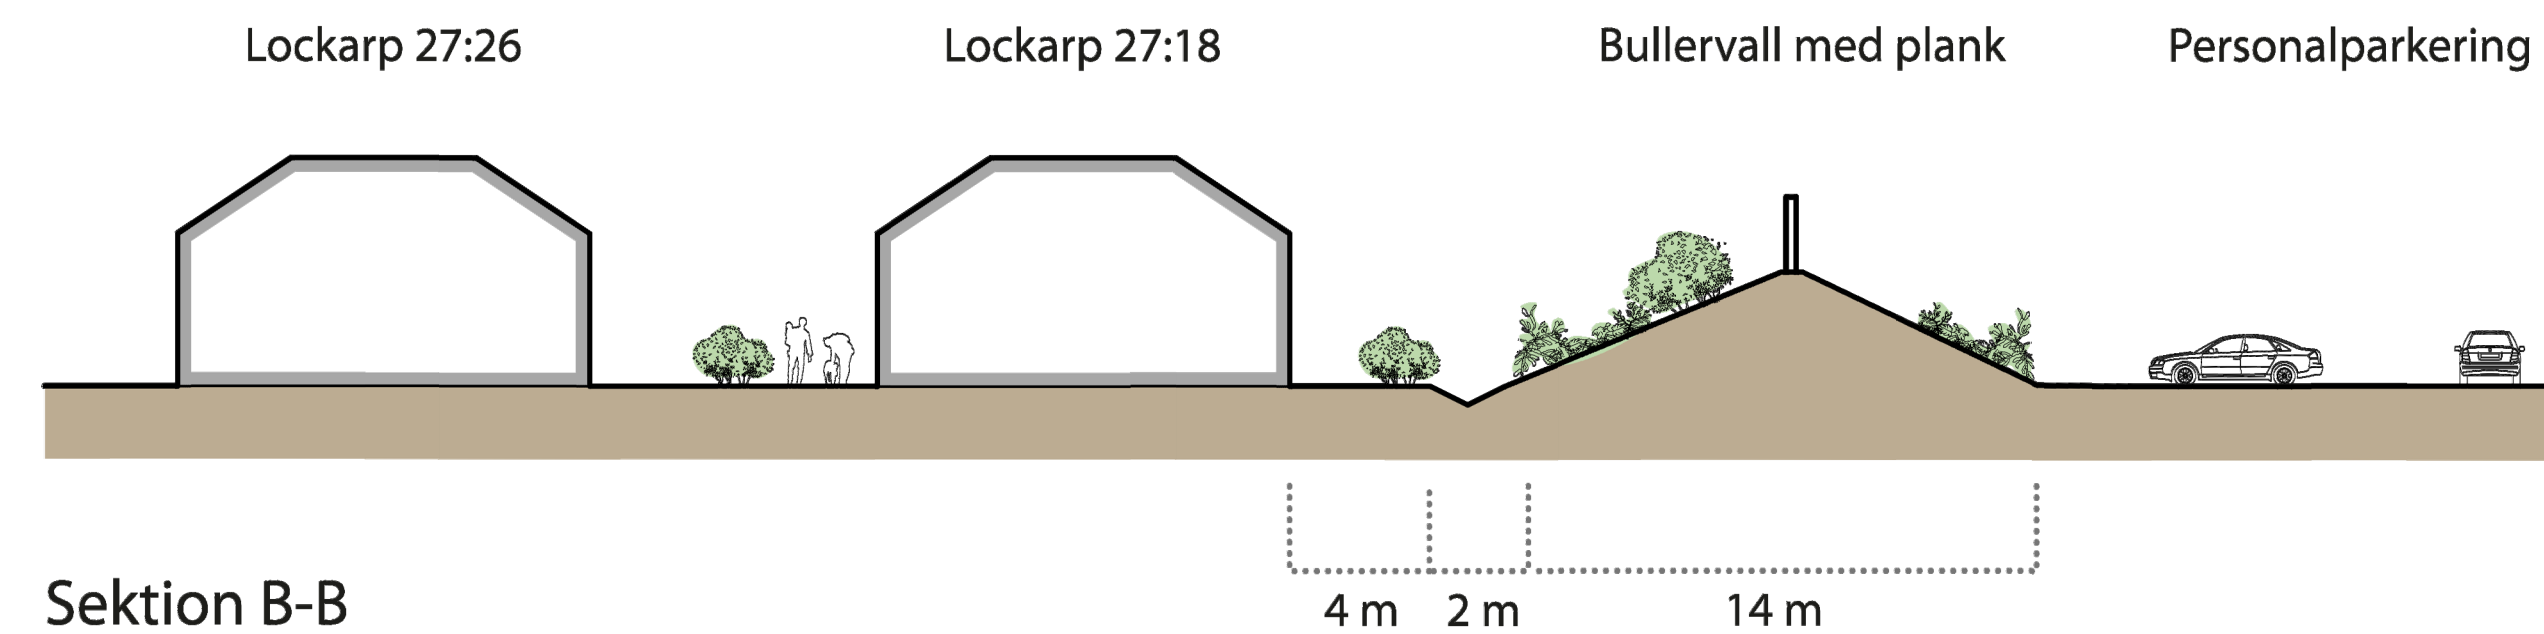


GRÄNSBETECKNINGAR
 - - - - - Planområdesgräns

SEKTIONER

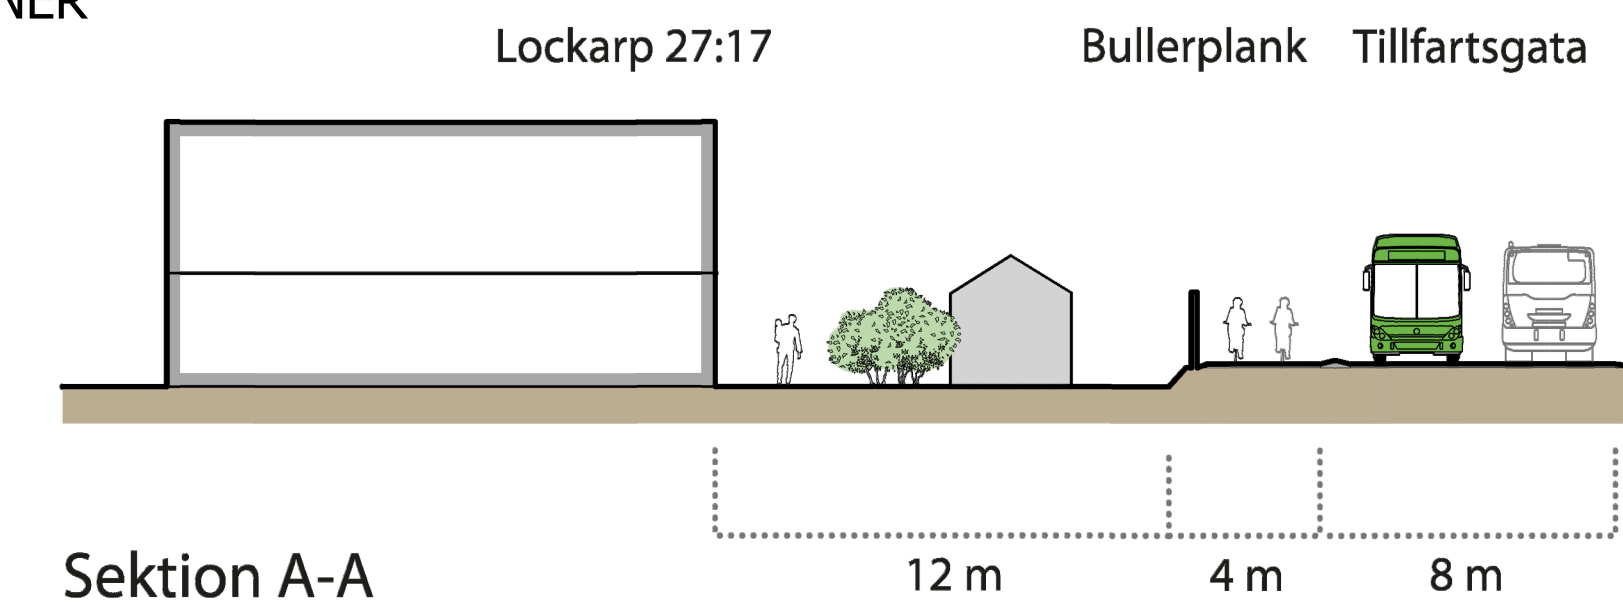

ORIENTERINGSKARTA

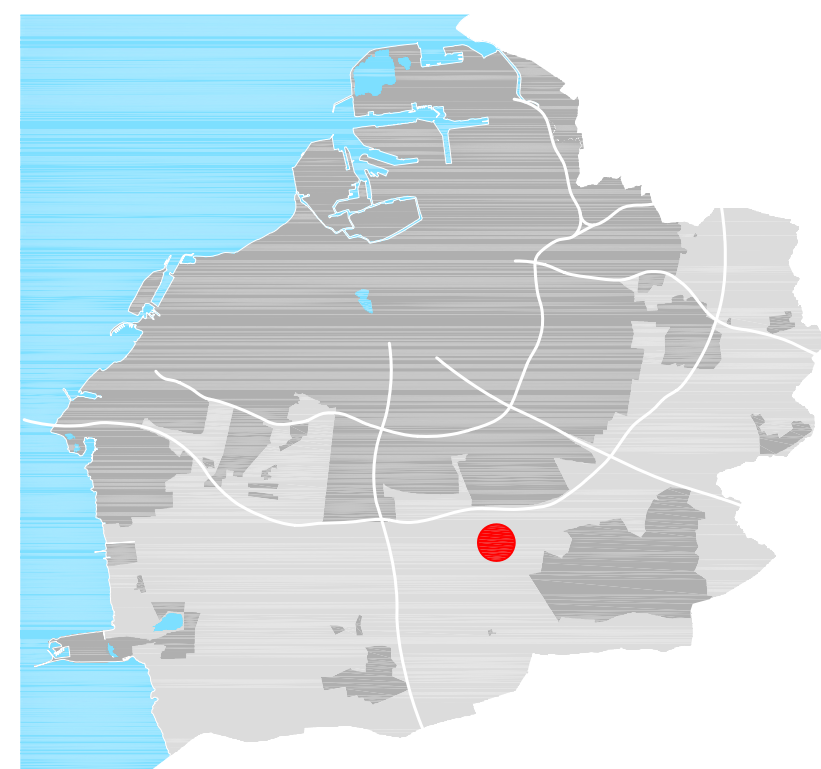

Detaljplan för fastigheten
Lockarp 31:1 m.fl.
 i Lockarp i Malmö
 Upprättad av Stadsbyggnadskontoret, Malmö stad 2023-11-09

Daniela Duljan Krizanec
 Enhetschef

Jan Rosenlöf
 Planhandläggare



Datum för antagande
 Betygar
 Datum för laga kraft

Dp 5644