



PLANKARTA

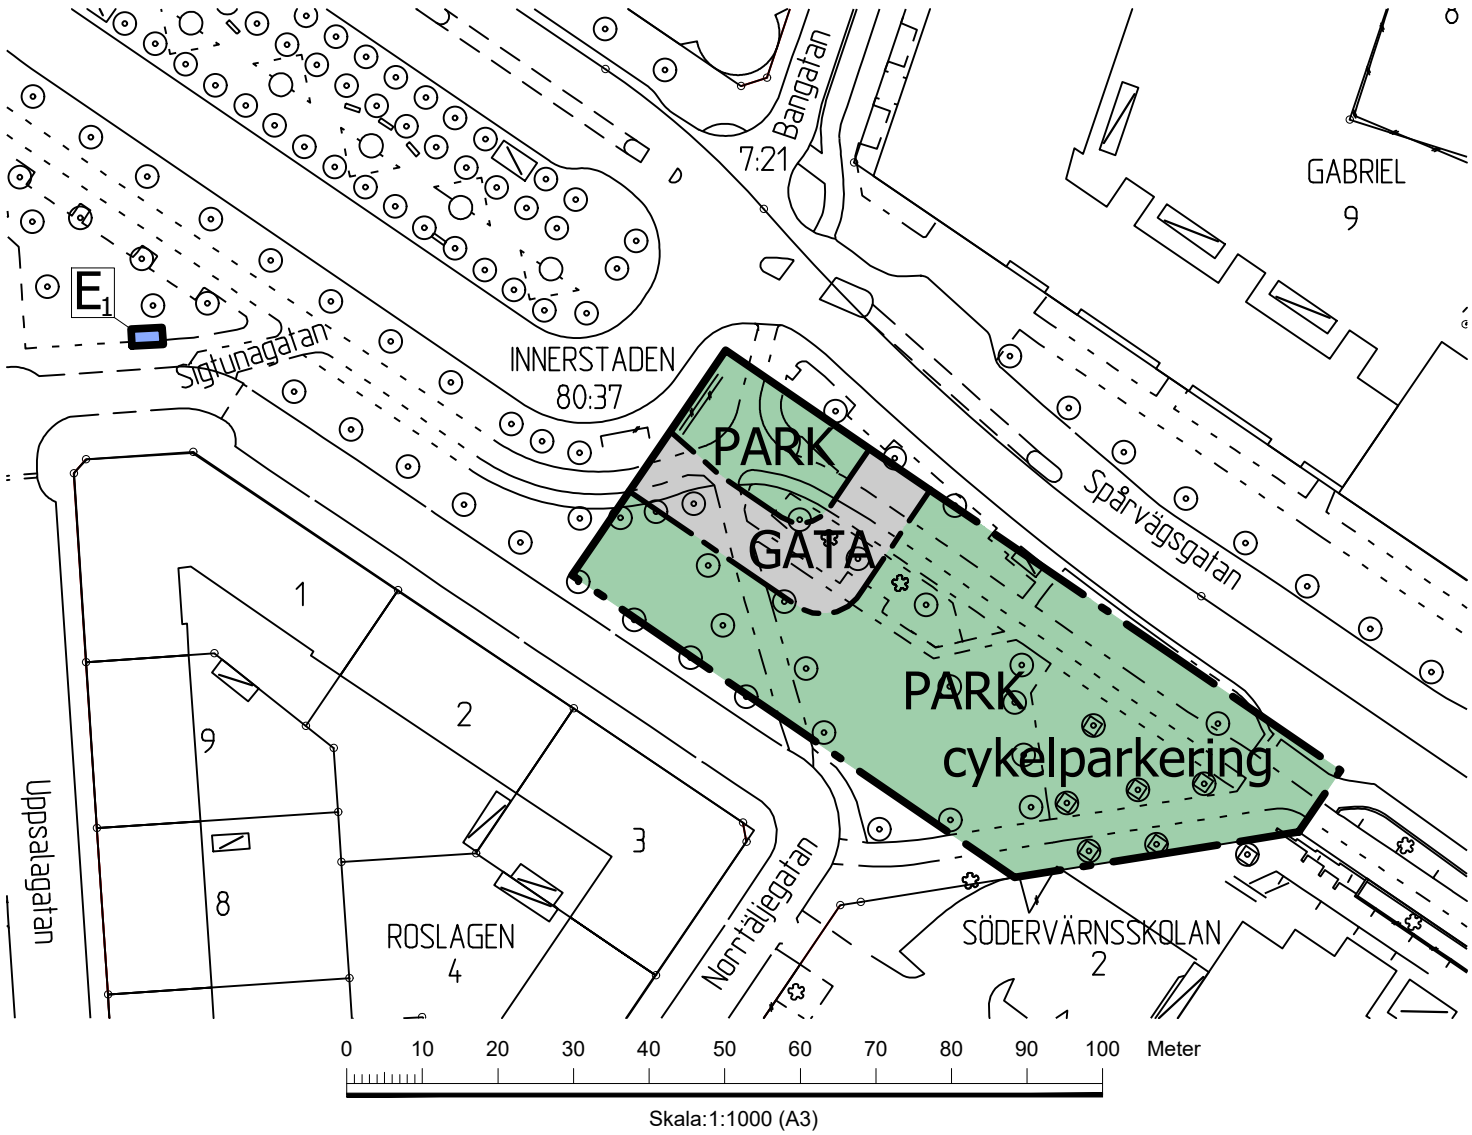

ORIENTERINGSKARTA

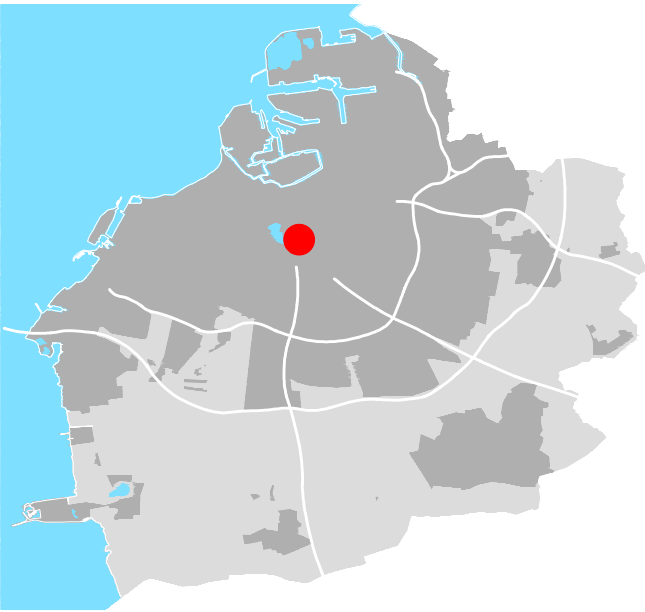

- Grundkarta upprättad 2026-08-19
Koordinatsystem SWEREF 99 13 30
Höjdsystem RH2000
- Fastighetsgräns/gränspunkt
 - Byggnad
 - Skärmtak
 - Mur
 - Staket eller plank
 - Stödmur
 - Gång- och cykelbana
 - Kantsten
 - Väggkant
 - Träd
 - Buskage/markbegränsning
 - Befintlig höjd i RH 2000
 - Traktnamn
 - Registerbeteckningar

PLANBESTÄMMELSER

Följande gäller inom områden med nedanstående beteckningar. Endast angiven användning och utformning är tillåten.

GRÄNSBETECKNINGAR

- Planområdesgräns
- Användningsgräns

ANVÄNDNING AV MARK OCH VATTEN

Allmän plats

- GATA Gata
- PARK Park

Kvartersmark

- E₁ Nätstation

EGENSKAPSBESTÄMMELSER FÖR ALLMÄN PLATS

Utformning av allmän plats

- cykelparkering Cykelparkering med och utan tak får finnas

GENOMFÖRANDETID

Genomförandetiden är 60 månader (5 år) och börjar gälla fr.o.m. laga kraft

Detaljplan för del av fastigheten

Innerstaden 80:37

i Södervärn i Malmö

Upprättad av Stadsbyggnadskontoret, Malmö stad 2026-09-16

Daniel Svanfelt
Enhetschef

Pauline Green
Planhandläggare



Datum för antagande

Betygar

Datum för laga kraft

Dp 5910