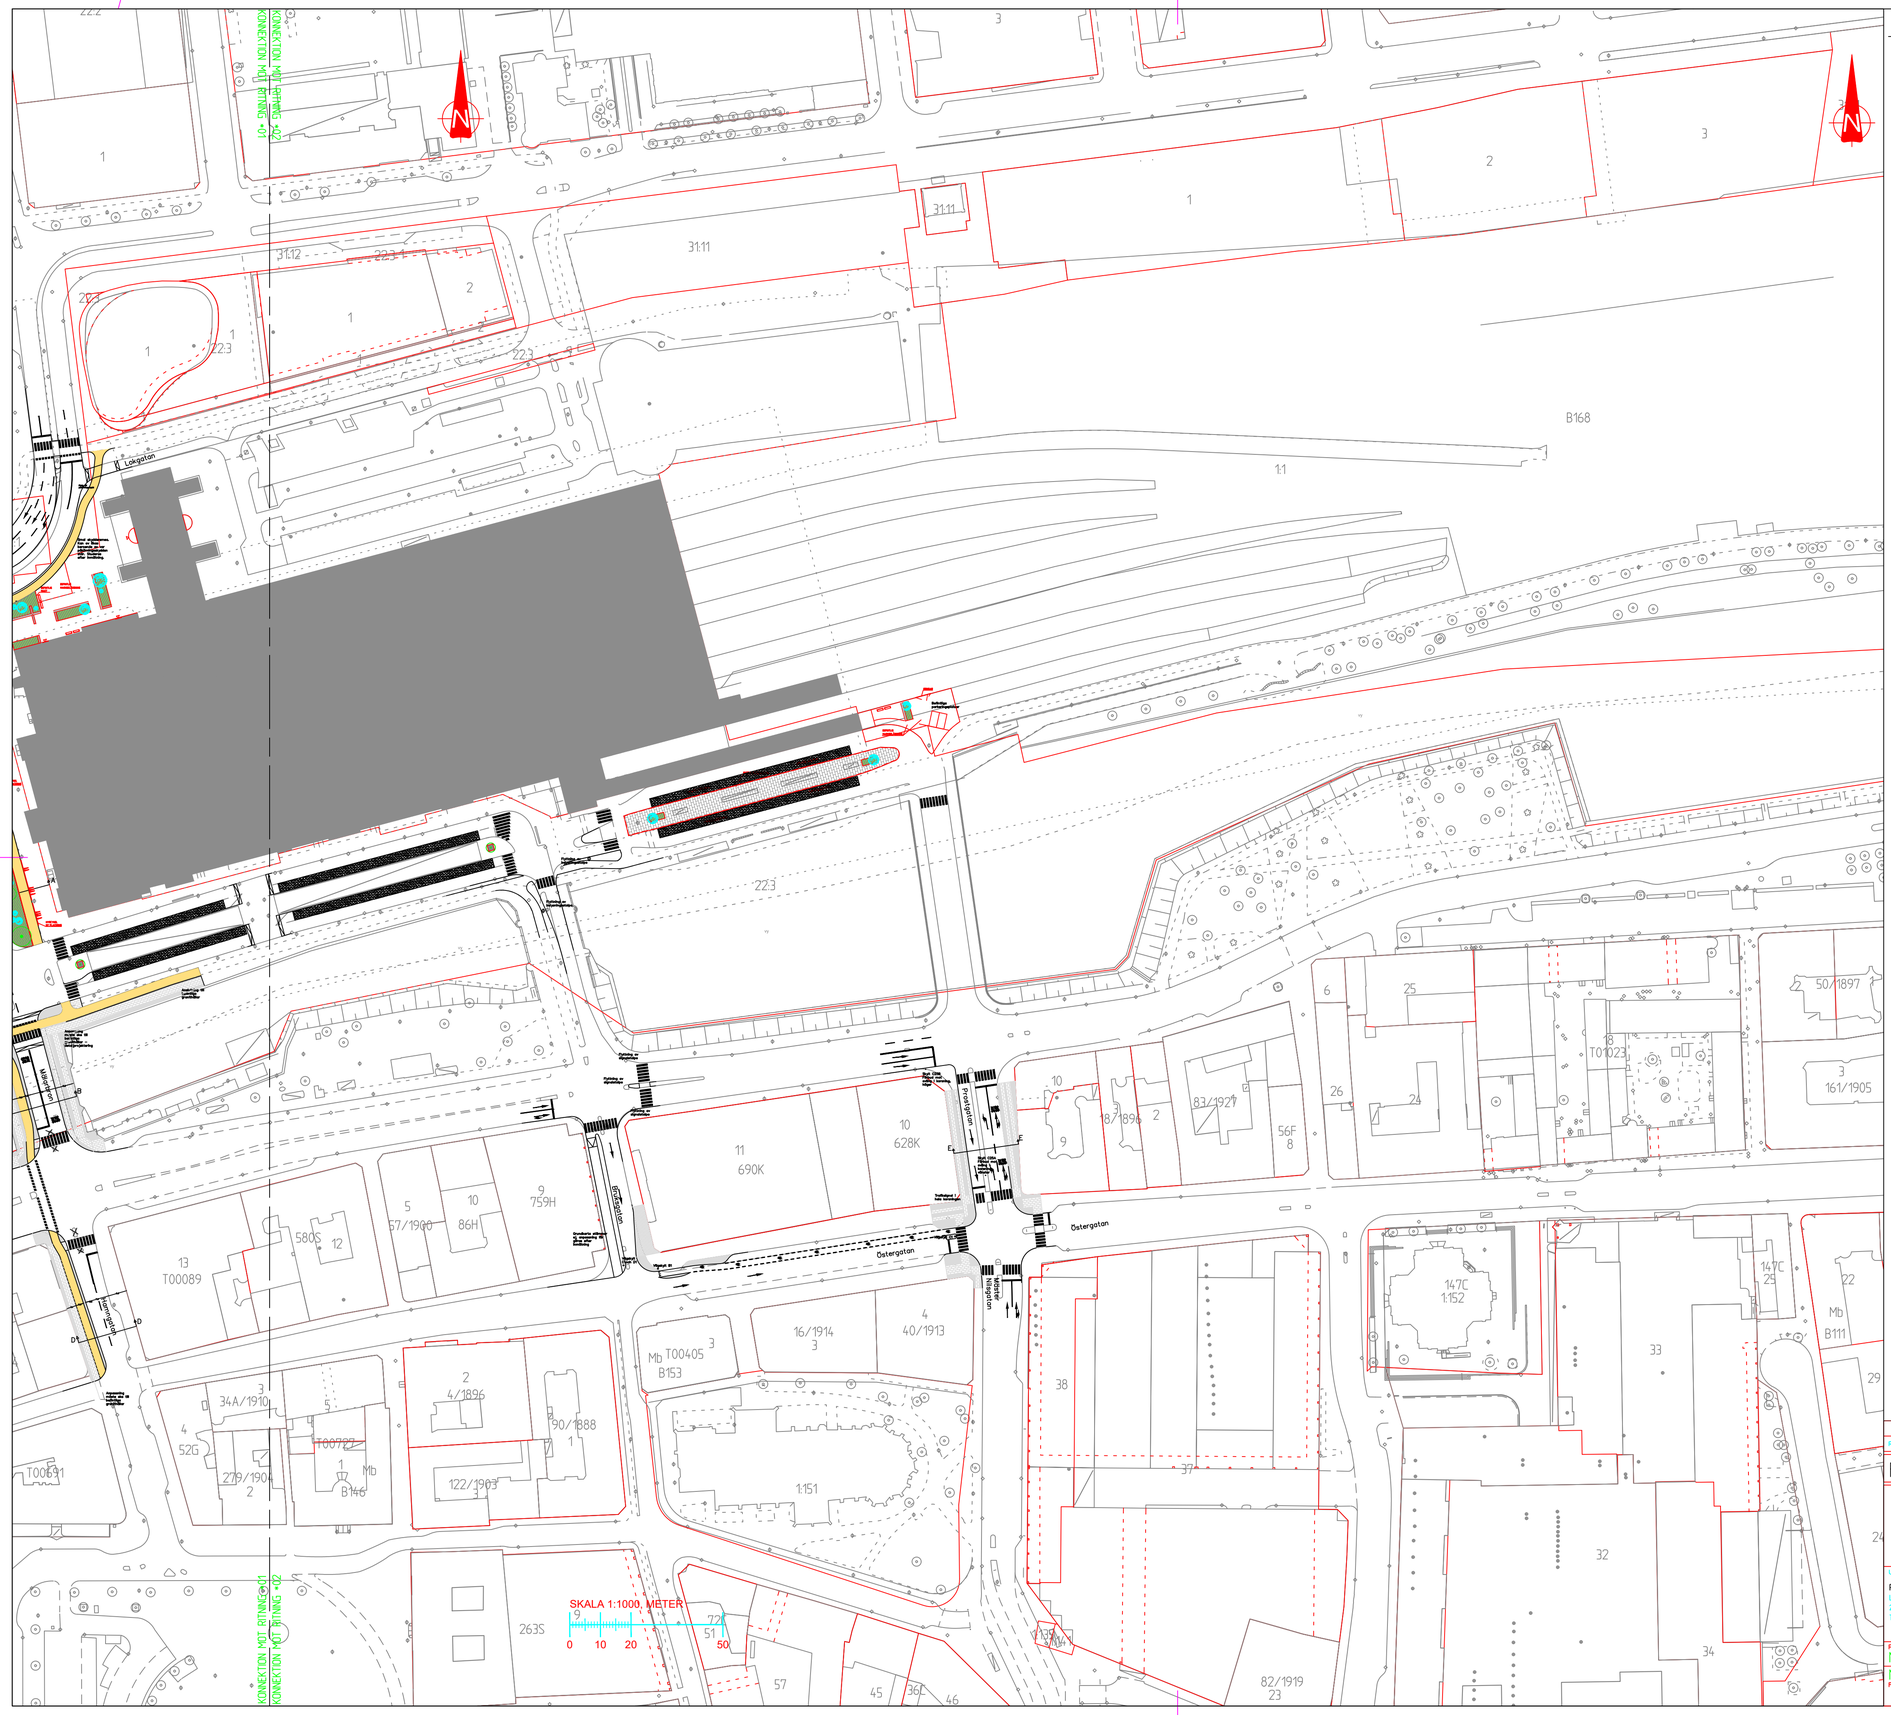

FÖRKLARINGSTEXT

FÖRESLAGEN BELÄGGNINGSKANT

KOORDINATSYSTEM:
SWEREF99 13 30

HÖJDSYSTEM:
RH 2000

REV	ÄNDRINGEN AVSER	PROJEKTÖR	GRANSKAD AV	GODKÄND AV	DATUM

FÖRPROJEKTERING

MALMÖ STAD
FASTIGHETS- & GATUKONTORET
205 80 MALMÖ
TELEFON 040 – 34 10 00

3305 MEX 2, MALMÖ C

UPPRÄTTAD AV
Rambøll Sverige AB
Lokgatan 8
211 20 Malmö
TEL: 010 615 60 00

RAMBØLL

ÖVERSIKT ÖSTRA DELEN

ÖVERSIKTSRITNING

PROJEKTLEDARE	PROJEKTÖR	GRANSKARE	FORMAT	ARKIVERINGSFÖLJD
M.BROGÅRD	E. WITTBOLDT	A. KINGSTEDT	A1	
MALMÖ FASTSTÄLLD AV	2022-09-21	SKALA 1:1000	RITNINGSNUMMER A1 OVR 02	REV