


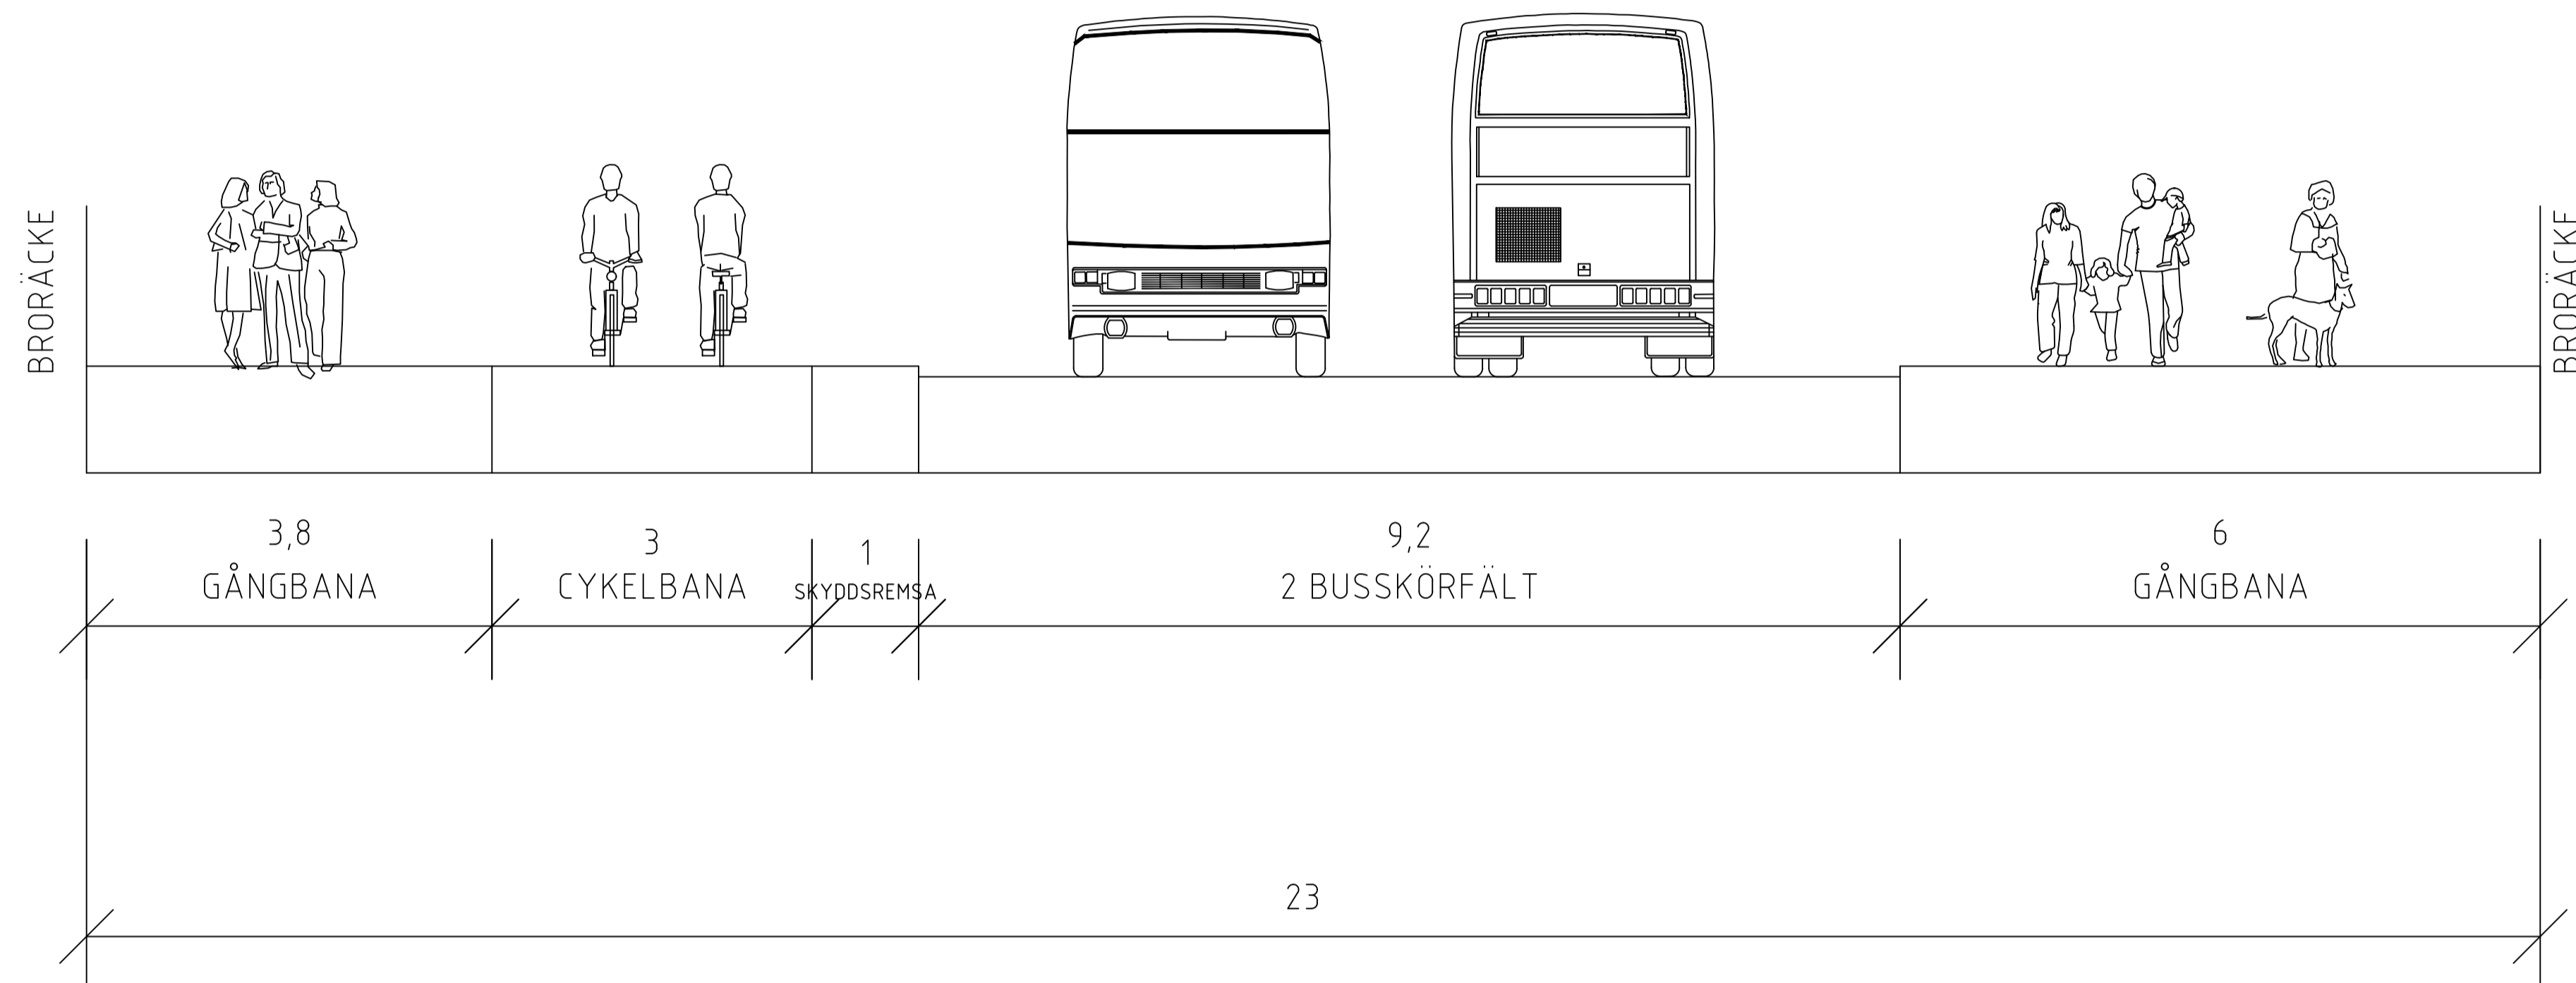

# MÄLARBRON - BUSSKÖRFÄLT

## SEKTION B-B



REV	ÄNDRINGEN AVSER	PROJEKTOR	GRANSKAD AV	GODKÄND AV	DATUM
<b>FÖRPROJEKTERING</b>					
 <b>MALMÖ STAD</b> FASTIGHETS- & GATUKONTORBT 205 80 MALMÖ TELEFON 040 - 34 10 00		<b>3305 MEX 2, MALMÖ C</b>			
UPPRÄTTAD AV <b>Ramboll Sverige AB</b> Lökgläns 8 211 20 Malmö TEL: 010 615 60 00				<b>MÄLARBRON</b> <b>TYPSEKTION</b>	
PROJEKTLEDARE <b>M.BROGÅRD</b> <b>MALMÖ</b> <small>FASTSTÄLLD AV</small>	PROJEKTOR <b>J.WONG</b> <b>2021-09-21</b>	GRANSKARE <b>A.KINGSTEDT</b>	FORMAT <b>A1</b>	ARKIVERINGSFÖLJD <b>A1-SEK 01</b>	REV
SKALA <b>1:50</b>			RITNINGSNUMMER <b>A1-SEK 01</b>		