


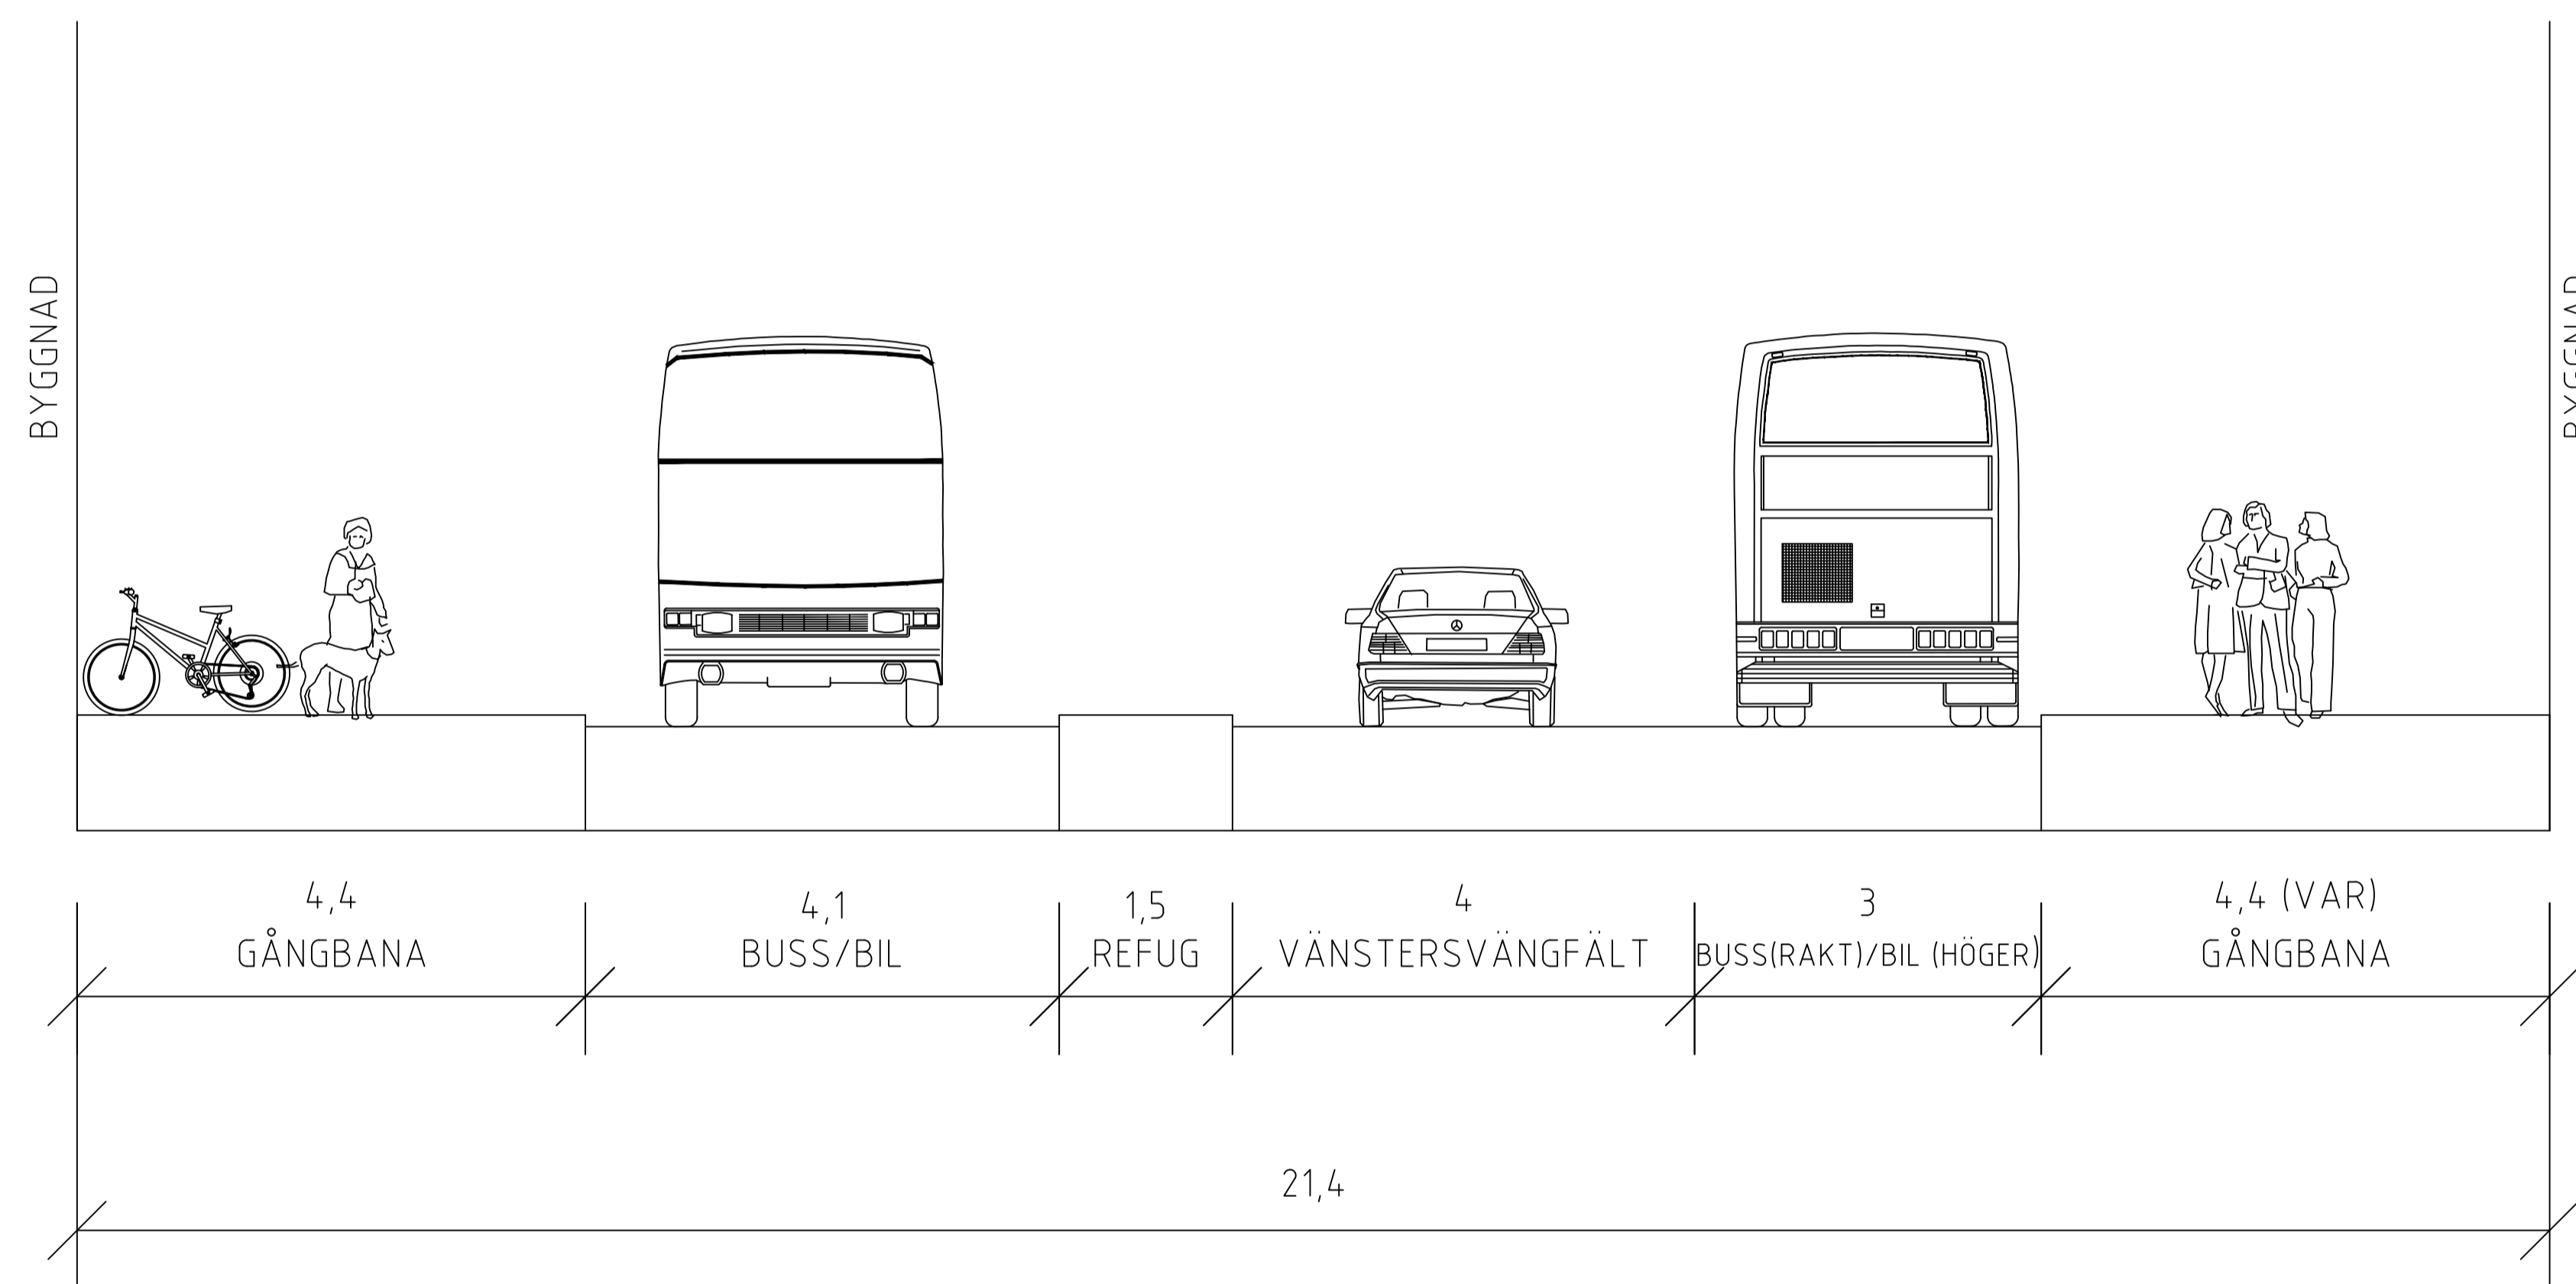

PROSTGATAN
SEKTION E-E



REV	ÄNDRINGEN AVSER	PROJEKTÖR	GRANSKAD AV	GÖDKÄND AV	DATUM
FÖRPROJEKTERING					
 MALMÖ STAD FASTIGHETS- & GATUKONTORSET 205 80 MALMÖ TELEFON 040 - 34 10 00		3305 MEX 2, MALMÖ C			
UPPRÄTTAD AV Ramboll Sverige AB Lökgläns 9 211 20 Malmö TEL: 010 615 60 00				PROSTGATAN TYPSEKTION	
PROJEKTLEDARE M. BROGÅRD MALMÖ <small>FASTSTÄLLD AV</small>	PROJEKTÖR J. WONG 2021-09-21	GRANSKARE A. KINGSTEDT <small>SKALA</small> 1:50	FORMAT A1	ARKIVERINGSFÖLJD RITINGSNUMMER A1-SEK 05	REV