Bilaga 2.1

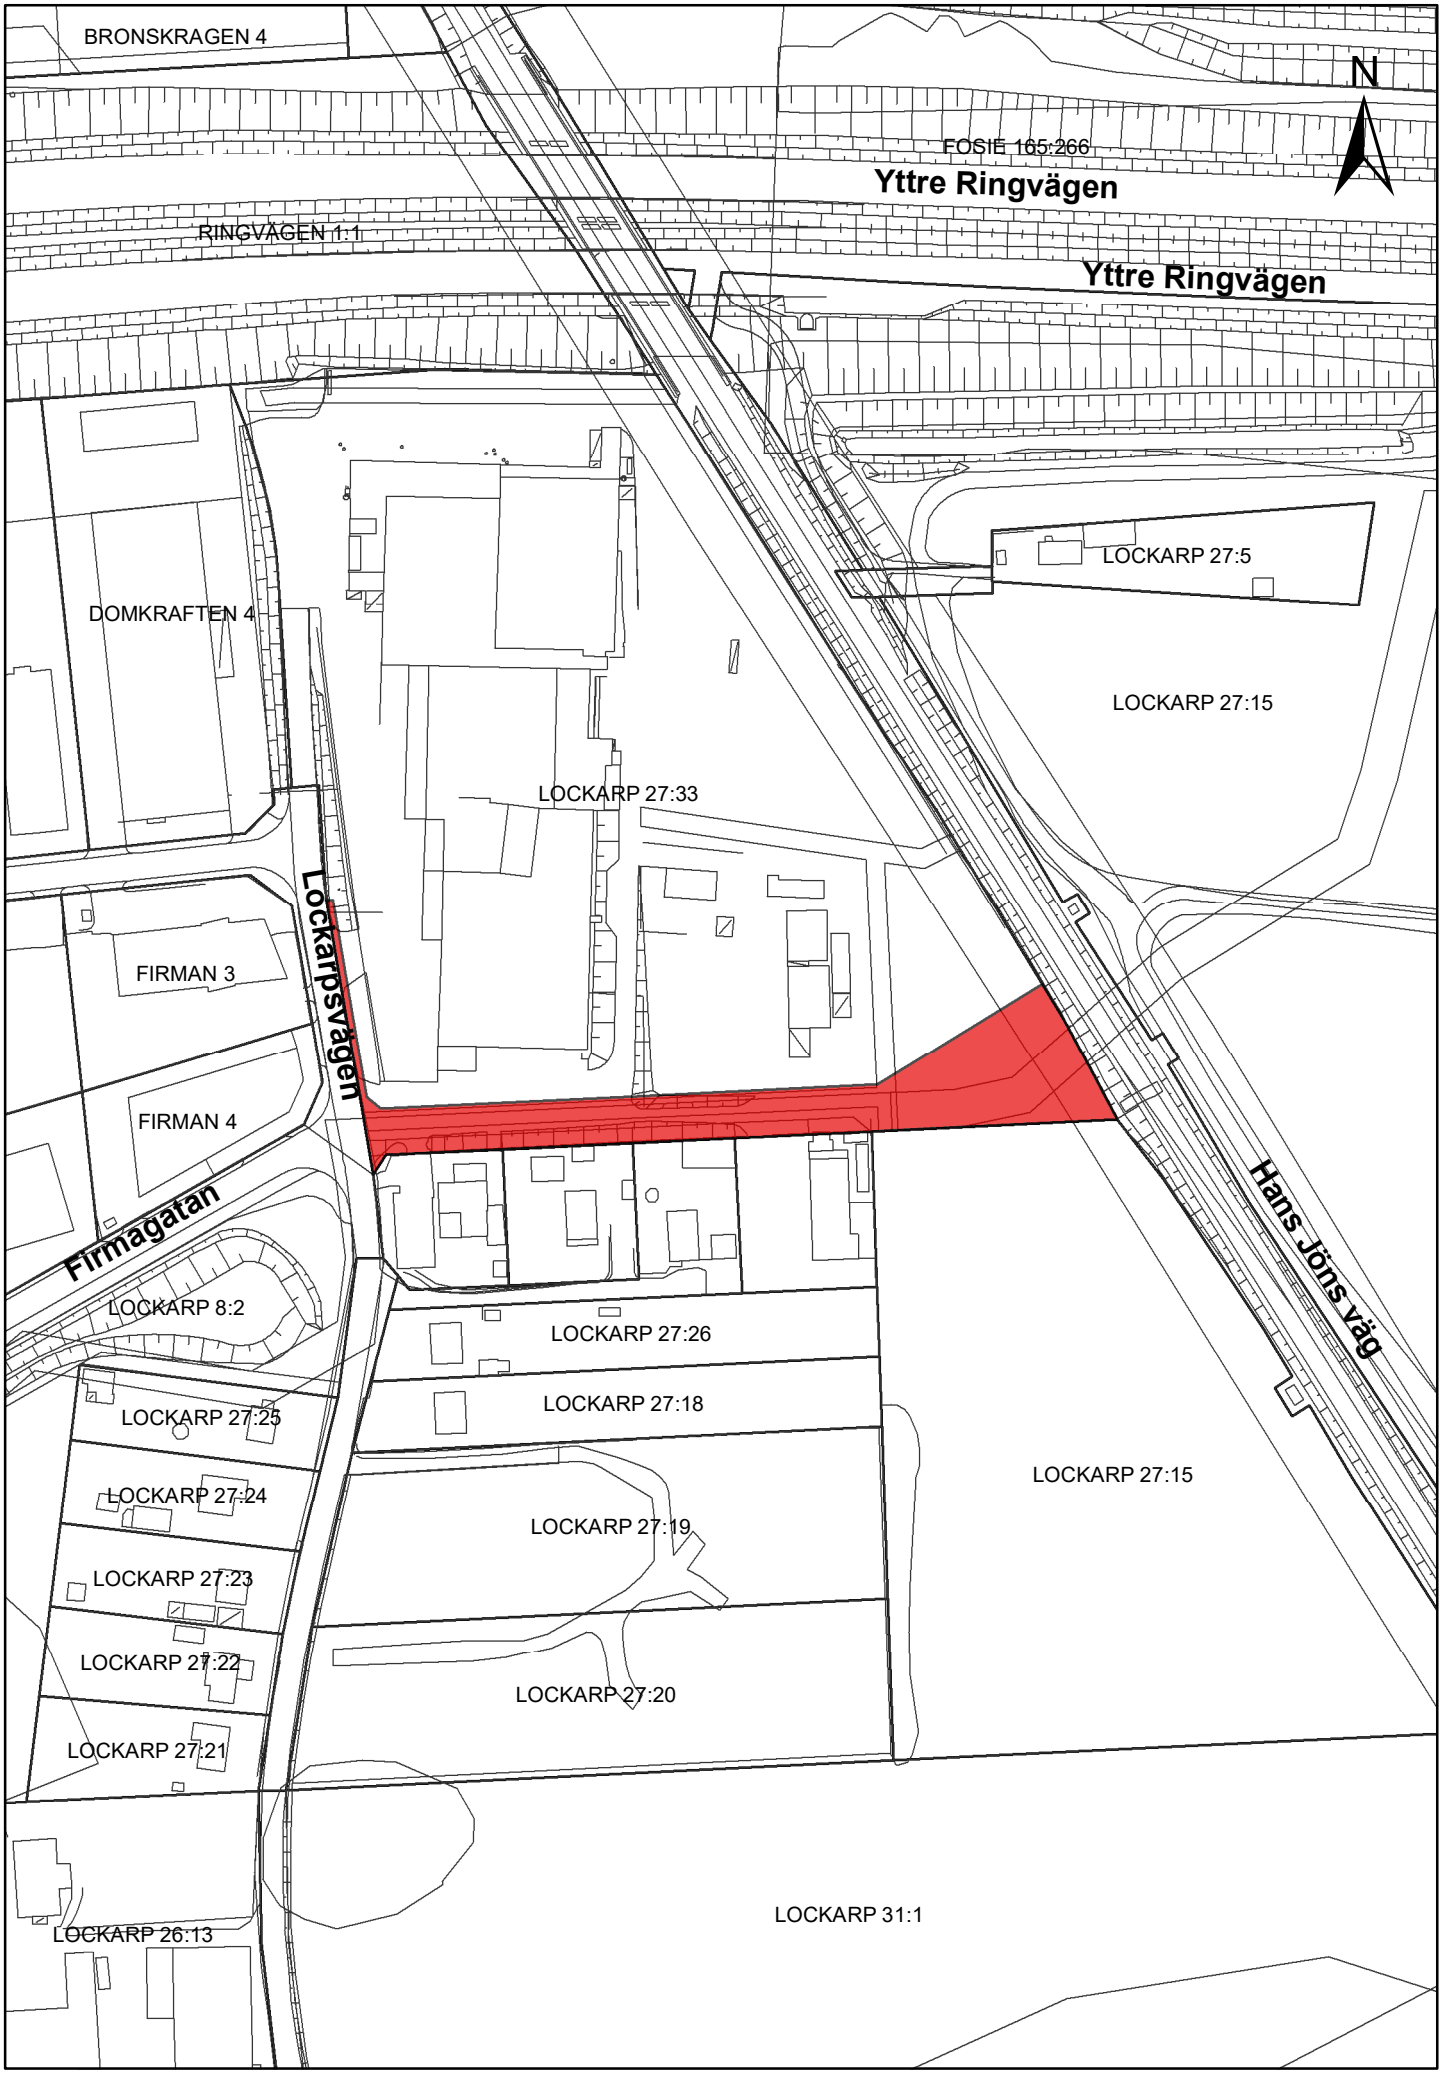

Skala 1:2 000