



Mark för verksamhet - Intresseanmälan

✓ 1. Kontaktuppgifter

Kontaktuppgifter till företag

Organisationens namn

BWT Pharma & Biotech AB

Organisationsnummer

556586-0920

Adress

Kantxegatan 25 A+F+M

Postnummer

21376

Ort

Malmö

Kontaktperson

Förnamn

Emma

Efternamn

Nyberg

Telefon

-

E-postadress

emma.nyberg@bwt-pharma.com

Mobiltelefon

0730295274

Notifieringar

E-post

✓ 2. Önskemål och planerad etablering

Önskat område

Elisedal

Flansbjer

Lockarp

Vintrie park

Önskemål om mark**Tomtstorlek (ange storlek i kvadratmeter)**

10000

Önskemål om etablering**Byggnadsstorlek (ange storlek i kvadratmeter)**

4500

Beskriv er planerade etablering

BWT, ett av Sveriges ledande företag inom miljövänlig vattenrening, planerar att expandera i Malmö kommun. Med över 90 års erfarenhet erbjuder BWT produkter och tjänster för olika sektorer såsom restaurang och hotell, hushåll och fastigheter, läkemedel och kraftverk, tillverkade i egna fabriker i Europa.

Vi är en global aktör inom processvattenrening och tillhandahåller avancerade teknologier till den farmaceutiska industrin. Vi har en bred expertis inom försäljning, processteknik, automationsteknik, projektering, validering, FAT, SAT och service med eftermarknadssupport. Vår mångkulturella personal tillför olika perspektiv och erfarenheter, vilket främjar innovation.

För närvarande har vi över 70 anställda och planerar att rekrytera 10-20 nya medarbetare i Malmö inom två år. Vi ser fram emot att växa tillsammans med Malmö och fortsätta erbjuda hållbara lösningar.

Planerad byggstart

Datum

2026-03-01

Information om verksamheten

Antal anställda idag

70

Förväntat antal anställda efter etablering

85

I vilken kommun finns verksamheten idag?

Malmö

Beskriv era ambitioner inom miljö- och social hållbarhet för er planerade etablering

Vi samarbetar med lokala aktörer som MFF Karriärakademin, Malmö Redhawks och HK Malmö, och stödjer årligen frivilligorganisationer samt stadsmissionen i Malmö. Vi engagerar också ungdomar från lokala gymnasieskolor genom praktikplatser och utbildningsprogram för att stödja deras karriärvägar. Vårt arbete präglas av Diversity Management med flerspråkiga och internationella anställda, inklusive från Ukraina.

Vi kommer att undersöka lokal dagvattenhantering och möjligheter för solcellssystem under projekteringsfasen.

Företaget är certifierat enligt ISO 9001 och ISO 14001 och vi arbetar aktivt med miljöskydd och kemikaliehantering. Samarbete med Miljöförvaltningen, VA-Syd och SYSAV samt god grannsamverkan är viktigt för oss.

Särskilda önskemål

Tomtstorlek 5000-15000, lokalyta 4500 (2000-2500 i 2 våningar).

Byggnad i 2 våningar med FAT hall (500kvm) med ånggenerator, travers och hög och bred port, konferensrum, showroom integrerat med matsal (utan tillagningsmöjlighet).

Lager 2000 kvm

Ovanvåning med kontorsrum, små konferensrum och samtalsrum.

Stimulerande utemiljöer för personalen, fikaplatser etc.

Transporter ska kunna köra runt byggnaden.

Parkering för ca 30 bilar varav majoriteten med laddmöjlighet.

Cykelgarage med laddningspunkter för elcyklar och elsparkcyklar.

Gärna kollektivtrafik i närheten.


Eftersom vi periodvis tar emot kundbesök (många internationella), är vi angelägna om att upprätthålla en mycket god och representabel inre och yttre miljö.

Bygga så miljövänligt och hållbart som det går. Vi vill vara föregångare inom cirkulär ekonomi och hållbarhet.

Samtycke

De personuppgifter du skriver i här lagras och behandlas för att vi ska kunna hantera din intresseanmälan. Du har rätt att kontakta oss om du vill ha ut information om de personuppgifter vi har om dig, för att begära rättelse, överföring eller för att begära att vi begränsar behandlingen, för att göra invändningar eller begära radering av dina uppgifter.

Jag godkänner att Malmö stad behandlar mina personuppgifter för att kunna kontakta mig angående min förfrågan.

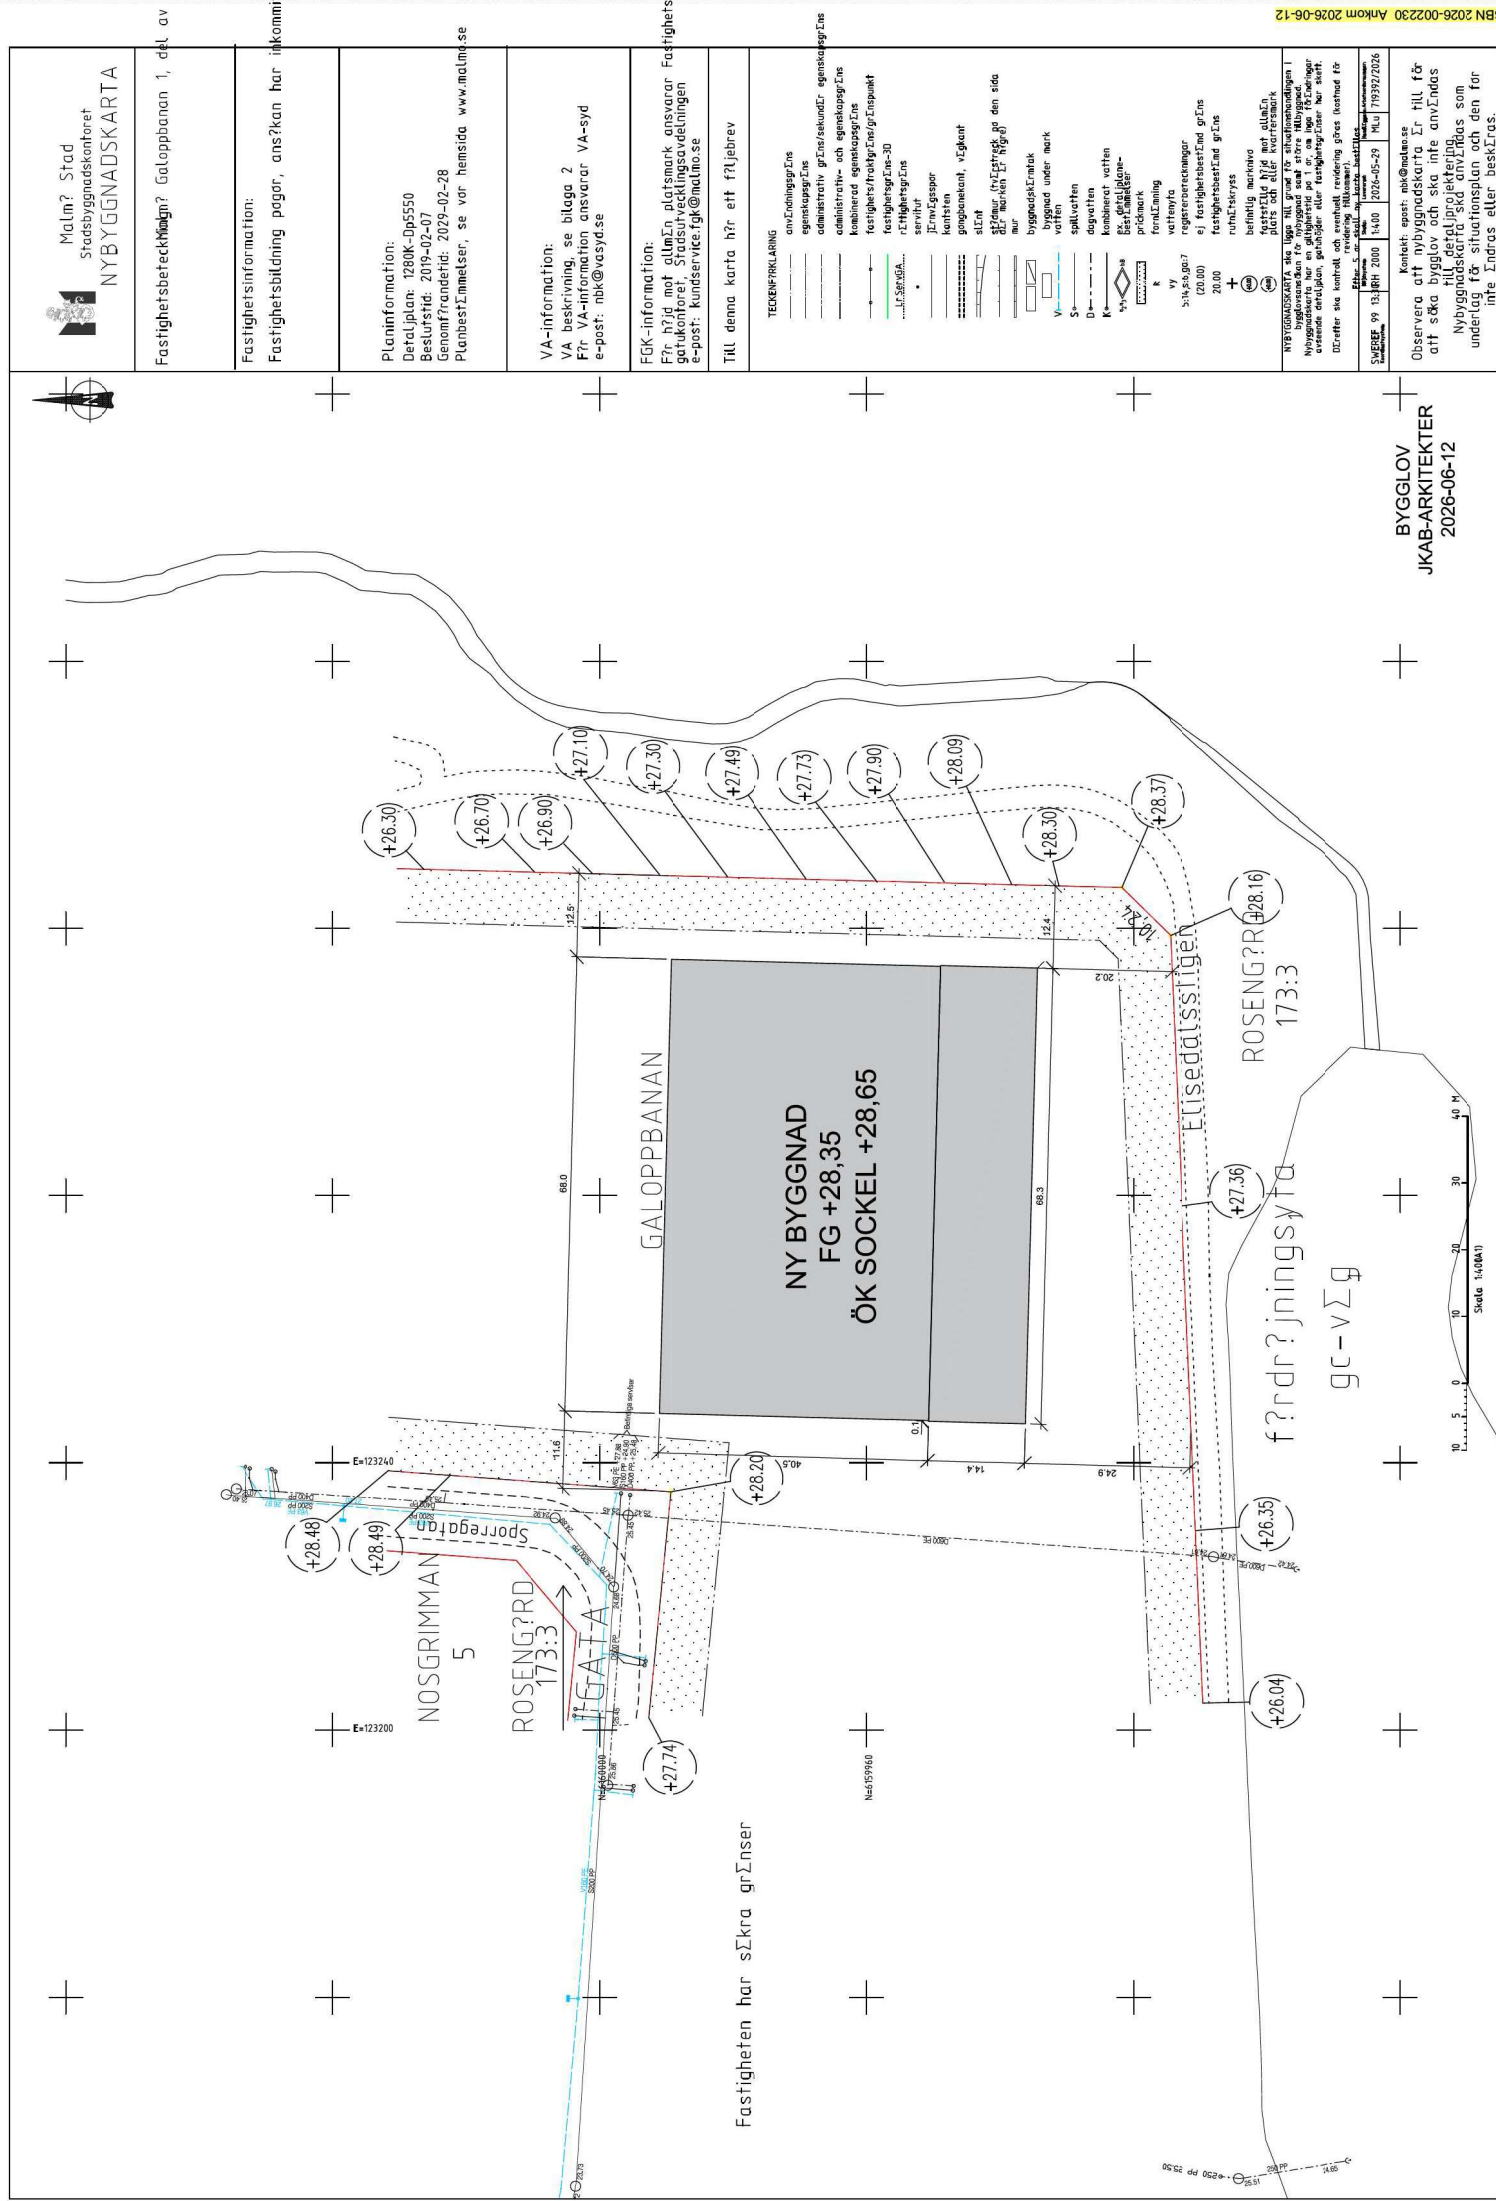

[illegible]

MÅTT ANGES I MILLIMETER. PLUSHÖJDER ANGES I METER.


AK ARMBÅGSKONTAKT
DXX DÖRRBREDD I MODUL

YTSAMMANSTÄLLNING BTA

PLAN 10:	3 736 m ²
PLAN 10.5:	171 m ²
PLAN 11:	968 m ²
PLAN 12:	944 m ²
TOTAL:	5 819 m²

HÄNVISNINGAR

MARKPLANERING SE
PLANER SE
SEKTIONER SE
FASADER SE

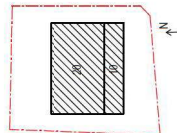

A3-rörning gäller halva skolor

BYGGLOVSHANDLING

JWTPHARMA & BIOTECH

DEL AV GALOPPBANAN 1



İKİB ARKİTEKTER

RETRACONS TELE	MANUFACTURE
----------------	-------------

MIÖSSIANSSON

ANZUNEG
MILIOCCINSONI


NOTIFICATION NUMBER

1.00	0.000000
------	----------


A-02

1131


Author

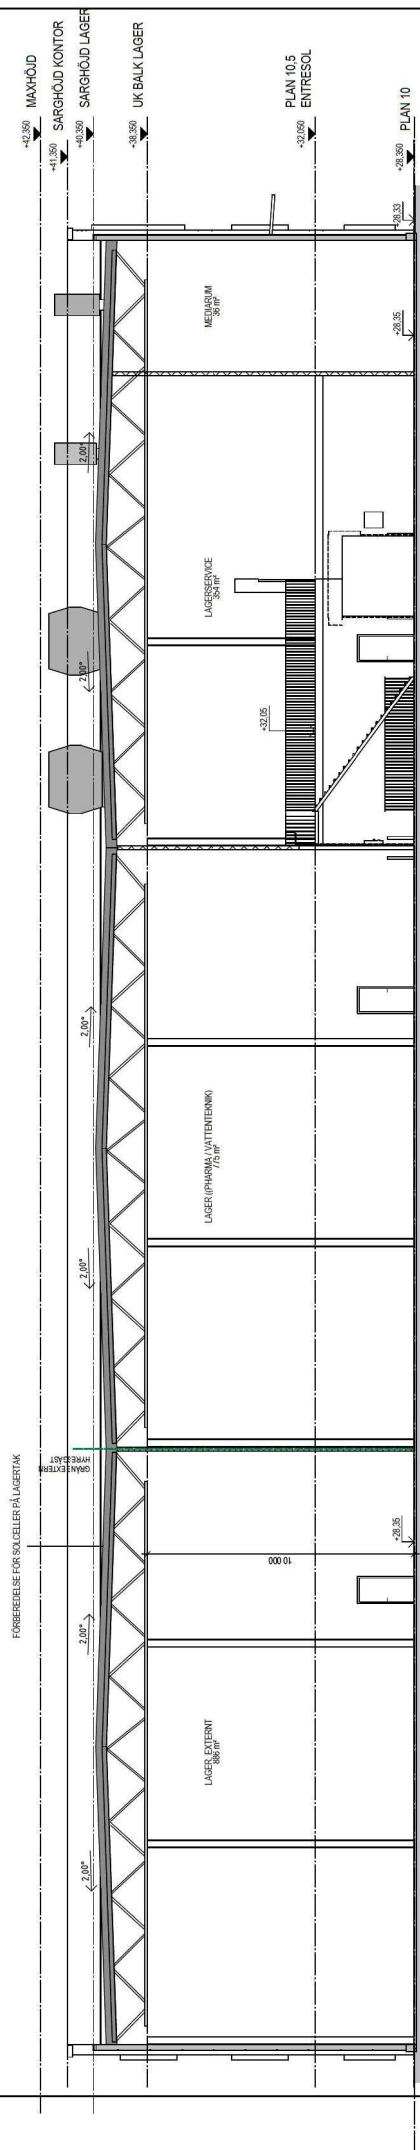


SEKTION 02

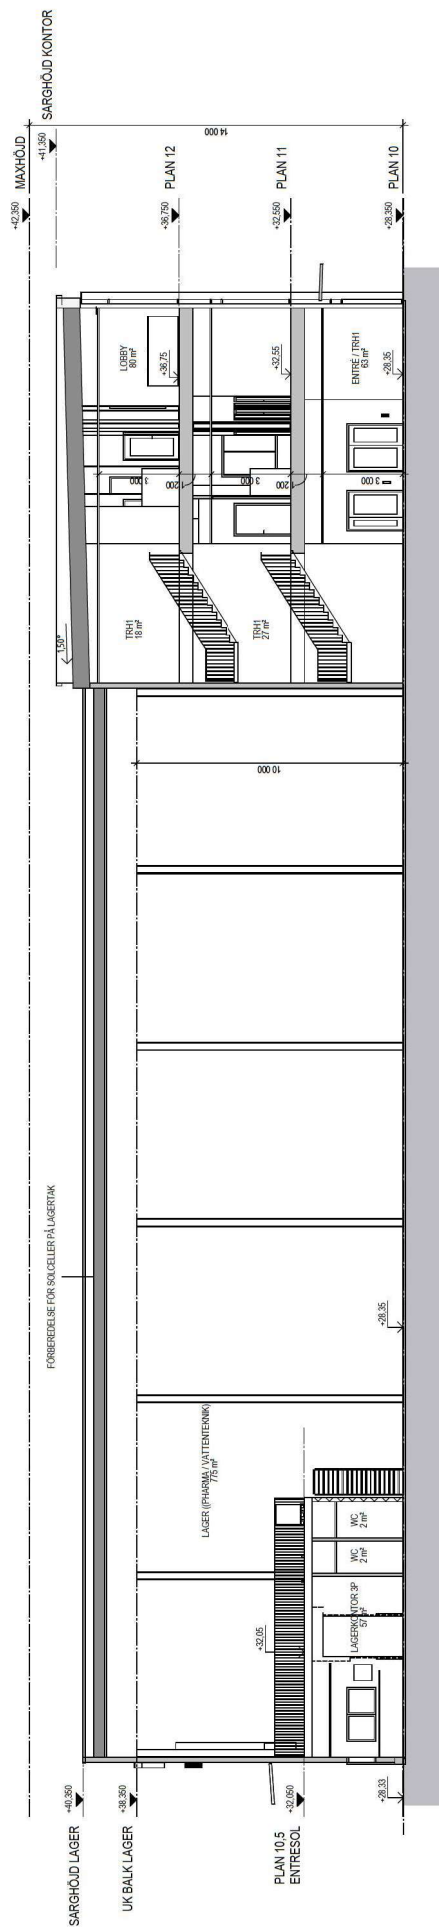

SEKTION 01

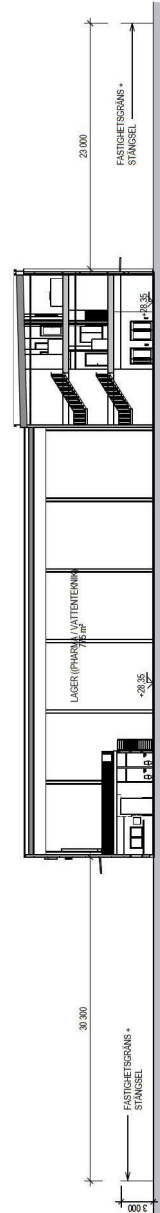

SEKTION 01 AVSTÅND FASTIGHETSGRÄNS
1:250

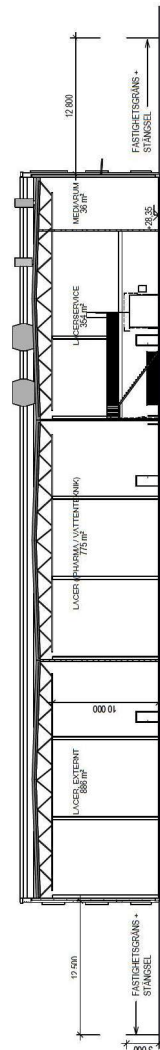

SEKTION 02 AVSTÅND FASTIGHETGRÄNS
1:250