**REMISS**

Polisen

| Datum | Saknr | Diarienr (åberopas) |
|---|---|---|
| 2026-10-09 | 522 | A595.776/2026 |

Er referens:

Polisregion Syd
Förvaltningsgrupp 11 Rgn Syd
Rebecca Nilsson
Handläggare

**Malmö stad, Fastighets- och gatukontoret**

## Uppställning av mobil bastu på släpvagn, Klagshamns kalkbrott, Klagshamn, Malmö, 2026-11-01--2027-02-28

Svara med RN75 + diarienumret i mailet med yttrandet. Ärendet remitteras för yttrande. Svar önskas senast 2026-10-16.

POLISMYNDIGHETEN

Rebecca Nilsson, RN75
Tfn: 010 - 56 139 56
E-post: ordningslag.syd@polisen.se

# Beskrivning

Vad ska platsen användas till? Annan användning

Beskriv vad som kommer ställas upp på platsen Placering av mobil vedeldad bastu på släpvagn

## Datum och Plats

Gatuadress eller platsbeskrivning Gräsyta vid badbryggan i Klagshamns kalkbrott

Ort Klagshamn

Kommun Malmö

Starttid 2026-11-01, klockan 00:00

Sluttid 2027-02-28, klockan 23:59

Övrig tidsbeskrivning Bastun är tänkt att placeras vid tillfälle då den skall nyttjas.Varje tillfälle kan variera men brukar vara ca: 4-6h.Framför allt berör detta helgerna men kan även komma att placeras vardagar.Därefter dras vagnen bort igen.Uppskattas nyttjas Ca:10-20 under säsongen mellan november till februari.Detta är vad som godkänns av kommunen.

## Sökande

Hur vill sökande ta del av beslutet? E-post

Typ av sökande Privatperson

Personnummer 197809074078

Förnamn Magnus

Efternamn Johansson

E-post magnusgetenjohansson@gmail.com

Telefonnummer 0704868598

Gatuadress Månsansväg 7

Postnummer 21853

Ort Klagshamn

## Betalningsinformation


Pris 990

Betalningssätt Kortbetalning


Kvittonummer 5500142113

## Bilagor


Placering och mått vagn_placering_under_10MB.jpg
80D7165B-055B-4212-8D2E-6666F4125312.png
19CB1E1E-6887-49B2-8DA4-7E727CC29A52.png
3B0EC48C-37E5-4889-85F8-EB87EFF98567.png

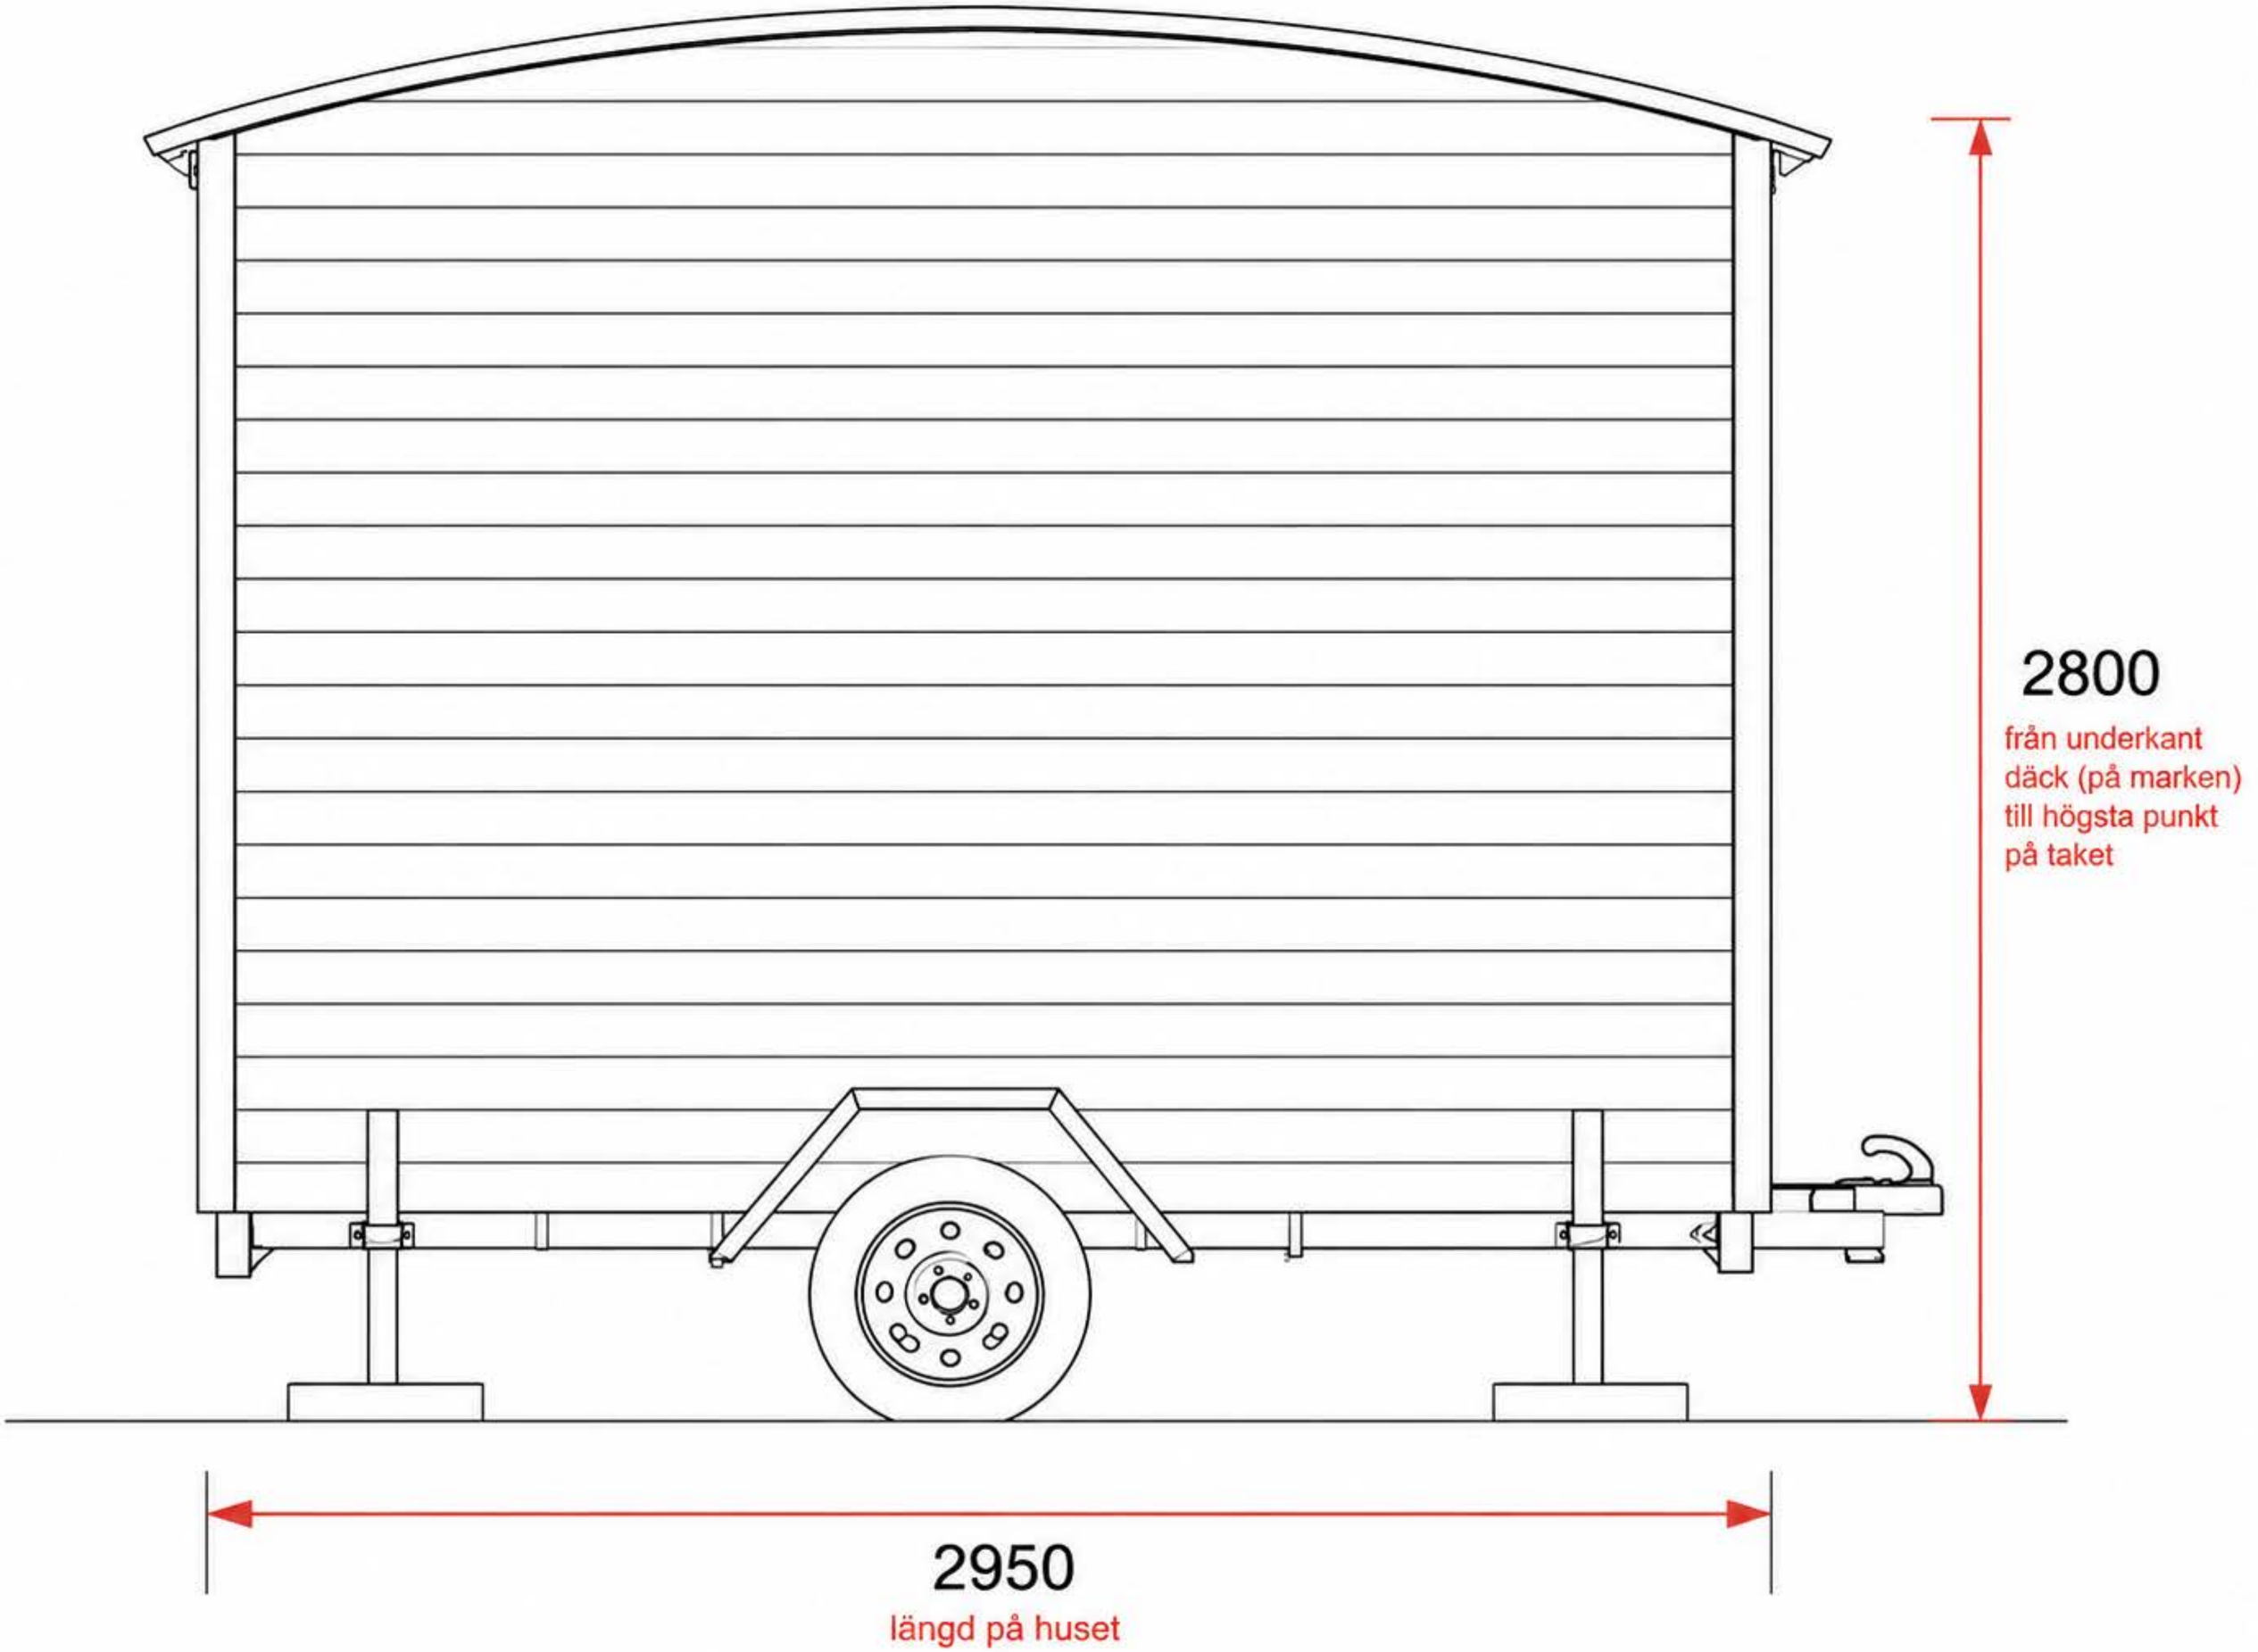
2800
från underkant
däck (på marken)
till högsta punkt
på taket
2950
längd på huset


KORTSIDA BAK

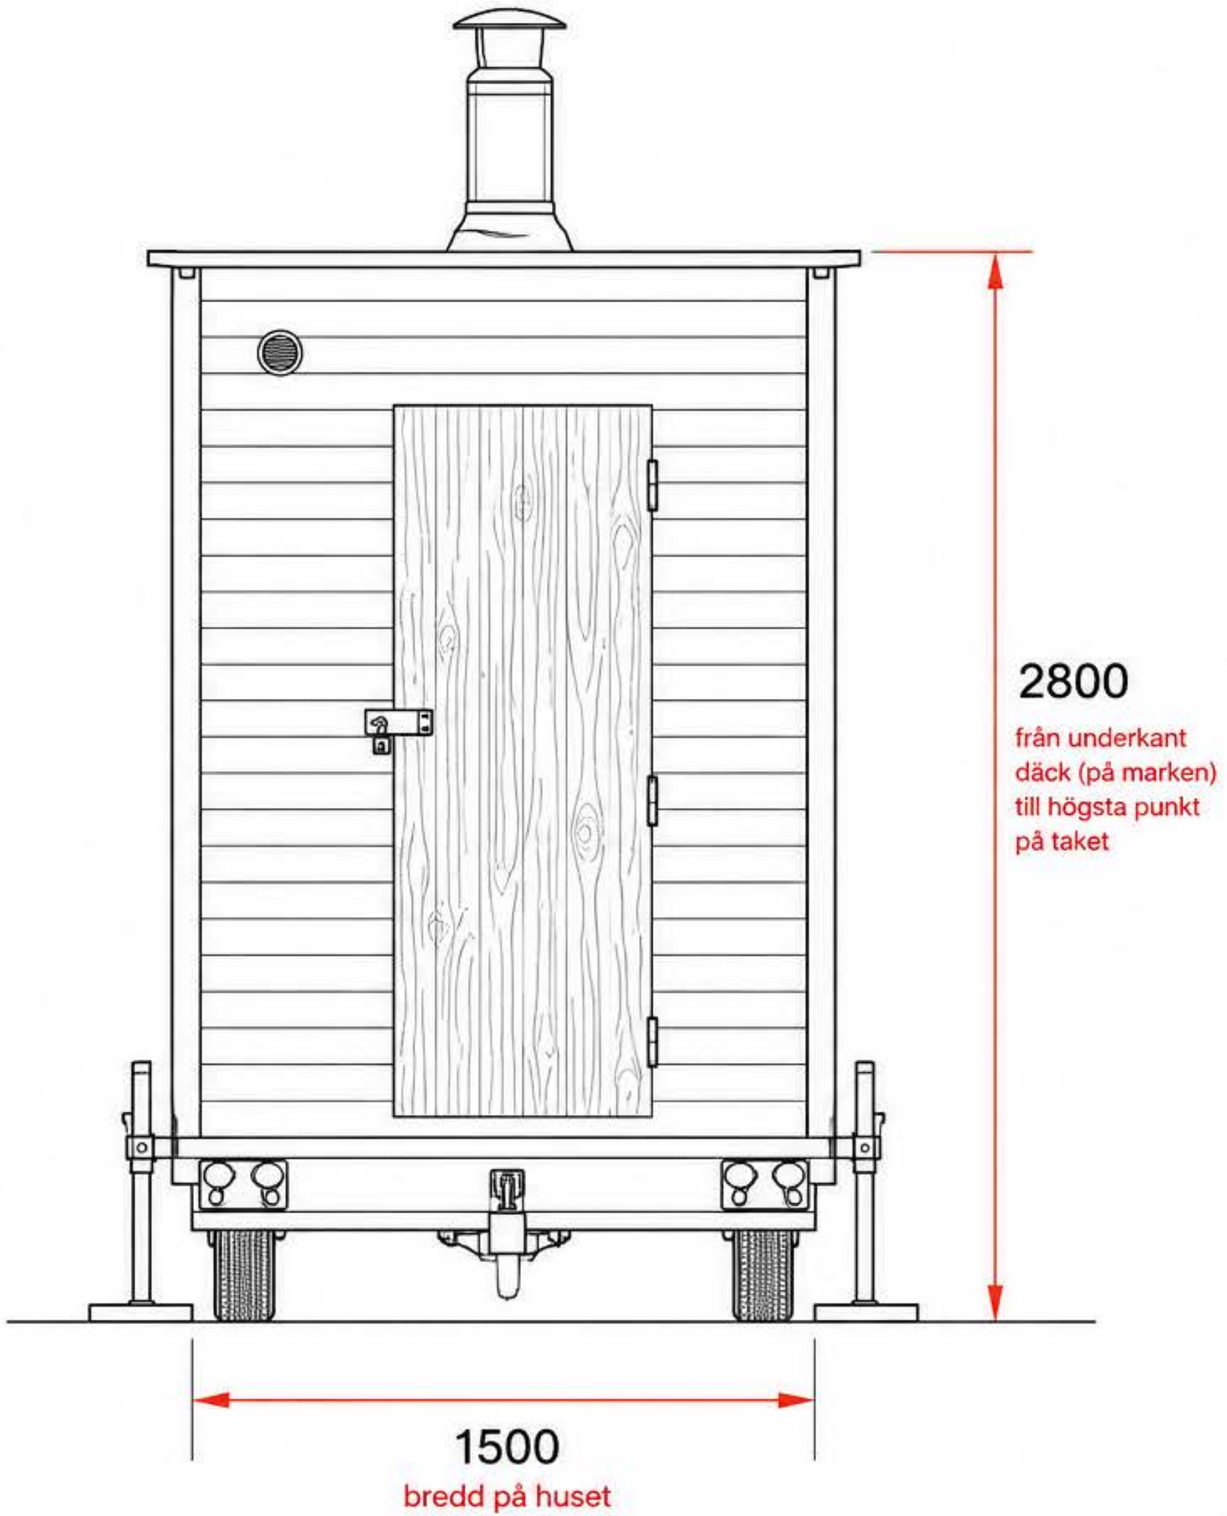


KORTSIDA FRAM

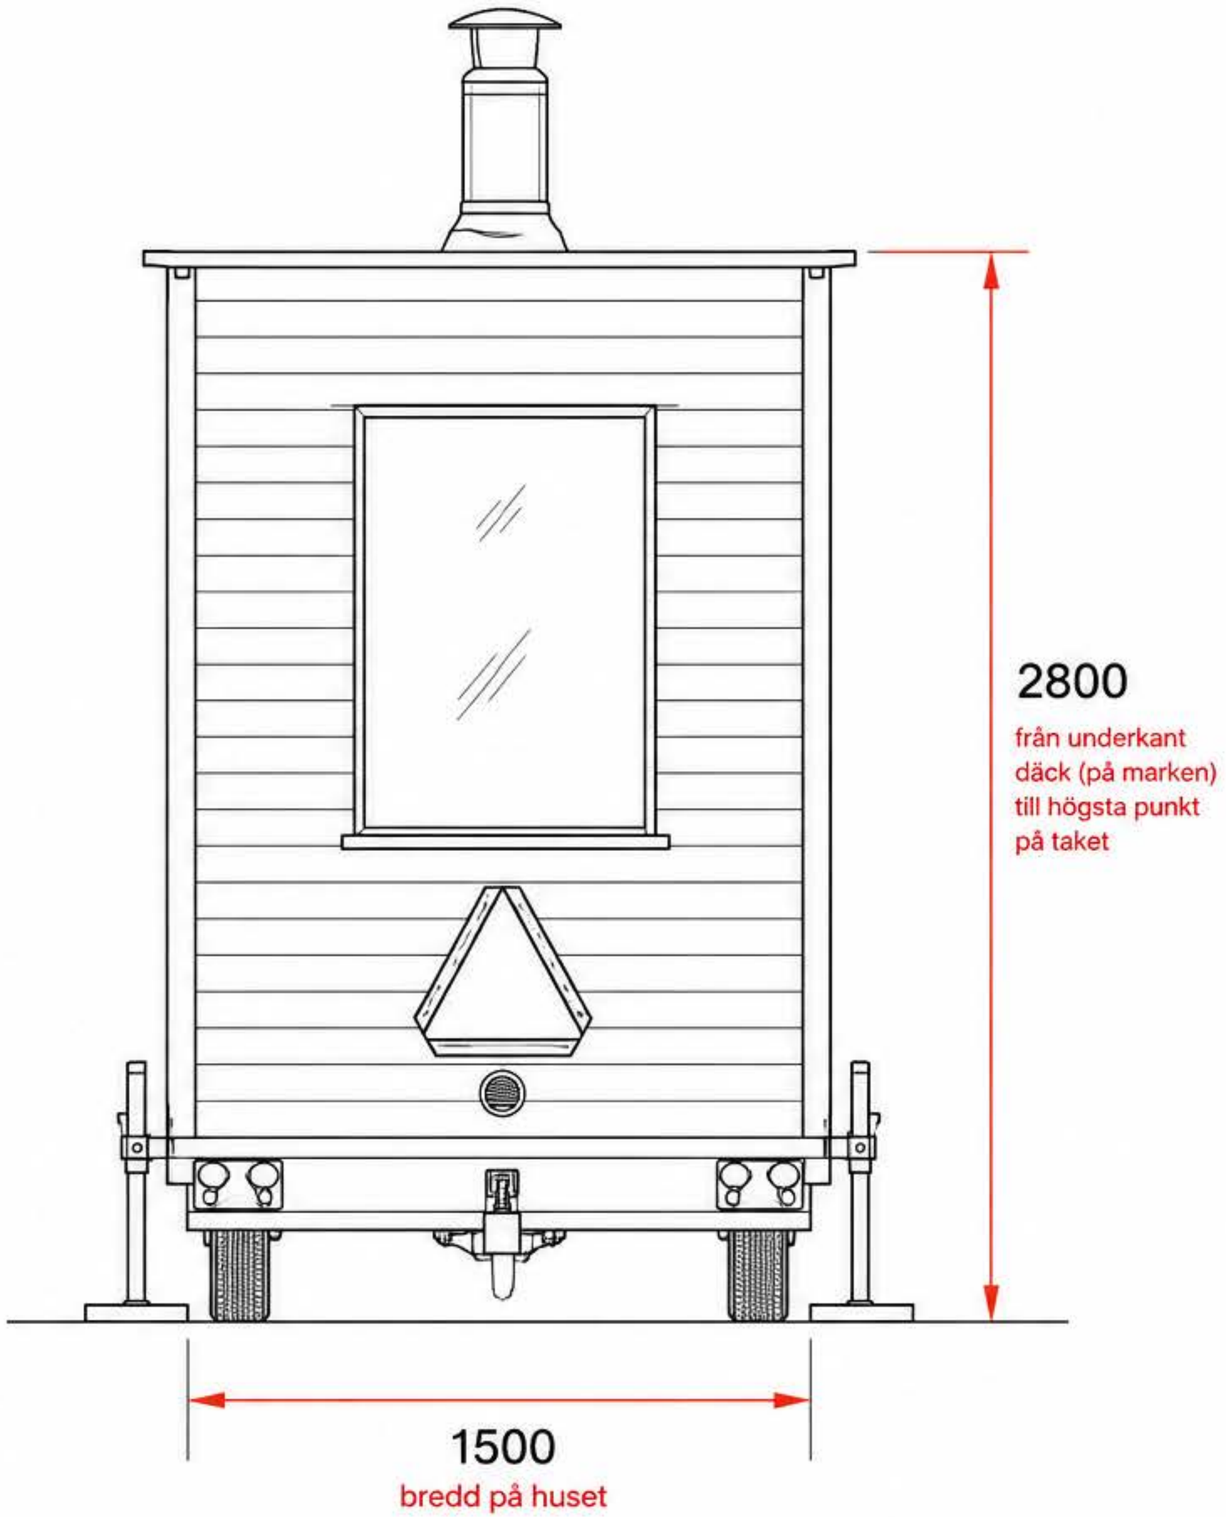

PLANRITNING (UPPIFRÅN)

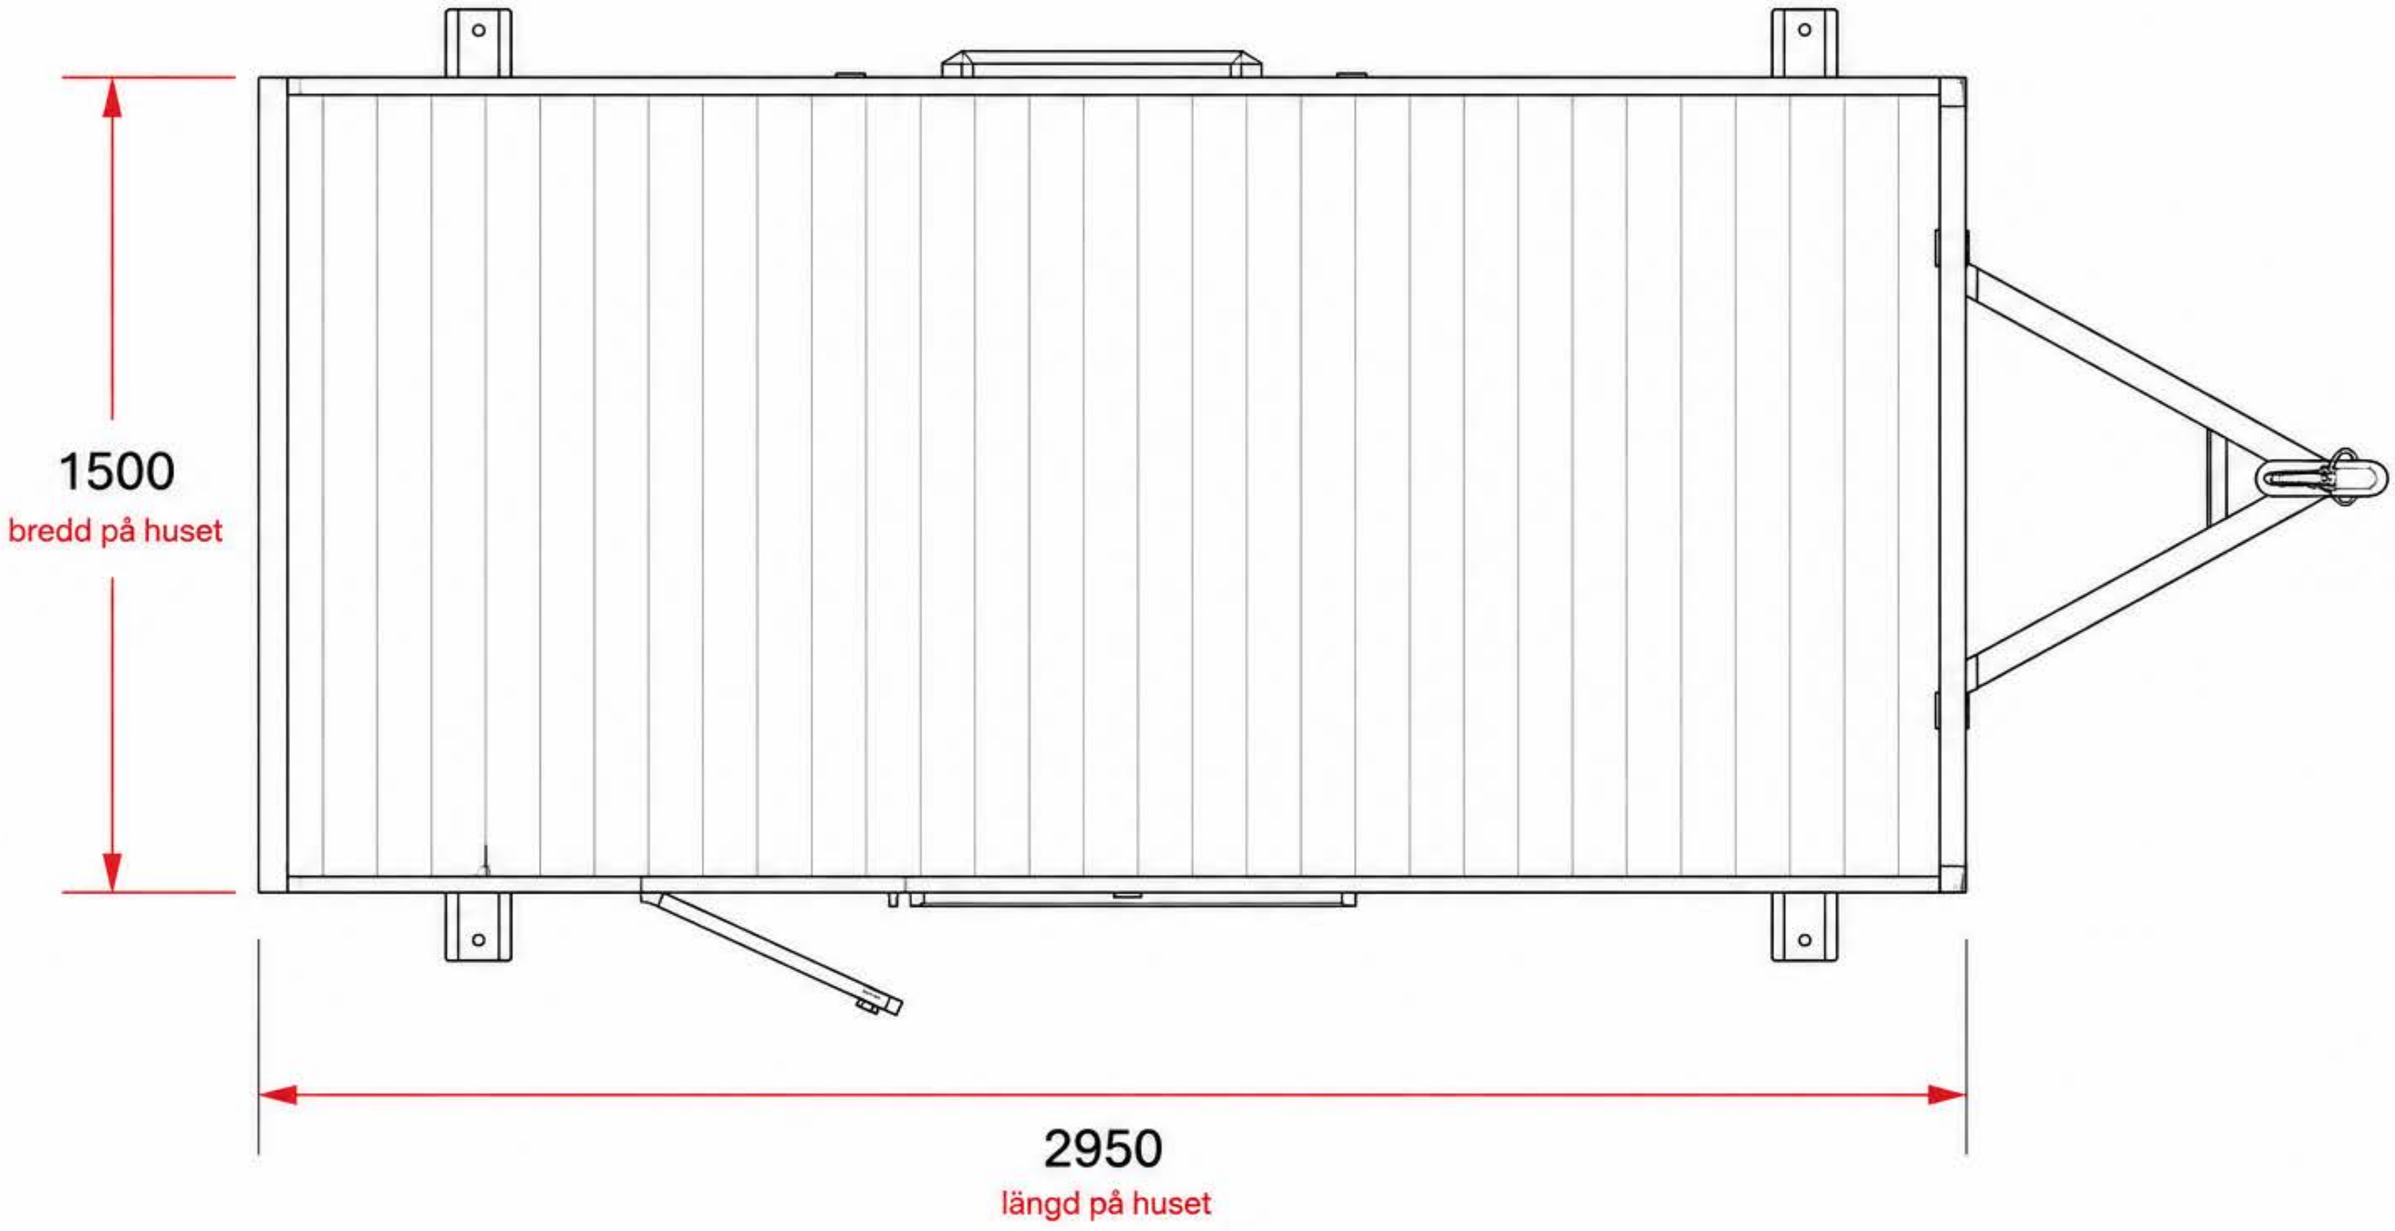


1500 mm
ca 3150 mm
ca 4300 mm
ca 1850 mm
VAGN 2950 × 1500 mm — skala 1:200
Mått till staket/gångbana är ungefärliga och avlästa från underlaget.
52:3
KLAGSHAMN
DP4957
0
6 m
12 m
© Malmö stad
Malmö stad
Skala 1:200
Datum 2026-09-14
Utskriven av loumos
Teckenförklaring
Uppmärksamhetsområden för Kulturhistoriskt värdefulla m...
Uppmärksamhetsområden för kulturhistoriskt värdefulla miljöer
Fastigheter
3D fastigheter
Fastigheter
Byggnadsinventeringar
Byggnadsinventeringar
Byggnadsminnen
Byggnadsminnen
Byggnadsminne från Lantmäteriet
Bestämmelser från detaljplaner
Begränsningar i markens byggande
Användningsgränser
Egenskapsgränser
Detaljplaner
Detaljplaner gällande
Markerade punkter