


HUS E, PLAN 1:
BTA: 755,2 m²

ÄNGSLÄTT'S FÖRSKOLA
AREAKALKYL
BLH 2023-04-21 PLANER SID 1


newline
NEW LINE ARKITEKTER AB
SÖDRA FÖRSTADSGATAN 23 211 43 MALMÖ
TEL 040-30 00 30 www.newlineark.se

XREF: ..\Byggnad\XXXXA\A -modell\A-40-P-0300-1033-E.dwg
..\Byggnad\XXXXA\A -modell\A-40-P-0200-1033-E.dwg
..\Byggnad\XXXXA\A -modell\A-40-P-0100-1033-E.dwg
..\Byggnad\XXXXA\A -modell\A-40-P-0100-1033-B.dwg
..\Byggnad\XXXXA\A -modell\A-40-P-0100-1033-G.dwg

LAGER: SB11

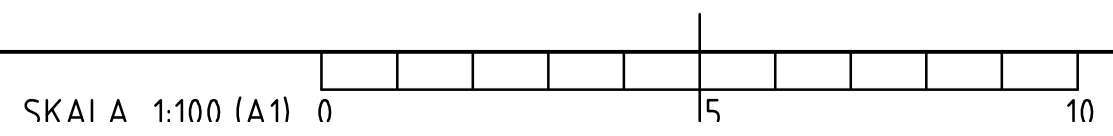

PLO: 2023-03-21 08:28 \\192.168.3.9\DATA\NL ARKIVET\PROJEKT\STADFASTIGHETER\AKTIVA\PROJEKT\322 ÄNGSLÄTT'S FÖRSKOLA\ÖVRIGT\AREAKALKYL\AREAKALKYL.DWG NEWLINE

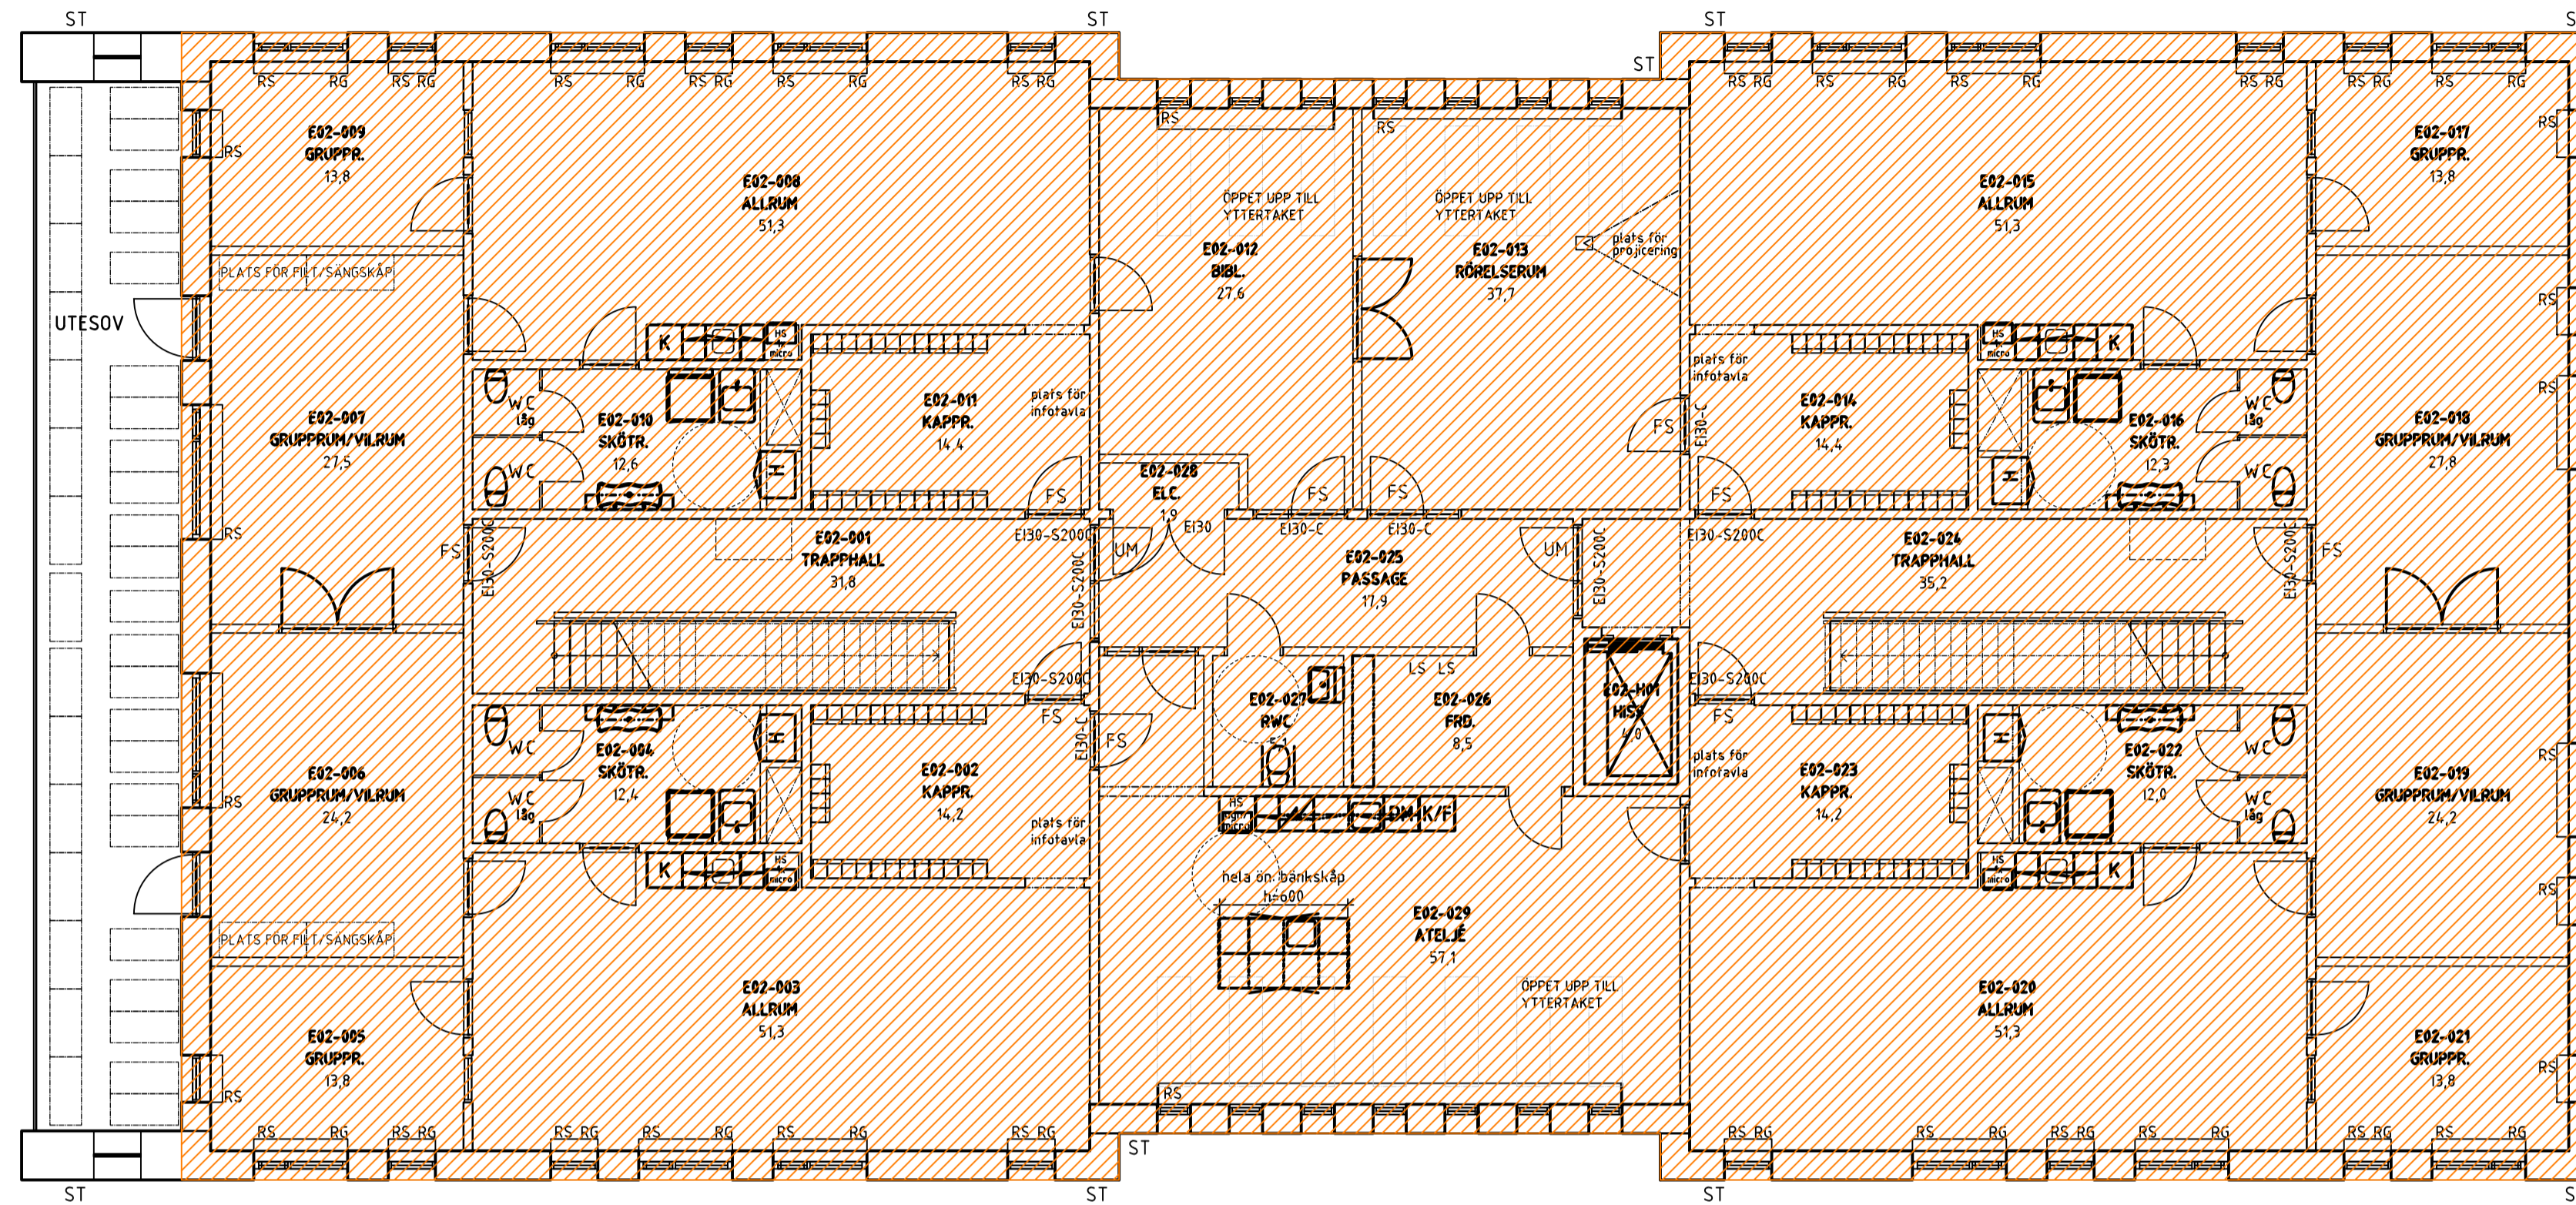

HUS E, PLAN 2:
BTA: 802,7 m²

ÄNGSLÄTT'S FÖRSKOLA
AREAKALKYL
BLH 2023-04-21 PLANER SID 2


newline
NEW LINE ARKITEKTER AB
SÖDRA FÖRSTADSGATAN 23 211 43 MALMÖ
TEL 040-30 00 30 www.newlineark.se

XREF: ..\Byggnad\XXXXA\A -modell\A-40-P-0300-1033-E.dwg
..\Byggnad\XXXXA\A -modell\A-40-P-0200-1032-E.dwg
..\Byggnad\XXXXA\A -modell\A-40-P-0100-1031-E.dwg
..\Byggnad\XXXXA\A -modell\A-40-P-0100-1031-B.dwg
..\Byggnad\XXXXA\A -modell\A-40-P-0100-1031-G.dwg

LAGER: SB11

SKALA 1:100 (A1) 0 5 10

PLÖ: 2023-03-21 08:27 \\192.168.3.9\DATA\NL ARKIVET\PROJEKT\STADFASTIGHETER\AKTIVA\PROJEKT\322\ÄNGSLÄTT'S FÖRSKOLA\ÖVRIGT\AREAKALKYL\AREAKALKYL.DWG NEWLINE

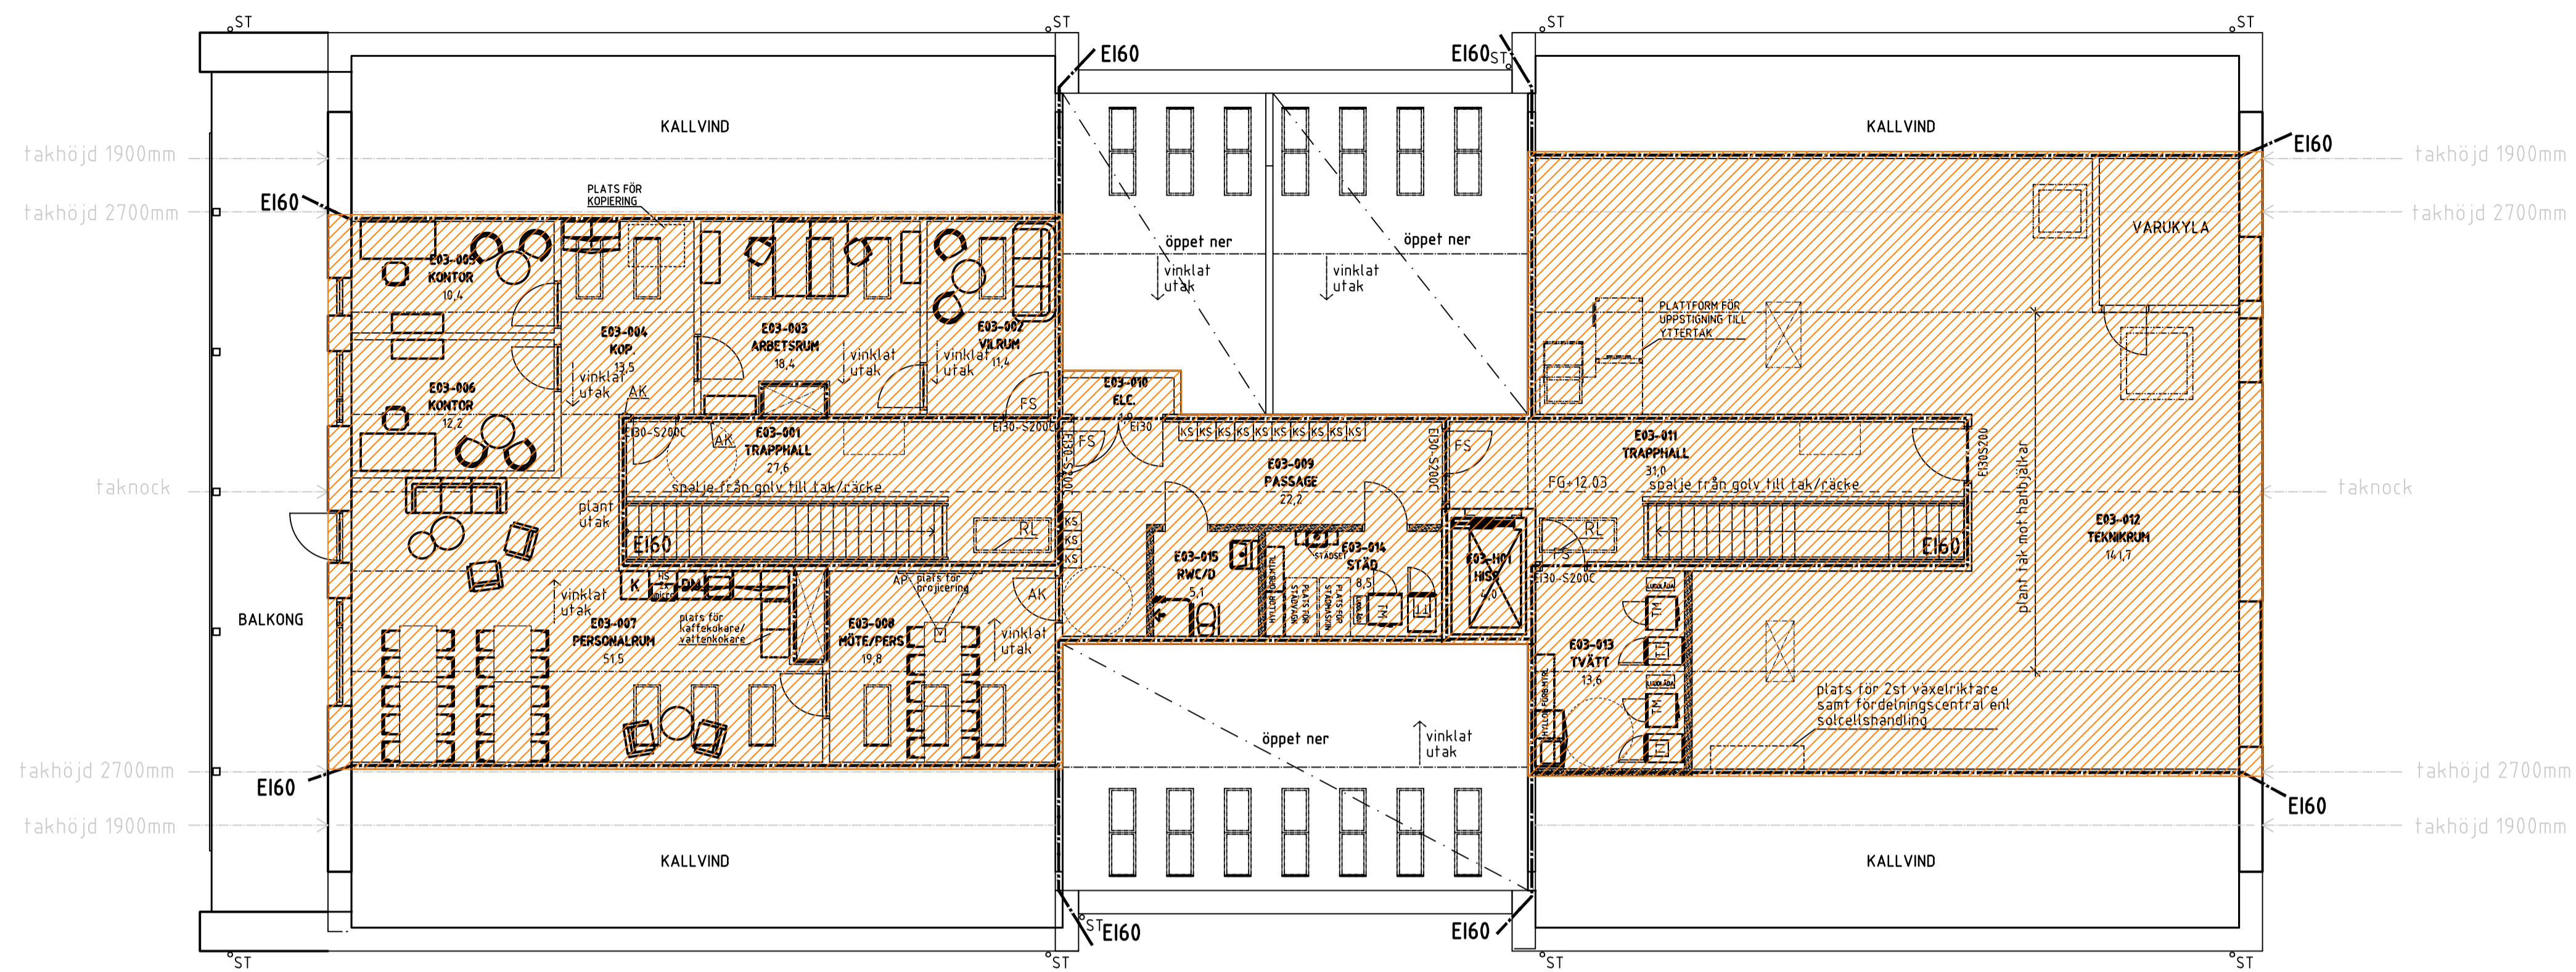


HUS E, PLAN 3:
 BTA: 450,3 m²

ÄNGSLÄTT'S FÖRSKOLA
 AREAKALKYL
 BLH 2023-04-21 PLANER SID 3


newline
 NEW LINE ARKITEKTER AB
 SÖDRA FÖRSTADSGATAN 23 211 43 MALMÖ
 TEL 040-30 00 30 www.newlineark.se

XREF: ..\Byggnad\XXXXA.A.A -modell\VA-40-P-0300-1033-E.dwg
 ..\Byggnad\XXXXA.A.A -modell\VA-40-P-0200-1033-E.dwg
 ..\Byggnad\XXXXA.A.A -modell\VA-40-P-0100-1033-E.dwg
 ..\Byggnad\XXXXA.A.A -modell\VA-40-P-0100-1033-B.dwg
 ..\Byggnad\XXXXA.A.A -modell\VA-40-P-0100-1033-G.dwg


PLO: 2023-03-21 08:27 \\192.168.3.9\DATA\NL\ARKIVET\PROJEKT\STADFASTIGHETER\AKTIVA\PROJEKT\322\ÄNGSLÄTT'S FÖRSKOLA\ÖVRIGT\AREAKALKYL\AREAKALKYL.DWG NEWLINE

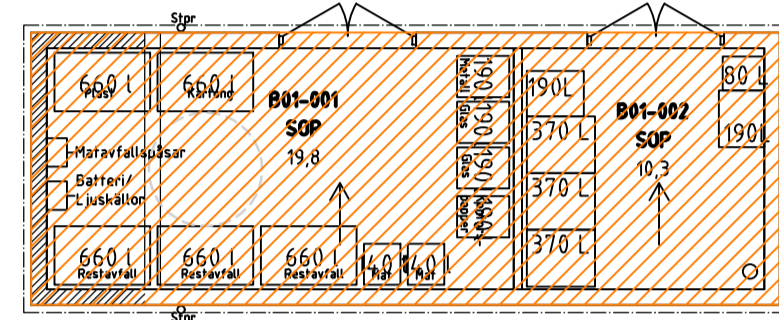


HUS B, PLAN 1:
BTA: 35,6 m²

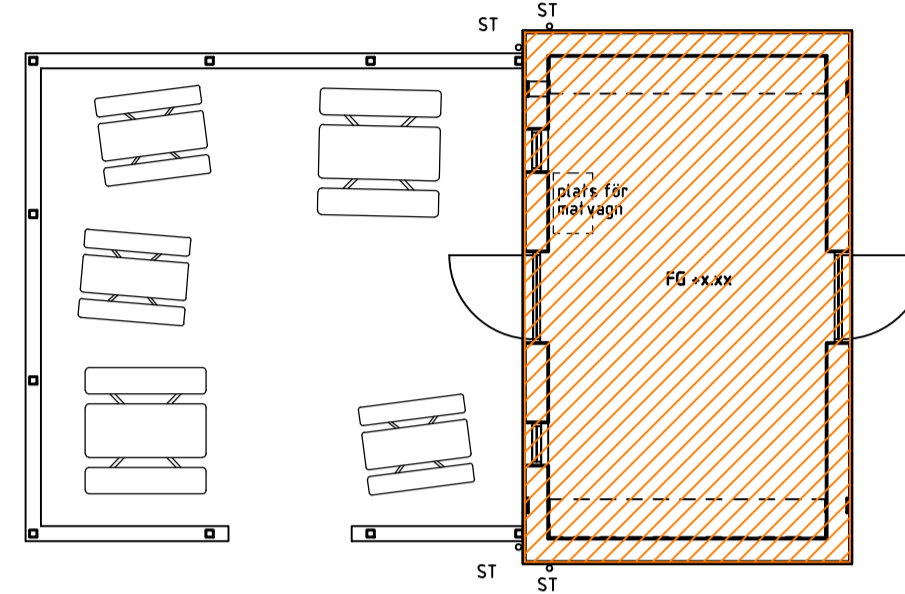


HUS F, PLAN 1:
BTA: 30,1 m²

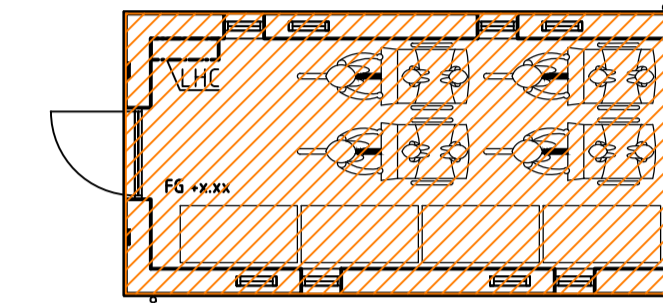


HUS G, PLAN 1:
BTA: 27,7 m²

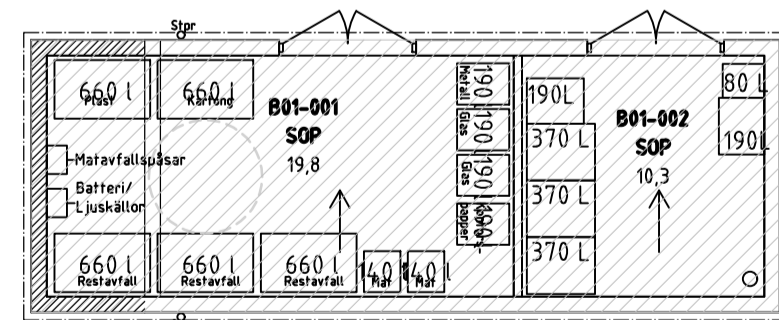

HUS B, PLAN 1:
BYA: 35,6 m²

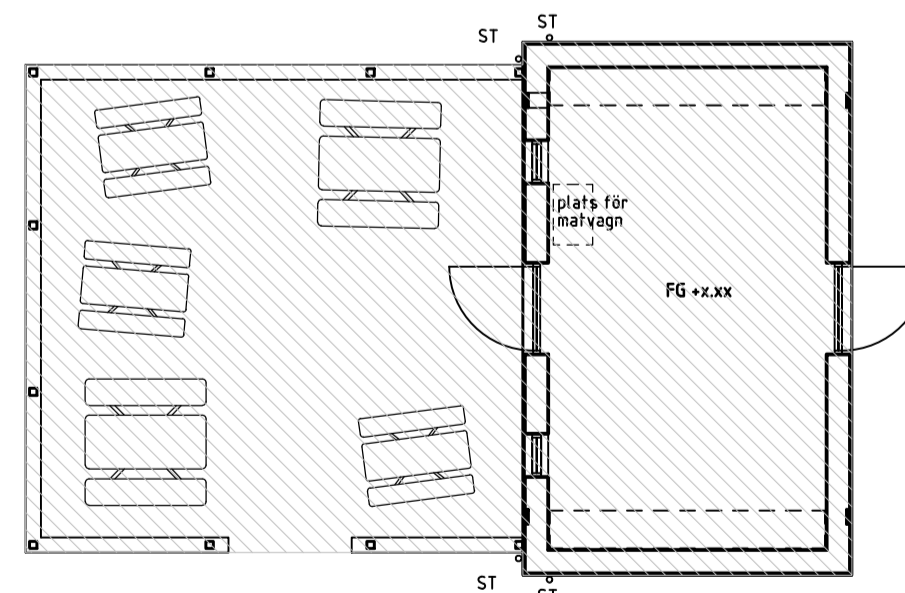

HUS F, PLAN 1:
BYA: 73,1 m²

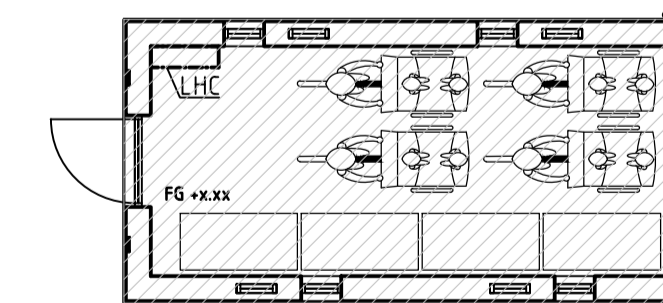

HUS G, PLAN 1:
BYA: 28,3 m²


ÄNGSLÄTTTS FÖRSKOLA AREAKALKYL

BLH 2023-04-21 PLANER SID 4

newline
NEW LINE ARKITEKTER AB
SÖDRA FÖRSTADSGATAN 23 211 43 MALMÖ
TEL 040-30 00 30 www.newlineark.se

XREF: ..\Byggnad\XXXXA.A -modell\A-40-P-0300-1033-E.dwg
 ..\Byggnad\XXXXA.A -modell\A-40-P-0200-1033-E.dwg
 ..\Byggnad\XXXXA.A -modell\A-40-P-0100-1033-E.dwg
 ..\Byggnad\XXXXA.A -modell\A-40-P-0100-1033-B.dwg
 ..\Byggnad\XXXXA.A -modell\A-40-P-0100-1033-G.dwg

PLO: 2023-03-21 08:27 \\192.168.3.9\DATA\NL\ARKIVET\PROJEKT\SÄDSTÄDIGETERAKTIVA\PROJEKT\322 ÄNGSLÄTTTS FÖRSKOLA\ÖVRIGT\AREAKALKYL\AREAKALKYL.DWG NEWLINE

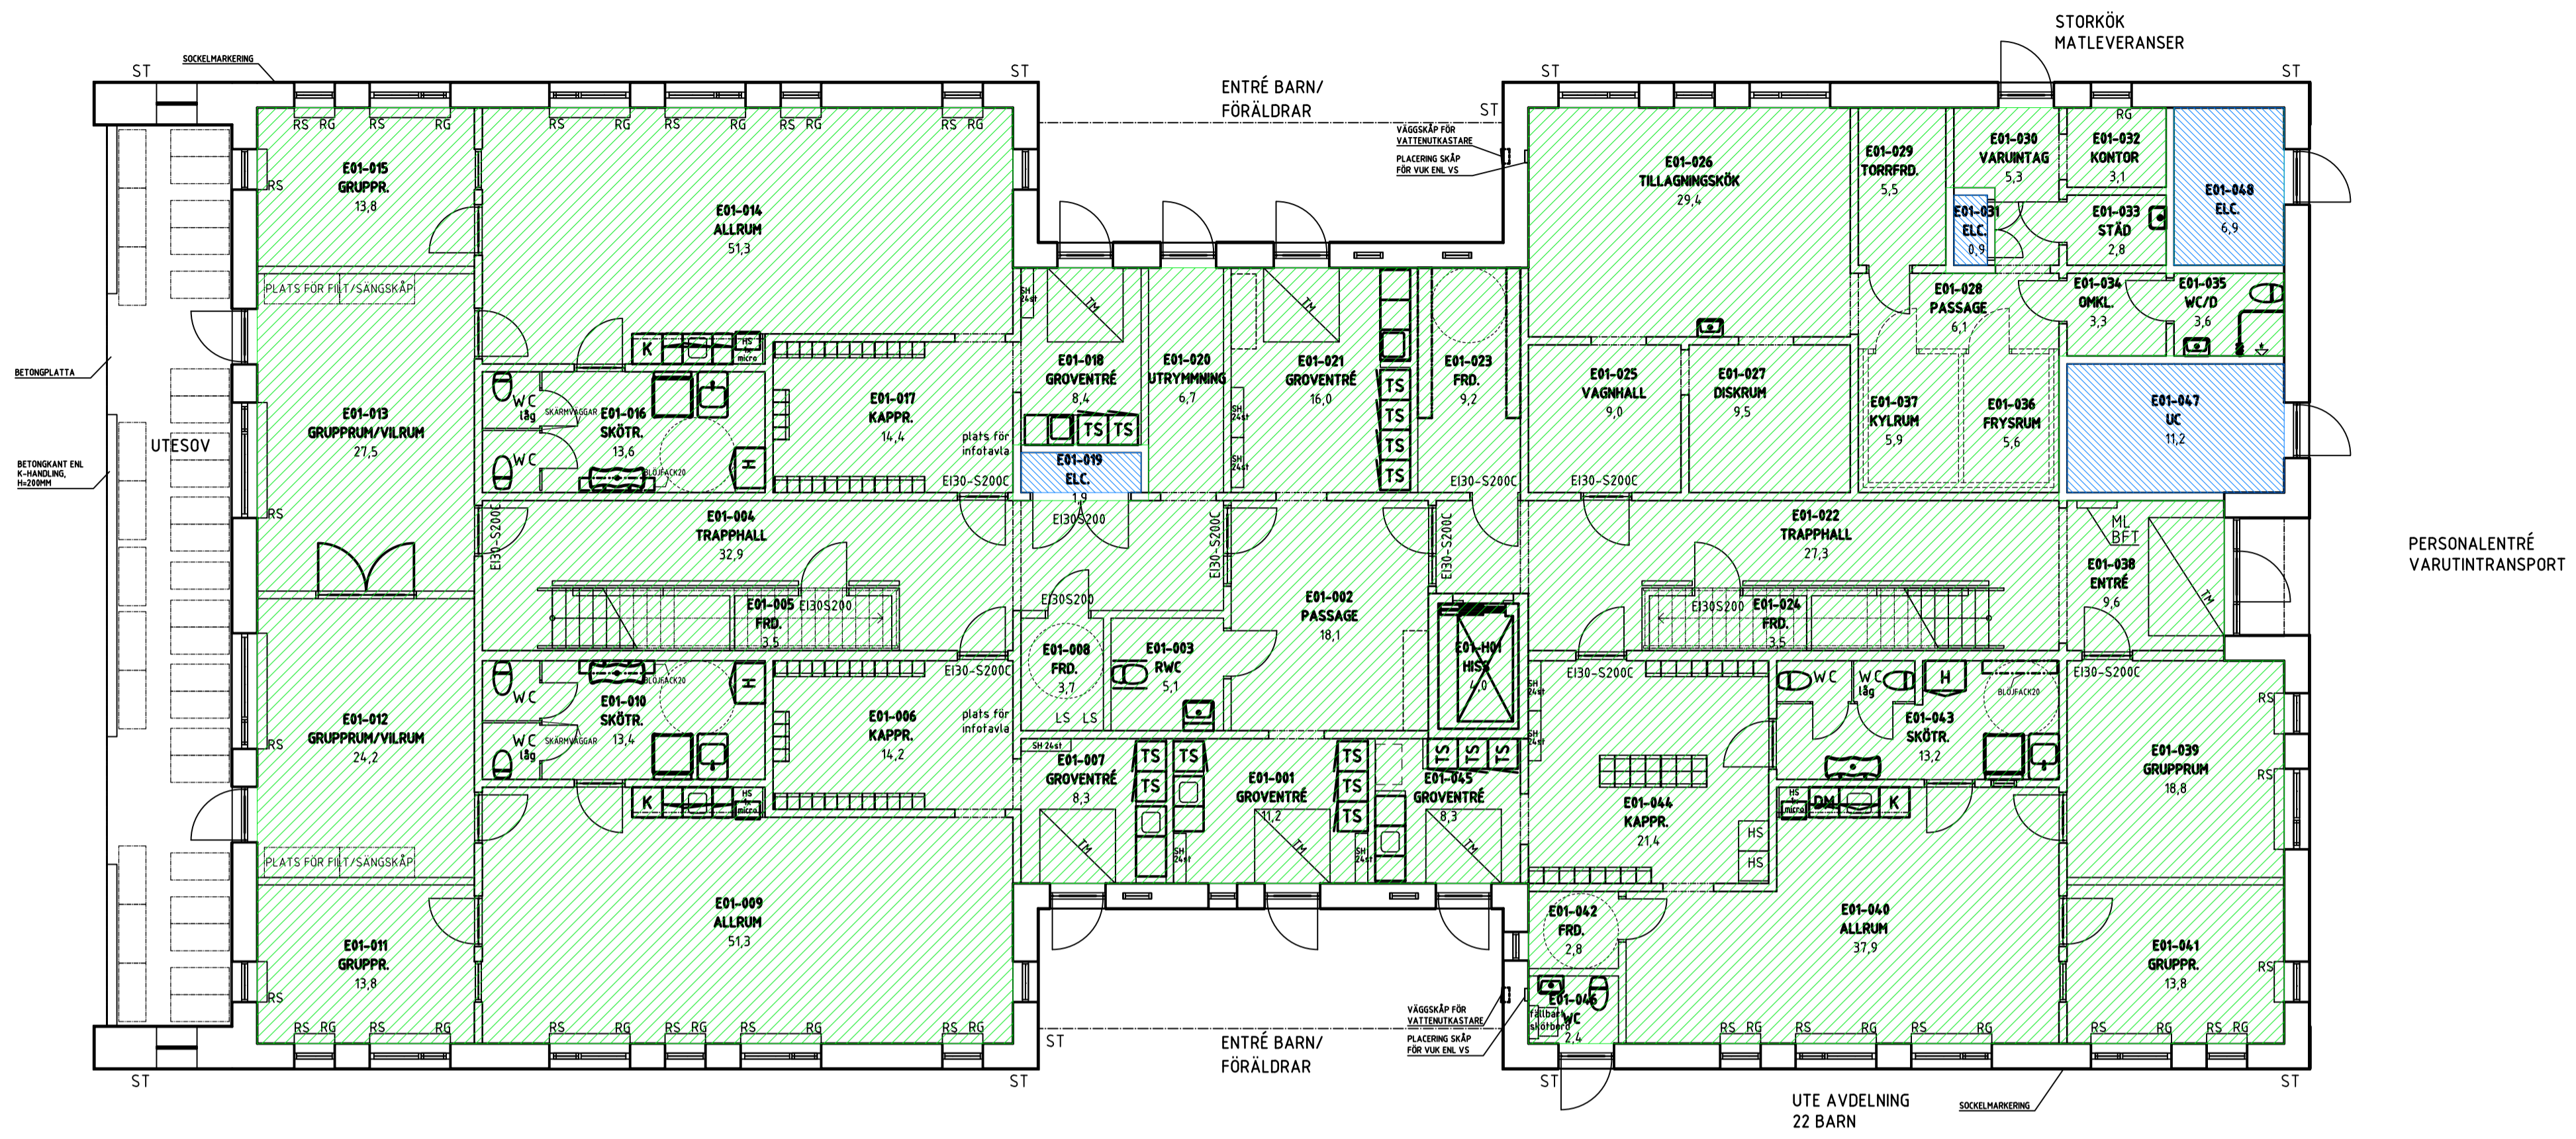

HUS E, PLAN 1:

LOA: 662,1 m²


ÖVA: 21,0 m²

ÄNGSLÄTT'S FÖRSKOLA
 AREAKALKYL
 BLH 2023-04-21 PLANER SID 6


newline
 NEW LINE ARKITEKTER AB
 SÖDRA FÖRSTADSGATAN 23 211 43 MALMÖ
 TEL 040-30 00 30 www.newlineark.se

XREF: ..\Byggnad\XXXXA\A -modell\A-40-P-0300-1033-E.dwg
 ..\Byggnad\XXXXA\A -modell\A-40-P-0200-1033-E.dwg
 ..\Byggnad\XXXXA\A -modell\A-40-P-0100-1033-E.dwg
 ..\Byggnad\XXXXA\A -modell\A-40-P-0000-1033-B.dwg
 ..\Byggnad\XXXXA\A -modell\A-40-P-0000-1033-G.dwg

LAGER: SB11

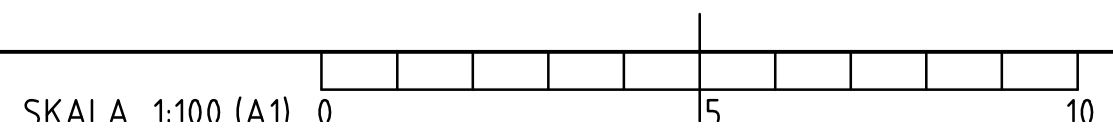

PLÖ: 2023-03-21 08:27 \\192.168.3.9\DATA\NL ARKIVET\PROJEKT STADFASTIGHETER\AKTIVA PROJEKT\322 ÄNGSLÄTT'S FÖRSKOLA\ÖVRIGT\AREAKALKYL\AREAKALKYL.DWG NEWLINE

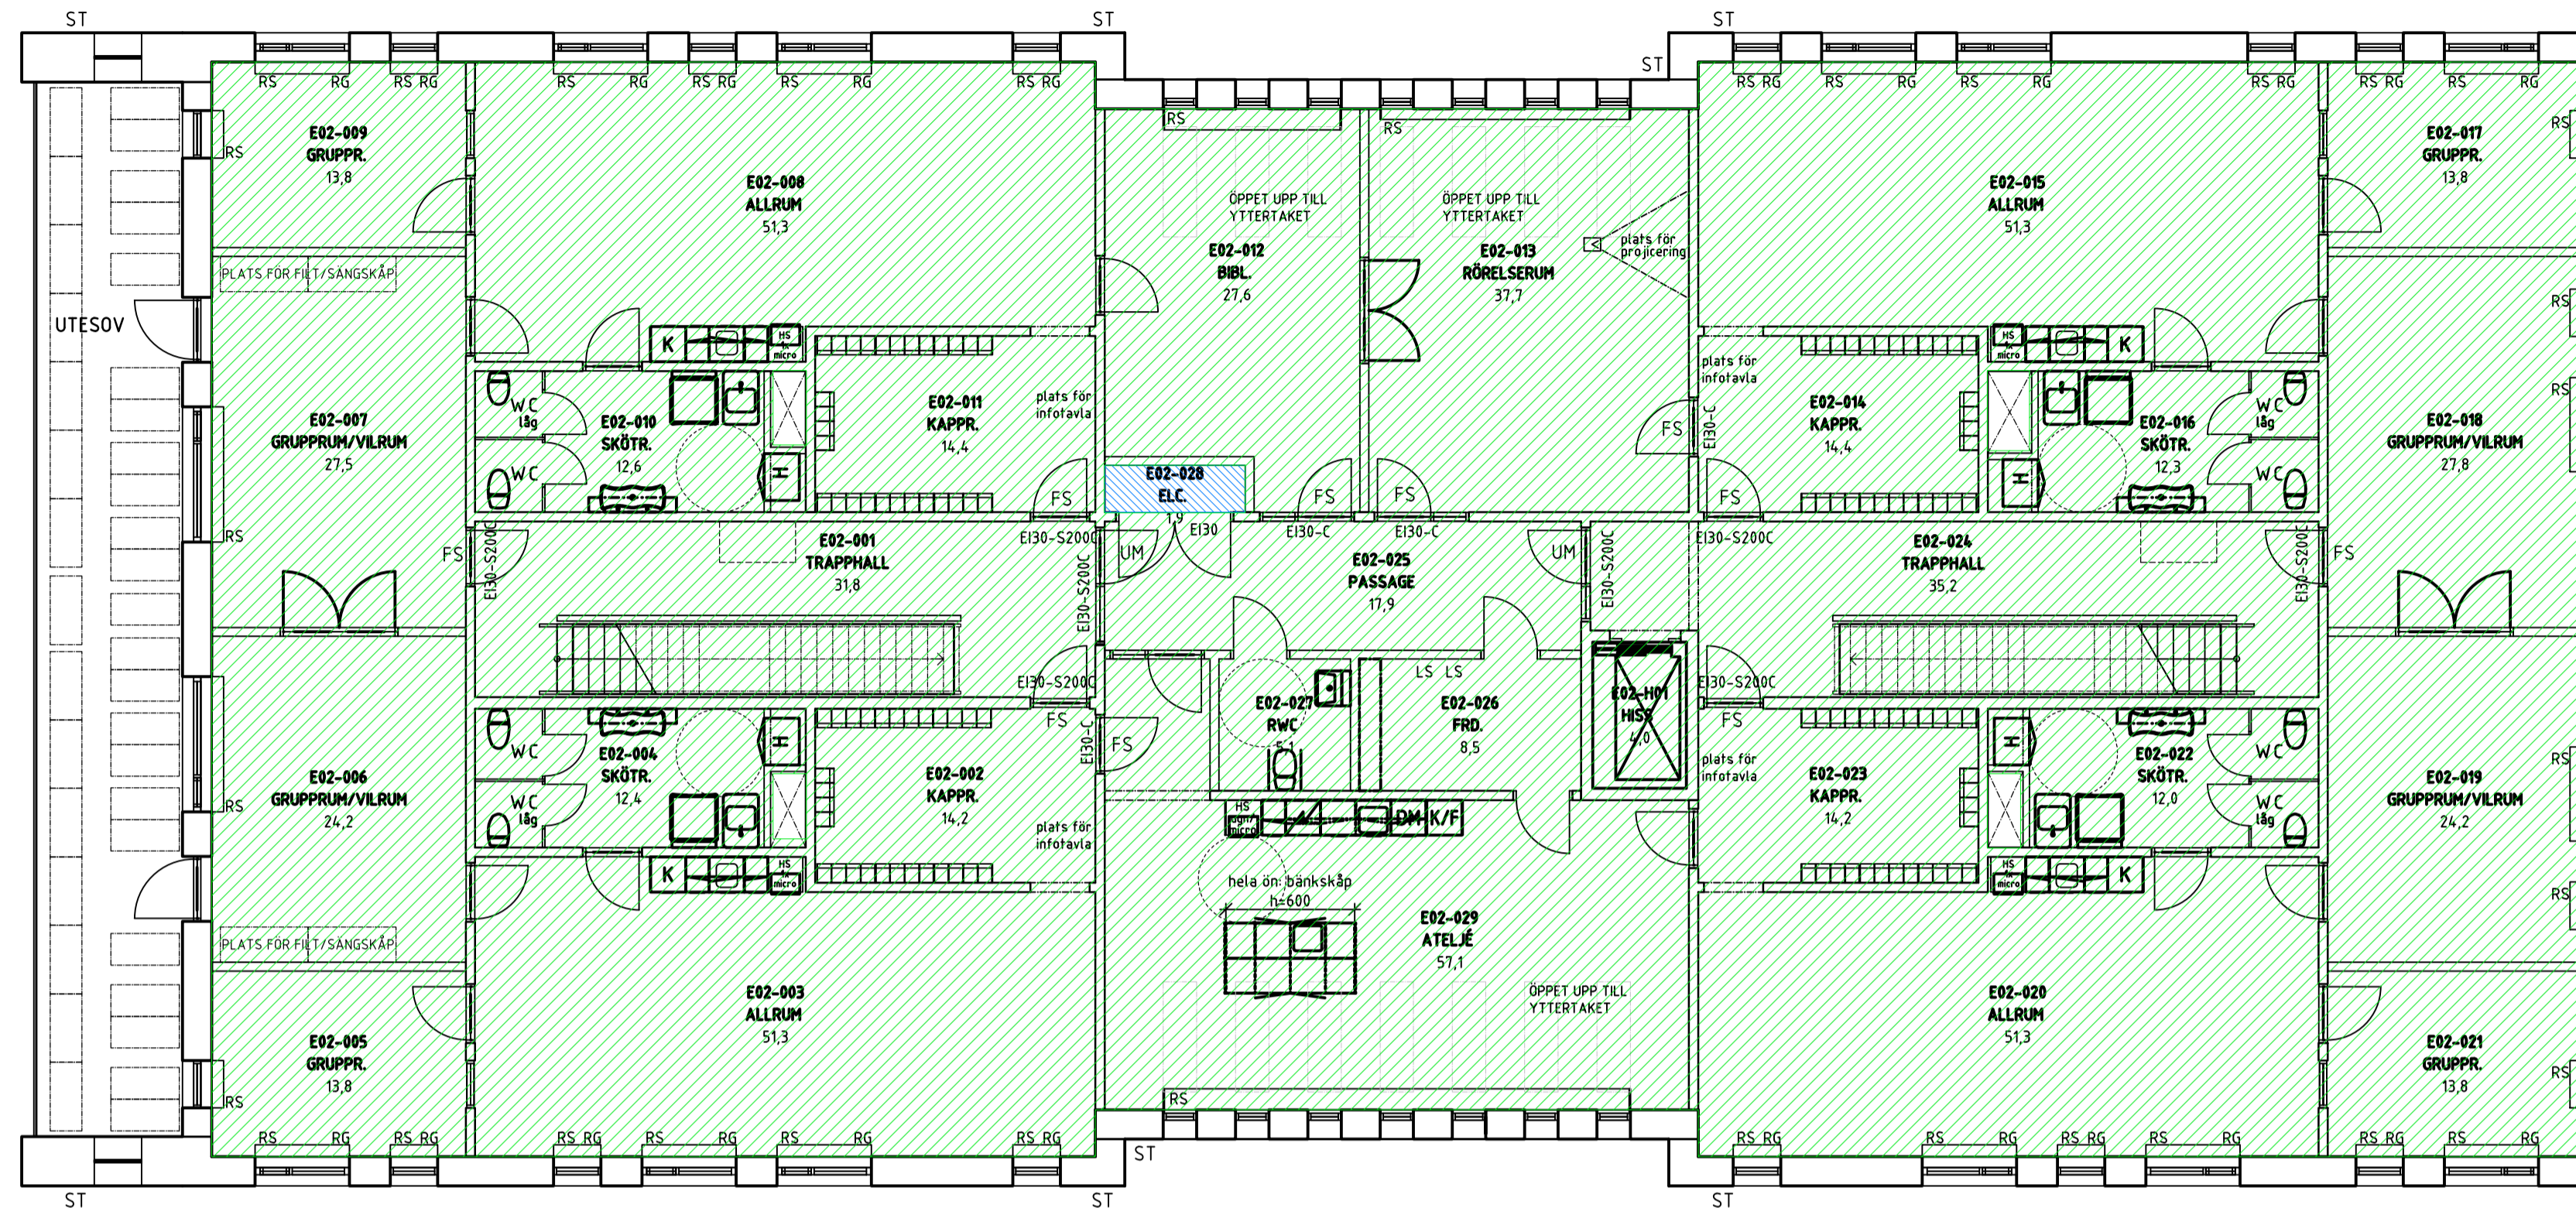

HUS E, PLAN 2:

LOA: 735,9 m²


ÖVA: 1,9 m²

ÄNGSLÄTT'S FÖRSKOLA
 AREAKALKYL
 BLH 2023-04-21 PLANER SID 7

newline
 NEW LINE ARKITEKTER AB
 SÖDRA FÖRSTADSGATAN 23 211 43 MALMÖ
 TEL 040-30 00 30 www.newlineark.se

XREF: ..\Byggn\xxxx\A.A -modell\A-40-P-0300-1033-E.dwg
 ..\Byggn\xxxx\A.A -modell\A-40-P-0200-1033-E.dwg
 ..\Byggn\xxxx\A.A -modell\A-40-P-0100-1033-B.dwg
 ..\Byggn\xxxx\A.A -modell\A-40-P-0100-1033-G.dwg

XREF: ..\Byggnad\XXXXA\A -modell\A-40-P-0300-1033-E.dwg
 ..\Byggnad\XXXXA\A -modell\A-40-P-0200-1033-E.dwg
 ..\Byggnad\XXXXA\A -modell\A-40-P-0100-1033-E.dwg
 ..\Byggnad\XXXXA\A -modell\A-40-P-0100-1033-B.dwg
 ..\Byggnad\XXXXA\A -modell\A-40-P-0100-1033-G.dwg

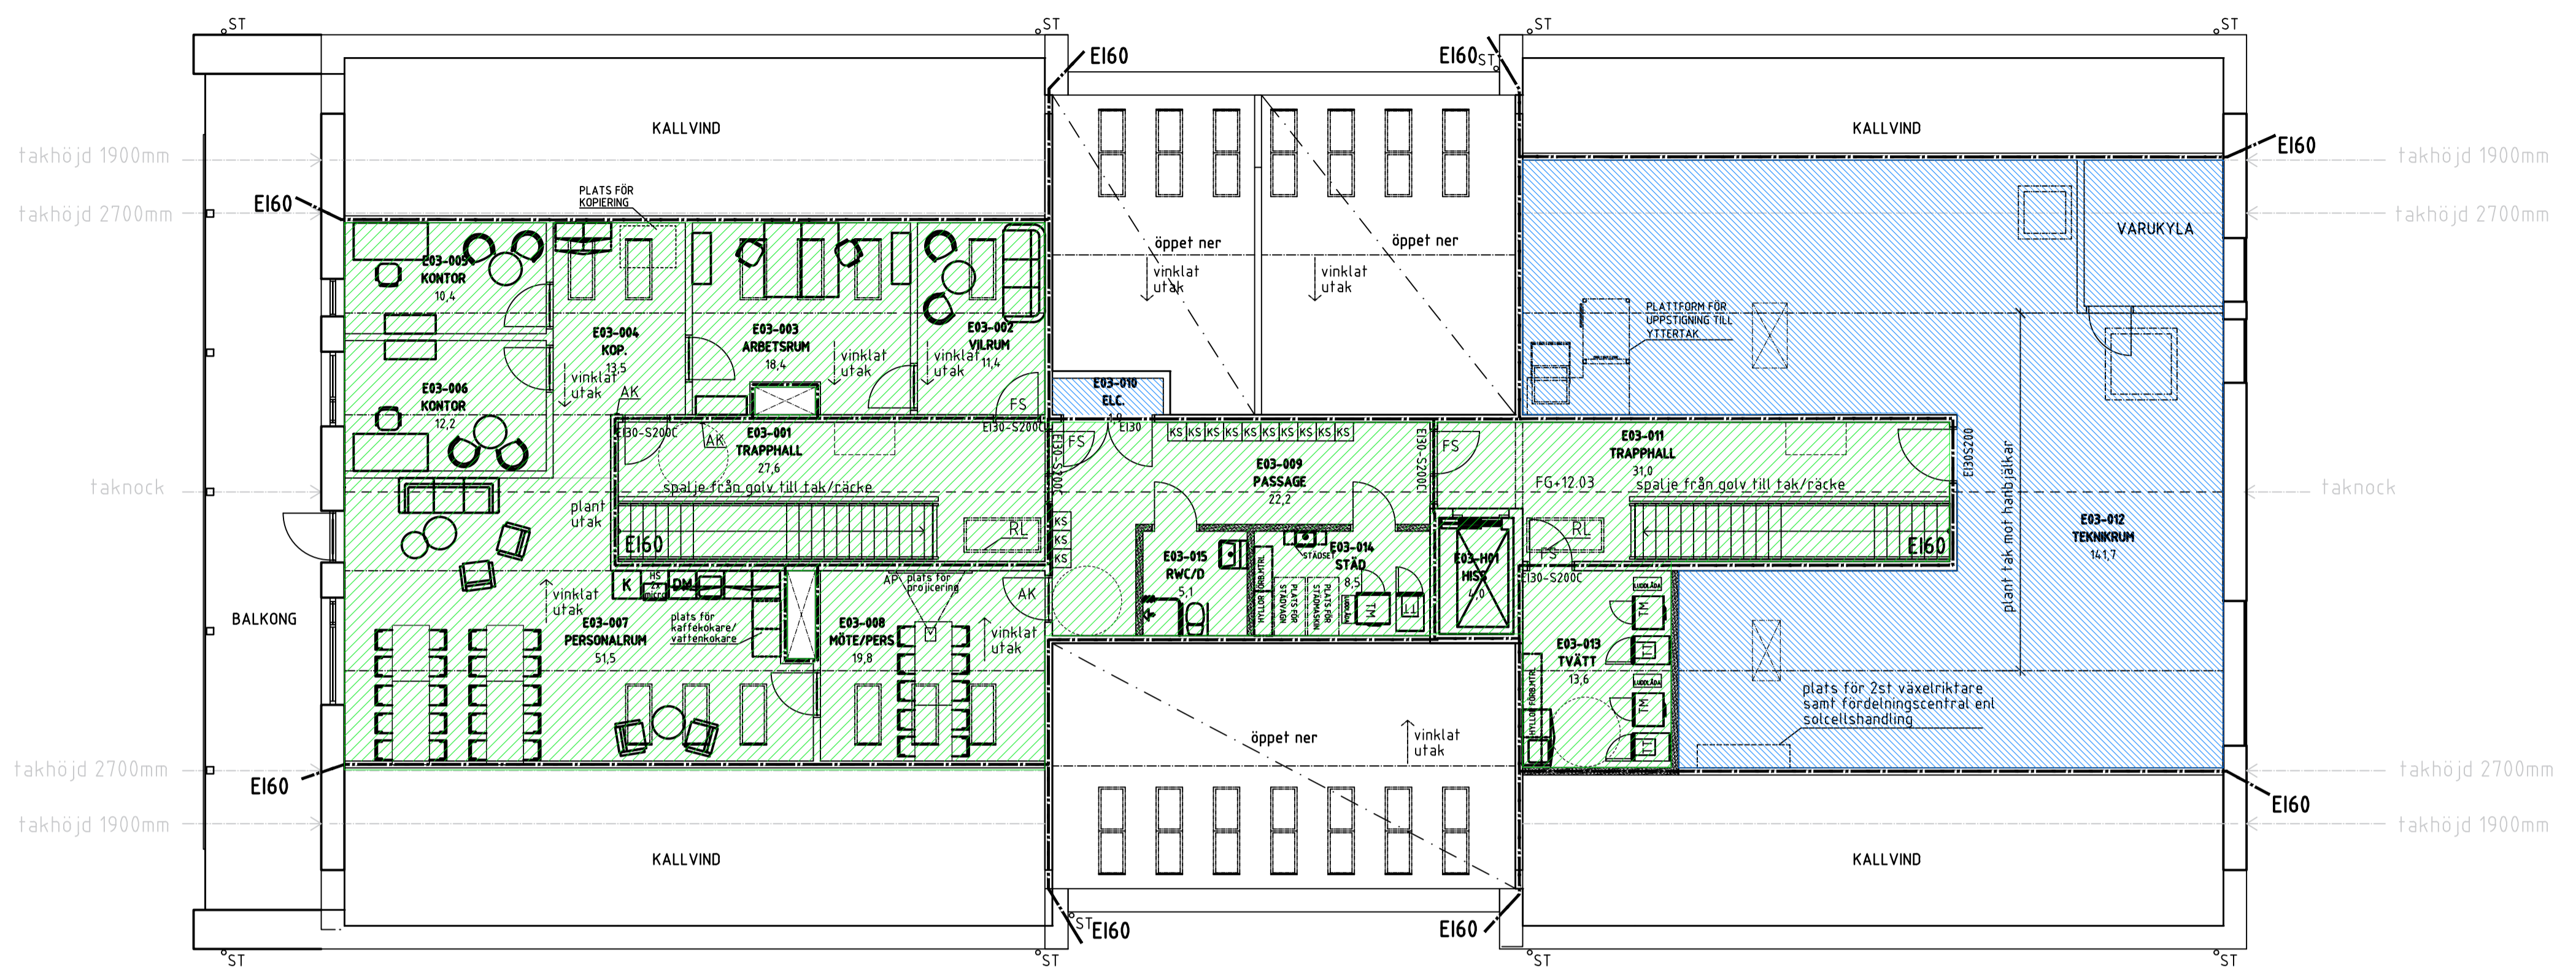


HUS E, PLAN 3:


LOA: 262,4 m²
 ÖVA: 153,8 m²

ÄNGSLÄTT'S FÖRSKOLA
AREAKALKYL
 BLH 2023-04-21 PLANER SID 8


newline
 NEW LINE ARKITEKTER AB
 SÖDRA FÖRSTADSGATAN 23 211 43 MALMÖ
 TEL 040-30 00 30 www.newlineark.se

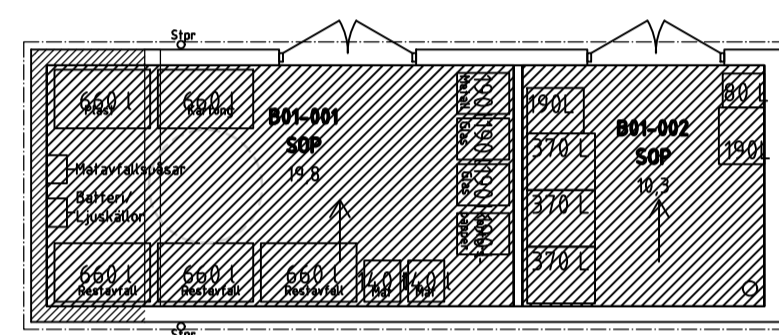

HUS B, PLAN 1:
BIA: 29,9 m²

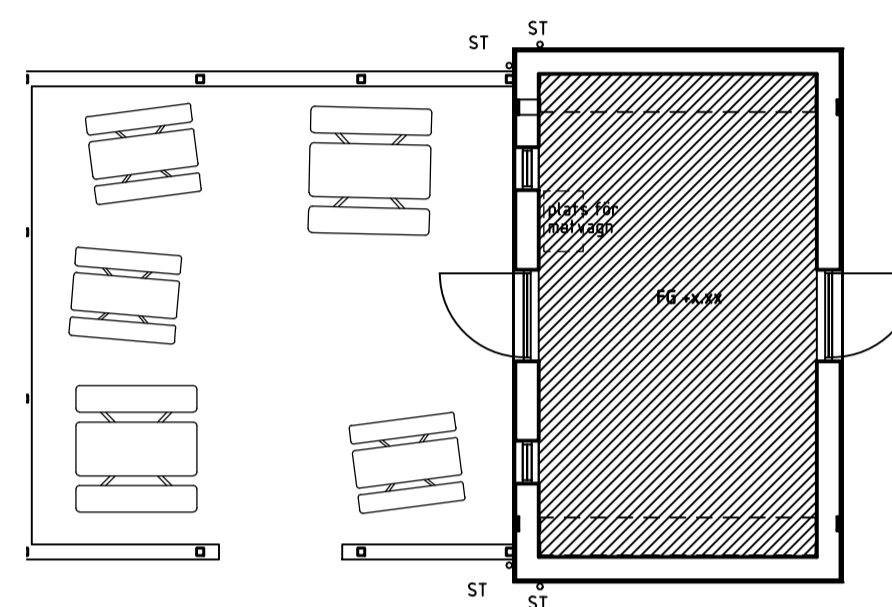

HUS F, PLAN 1:
BIA: 23,5 m²

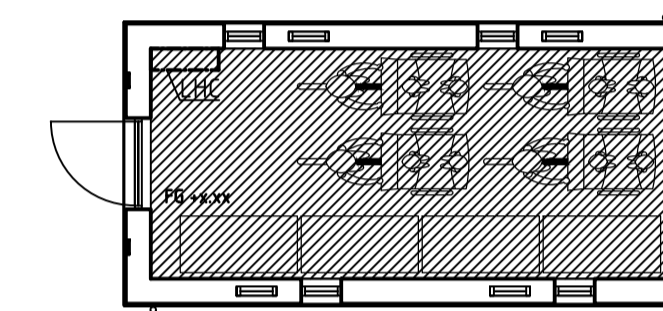

HUS G, PLAN 1:
BIA: 20,8 m²

ÄNGSLÄTT'S FÖRSKOLA
AREAKALKYL
BLH 2023-04-21 PLANER SID 9


newline
NEW LINE ARKITEKTER AB
SÖDRA FÖRSTADSGATAN 23 211 43 MALMÖ
TEL 040-30 00 30 www.newlineark.se

XREF: ..\Byggn\XXXXA\A -modell\A-40-P-0300-1033-E.dwg
..\Byggn\XXXXA\A -modell\A-40-P-0200-1033-E.dwg
..\Byggn\XXXXA\A -modell\A-40-P-0100-1033-E.dwg
..\Byggn\XXXXA\A -modell\A-40-P-0100-1033-B.dwg
..\Byggn\XXXXA\A -modell\A-40-P-0100-1033-G.dwg

LAGER: SB11

SKALA 1:100 (A1) 0 5 10

PL: 2023-03-21 08:26 \\192.168.3.9\DATA\NL\ARKIVET\PROJEKT\SÖDRA FÖRSTADSGATAN\PROJEKT\322 ÄNGSLÄTT'S FÖRSKOLA\ÖVRIGT\AREAKALKYL\AREAKALKYL.DWG NEWLINE

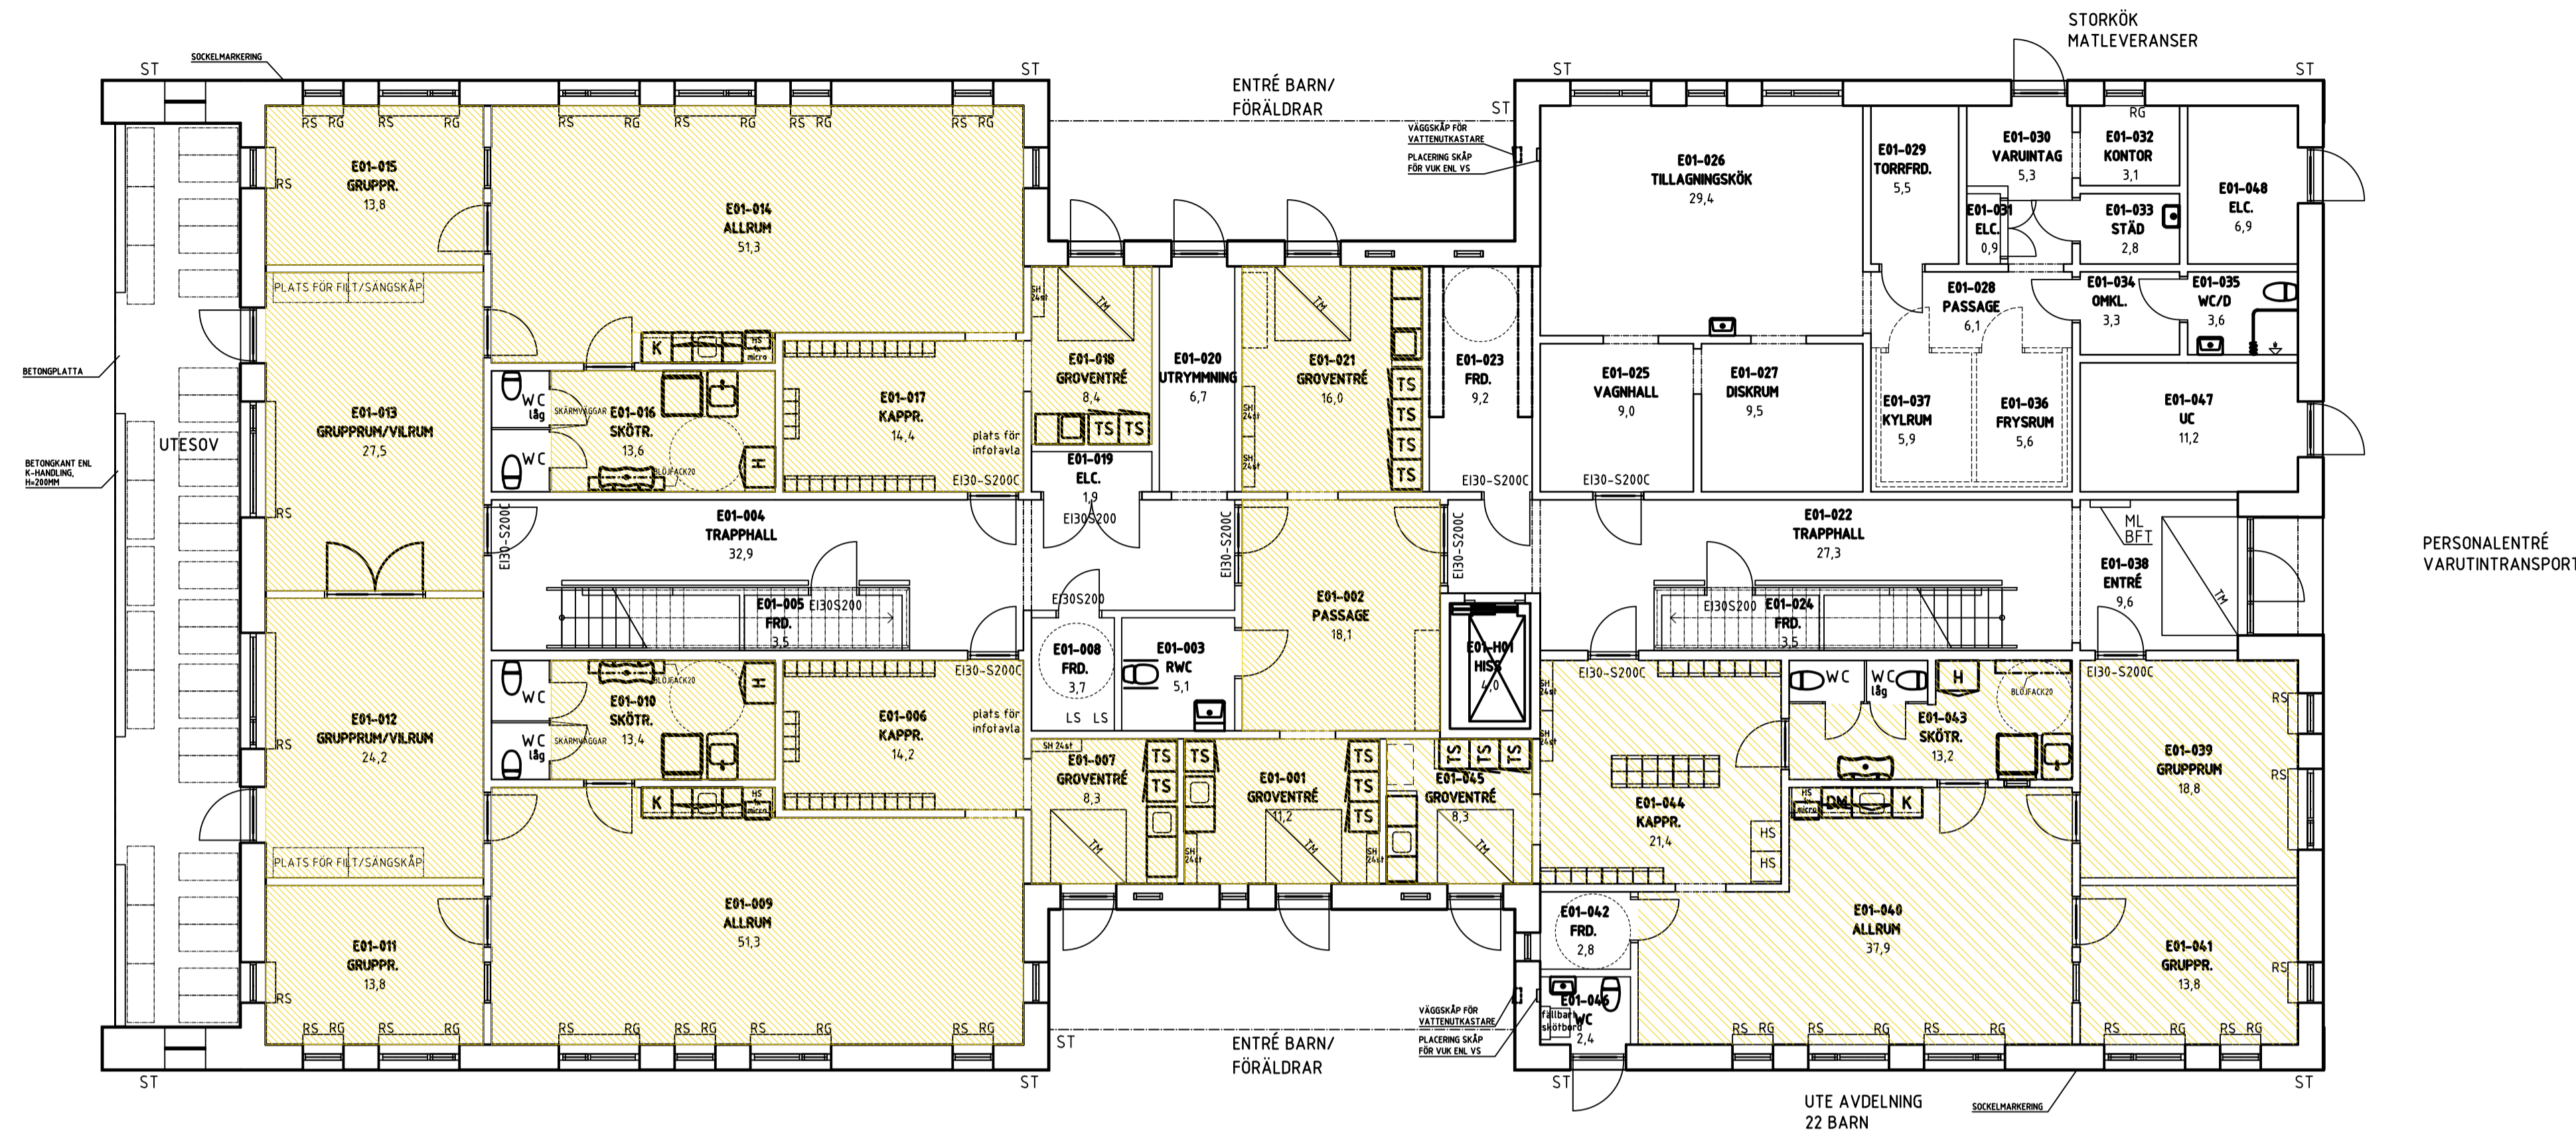

HUS E, PLAN 1:


Vistelseyta: 294,0 + 111,0 m²

ÄNGSLÄTT'S FÖRSKOLA
 AREAKALKYL
 BLH 2023-04-21 PLANER SID 10


newline
 NEW LINE ARKITEKTER AB
 SÖDRA FÖRSTADSGATAN 23 211 43 MALMÖ
 TEL 040-30 00 30 www.newlineark.se

XREF: ..\Byggn\XXXXA.A.A -modell\A-40-P-0300-1033-E.dwg
 ..\Byggn\XXXXA.A.A -modell\A-40-P-0200-1033-E.dwg
 ..\Byggn\XXXXA.A.A -modell\A-40-P-0100-1033-E.dwg
 ..\Byggn\XXXXA.A.A -modell\A-40-P-0100-1033-B.dwg
 ..\Byggn\XXXXA.A.A -modell\A-40-P-0100-1033-G.dwg

LAGER: SB11

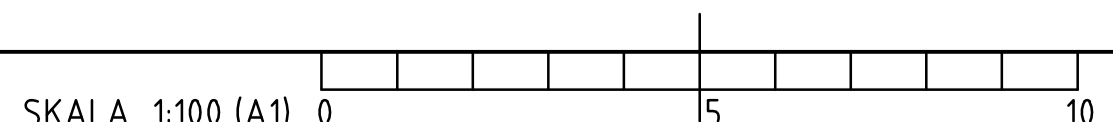

PLO: 2023-03-21 08:26 \\192.168.3.9\DATA\NL ARKIVET\PROJEKT STADFASTIGHETER\AKTIVA PROJEKT\322 ÄNGSLÄTT'S FÖRSKOLA\ÖVRIGT\AREAKALKYL\AREAKALKYL.DWG NEWLINE

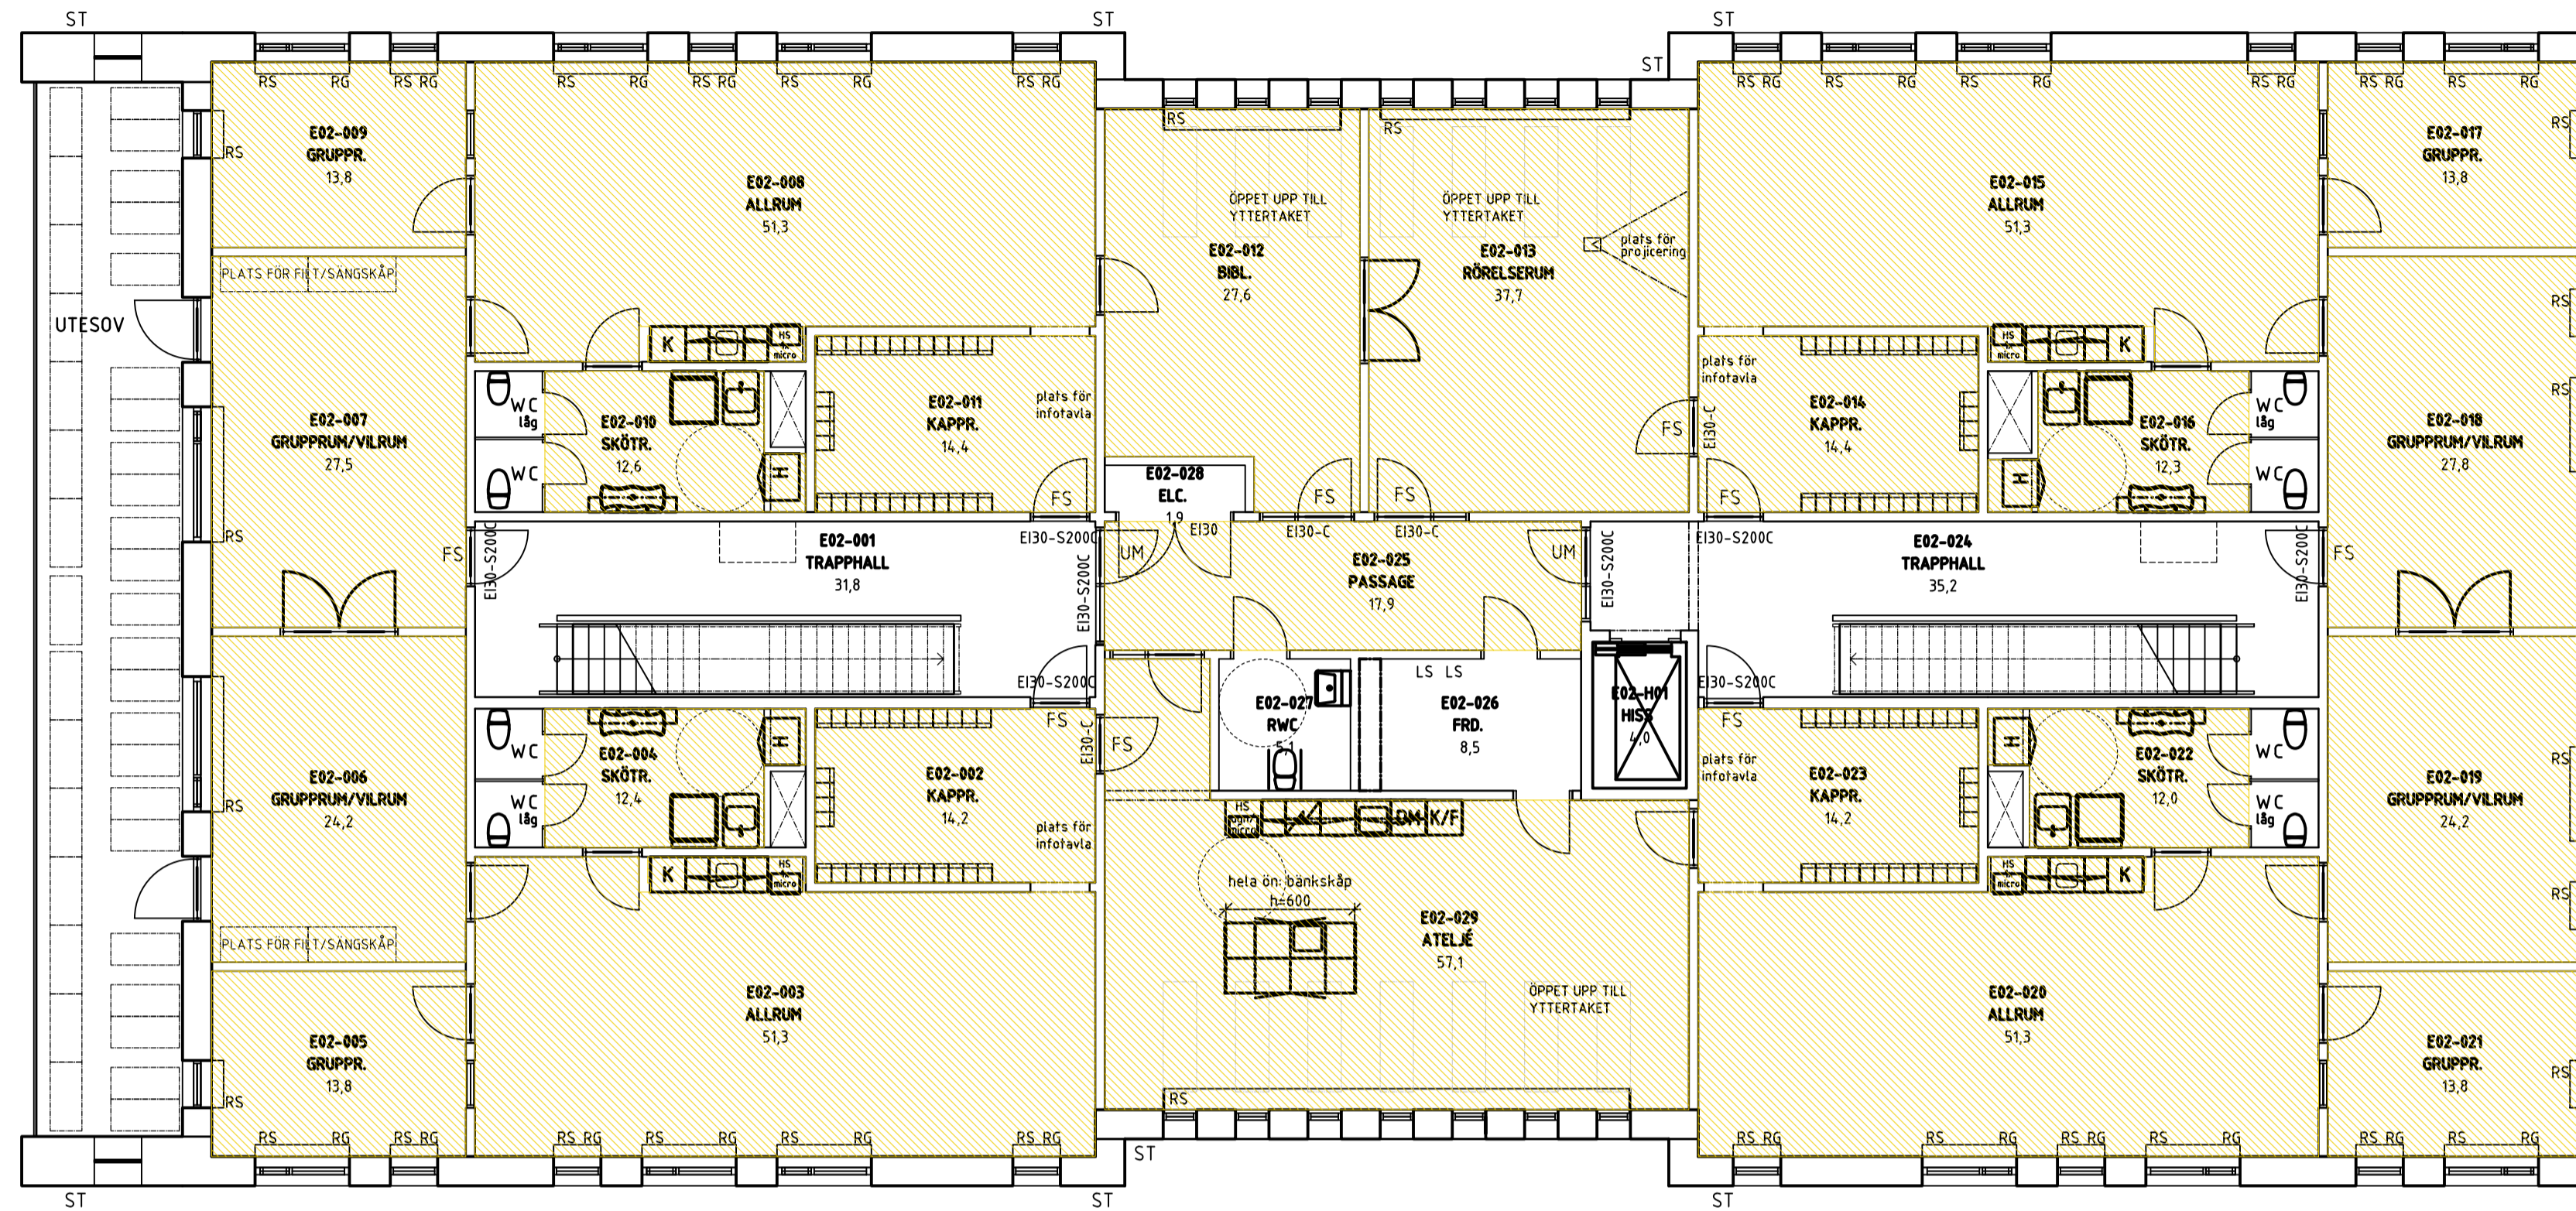

HUS E, PLAN 2:

Vistelseyta: 599,2 m²

ÄNGSLÄTT'S FÖRSKOLA
AREAKALKYL
BLH 2023-04-21 PLANER SID 11

newline
NEW LINE ARKITEKTER AB
SÖDRA FÖRSTADSGATAN 23 211 43 MALMÖ
TEL 040-30 00 30 www.newlineark.se

XREF: ..\Byggnad\XXXXA\A -modell\A-40-P-0300-1033-E.dwg
..\Byggnad\XXXXA\A -modell\A-40-P-0200-1033-E.dwg
..\Byggnad\XXXXA\A -modell\A-40-P-0100-1033-B.dwg
..\Byggnad\XXXXA\A -modell\A-40-P-0100-1033-G.dwg

LAGER: SB11

SKALA 1:100 (A1) 0 5 10

PLÖ: 2023-03-21 08:25 \\192.168.3.9\DATA\NL\ARKIVET\PROJEKT\STADFASTIGHETER\AKTIVA\PROJEKT\322\ÄNGSLÄTT'S FÖRSKOLA\ÖVRIGT\AREAKALKYL\AREAKALKYL.DWG NEWLINE