
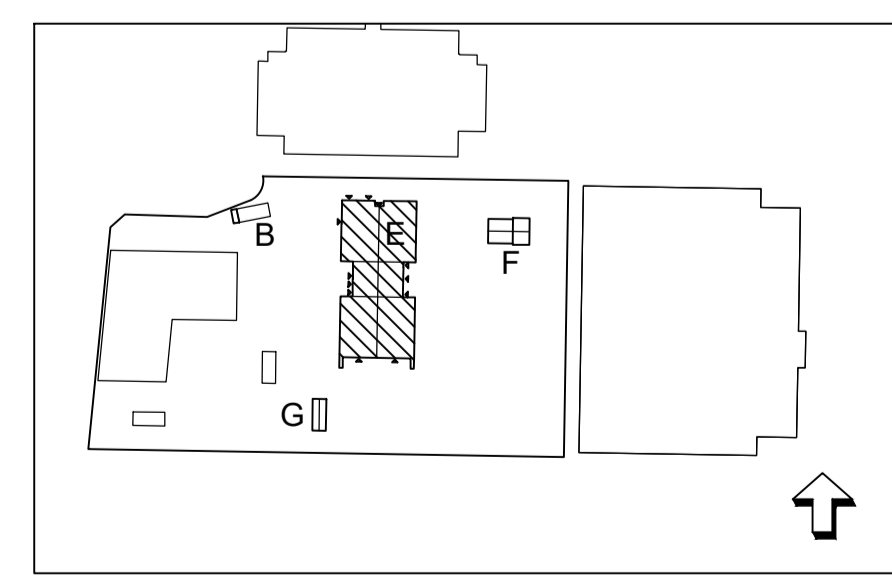


- VISTELSEYTA
- VISTELSEYTA, UTEAVDELNING
- VÅTUTRYMMEN
- STORKÖK
- PERSONAL
- TEKNIKUTRYMMEN

FÖRKLARING

- Mått anges i mm. Plushöjder anges i meter.
 FG Färdigt golv enl RH2000
 Brandcellsgräns EI 60
 Genomlyst utrymningsskylt
 Efterlysende utrymningsskylt
 Betongvägg
 Lättvägg med regler
 Murad vägg (lättklinker)

- AK Armbågskontakt
 FS Freeswing
 UM Magnetuppfällning
 ST Stuprör
 BFT Placering brandförsvareståblå
 ML Placering manöverpanel larm
 RL Röklucca för brandgasevakering
 TL Taklucka
 TF Takfönster
 VUK Vattenutkastarskåp
 YVG Ytterväggsgaller
 TM Torkmatta infälld
 TS Torkskåp
 SH Stövelhållare
 RS Radiatörskydd
 SB Sittbänk
 HS/H Högskåp
 KS Klädskåp
 RG Rullgardin
 AP Akustikpanel
 LS Laddskåp, lev av verksamheten

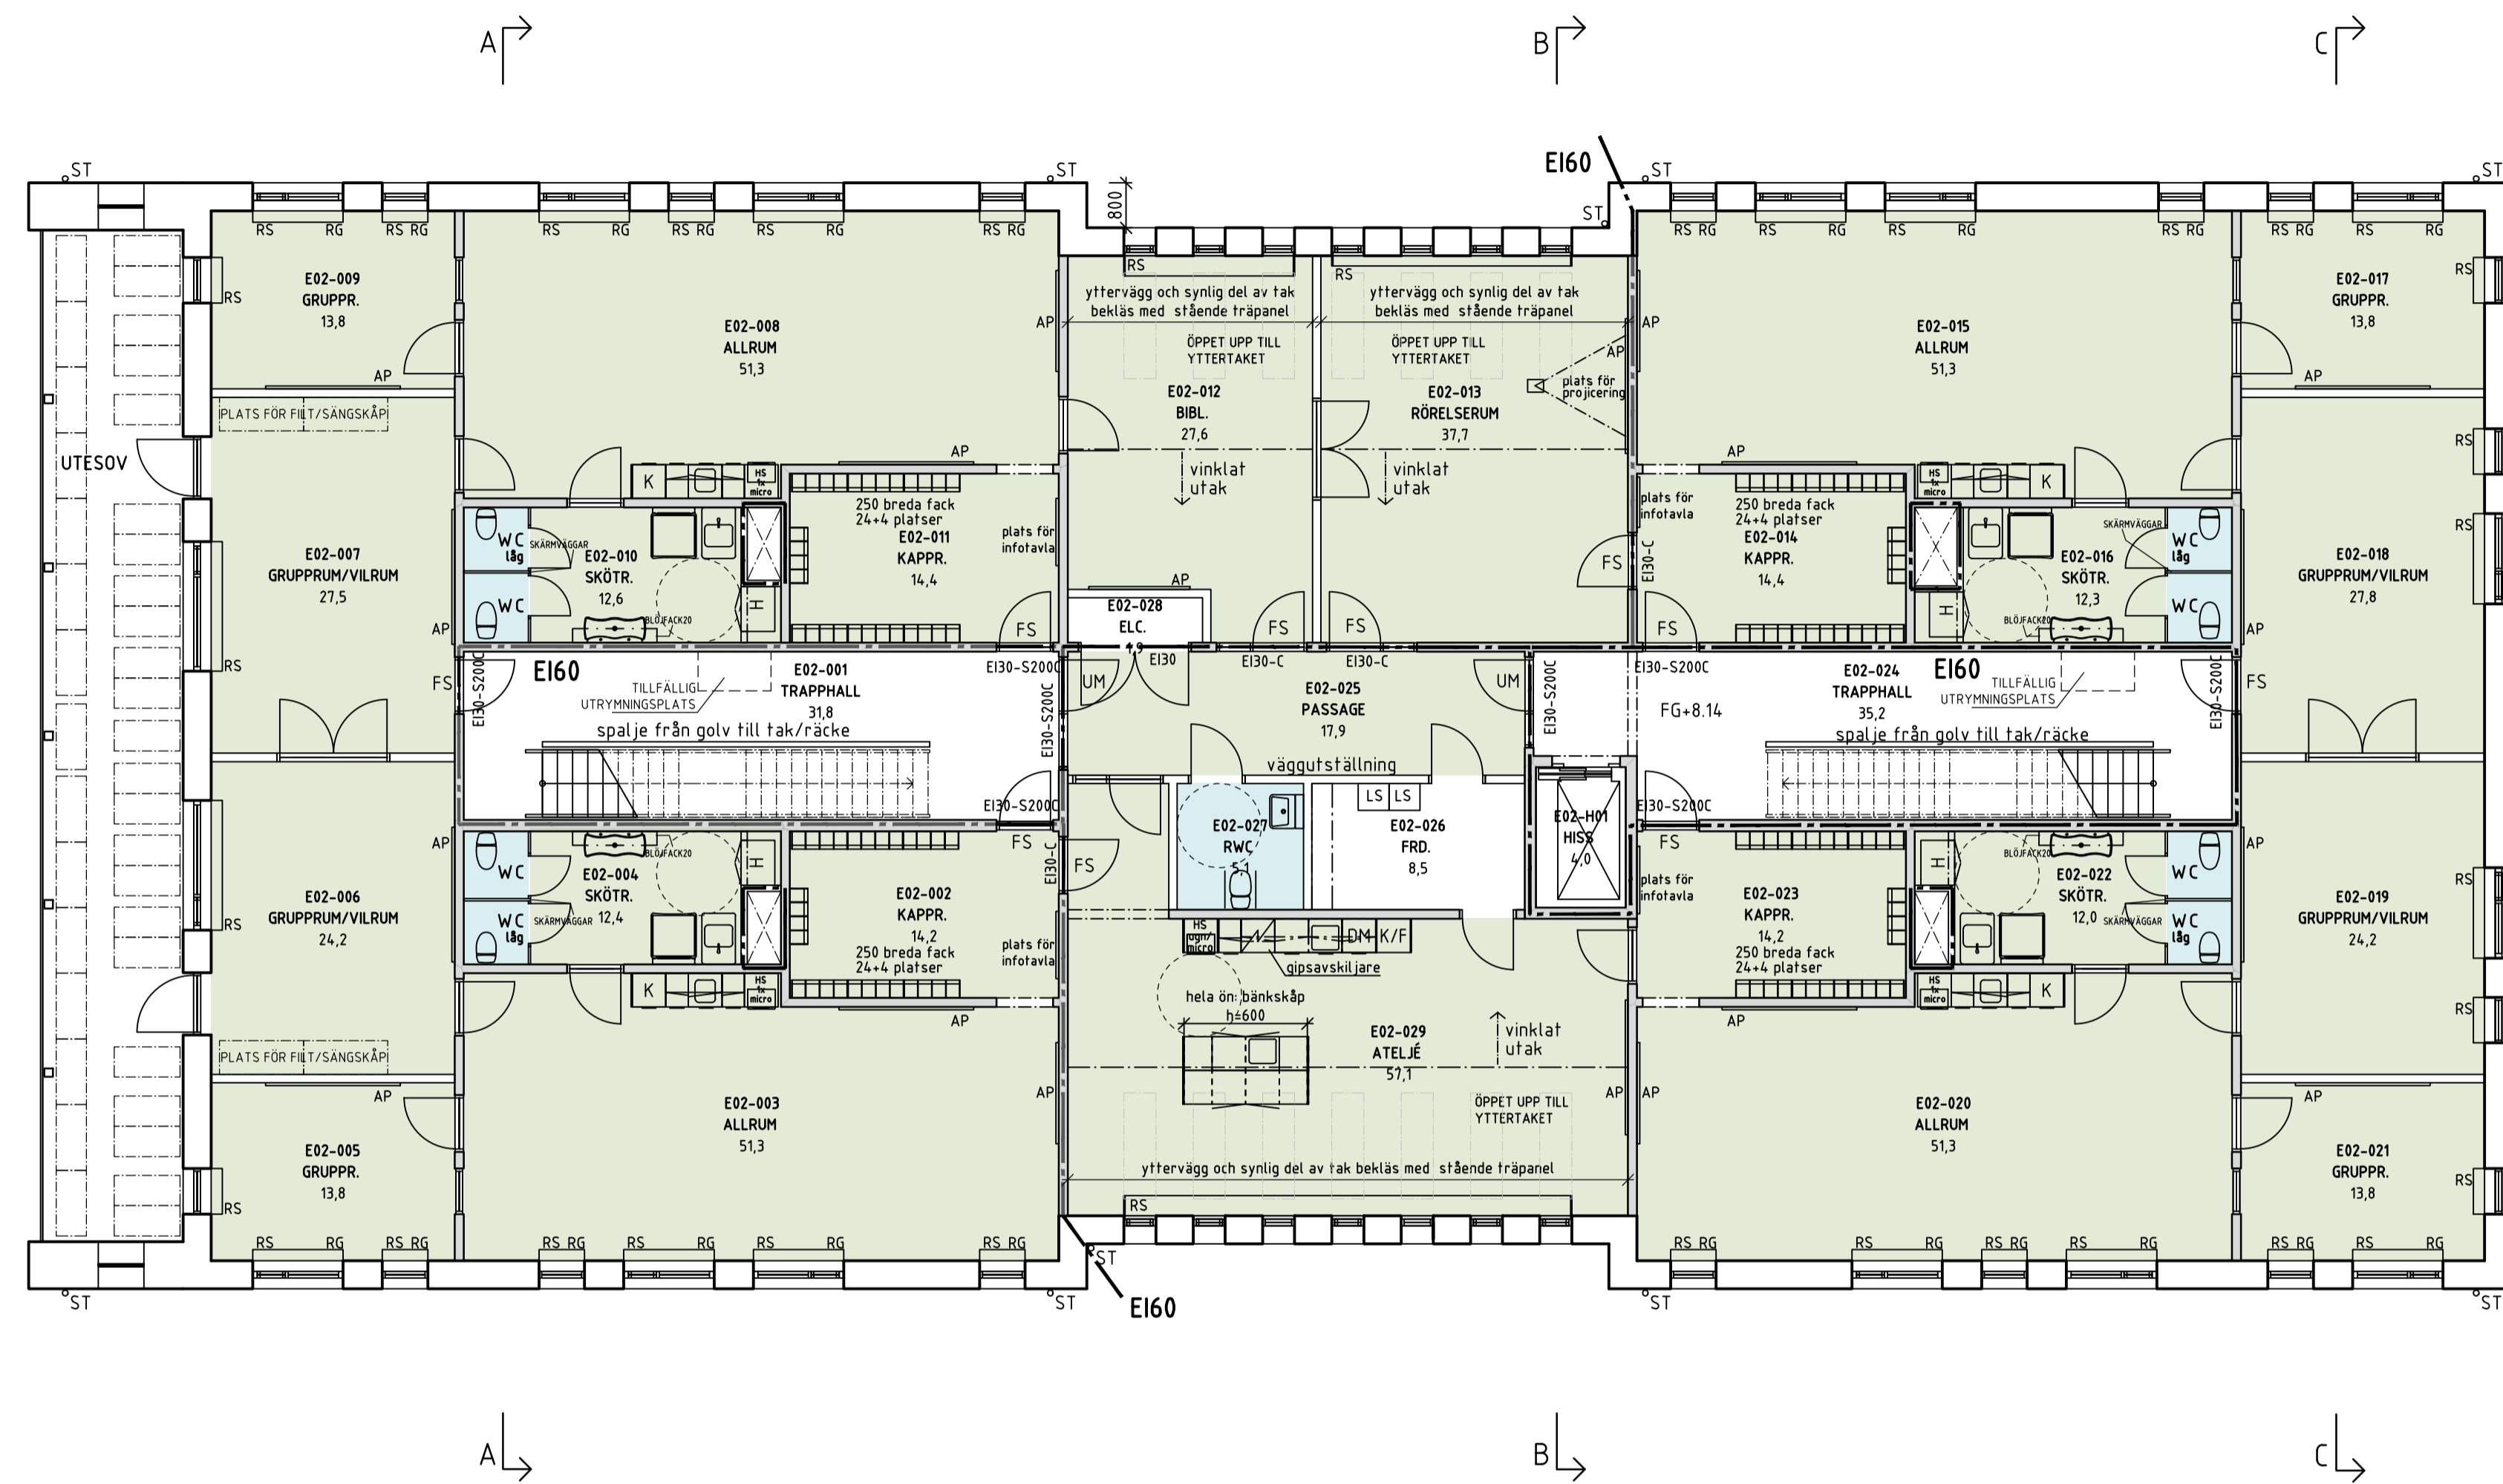

SKALA 1:100 (A1) 0 5 10

BET	ANT	ÄNDRINGEN AVSER	DATUM	SGN
RITNING TILL HYRESAVTAL				
		Malmö stad Stadsfastigheter		
ÄNGSLÄTT'S FÖRSKOLA NYBYGGNAD AV FÖRSKOLA				PROJEKT NR 9747
				
NEW LINE ARKITEKTER AB ÖSTERGATAN 21 211 25 MALMÖ TEL 040-30 00 30 www.newlineark.se				
FORETAG	NEW LINE ARKITEKTER AB	TEL	040-30 00 30	
UPPRAGSNUMMER	3212	RITAD AV	JSL	HANDLAGGARE J. ST-LAURENT
DATUM	2023-03-31	REV DATUM		ANSVARIG J. SJÖGREN
ÄNGSKLOCKAN 4 SAMMANSATT PLANRITNING HUS E, PLAN 2				
OBJEKTSNUMMER	1033	BYGGNAD	PLAN	DEL
		E	2	40 A
SKALA	1:100	RITINGSNUMMER	BET	
		A-40-1-E0200		

XREF: A--Förklaringsfiler--1033.dwg
Orienteringsfigur--1033.dwg

LAGER: SB11

P.L.O. 2023-03-31 13:25 \\192.168.3.99\DATA\ANL ARKIVET\PROJEKT STADSFAS TIGHETER\AKTIVA PROJEKT\3212 ÄNGSLÄTT'S FÖRSKOLA\HYRESAVTAL\A-40-P-0200-1033-E.DWG NEWLINE