
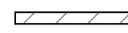
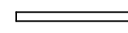
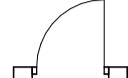





# FÖRKLARINGAR

-  BETONGVÄGG
-  MURAD VÄGG
-  REGELVÄGG
-  TÄT DÖRR
-  GLASAD DÖRR
-  FÖNSTER/GLASPARTI



## PROGRAMHANDLING

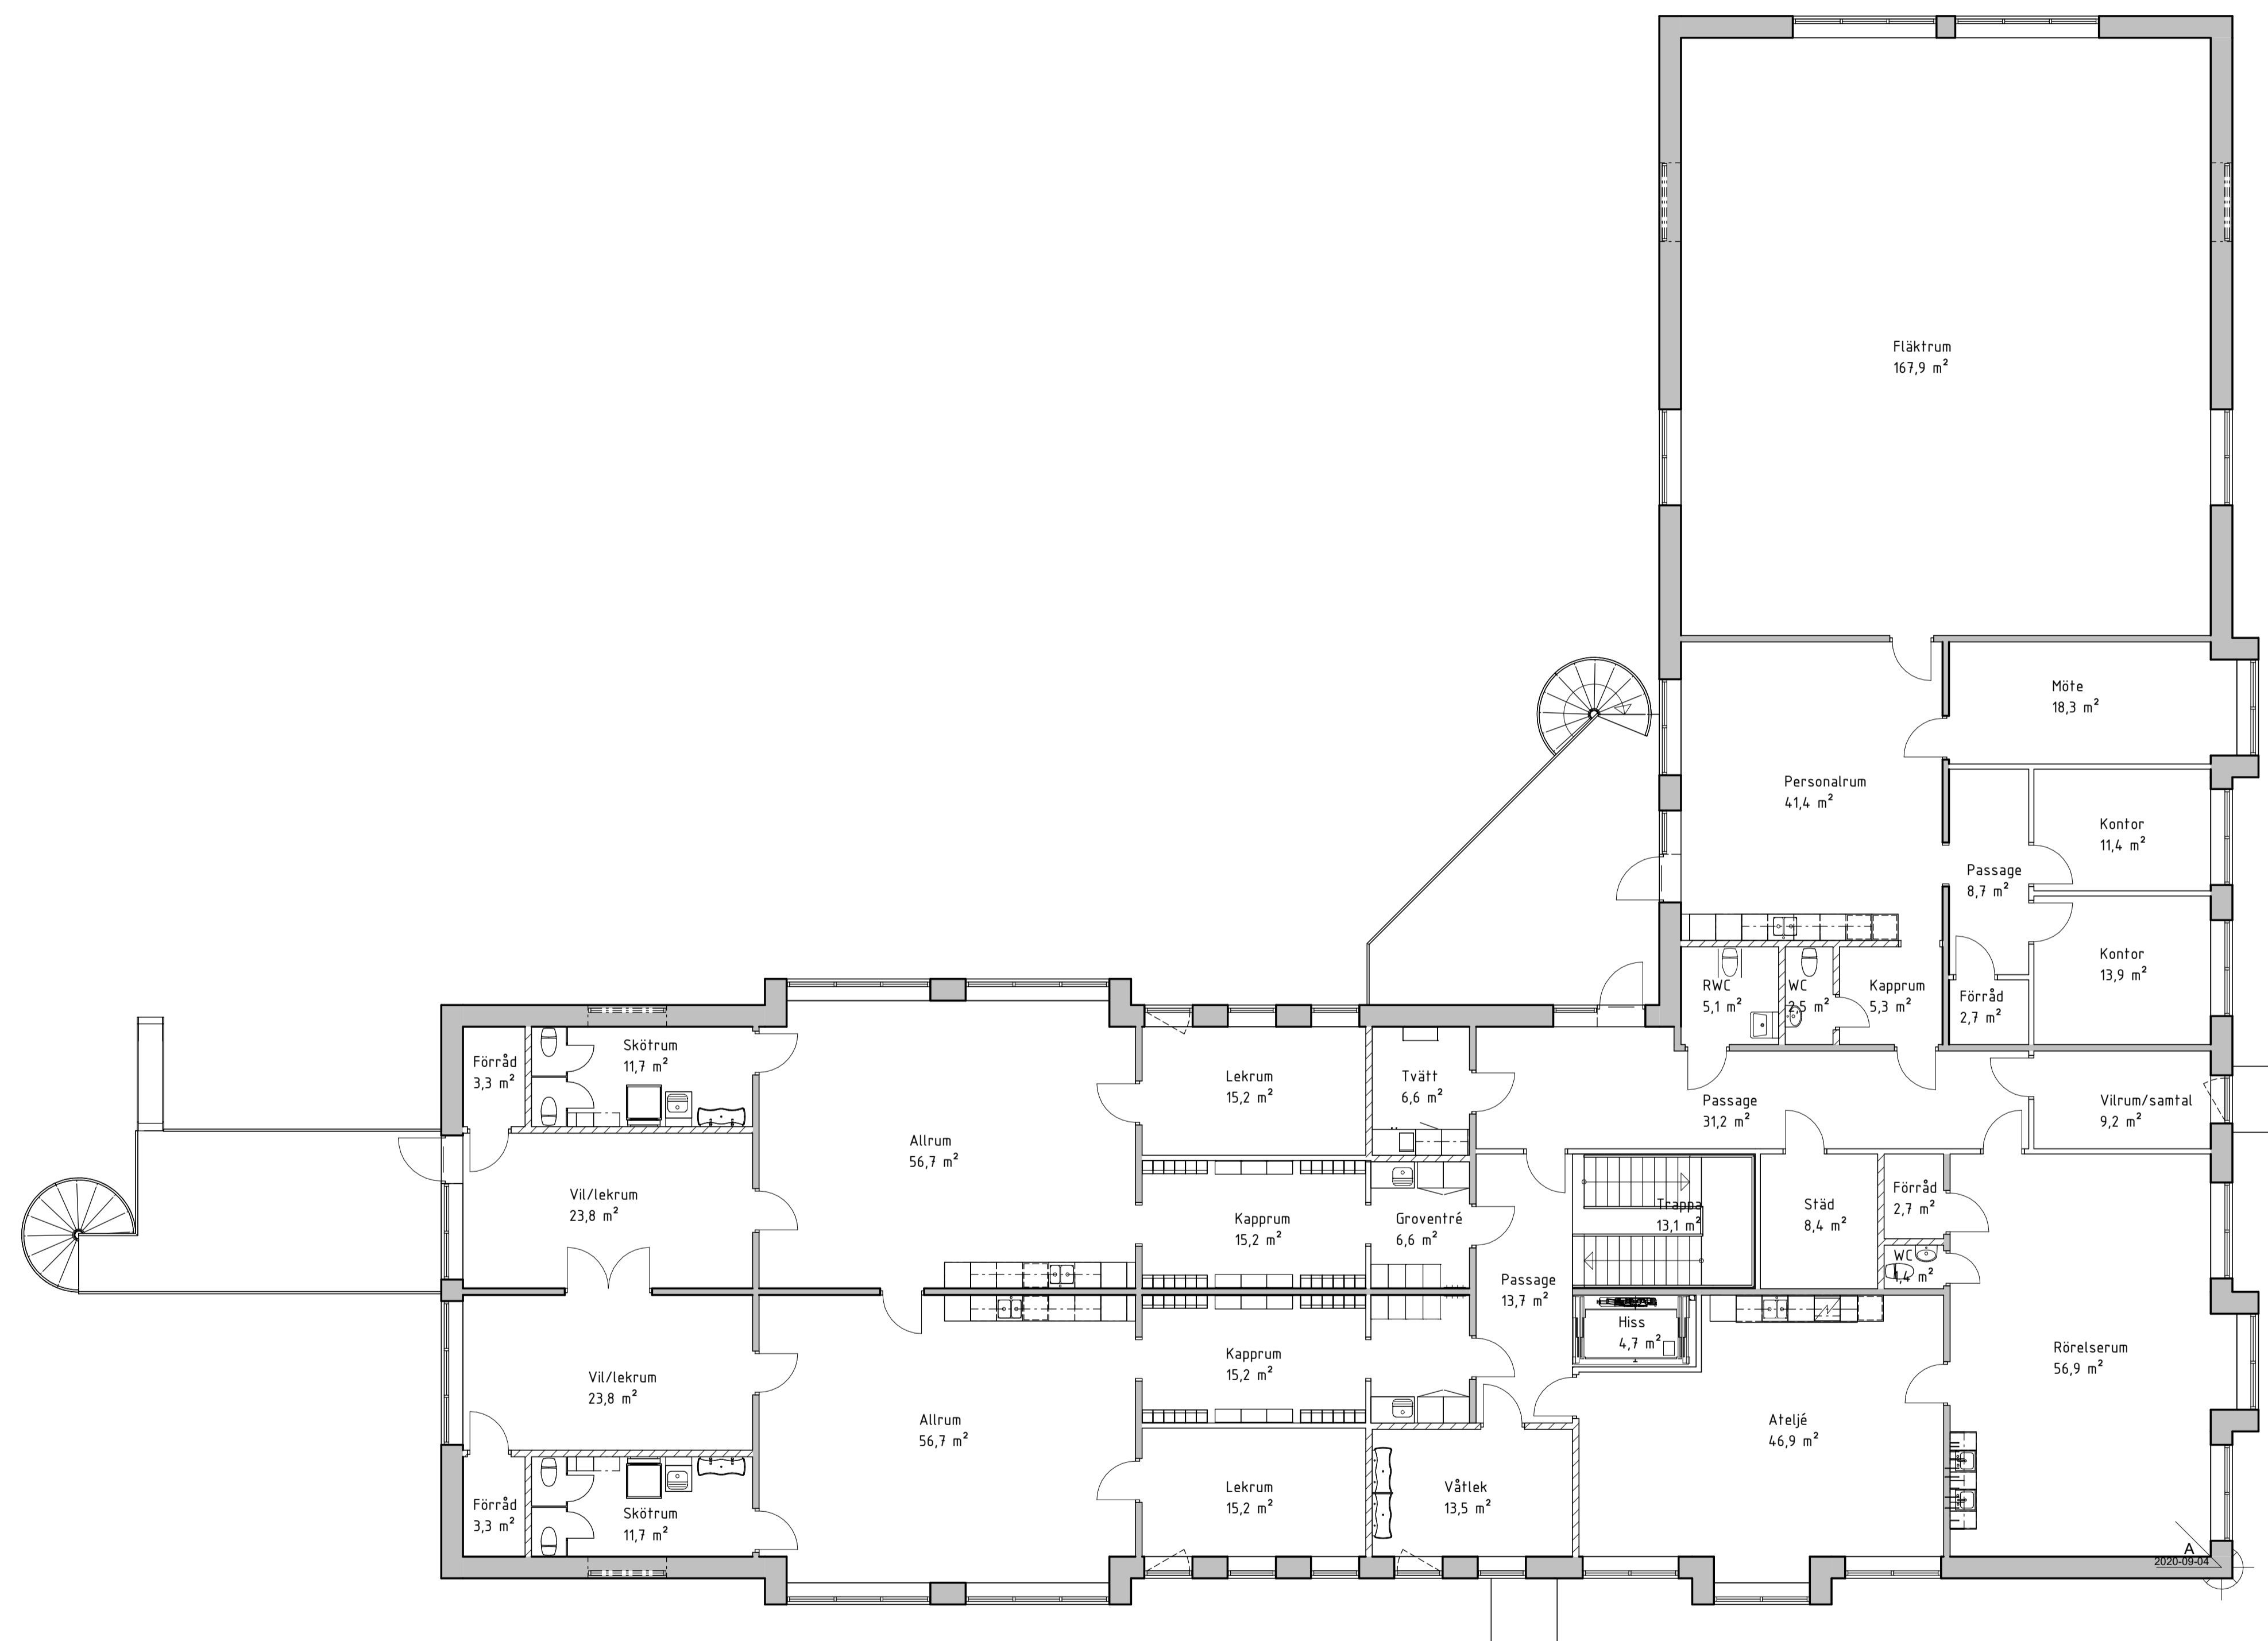

HAMMARSPARKS FÖRSKOLA  
NYBYGGNAD



|                |                            |             |               |
|----------------|----------------------------|-------------|---------------|
| FÖRETAG        | ARKITEKTGRUPPEN I MALMÖ AB | TEL         | 040 10 35 35  |
| UPPDRAGSNUMMER | 202235-1                   | RITAD AV    | M Aneljung    |
| DATUM          | 2023-01-31                 | HANDLÄGGARE | Niklas Olsson |
|                |                            | ANSVARIG    | Niklas Olsson |

Limhamn 154:376  
Plan 2

|               |               |      |     |            |           |
|---------------|---------------|------|-----|------------|-----------|
| OBJEKTSNUMMER | BYGGNAD       | PLAN | DEL | UNDERGRUPP | DISCIPLIN |
| XXXX          | A             | 02   | -   | 40         | A         |
| SKALA         | RITINGSNUMMER |      |     |            |           |
| A1 1:100      | A-40-1-A200   |      |     |            |           |
| A3 1:200      | BET           |      |     |            |           |

