
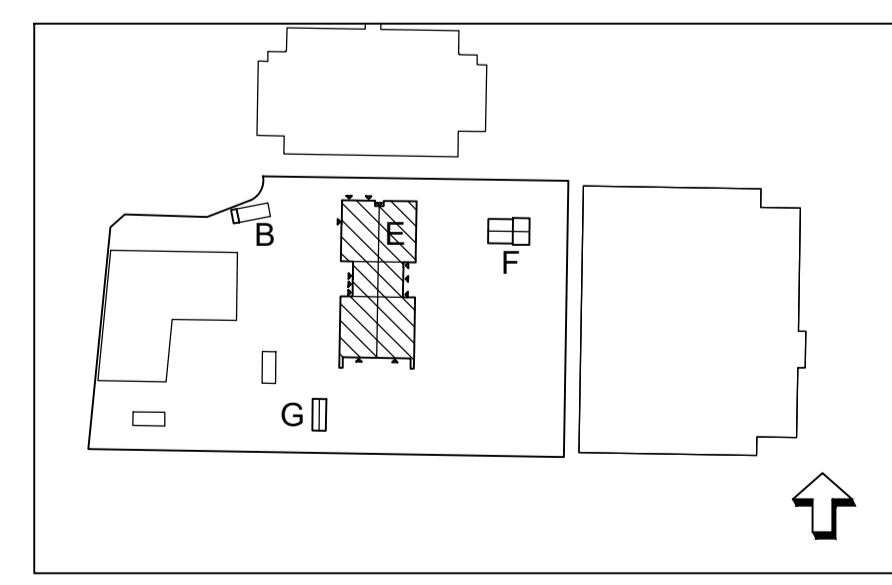


- VISTELSEYTA
- VISTELSEYTA, UTEAVDELNING
- VÅTUTRYMMEN
- STORKÖK
- PERSONAL
- TEKNIKUTRYMMEN

- FÖRKLARING**
- Mått anges i mm. Plushöjder anges i meter.
- FG Färdigt golv enl RH2000
 - Brandcellsgräns EI 60
 - Genomlyst utrymningsskylt
 - Efterlytsande utrymningsskylt
 - Betongvägg
 - Lättvägg med regler
 - Murad vägg (lättklinker)

- AK Armbågskontakt
- FS Freeswing
- UM Magnetuppfällning
- ST Stuprör
- BFT Placering brandförvarstabilä
- ML Placering manöverpanel larm
- RL Röklucca för brandgasevakuering
- TL Taklucca
- TF Takfönster
- VUK Vattenutkastarskåp
- YVG Ytterväggsgaller
- TM Torkmatta infälld
- TS Torkskåp
- SH Stövelhållare
- RS Radiatörskydd
- SB Sittbänk
- HS/H Högschåp
- KS Klädschåp
- RG Rullgardin
- AP Akustikpanel
- LS Laddschåp, lev av verksamheten

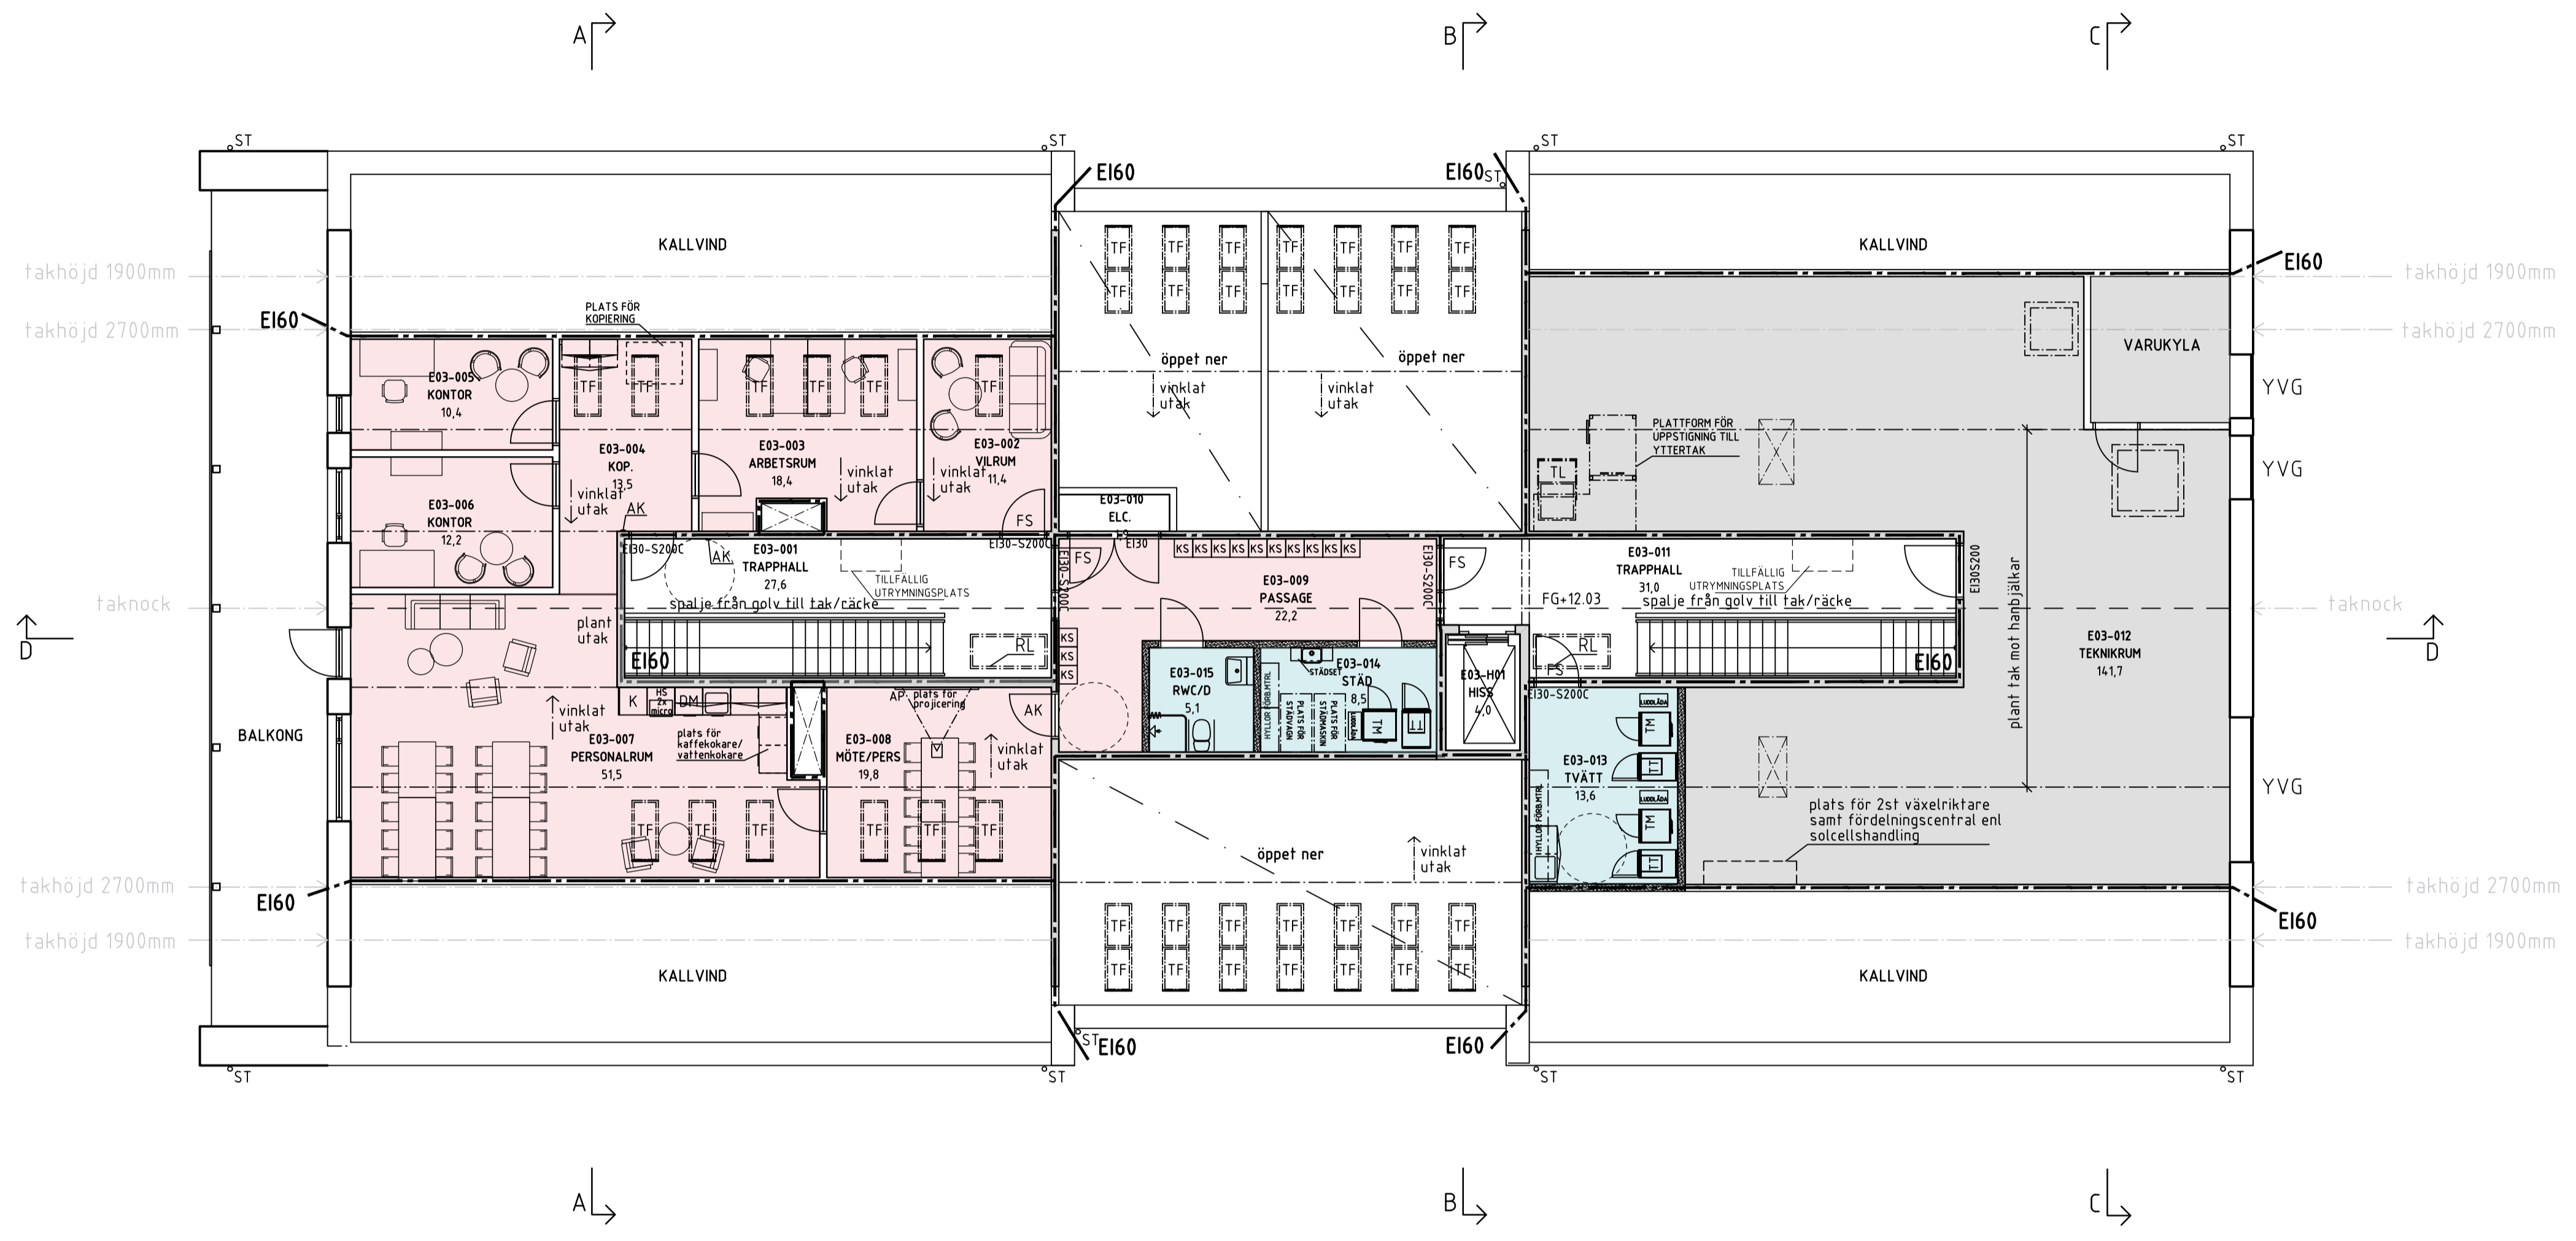

XREF: \A-Förklaringsfiler-1033.dwg
 \Orienteringsfigur-1033.dwg
 \1.VV-modell\VV-571-03.dwg
 \A-40-P-0200-1033-E.dwg

LAGER: SB11

SKALA 1:100 (A1) 0 5 10

BET	ANT	ÄNDRINGEN AVSER	DATUM	SGN
RITNING TILL HYRESAVTAL				
		Malmö stad Stadsfastigheter		
ÄNGSLÄTT'S FÖRSKOLA NYBYGGNAD AV FÖRSKOLA				PROJEKT NR 9747
NEW LINE ARKITEKTER AB ÖSTERGATAN 21 211 25 MALMÖ TEL 040-30 00 30 www.newlineark.se				
FORETAG	NEW LINE ARKITEKTER AB	TEL	040-30 00 30	
UPPRAGNING	3212	RITAD AV	J. ST-LAURENT	
DATUM	2023-03-31	REV DATUM	ANSVARIG J. SJÖGREN	
ÄNGSKLOCKAN 4 SAMMANSATT PLANRITNING HUS E, PLAN 3				
OBJEKTSNUMMER	1033	BYGGNAD	PLAN	DISPLIN
		E	3	40 A
SKALA	1:100	RITNINGSPUMMER	A-40-1-E0300	

P.L.O. 2023-03-31 13:25 \\192.168.3.99\DATA\NL ARKIVET\PROJEKT STADSFAS TIGHETER\AKTIVA\PROJEKT\3212 ÄNGSLÄTT'S FÖRSKOLA\HYRESAVTAL\A-40-P-0300-1033-E.DWG NEWLINE