

# KARAKTÄRSVÄXTER

- ARTNAMN**
- TRÄD**
- Acer tataricum FK FALUN E - rysk lönn FK FALUN E
  - Acer x zoeschhense 'Annae' - dansk lönn 'Annae'
  - Pinus nigra - svarttall
  - Ostrya carpinifolia - humlebak
  - Prunus cerasifera 'Nigra' - blodplommon 'Nigra'
  - Quercus cerris - turkisk ek
  - Sorbus Commixta 'Birgitta' E - commixta-rönn 'Birgitta' E
- BUSKAR**
- Amelanchier laevis 'Ballerina' - kopparhägmspel 'Ballerina'
  - Buddleja 'Ellen's Blue' - syrenbuddleja 'Ellen's Blue'
  - Hypericum 'Hidcote' - vinterhypericum 'Hidcote'
  - Fargesia murielae 'Bimbo' - bergsbambu
  - Physocarpus monogynus - coloradosmållspirea
  - Salix purpurea 'Nana' - dvärgrodvide
  - Sorbaria sorbifolia - rönnspirea
- GRÄS OCH PERENNER**
- Brunnera macrophylla - kaukasisk förgätmeje
  - Calamintha grandiflora - rosenmynta
  - Epimedium pinnatum colchicum - guldgul sockblomma
  - Fragaria vesca - smultron 'Norrlandssmultron'
  - Galium odoratum - mysknåda
  - Geranium LILAC ICE - frädgårdsnåva LILAC ICE
  - Nepeta faassenii 'Kit Cat' - kantnepeta

# FÖRKLARING

- FASTIGHETSGRÄNS - ritad 0,5 m utanför verklig gräns
- ARBETSOMRÅDESGRÄNS - Ritad 1m utanför verklig gräns
- FASADLINJE
- SKÄRMTAK
- ENTRÉER, HUVUDENTRÉ
- SLÄNTMARKERING
- + 00.00 BEFINTLIG MARKHÖJD SOM BEHÅLLS
- + 00.00 NY MARKHÖJD
- A ASFALT
- GU GUMMIASFALT
- SM STENMJÖL
- BTG BETONGMARKSTEN
- FL BARKFLIS
- S STRID SAND
- BS BAKBAR LEKSAND
- PL PLANTERINGSYTA
- H FÄRDIG HÄCK
- GR GRÄSSÅD
- ÅNG ÅNGSÅD
- PLANK
- STÅNGSEL
- INSPRINGNINGSSKYDD
- GRIND
- BEFINTLIGA TRÄD SOM SPARAS
- TRÄD SOM PLANTERAS
- SANDLÄDESARG SITTSARG HÖJD 30CM
- SÄKERHETZON LEKUTRUSTNING
- KS1 KANTSTÖD AV STORGTÄSTEN NOLL VISNING
- KS2 KANTSTÖD SANDLÄDESARG VISNING 5CM IN MOT SANDYTÅ
- KUBBSARG VARIERAD HÖJD
- JULGRANSFOT/FLAGGSTÅNG
- KOMPOST
- RÄNNDAL AV BETONGMARKPLATTA
- PRH - parkering för rörelsehindrade
- DAGVATTENBRUNN
- DAGVATTENBRUNN MED KUPOLSIL
- SKYLTT
- UTRUSTNING - se utrustningsförteckning
- U11-12 Picknickbord
- U31-36 Cykelställ och cykeltak
- LEKUTRUSTNING i stenmjöl, gummiassfalt = tillgänglig
- U14-17, U2, U22-23, U25-26, U44-44 LEKUTRUSTNING i sand, barkflis
- U1, U3-7, U9-10, U13, U18-21, U24, U28-29, U39 DIVERSE UTRUSTNING
- U27, U38, U8, U40, U45

RITNING TILL HYRESAVTAL  
2023-03-31  
PRELIMINÄR HANDLING

DET	ANT	ANDRINGSÄNDRING AVSER	DATUM	SIGN

--	--	--	--	--

**Malmö stad**  
**Stadsfastigheter**

Ängslätts förskola  
Nybyggnad av förskola

PROJEKT NR  
9747

**SWECO**

FÖRETAG Sweco TEL 040-16 70 00

UPPDRAGSNUMMER 30043405 RITAD AV SEHUS/SEYNOA HANDELAGARE K MÅRTENSSON


DATUM REV DATUM NEVVARIG NYKVIKST

Ängsklockan 4  
UTRUSTNINGSPÅN  
MARKPLANERINGSPLAN

OBJEKTSNAMN BYGGNAD PLAN DEL UNDERGRUPP DISPLEN

1033 L

SKALA 1:200 (A1) RITNINGSNUMMER L-30-1-01

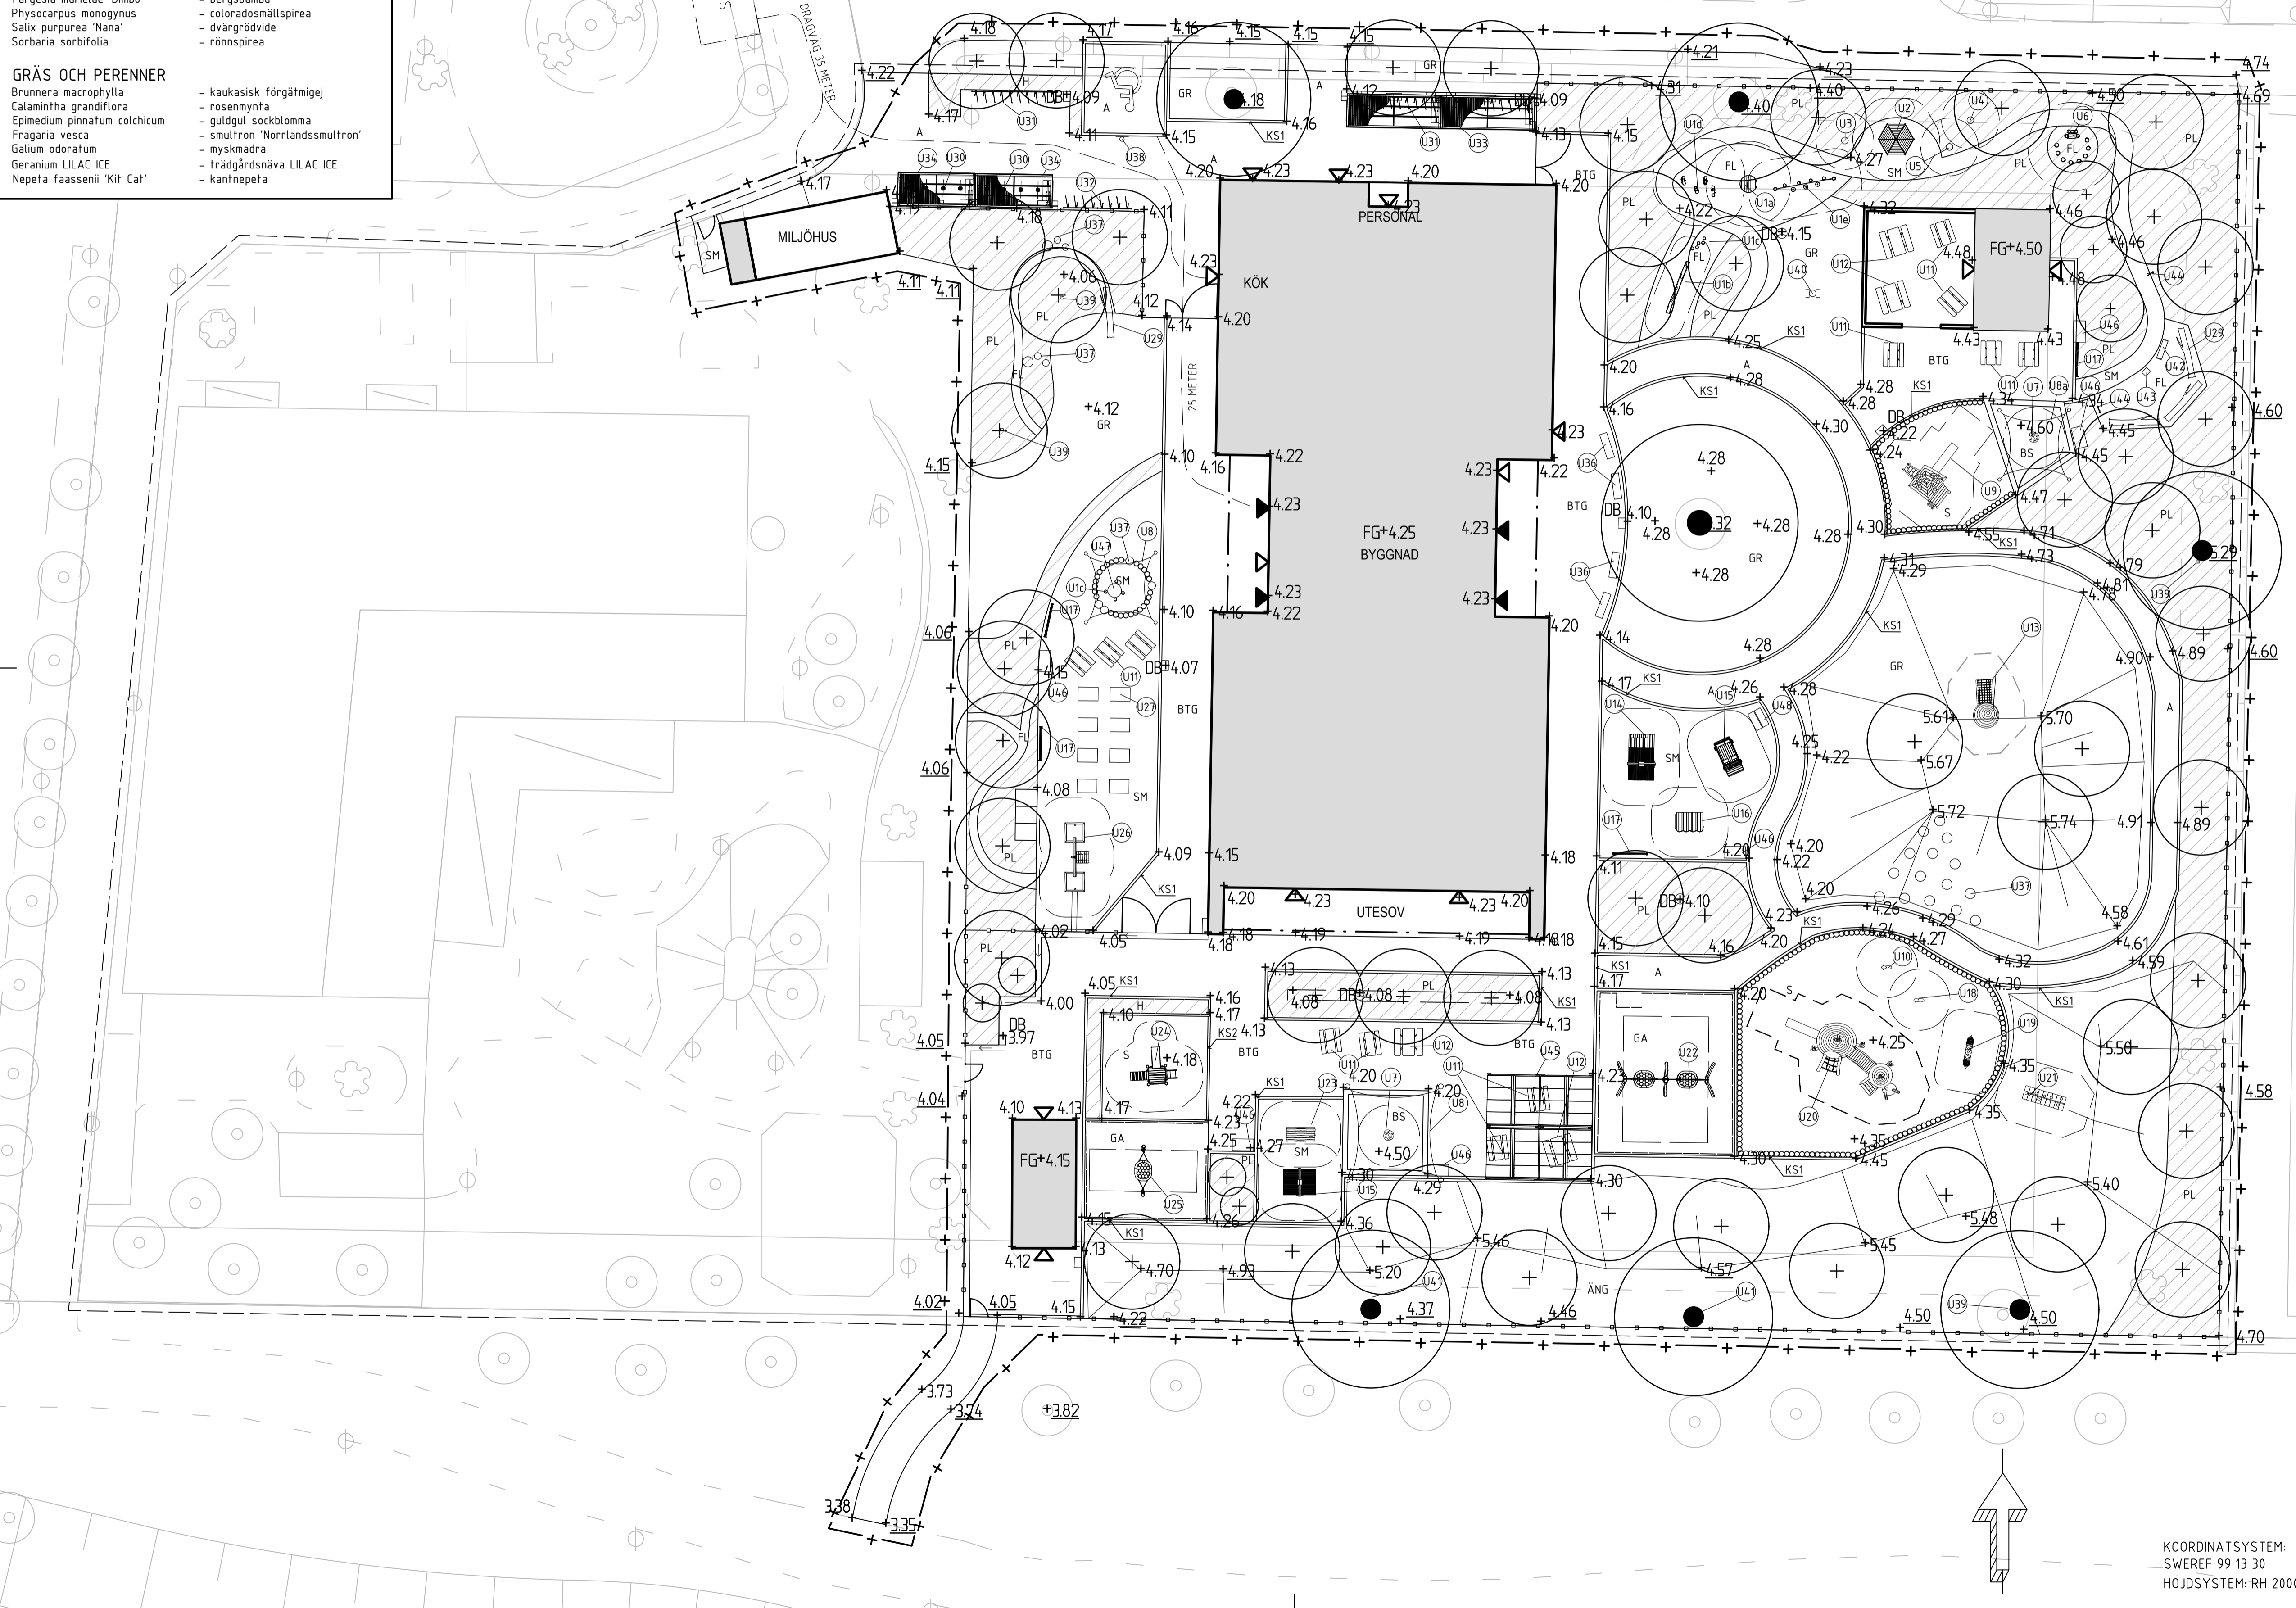

SKALA 1:200 (A1) 0 10 20