
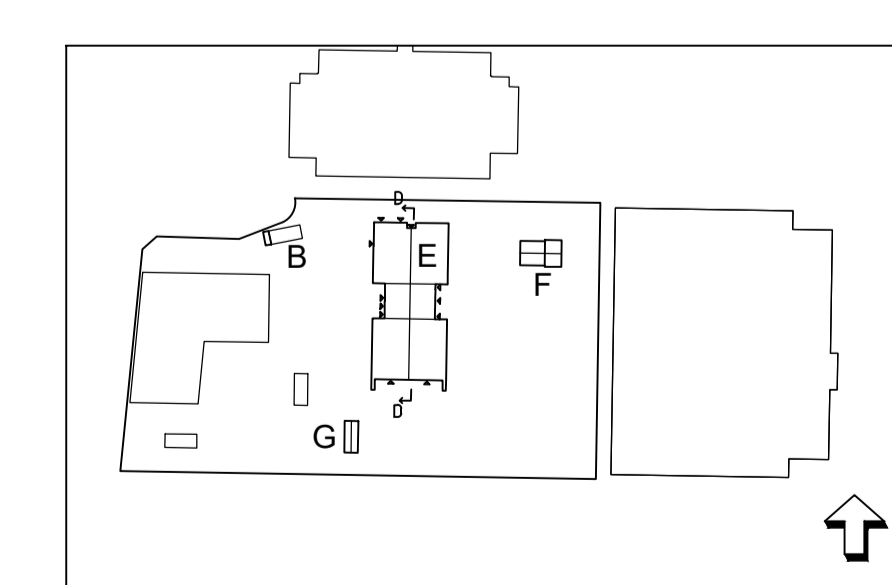


FÖRKLARING
 Mått anges i mm. Plushöjder anges i meter.
 FG Färdigt golv enl RH2000
 Brandcellsgräns EI 60

För förklaring av littra ang fasad material se fasadritningar.

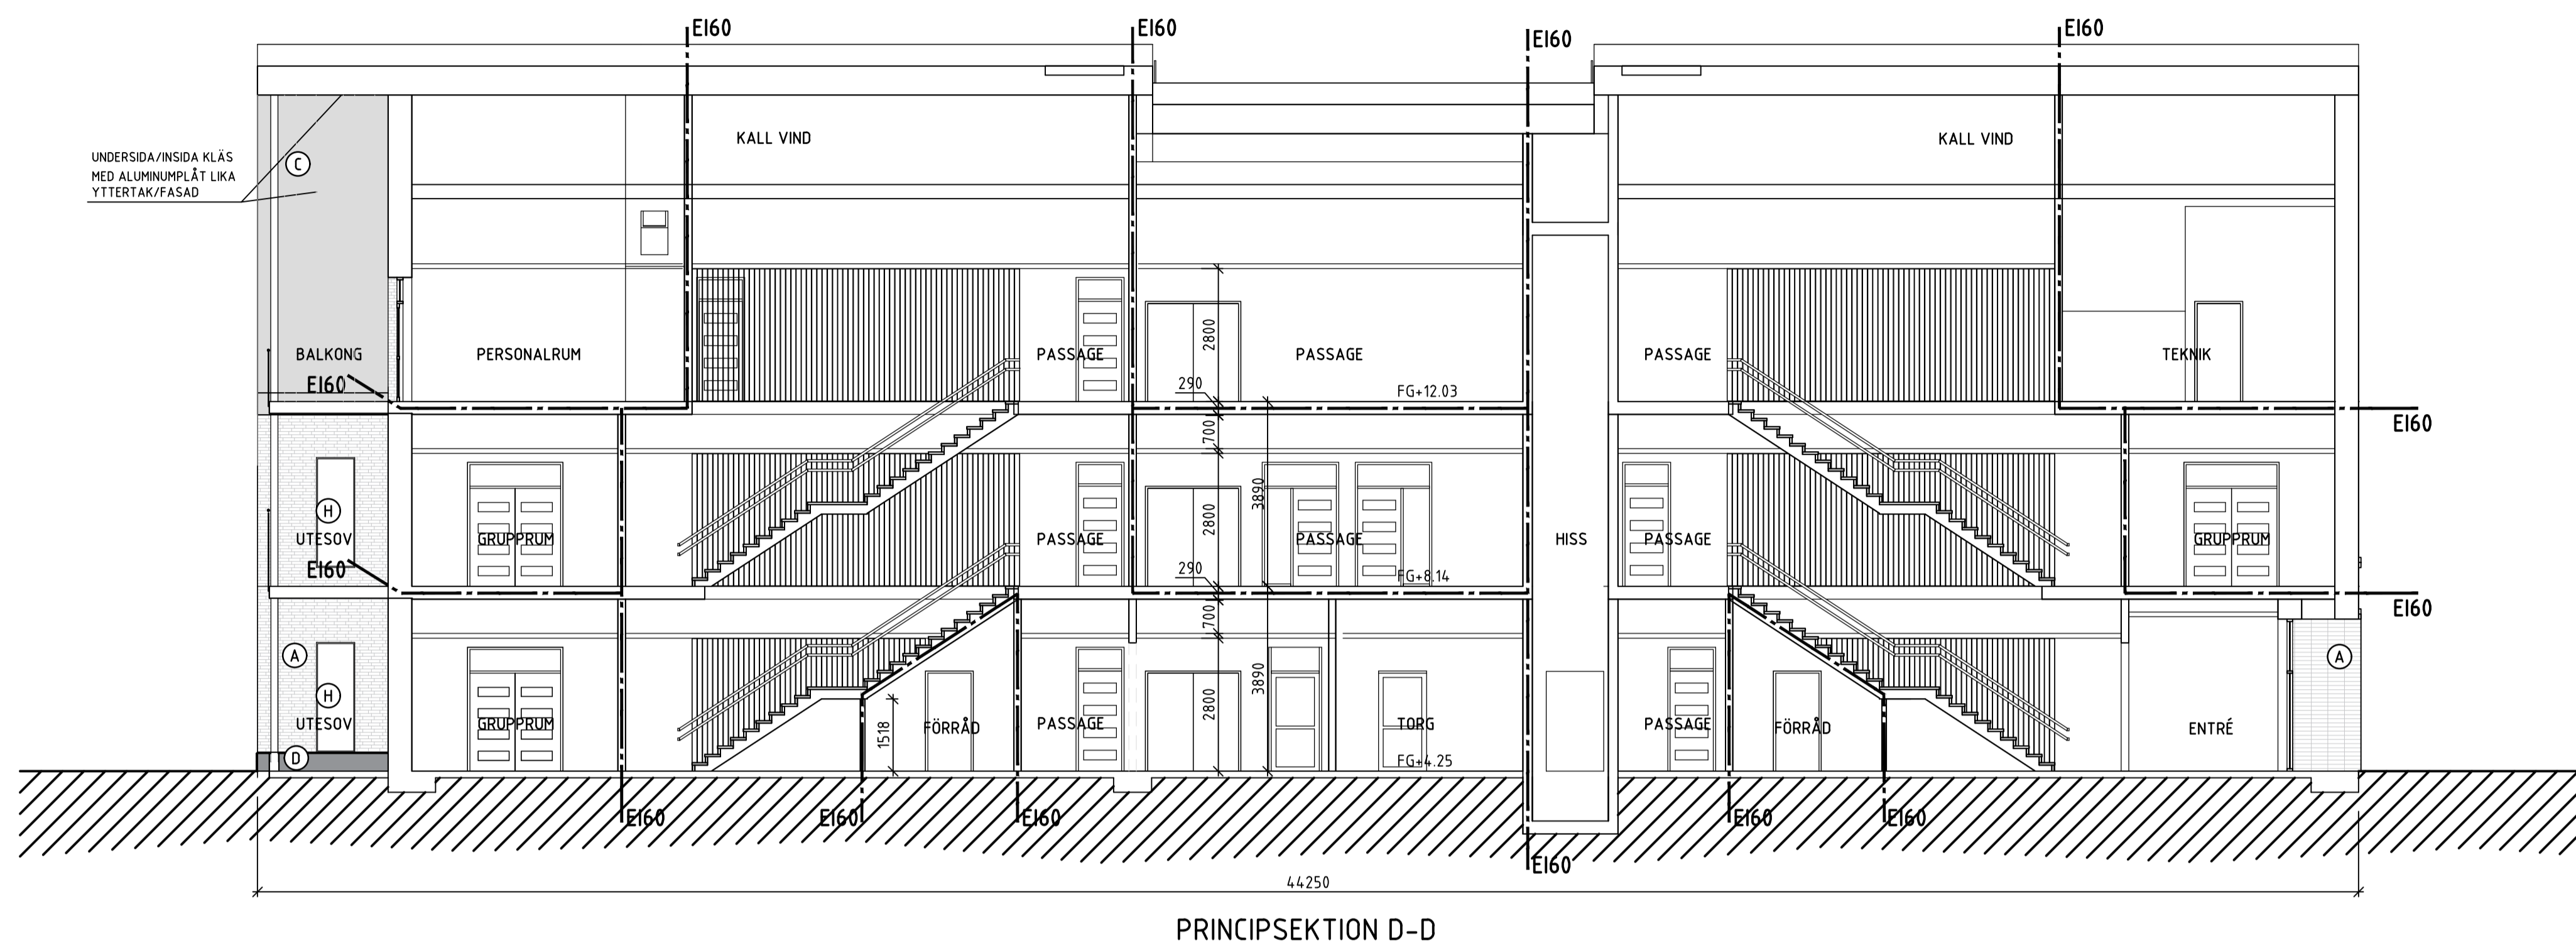

BET	ANT	ÄNDRINGEN AVSER	DATUM	SGN
RITNING TILL HYRESAVTAL				
		Malmö stad Stadsfastigheter		
ÄNGSLÄTT'S FÖRSKOLA NYBYGGNAD AV FÖRSKOLA				PROJEKT NR 9747
NEW LINE ARKITEKTER AB ÖSTERGATAN 21 211 25 MALMÖ TEL 040-30 00 30 www.newline.se				
FORETAG NEW LINE ARKITEKTER AB	TEL 040-30 00 30			
UPPDRAGSNUMMER 3212	RITAD AV JSL	HANDLAGGARE J. ST-LAURENT		
DATUM 2023-03-31	REV DATUM	ANSVARIG J. SJÖGREN		
ÄNGSKLOCKAN 4 SAMMANSATT RITNING HUS E, SEKTION D-D				
OBJEKTSNUMMER 1033	BYGGNAD E	PLAN 40	UNDERGRUPP A	DISCIPLIN BET
SKALA 1:100	RITINGSNUMMER A-40-2-E0102			

SKALA 1:100 (A1) 0 5 10

XREF: \A-40-P-0300-1033-E.dwg
 \A-40-P-0300-1033-E.dwg
 \A-40-P-0200-1033-E.dwg
 \A-Förklaringsfiler-1033.dwg
 \Orienteringsfigur-1033.dwg

LAGER: SB11

P.L.O. 2023-03-31 13:26 \\192.168.3.99\DATA\NIL ARKIVET\PROJEKT STADSFAS TIGHETER\AKTIVA PROJEKT\3212 ÄNGSLÄTT'S FÖRSKOLA\HYRESAVTAL\A-40-S-00-1033-E.DWG NEWLINE